Azienda Casa Emilia Romagna Forlì-Cesena

DENOMINAZIONE INTERVENTO

PROGETTO DI FINANZA

(art. 183, comma 15 D.lgs n. 50/2016)
Proposta di PPP per l'affidamento della concessione degli interventi di efficientamento energetico degli edifici di proprietà ACER Forlì-Cesena.

DENOMINAZIONE EDIFICIO

11 - Ed. 325300
COMUNE DI CESENA
Piazza Pasolini, 80-84-90

DENOMINAZIONE ELABORATO

STATO DI FATTO - PLANIMETRIE, SEZIONI, PROSPETTI E PARTICOLARI

SOCIETA' DI PROGETTO

GRUPPO SOCIETA' GAS RIMINI S.p.A.
Via Chiabrera 34/D - 47924 - RIMINI
P. IVA 00126550409

VERTICAL S.r.l.
Via Chiabrera 34/G - 47924 - RIMINI
P. IVA 04394360400

Micaela Dionigi
legale rappresentante

Sergio Pizzolante
legale rappresentante

0	31/01/2022	Emissione	RA	BM	BM
Rev.	Data	Causale	Redatto	Verificato	Approvato

PROGETTO N°: OE002-2021
ELABORATO: 11-PL01
SCALA: 1:100
NOME FILE:

Sul presente elaborato grava il DIRITTO DI PROPRIETA', per cui ne e' vietata la riproduzione anche parziale, cessione a terzi, la diffusione, se non dietro nostra espressa autorizzazione scritta. Ogni violazione sara' perseguita ai sensi delle vigenti leggi civili e penali.

PIANO INTERRATO
SCALA 1:100

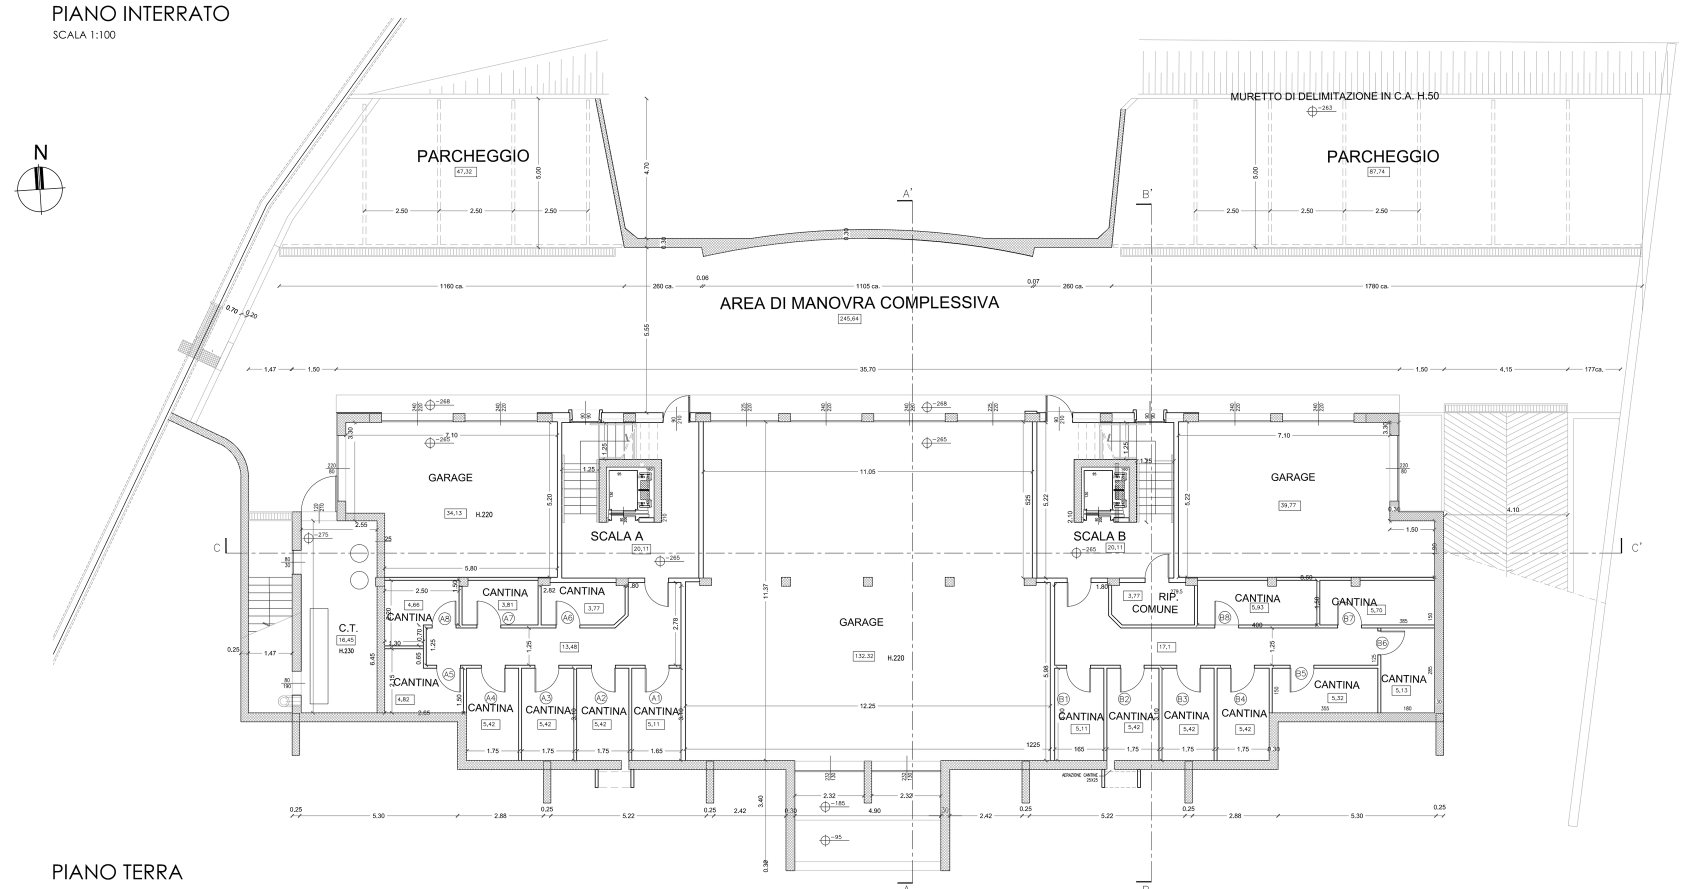

PIANO TERRA
SCALA 1:100

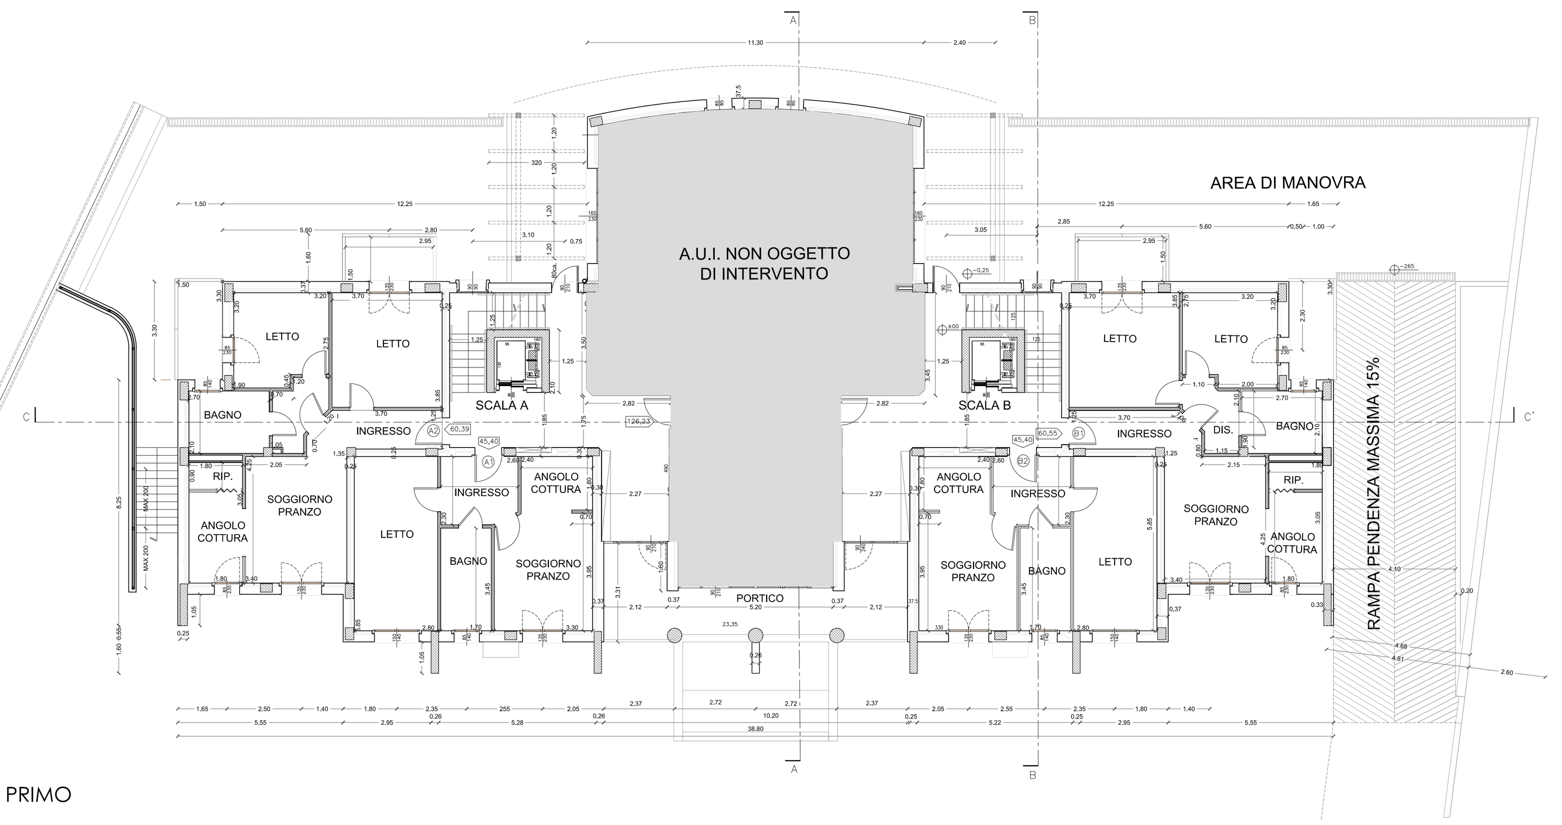

PIANO PRIMO
SCALA 1:100

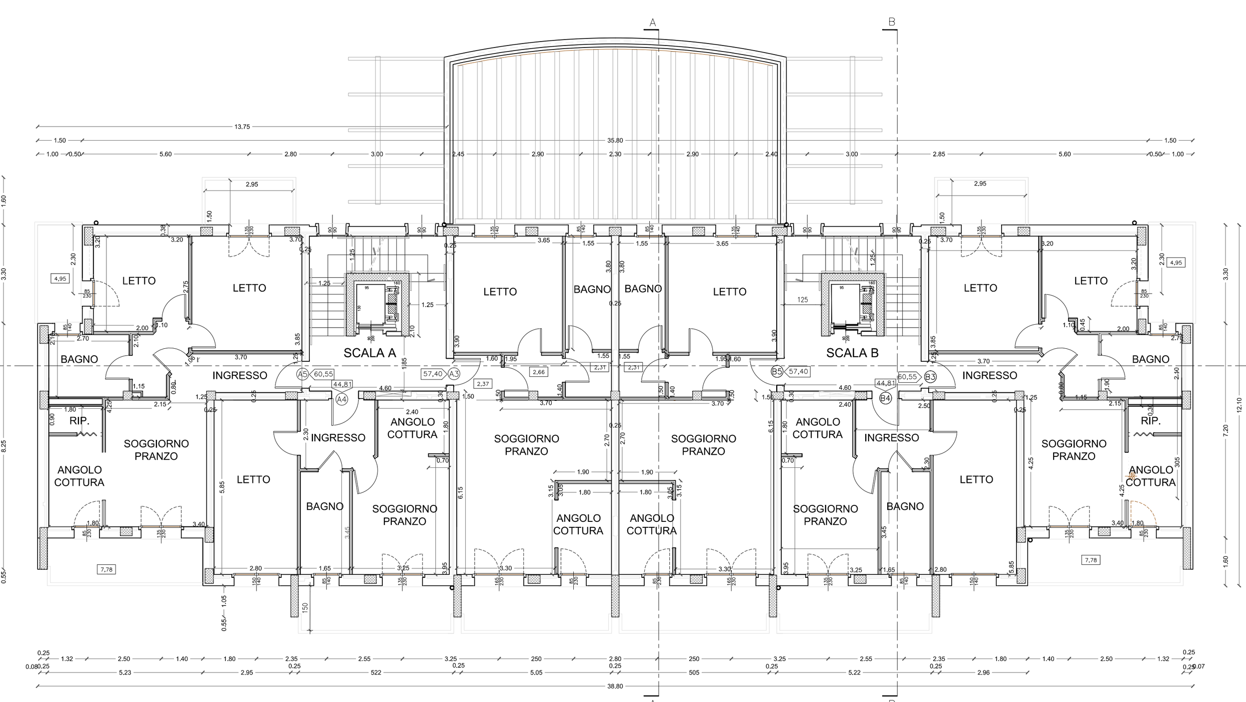

PIANO SECONDO
SCALA 1:100

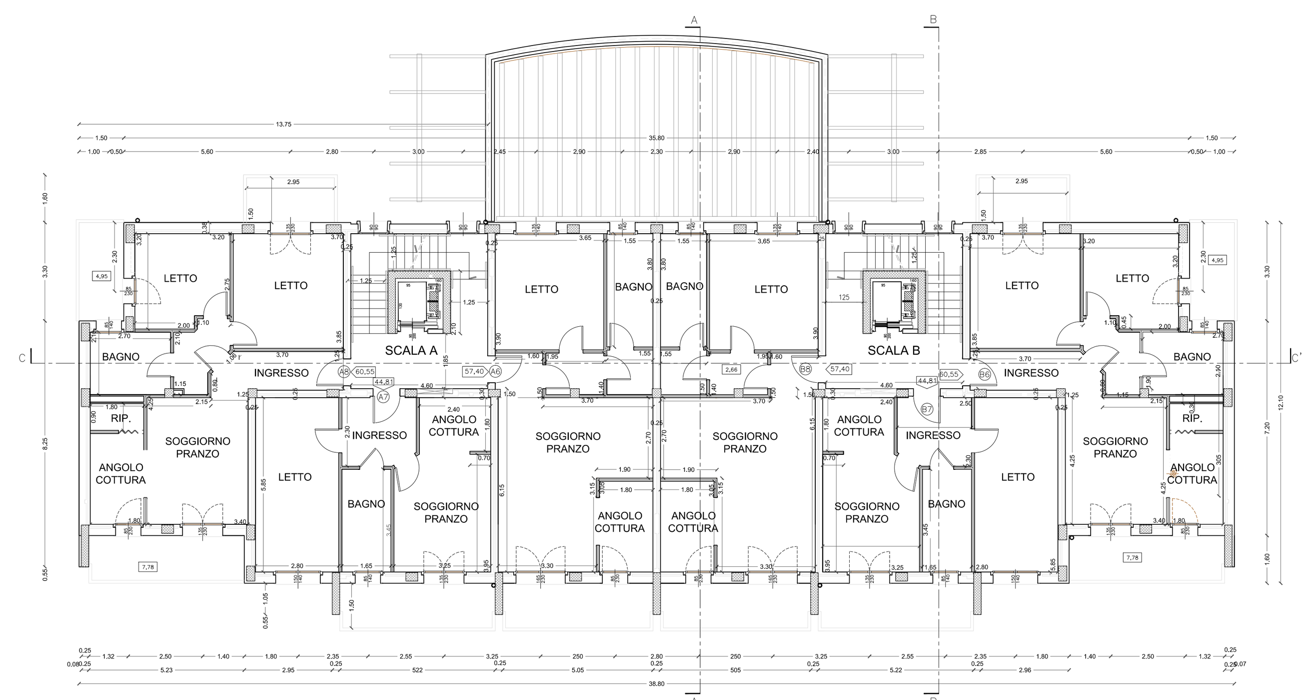

PIANO SOTTOTETTO
SCALA 1:100

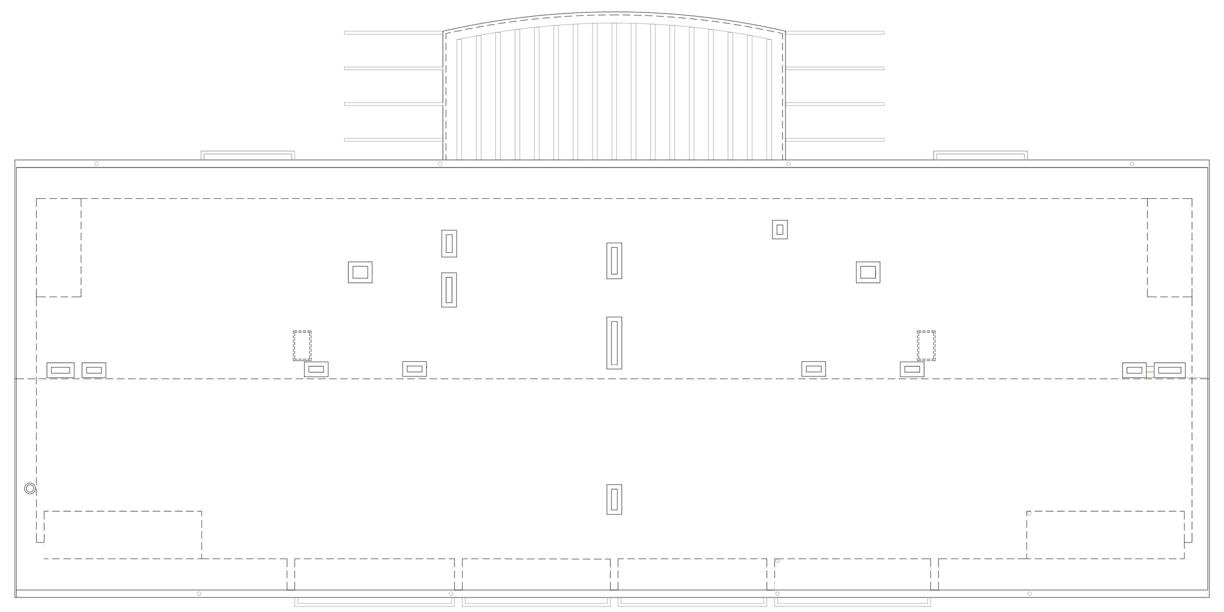

SEZIONE CC'
SCALA 1:100

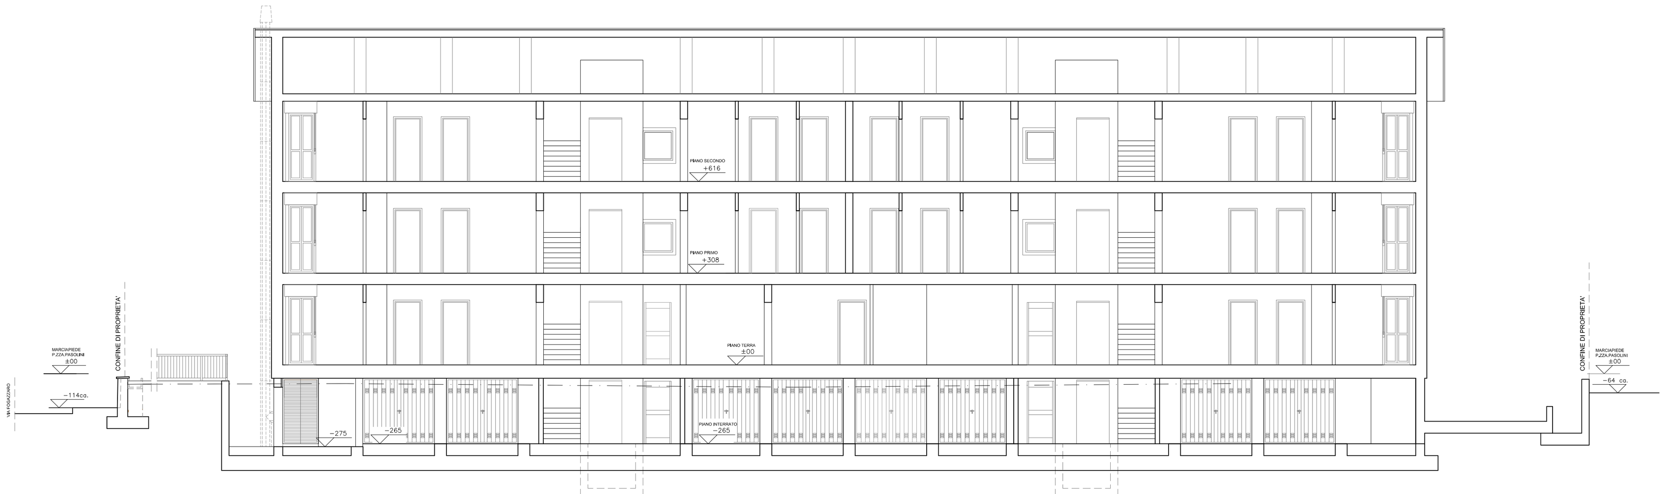

SEZIONE AA'
SCALA 1:100

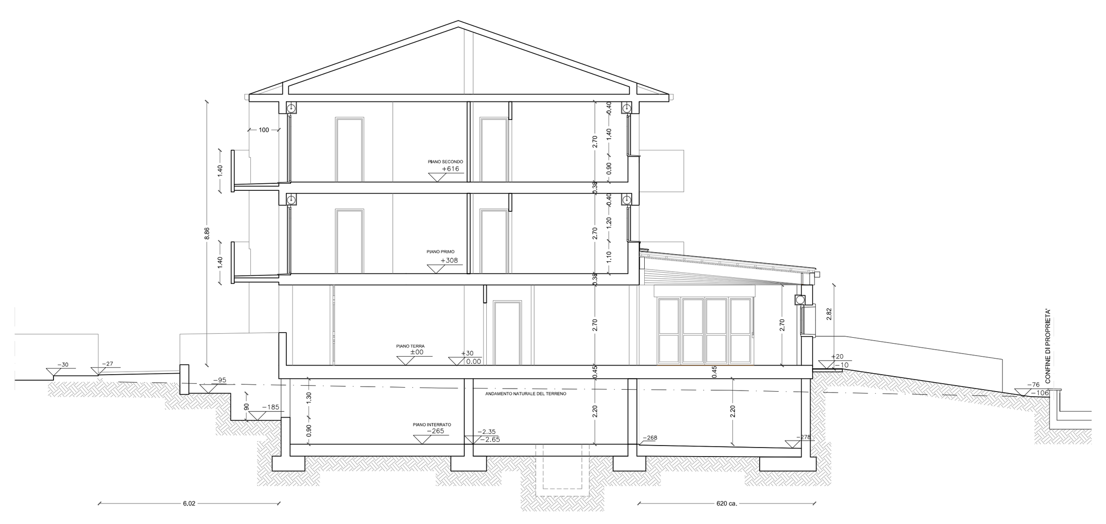

SEZIONE BB'
SCALA 1:100

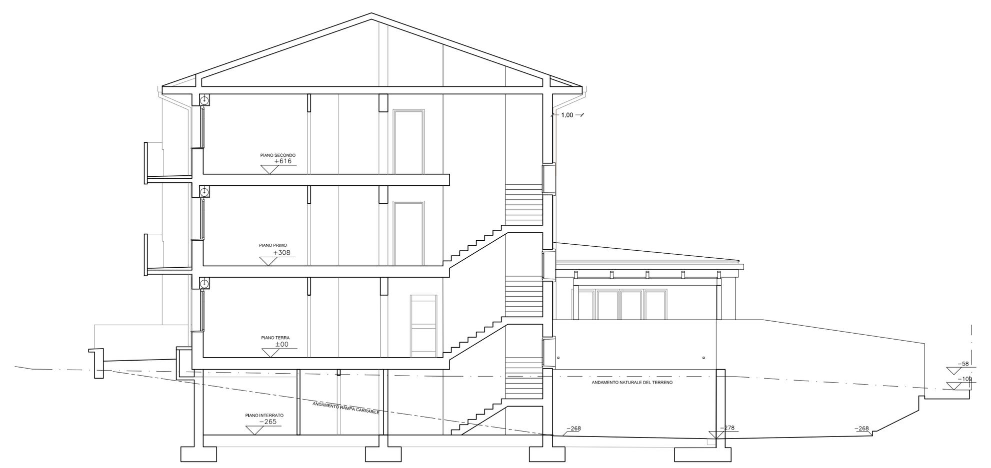

PROSPETTO PRINCIPIALI
SCALA 1:100

PROSPETTO SECONDARIO
SCALA 1:100

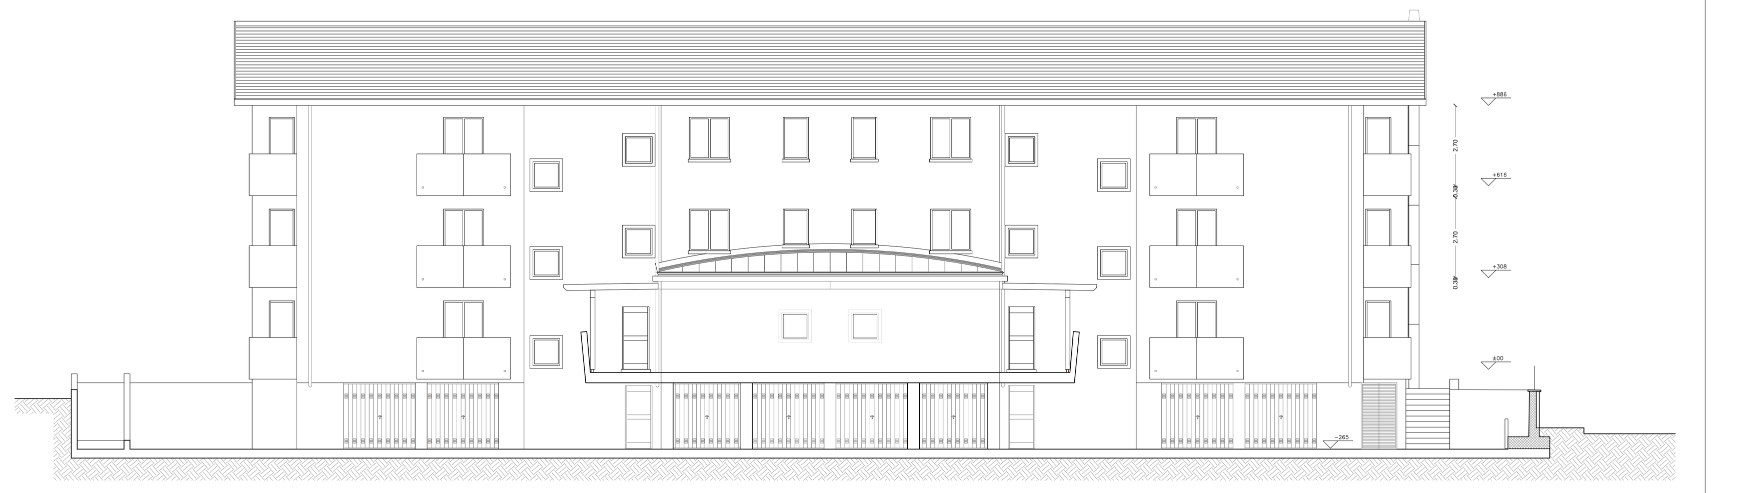

PROSPETTO LATERALE
SCALA 1:100

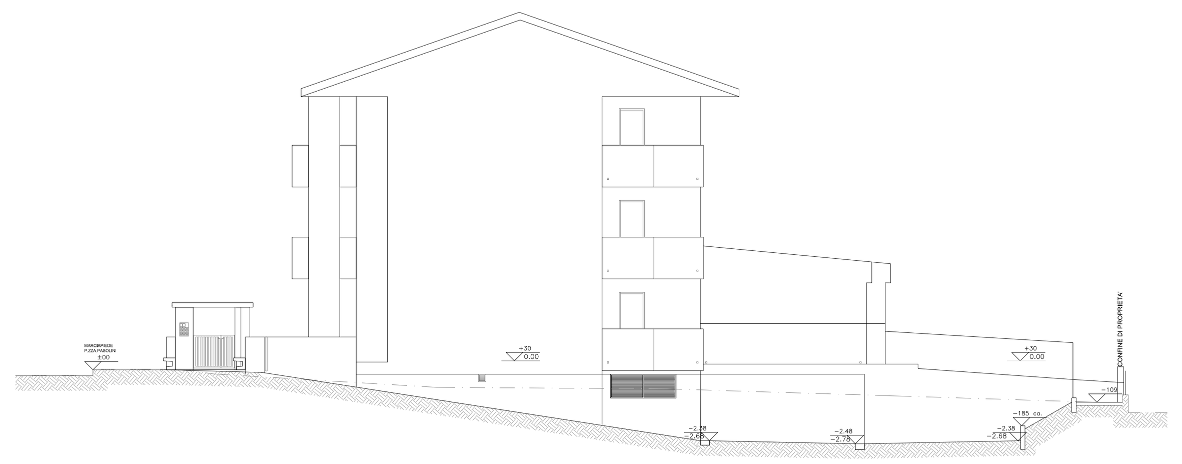
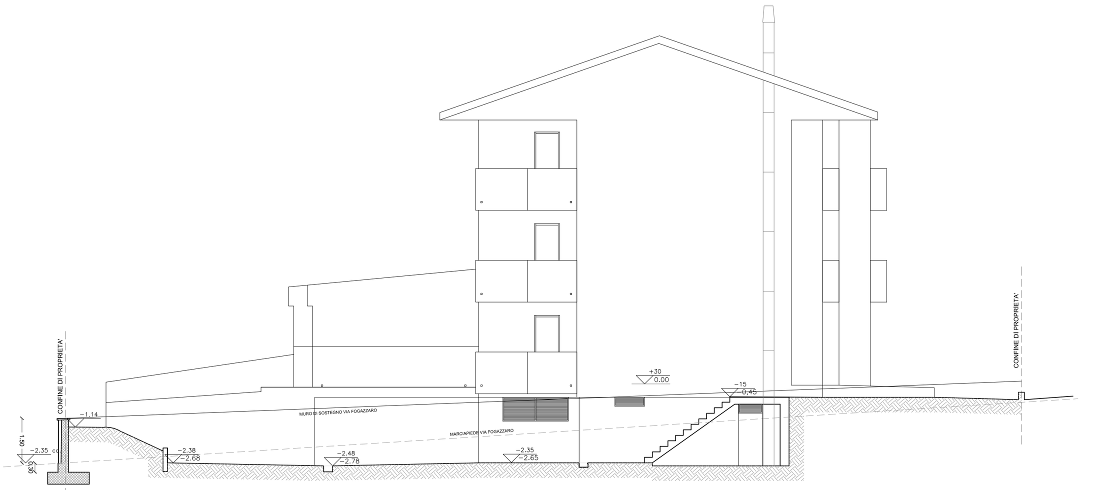
PROSPETTO LATERALE
SCALA 1:100