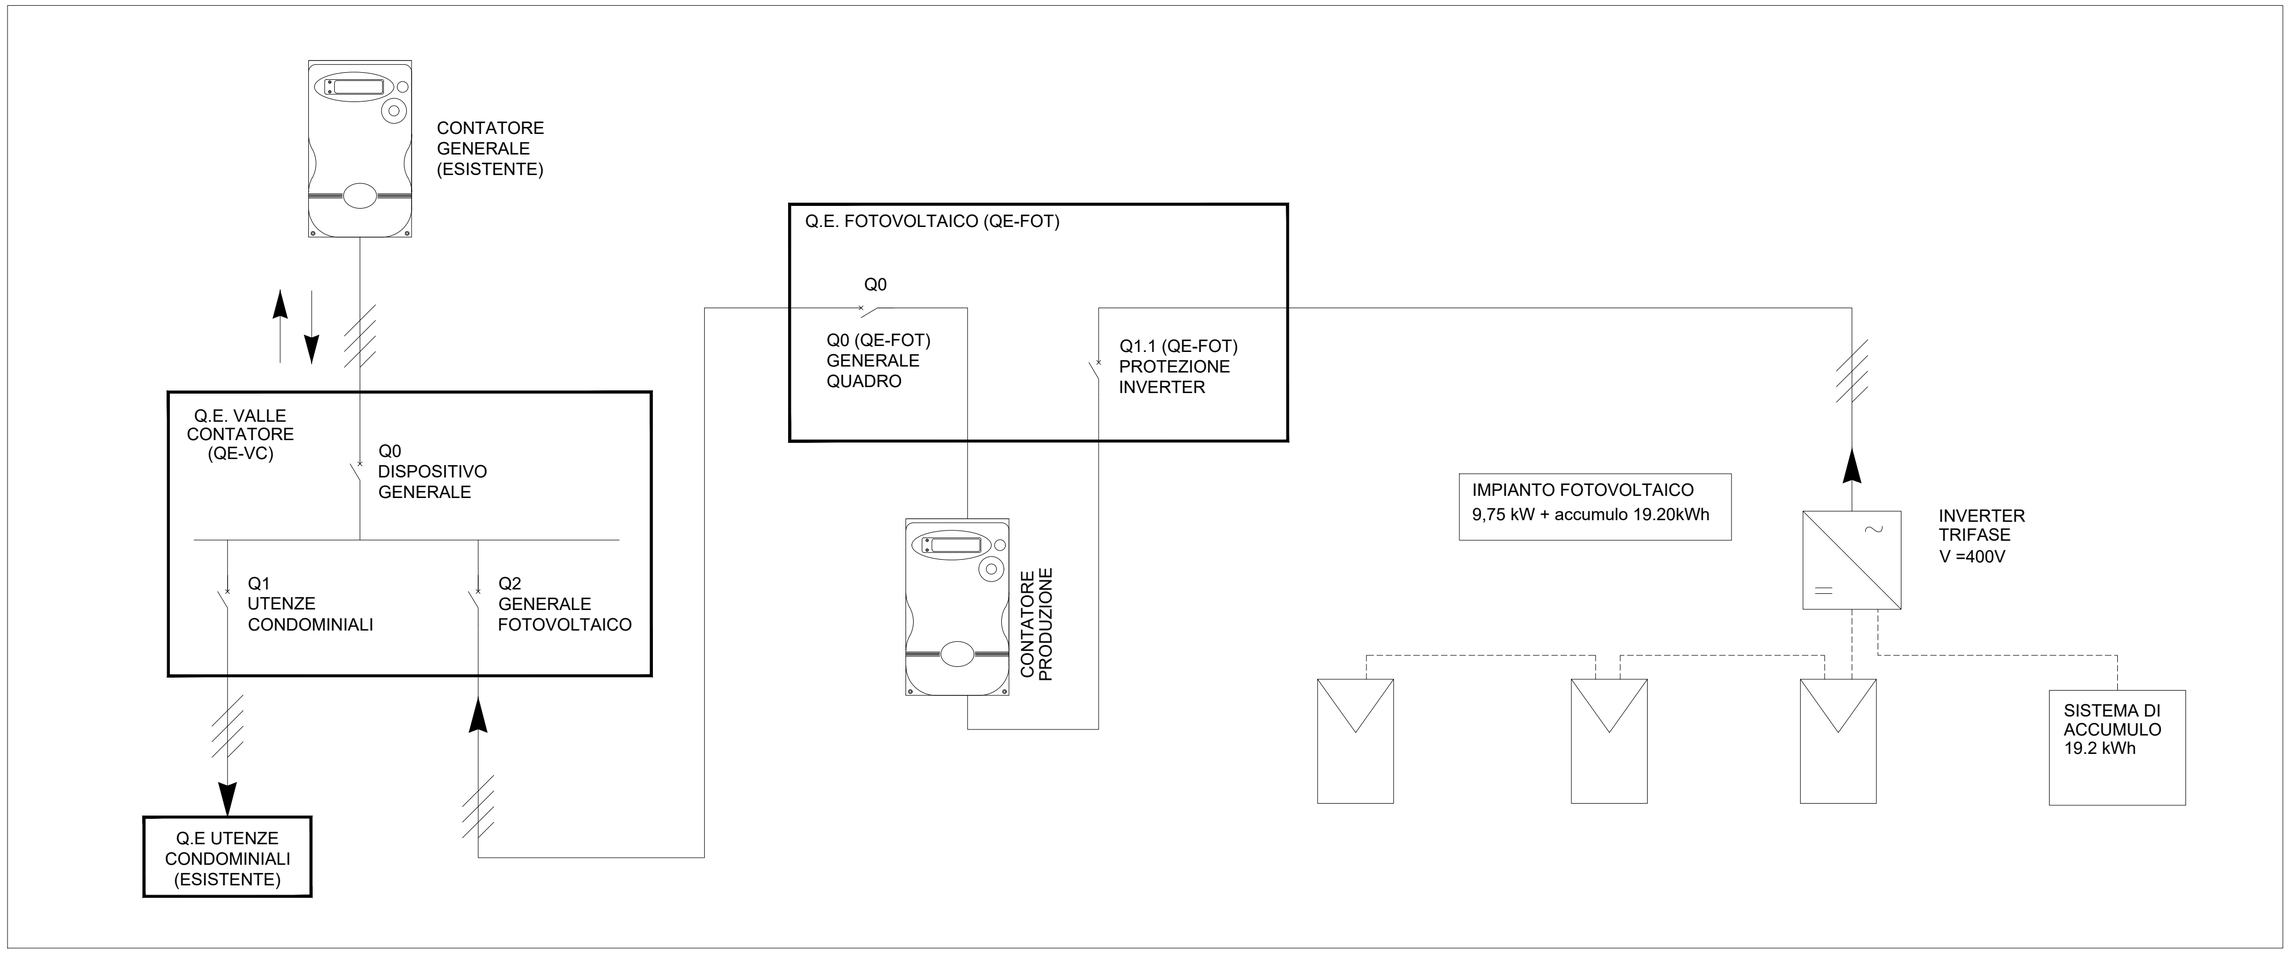

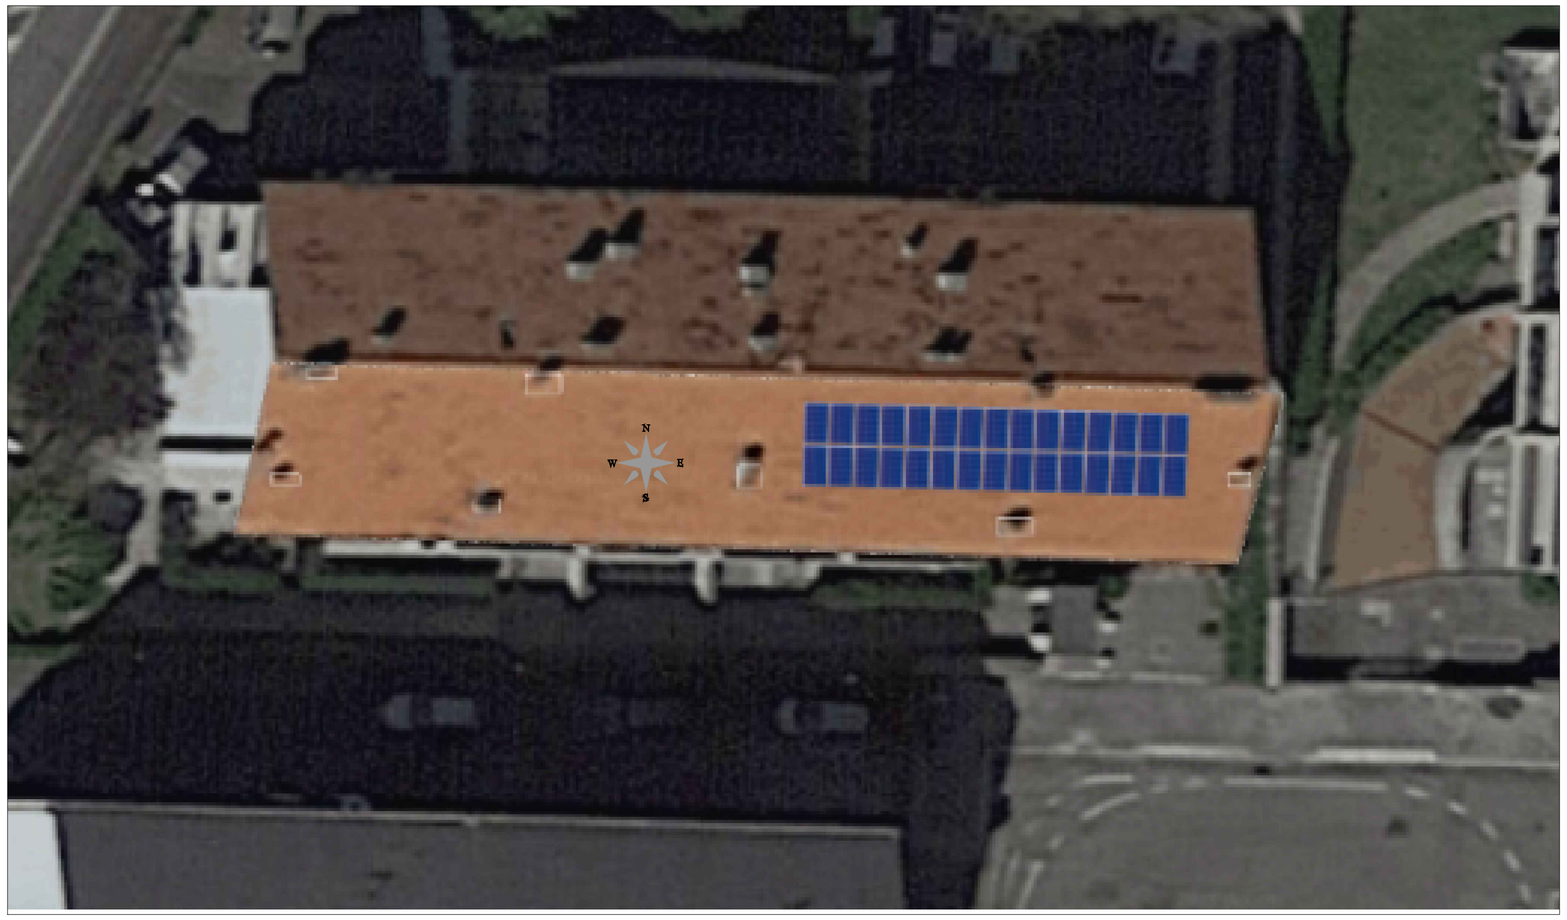

ACER
Azienda Casa Emilia Romagna
Forlì-Cesena

DENOMINAZIONE INTERVENTO

PROGETTO DI FINANZA

(art. 183, comma 15 D.lgs n. 50/2016)
Proposta di PPP per l'affidamento della concessione degli interventi di efficientamento energetico degli edifici di proprietà ACER Forlì-Cesena.

DENOMINAZIONE EDIFICIO

325300 - P.zza Pasolini 80-84-90 Cesena

DENOMINAZIONE ELABORATO

Schema impianto fotovoltaico

SOCIETA' DI PROGETTO

gruppo SGR

GRUPPO SOCIETA' GAS RIMINI S.p.A.
Via Chiabrera 34/D - 47924 - RIMINI
P. IVA 00126550409

Micaela Dionigi
legale rappresentante

VERTICAL

VERTICAL S.r.l.
Via Chiabrera 34/G - 47924 - RIMINI
P. IVA 04394360400

Sergio Pizzolante
legale rappresentante

Rev.	Data	Causale	Redatto	Verificato	Approvato
0	07/03/2022	Emissione	U.G.	B.M.	B.M.

PROGETTO N°: OE002-2021

ELABORATO: 11-FTV

SCALA:

NOME FILE:

Sul presente elaborato grava il DIRITTO DI PROPRIETA', per cui ne e' vietata la riproduzione anche parziale, cessione a terzi, la diffusione, se non dietro nostra espressa autorizzazione scritta. Ogni violazione sara' perseguita ai sensi delle vigenti leggi civili e penali.