

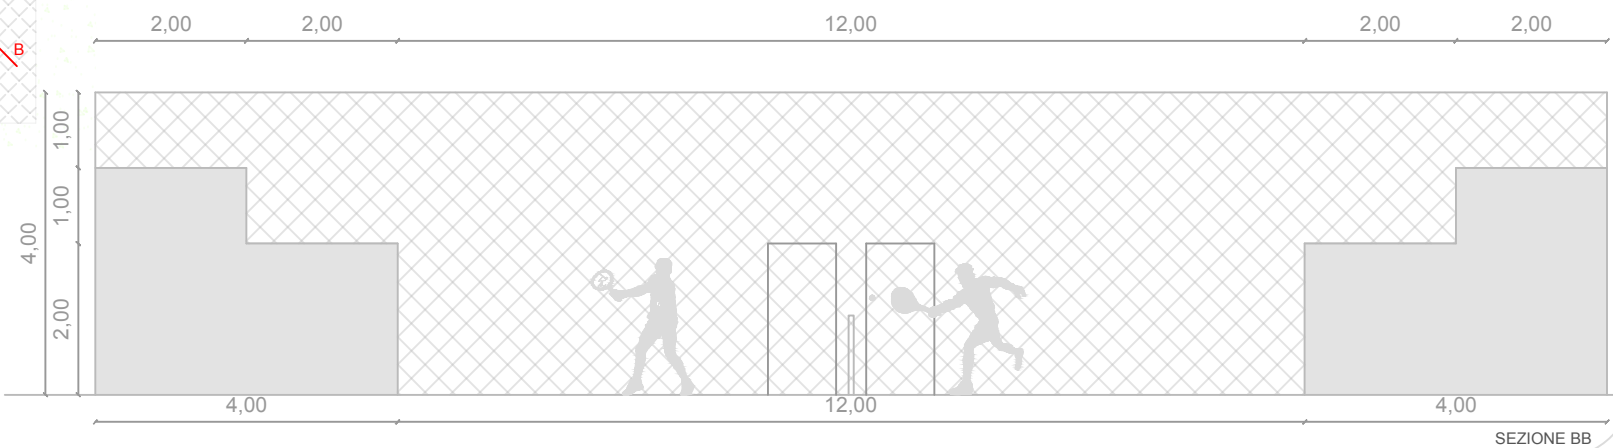
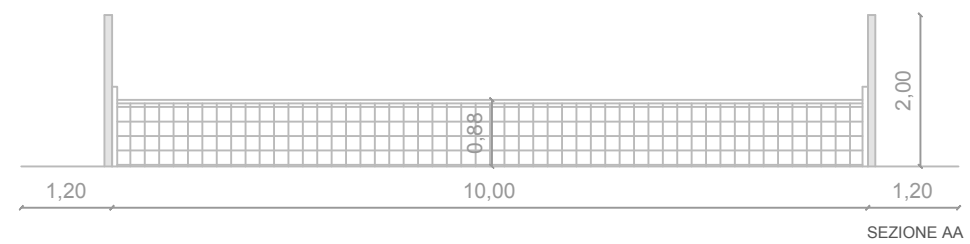


CAMPO DA BEACH VOLLEY

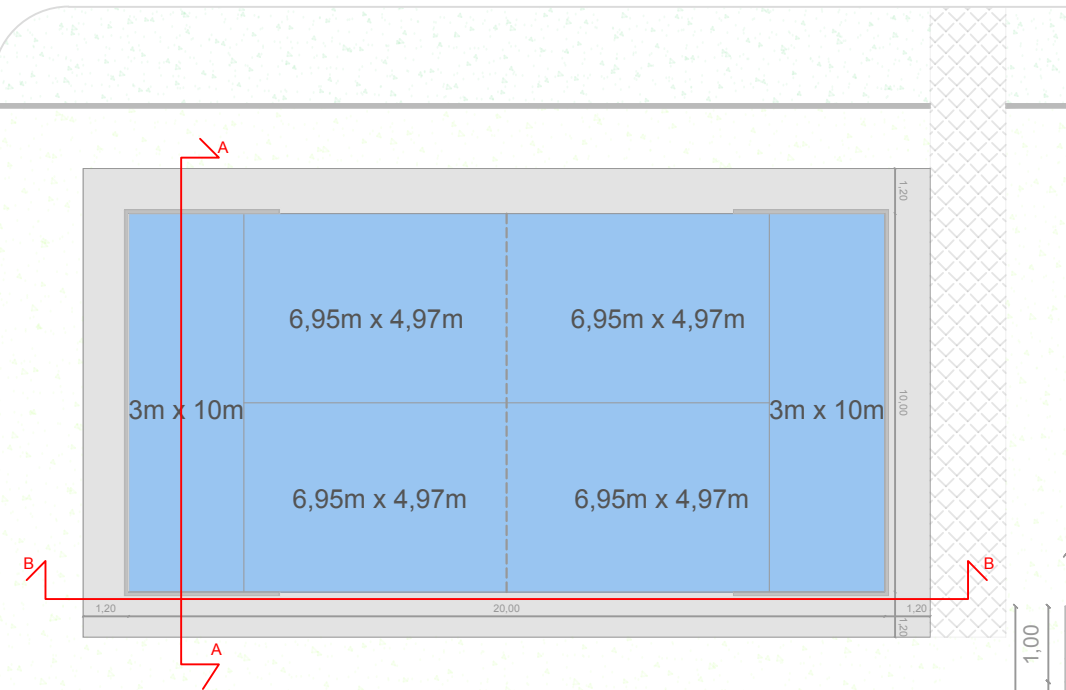

CAMPO DA PADDLE

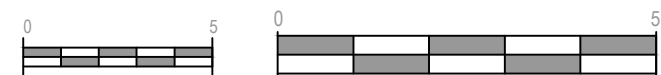

COMMITTENTE



PROPONENTE



OGGETTO

PROGETTO PER AFFIDAMENTO PER LA PROGETTAZIONE, COSTRUZIONE, RIQUALIFICAZIONE E GESTIONE IN CONCESSIONE DEL CENTRO SPORTIVO FARNESIANA SITO IN VIA DI VITTORIO.


TAVOLA 12

PROGETTO - CAMPO DA BEACH VOLLEY E CAMPO DA PADDLE

L'intervento consiste nell'installazione di:

- un campo da beach volley di dimensione 16mx8m con un'area perimetrale di 3m, della relativa altezza di 2,43m per gli uomini e di 2,24m per le donne e della sabbia per il campo.
- un campo da paddle tennis di dimensione 20mx10m con una zona esterna di 1,20m per lato, comprensivo di vetri aventi altezza di 3m, della recinzione alta 4m con due porte 0,90mx2m, della pavimentazione e della rete di gioco.

KEY PLAN

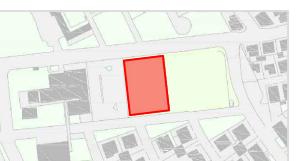

Progettisti

BBAA