





PLANIMETRIA GENERALE

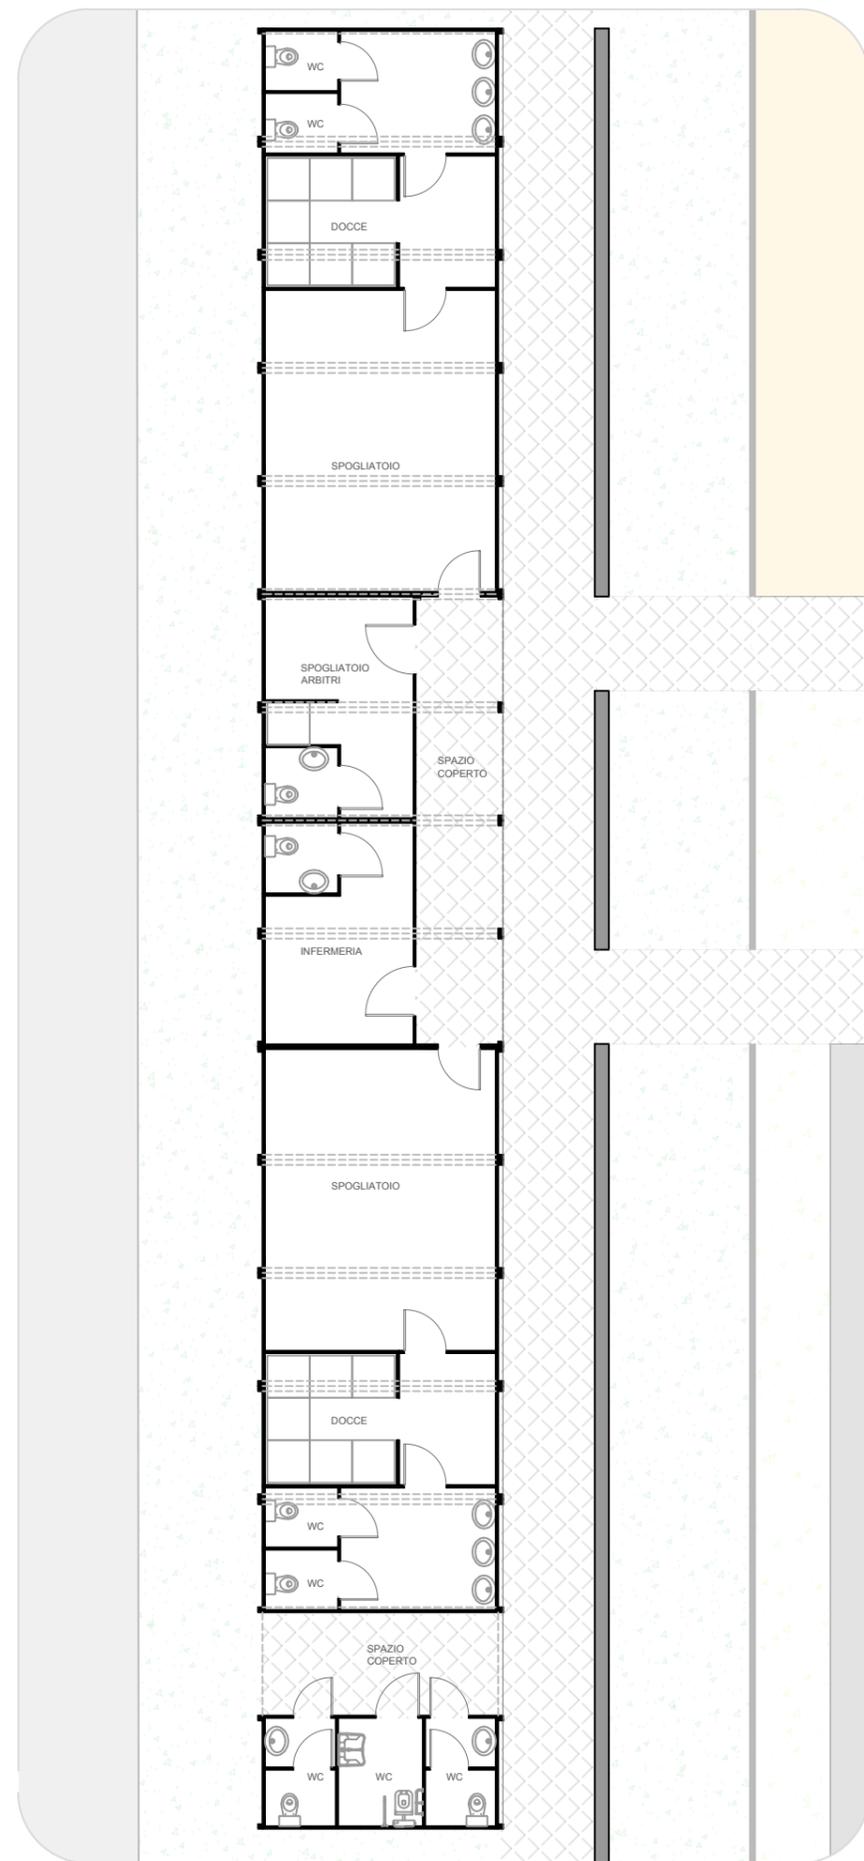

PLANIMETRIA SPOGLIATOI

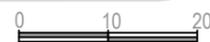

COMMITTENTE



COMUNE DI  
PIACENZA

PROPONENTE



OGGETTO

PROGETTO PER AFFIDAMENTO PER LA PROGETTAZIONE, COSTRUZIONE, RIQUALIFICAZIONE E GESTIONE IN CONCESSIONE DEL CENTRO SPORTIVO FARNESIANA SITO IN VIA DI VITTORIO.

TAVOLA 13

PROGETTO - SPOGLIATOI CAMPI DA BEACH VOLLEY E DA PADDLE TENNIS

Delibera con n. 1379-200, norme coni per l'impiantistica sportiva

art. 8.1 spogliatoi: dimensionamento locali eseguito considerando 1.60 mq per posto, comprensiva di spazi di passaggio e armadietti, con capienza di progetto uguale a 30 utenti contemporanei per spogliatoio. art. 8.6 servizi igienici: dimensionati secondo il numero di 1 ogni 16 utenti, in rispetto dei requisiti minimi spaziali di 0.90 x 1.20 m. art. 8.7 posti doccia: dimensionati secondo la norma di 0.90 x 0.90 m con spazio antistante di 0.90 m per l'accesso e in numero di 1 ogni 4 posti spogliatoio. le norme richiedono la presenza di uno spogliatoio arbitri (art. 8.2), dimensionato in questo caso per 4 utenti contemporanei (i requisiti spaziali sono identici a quelli degli spogliatoi atleti), e di un'infermeria (art. 8.3) di 12 mq, su richiesta minima di 9 con lato non inferiore ai 2.5 m. accessi e dotazioni di ogni locale sono commisurate all'utilizzo da parte di utenti da ed all'esterno sarà prevista una fontanella di acqua potabile.

KEY PLAN



Progettisti

**BBAA**