



PROGETTO DI FINANZA

DENOMINAZIONE INTERVENTO

(art. 183, comma 15 D.lgs n. 50/2016)
Proposta di PPP per l'affidamento della concessione degli interventi di efficientamento energetico degli edifici di proprietà ACER Forlì-Cesena.

DENOMINAZIONE EDIFICIO

14 - Ed. 071300
COMUNE DI BERTINORO
Via Ugolini, 4

DENOMINAZIONE ELABORATO

STATO DI FATTO - PLANIMETRIE, SEZIONI, PROSPETTI
E PARTICOLARI



GRUPPO SOCIETA' GAS RIMINI S.p.A.
Via Chiabrera 34/D - 47924 - RIMINI
P. IVA 00126560409



VERTICAL S.r.l.
Via Chiabrera 34/G - 47924 - RIMINI
P. IVA 04394360400

SOCIETA' DI PROGETTO

Micaela Dionigi
legale rappresentante

Sergio Pizzolante
legale rappresentante

0	31/01/2022	Emissione	RA	BM	BM
Rev.	Data	Causale	Redatto	Verificato	Approvato

PROGETTO N°: OE002-2021

ELABORATO: 14-PL01


SCALA:

NOME FILE:

Sul presente elaborato grava il DIRITTO DI PROPRIETA', per cui ne e' vietata la riproduzione anche parziale, cessione a terzi, la diffusione, se non dietro nostra espressa autorizzazione scritta. Ogni violazione sara' perseguita ai sensi delle vigenti leggi civili e penali.


PIANO SEMIINTERRATO

SCALA 1:100

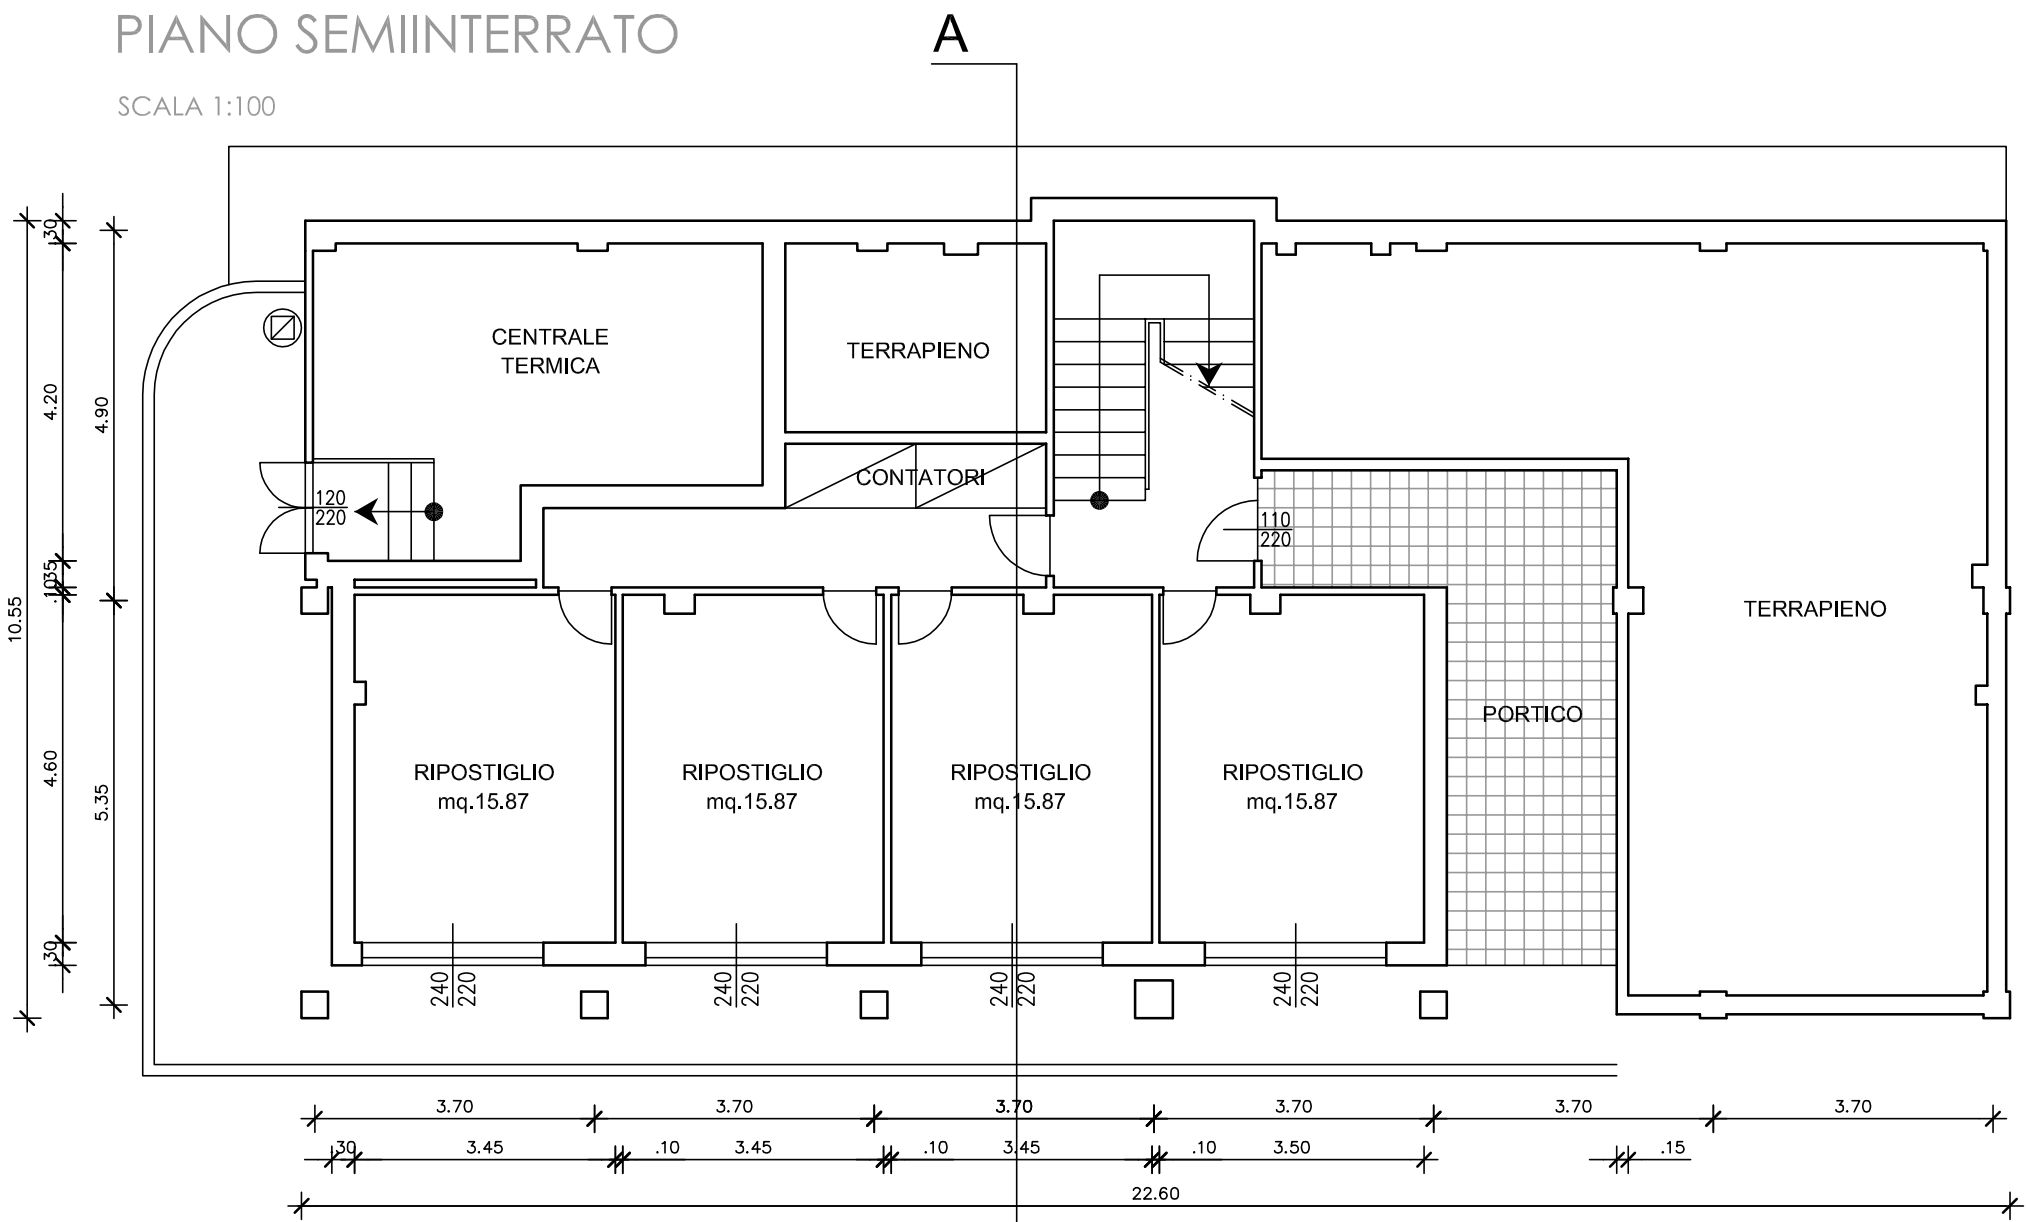


PIANO PRIMO

SCALA 1:100

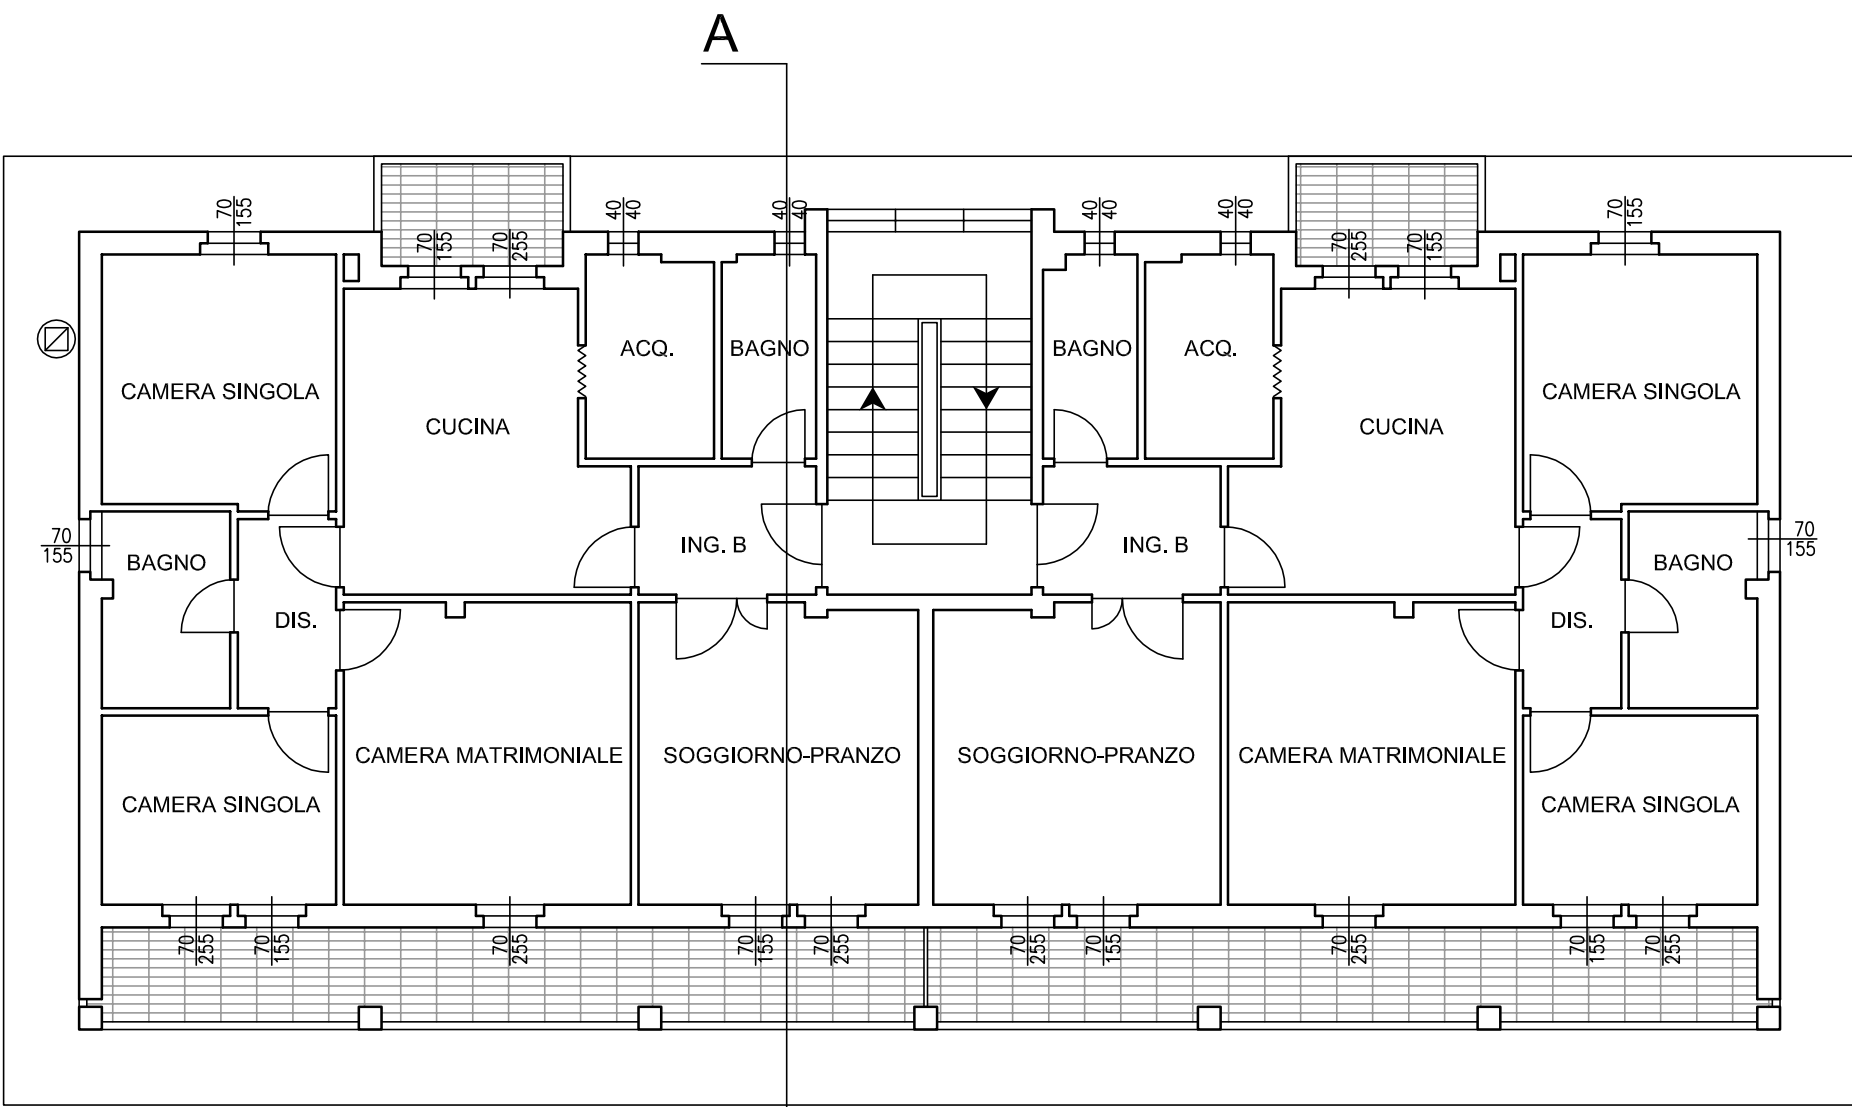

PIANO SECONDO

SCALA 1:100

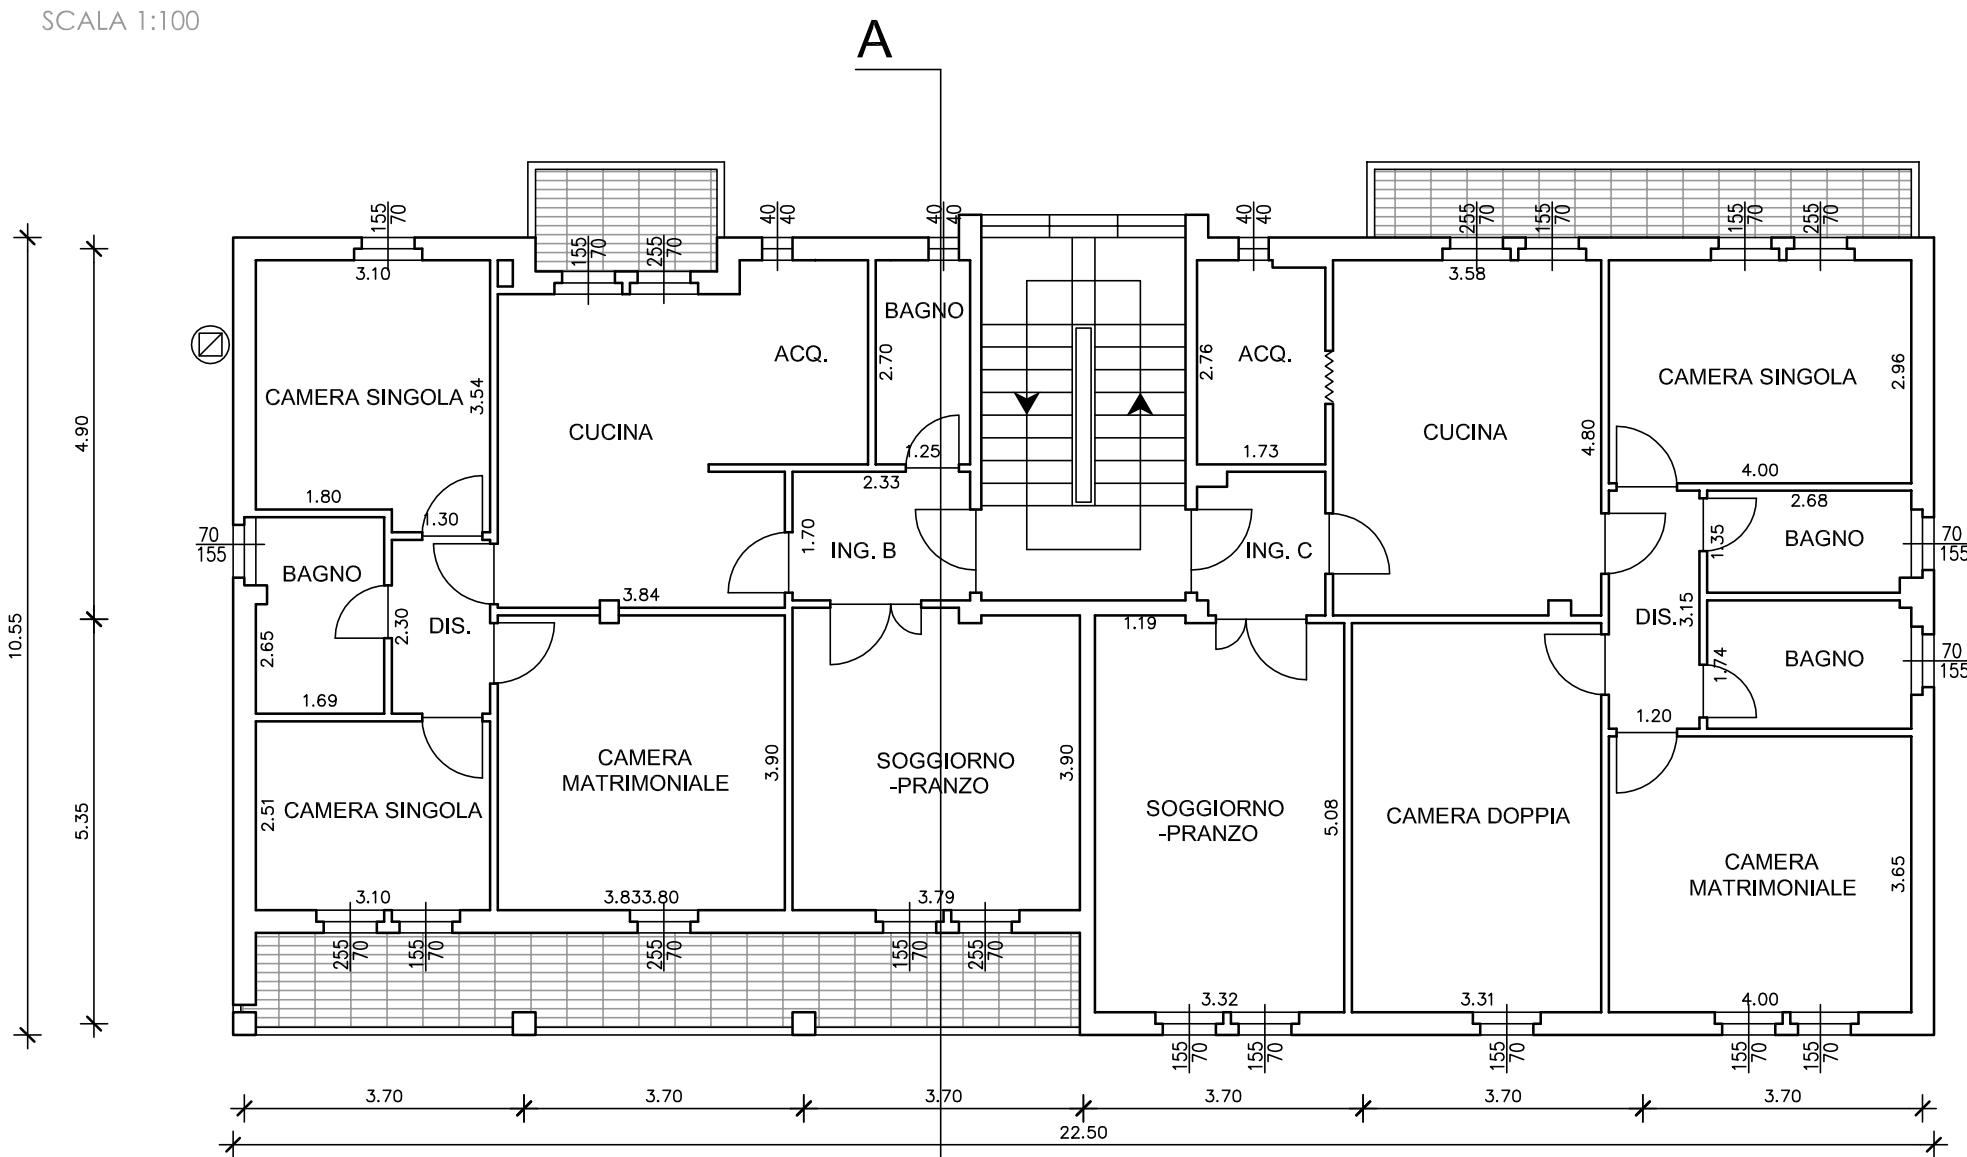



PROSPETTO RETRO

SCALA 1:100



PROSPETTO PRINCIPALE

SCALA 1:100

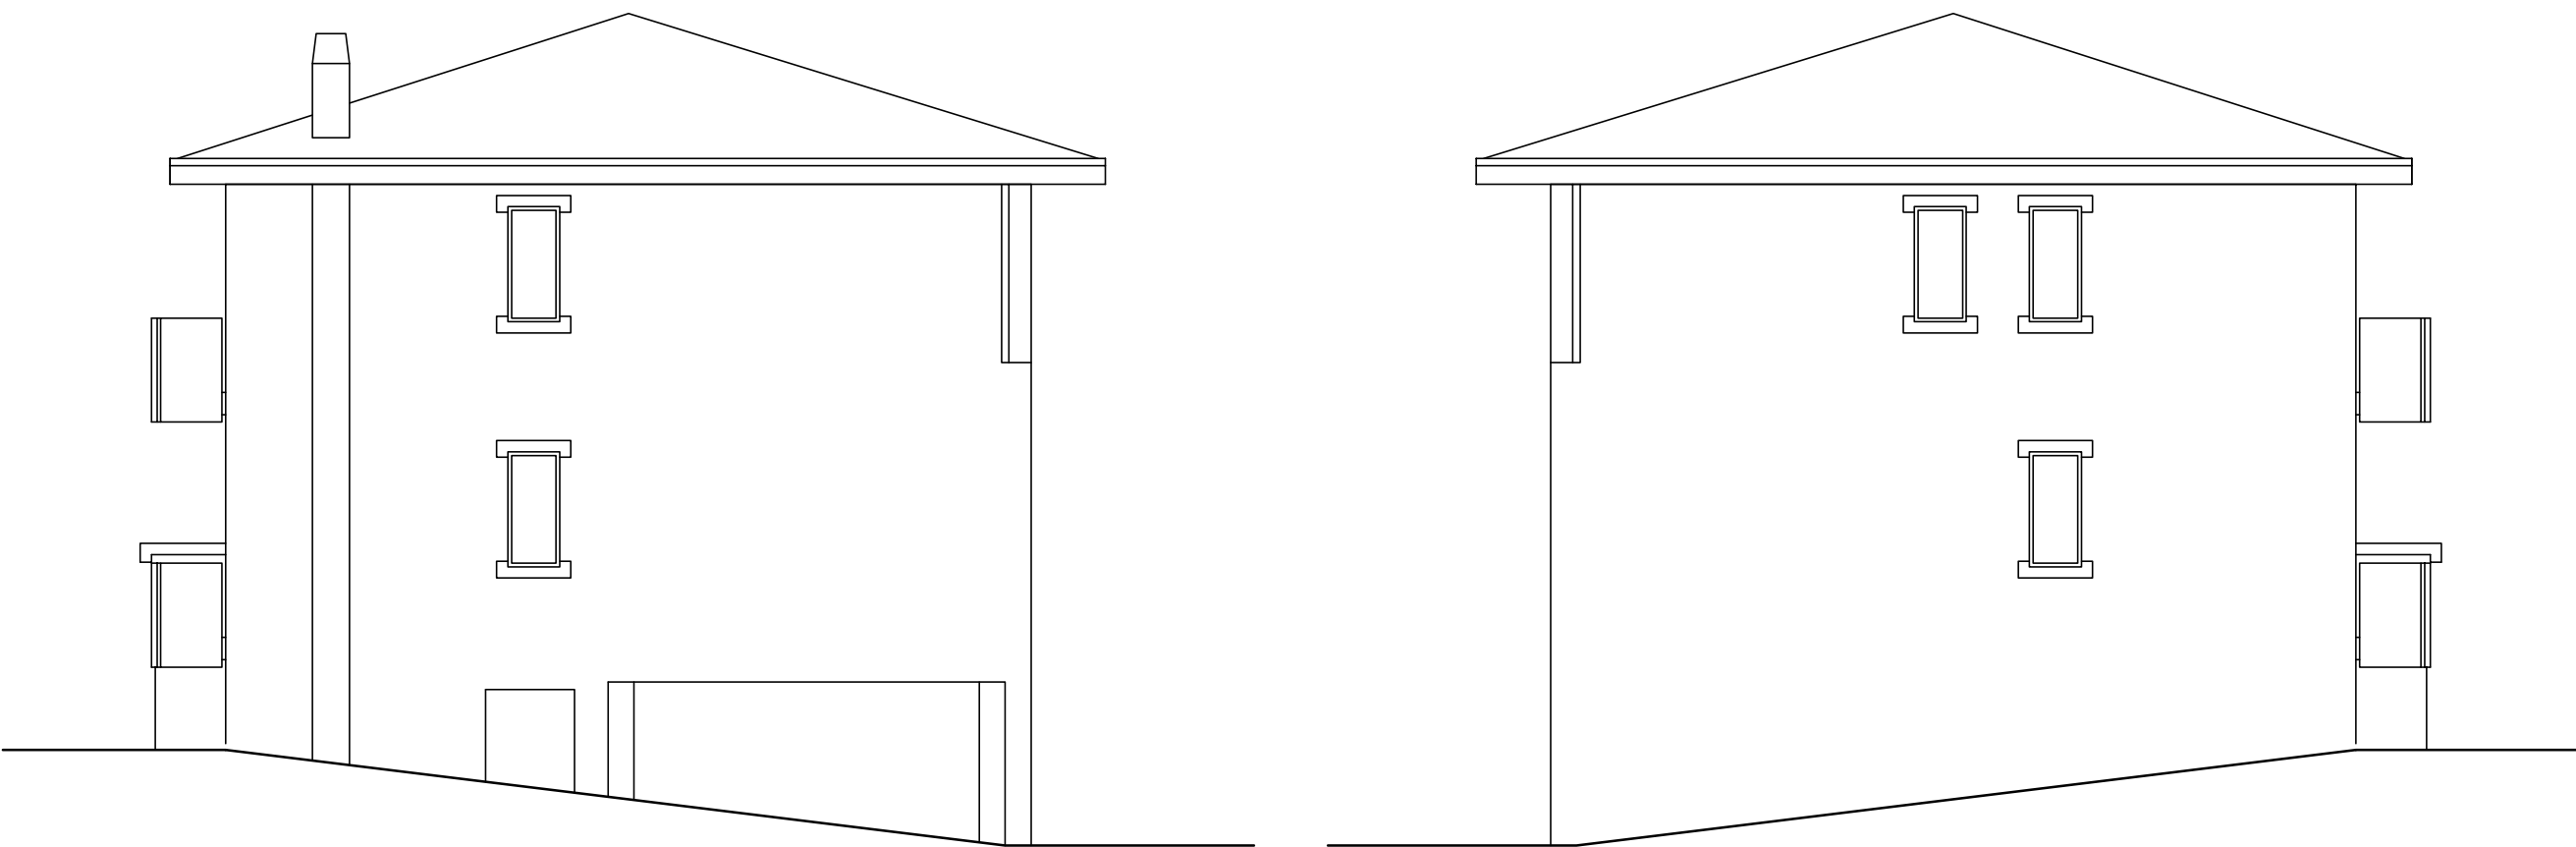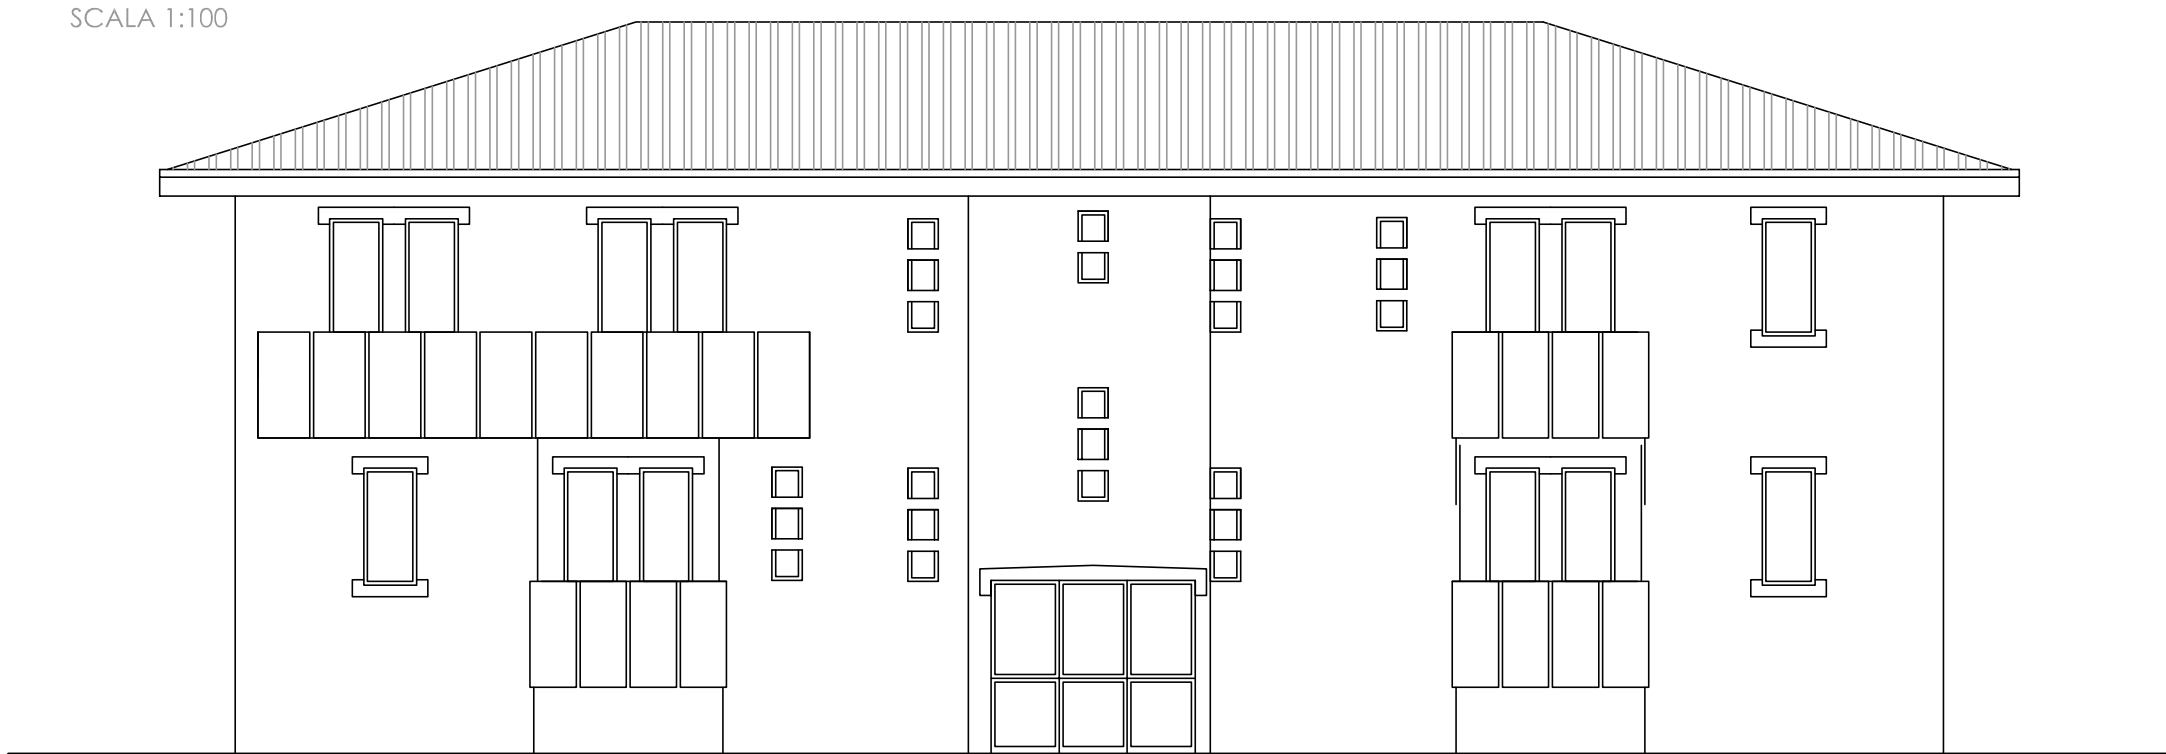


PROSPETTO SINISTRO

SCALA 1:100

PROSPETTO DESTRO

SCALA 1:100

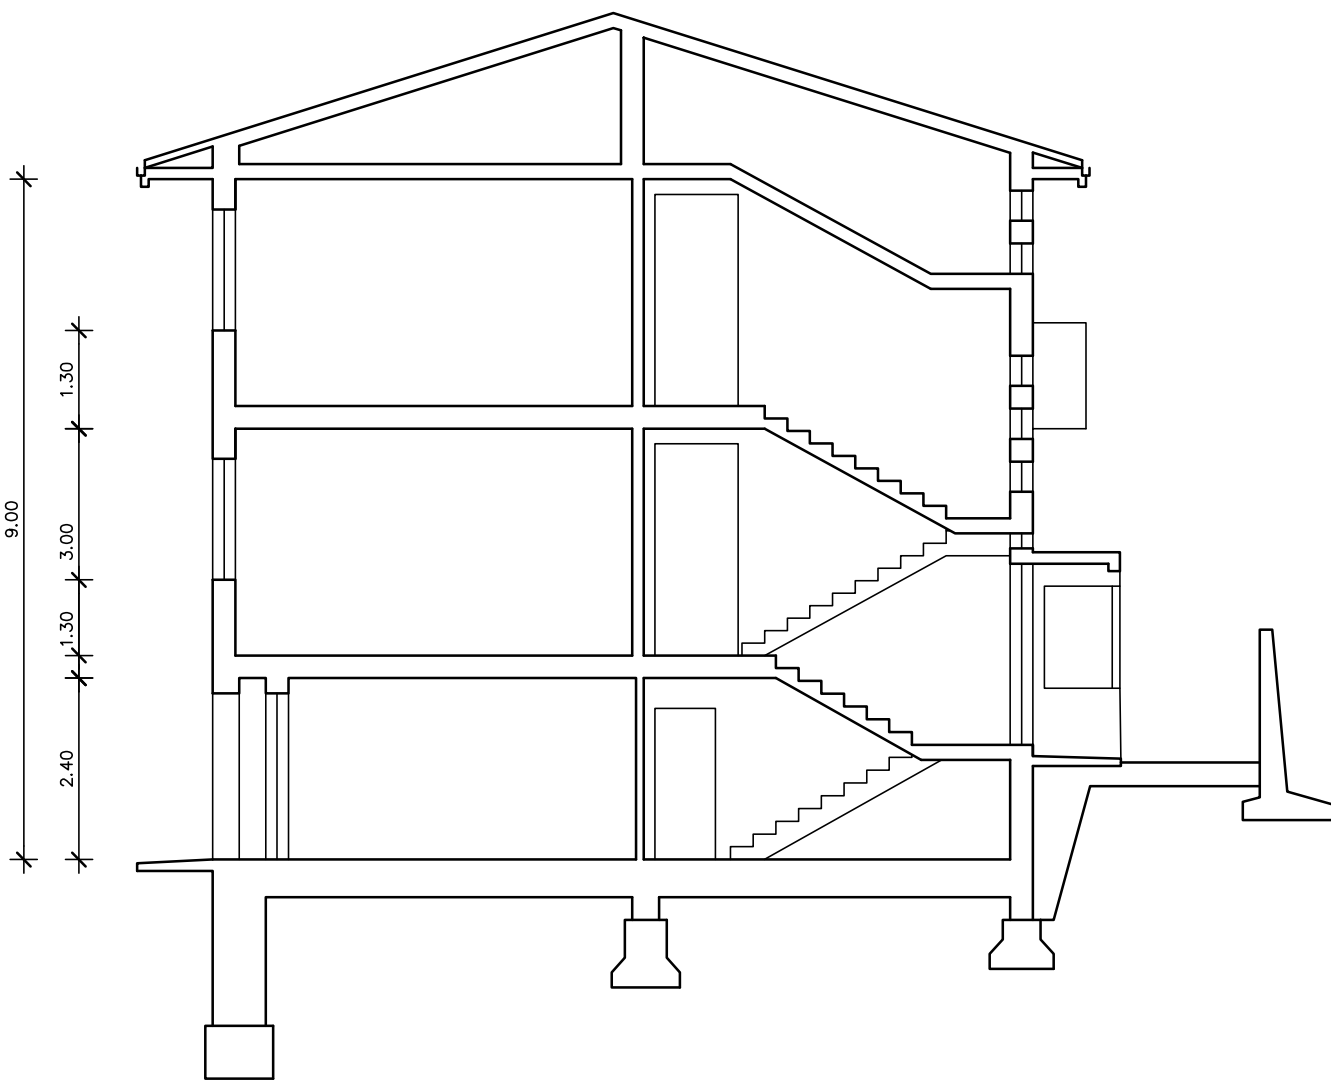

SEZIONE AA

SCALA 1:100

