



PROGETTO DI FINANZA

DENOMINAZIONE INTERVENTO

(art. 183, comma 15 D.lgs n. 50/2016)  
Proposta di PPP per l'affidamento della concessione degli interventi di efficientamento energetico degli edifici di proprietà ACER Forlì-Cesena.

DENOMINAZIONE EDIFICIO

17 - Ed. 034700  
COMUNE DI CASTROCARO  
Via F. Biondo, 12-14

DENOMINAZIONE ELABORATO

STATO DI FATTO - PLANIMETRIE, SEZIONI, PROSPETTI  
E PARTICOLARI



GRUPPO SOCIETA' GAS RIMINI S.p.A.  
Via Chiabrera 34/G - 47024 - RIMINI  
P. IVA 04384360409




VERTICAL S.r.l.  
Via Chiabrera 34/G - 47024 - RIMINI  
P. IVA 04384360409

Michele Donigi legale rappresentante			Sergio Pizzolante legale rappresentante		
0	31/01/2022	Emissione	RA	BM	BM
Rev.	Data	Causale	Redatto	Verificato	Approvato
Elaborato redatto ai sensi della DGR. n. 2272/2016			PROGETTO N°: OE002-2021		
			ELABORATO: 17-PL01		
			SCALA: 1:100		
			NOME FILE:		
Sul presente, elaborato grave il DIRITTO DI PROPRIETA', per cui ne e' vietata la riproduzione anche parziale, cessione a terzi, la diffusione, se non dietro nostra espressa autorizzazione scritta. Ogni violazione sarà perseguita ai sensi delle vigenti leggi civili e penali.					




PIANO TERRA

SCALA 1:100

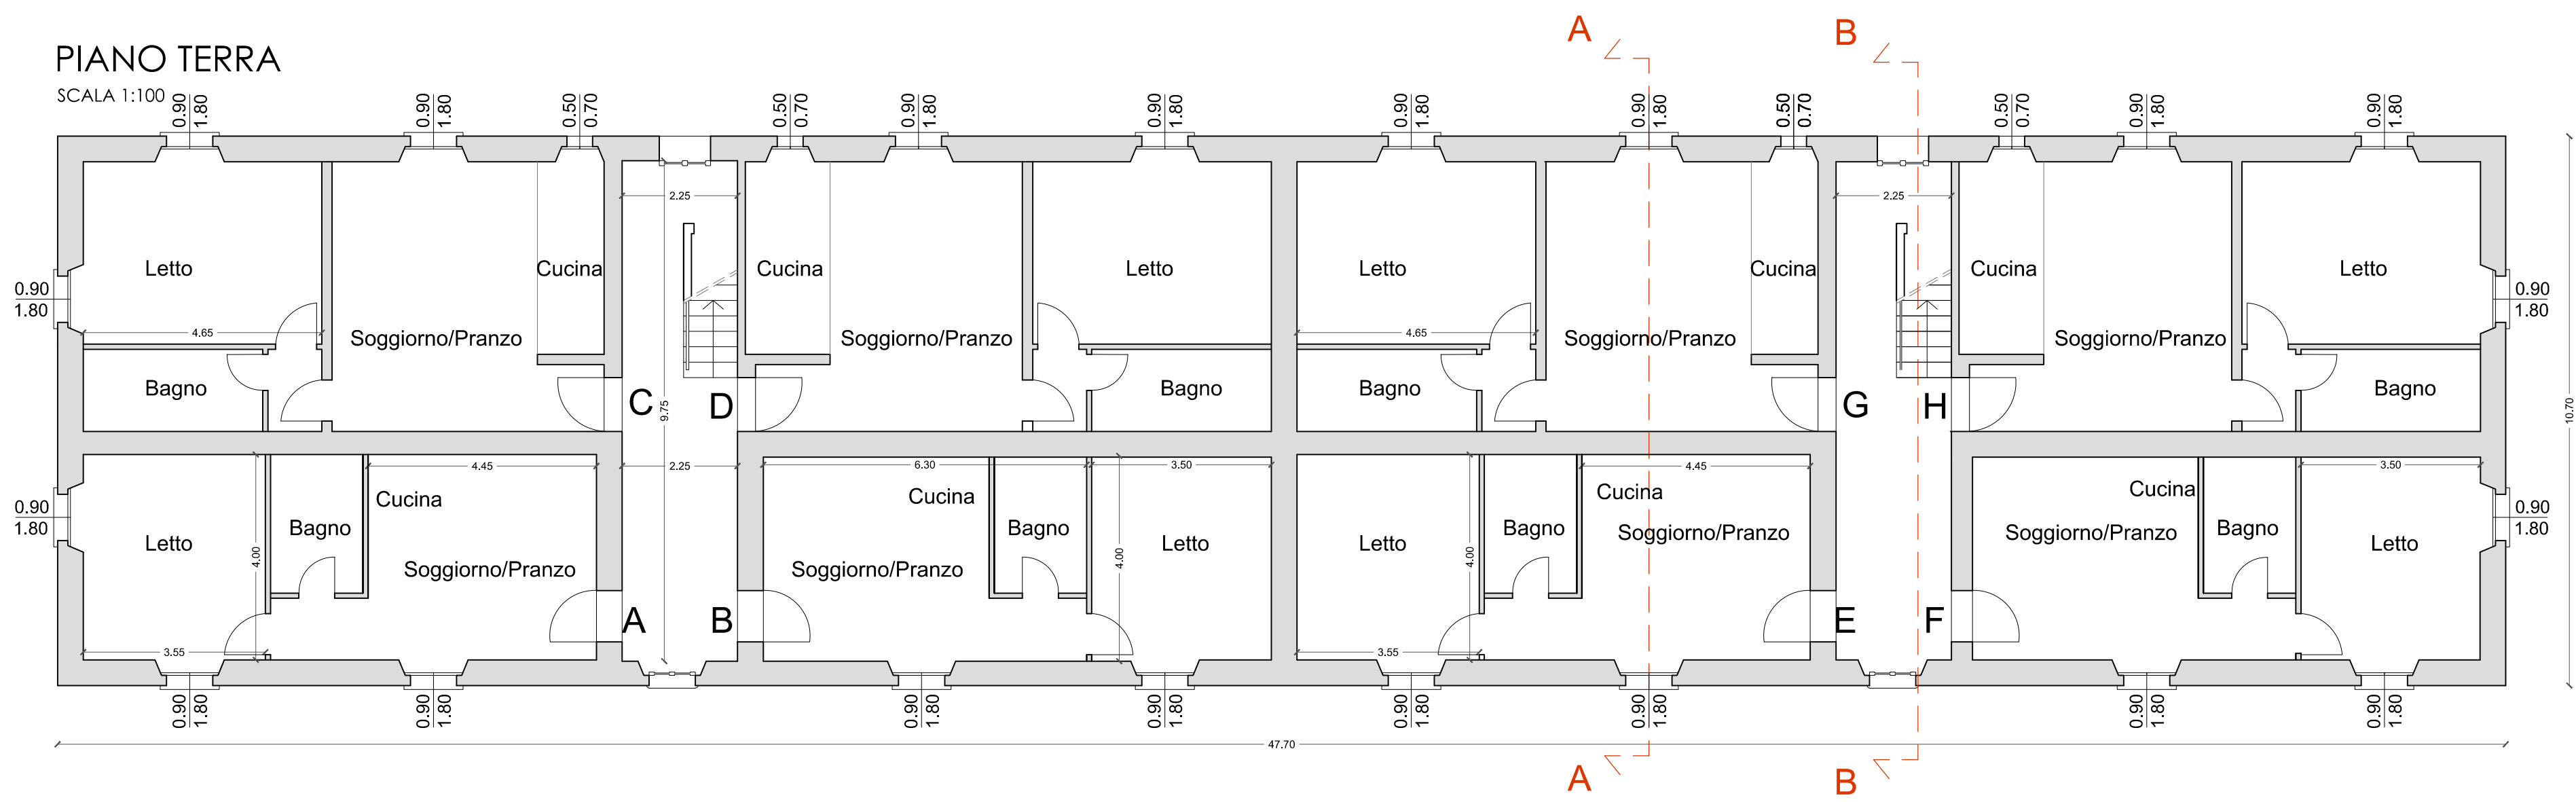

PIANO PRIMO

SCALA 1:100

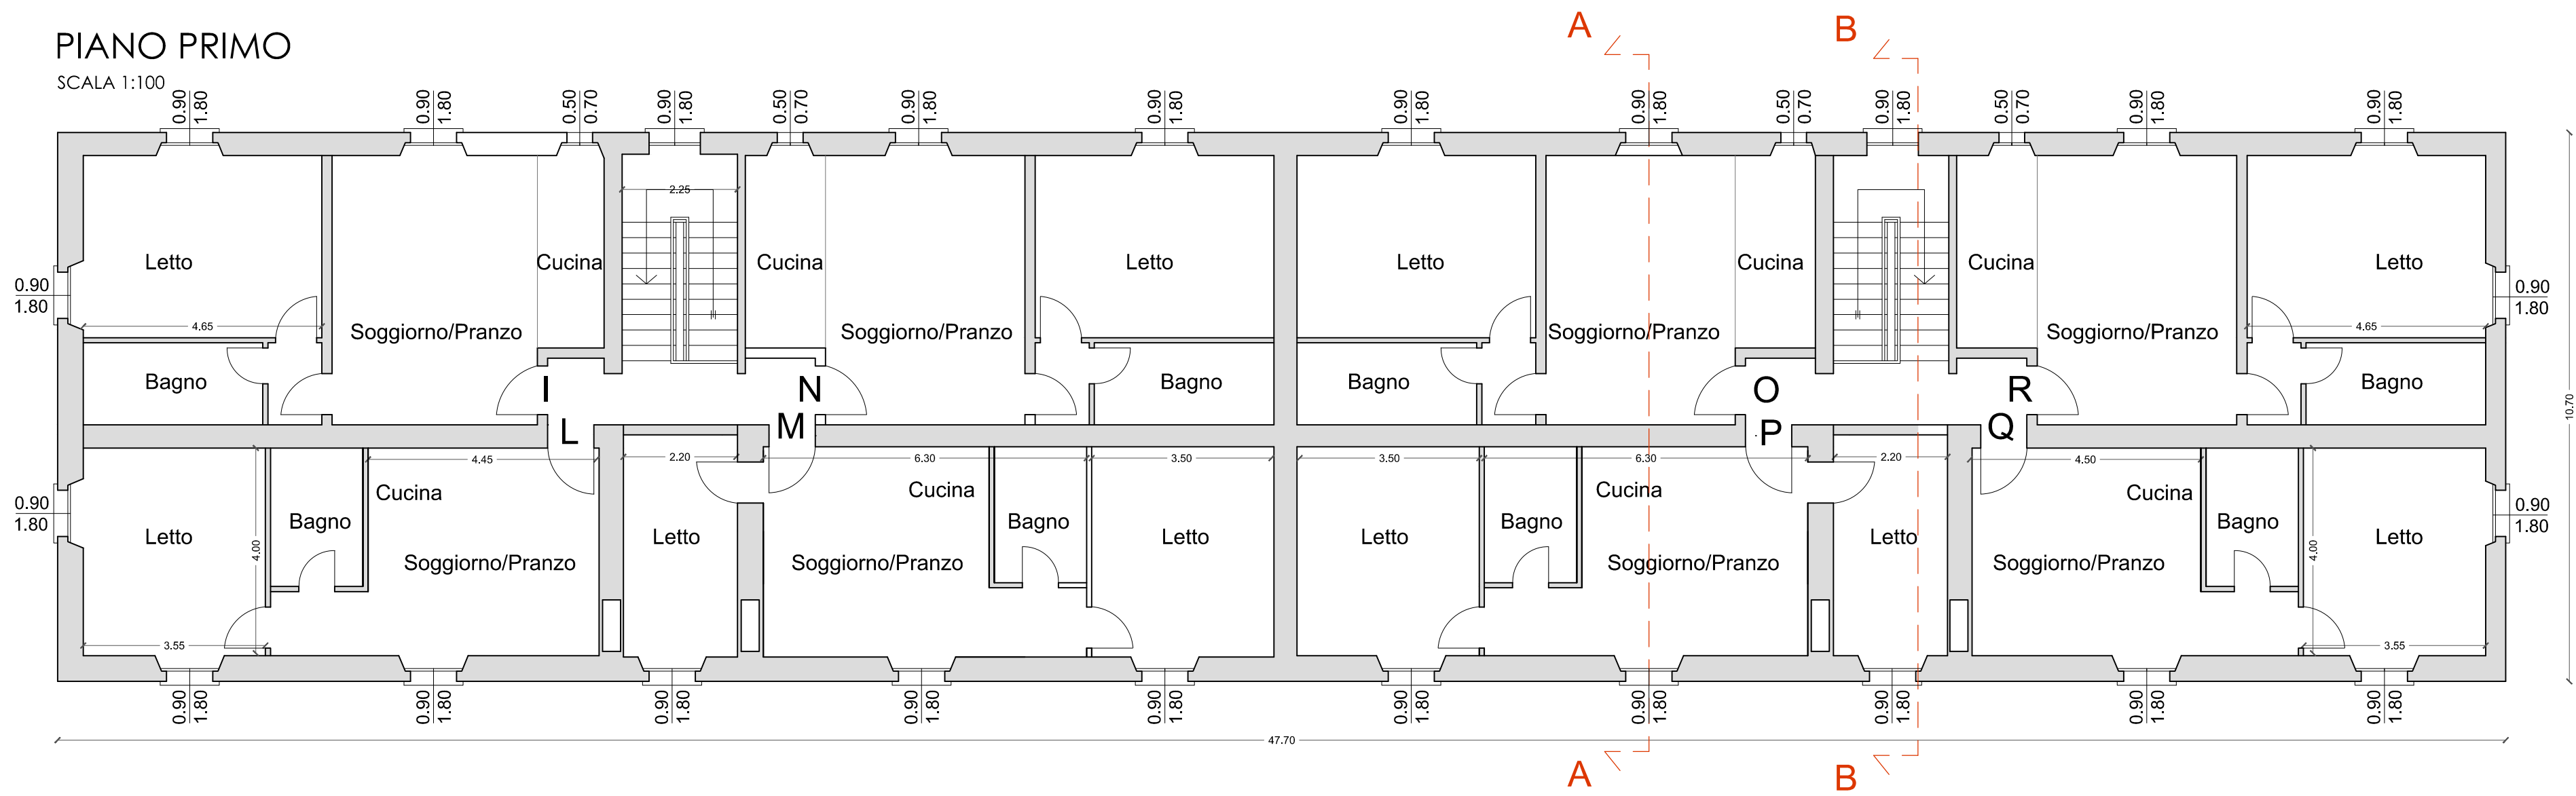


COPERTURA

SCALA 1:100




SEZIONE AA

SCALA 1:100

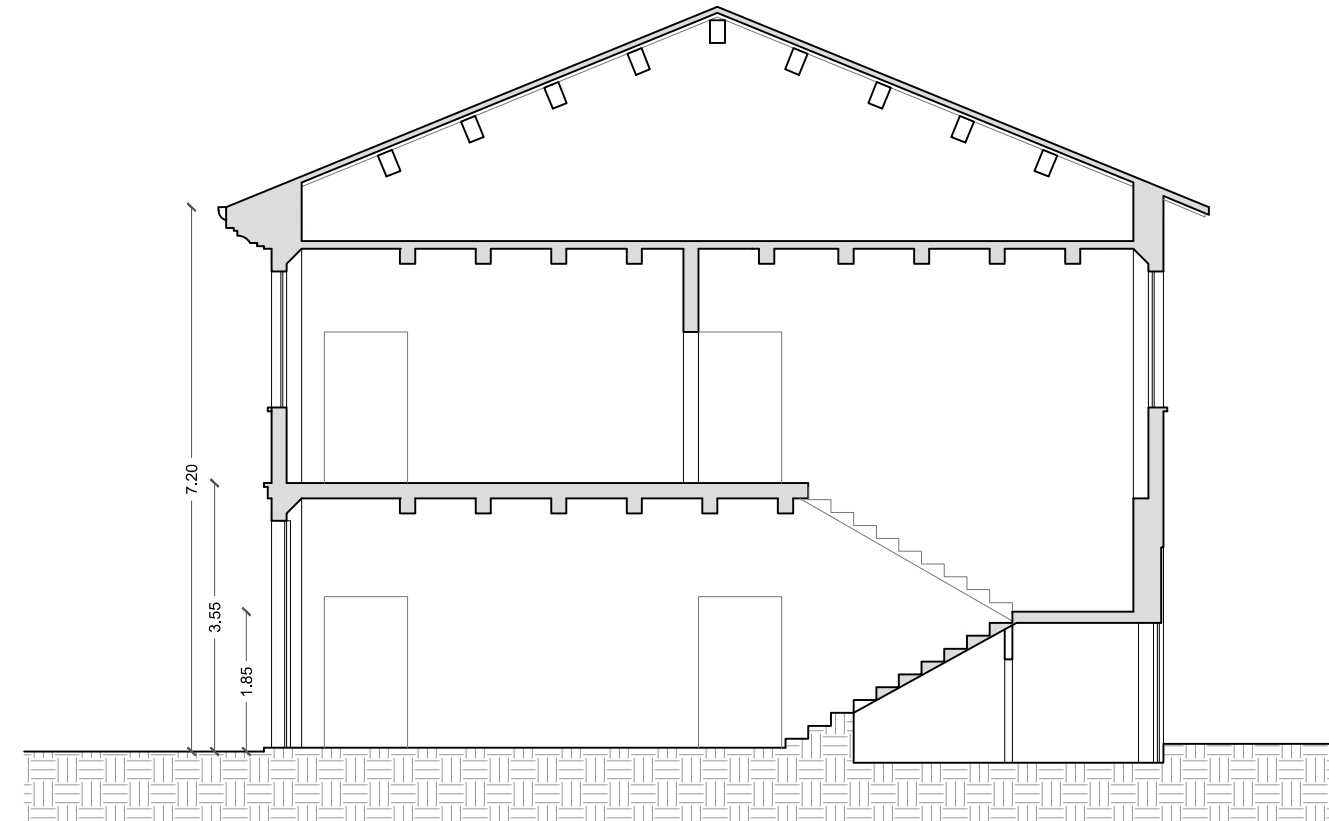


SEZIONE BB

SCALA 1:100

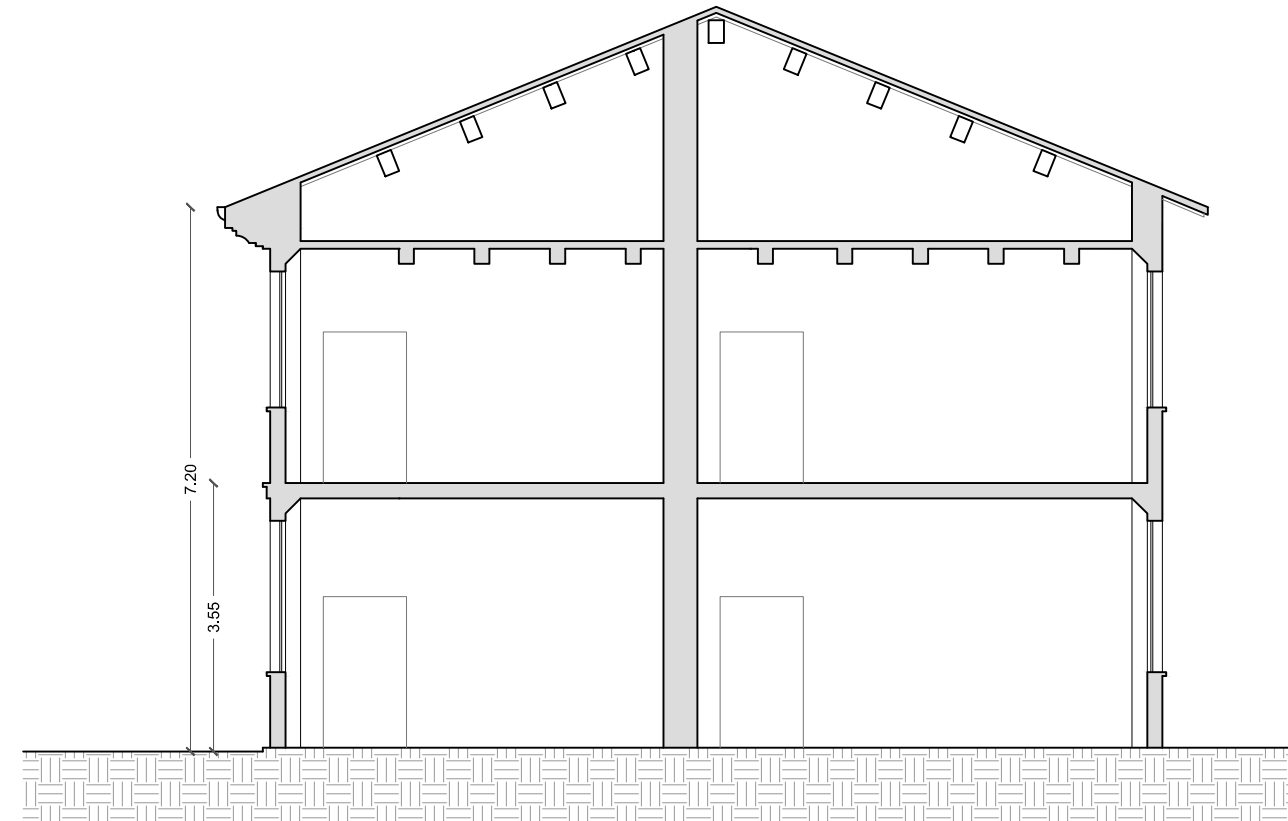

PROSPETTO PRINCIPALE

SCALA 1:100

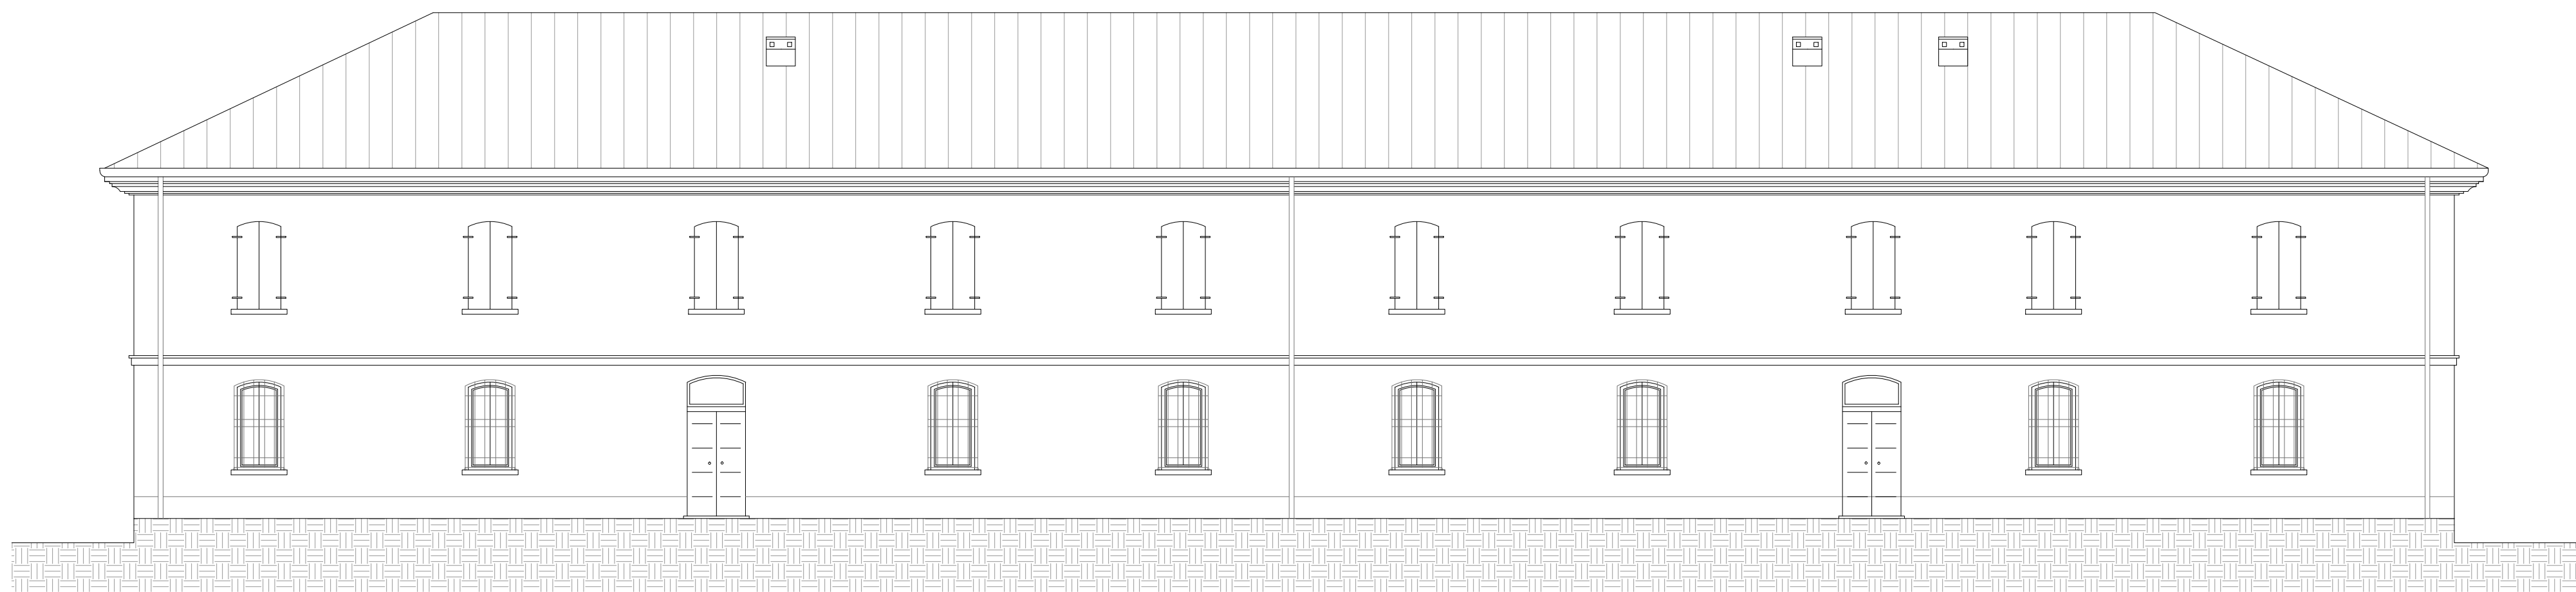

PROSPETTO SECONDARIO

SCALA 1:100

