ACER
Azienda Casa Emilia Romagna
Forlì-Cesena

DENOMINAZIONE INTERVENTO

PROGETTO DI FINANZA

(art. 183, comma 15 D.lgs n. 50/2016)
Proposta di PPP per l'affidamento della concessione degli interventi di efficientamento energetico degli edifici di proprietà ACER Forlì-Cesena.

24 - Ed. 030400
COMUNE DI FORLI'
Via Tramazzo, 6

DENOMINAZIONE ELABORATO

STATO DI FATTO - PLANIMETRIE, SEZIONI, PROSPETTI E PARTICOLARI

SOCIETA' DI PROGETTO

GRUPPO SGR
GRUPPO SOCIETA' GAS RIMINI S.p.A.
Via Chiabrera 34/G - 47924 - RIMINI
P. IVA 00126550409

Micaela Dionigi
legale rappresentante

VERTICAL S.r.l.
Via Chiabrera 34/G - 47924 - RIMINI
P. IVA 04394360400

Sergio Pizzolante
legale rappresentante

Rev.	Data	Causale	Redatto	Verificato	Approvato
0	31/01/2022	Emissione	RA	BM	BM

PROGETTO N°: OE002-2021

ELABORATO: 24-PL01

SCALA: 1:100

NOME FILE:

Sul presente elaborato grava il DIRITTO DI PROPRIETA' per cui ne e' vietata la riproduzione anche parziale, cessione a terzi, la diffusione, se non dietro nostra espressa autorizzazione scritta. Ogni violazione sara' perseguita ai sensi delle vigenti leggi civili e penali.

PIANO TERRA
SCALA 1:100

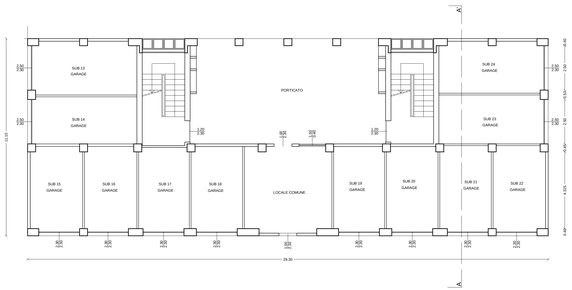

PIANO PRIMO
SCALA 1:100

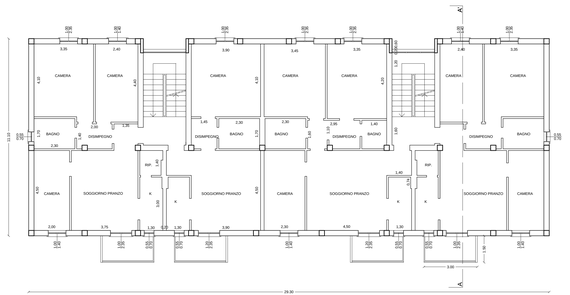

FIANCO DESTRO
SCALA 1:100

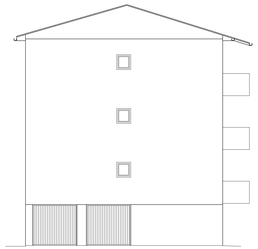

FIANCO SINISTRO
SCALA 1:100

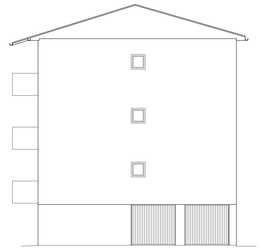

PIANO SECONDO
SCALA 1:100

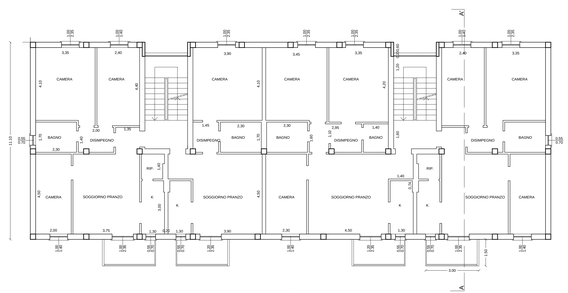

PIANTA PIANO TIPO
SCALA 1:100

PIANO TERZO
SCALA 1:100

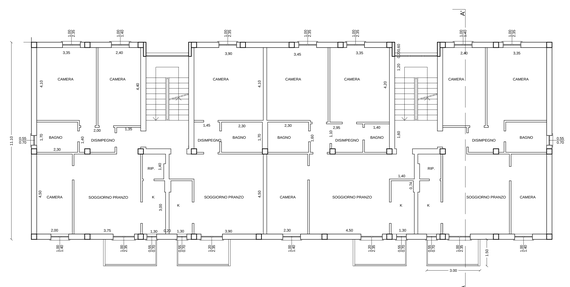

PIANTA PIANO TIPO
SCALA 1:100

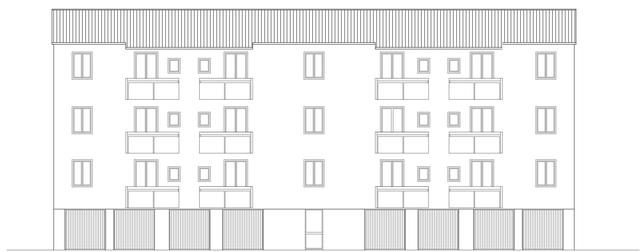

PROSPETTO RETRO
SCALA 1:100

SOTTOTETTO
SCALA 1:100

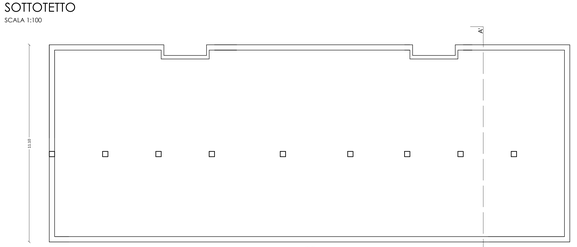

SEZION AA'
SCALA 1:100

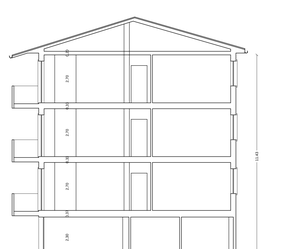

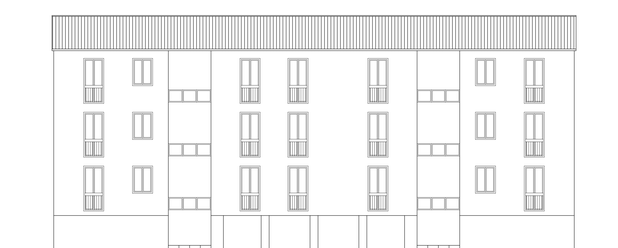

PROSPETTO PRINCIPALE
SCALA 1:100