
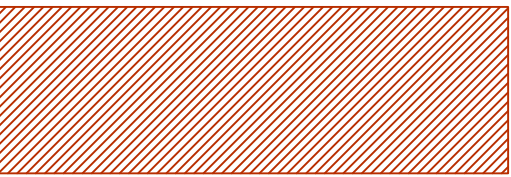


PIANO PRIMO

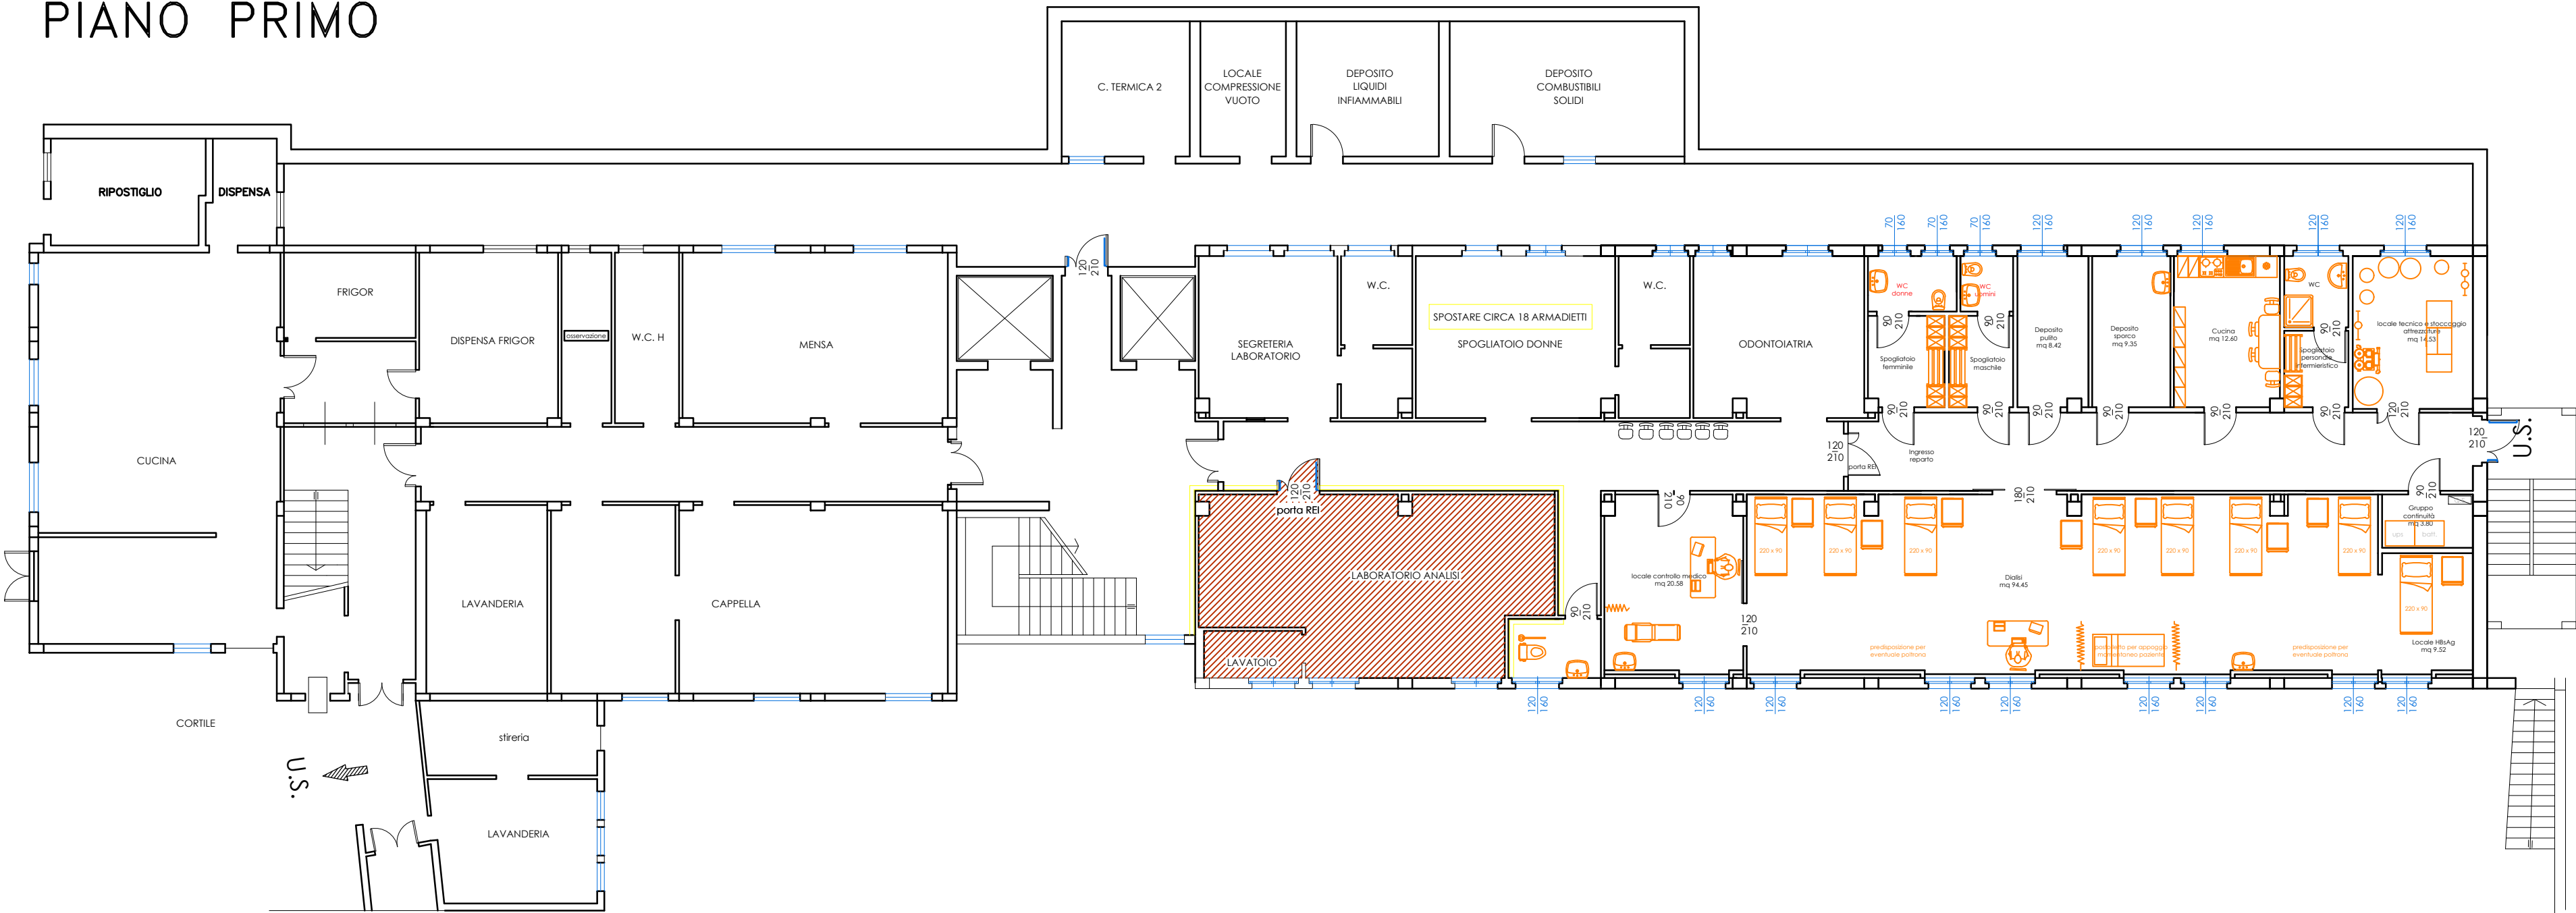

LABORATORIO ANALISI

PORTATA SOLAIO IN LATEROCEMENTO = 150 Kg/mq

REFLUI RACCOLTI IN TANICHE E SMALTITI DA DITTA SPECIALIZZATA

COMUNE DI BOBBIO		PROVINCIA DI PIACENZA	
FABBRICATO OSPEDALIERO DI BOBBIO			
PIANO PRIMO			
Il Direttore Generale :			
L'ingegnere Coordinatore :			
Progettisti			
architettonico		impianti	
Scala :			
Oggetto :			
N. Tav. :	Data :	REV:	