


COMUNE DI PIACENZA      Prov. PIACENZA



AZIENDA UNITA' SANITARIA LOCALE DI PIACENZA

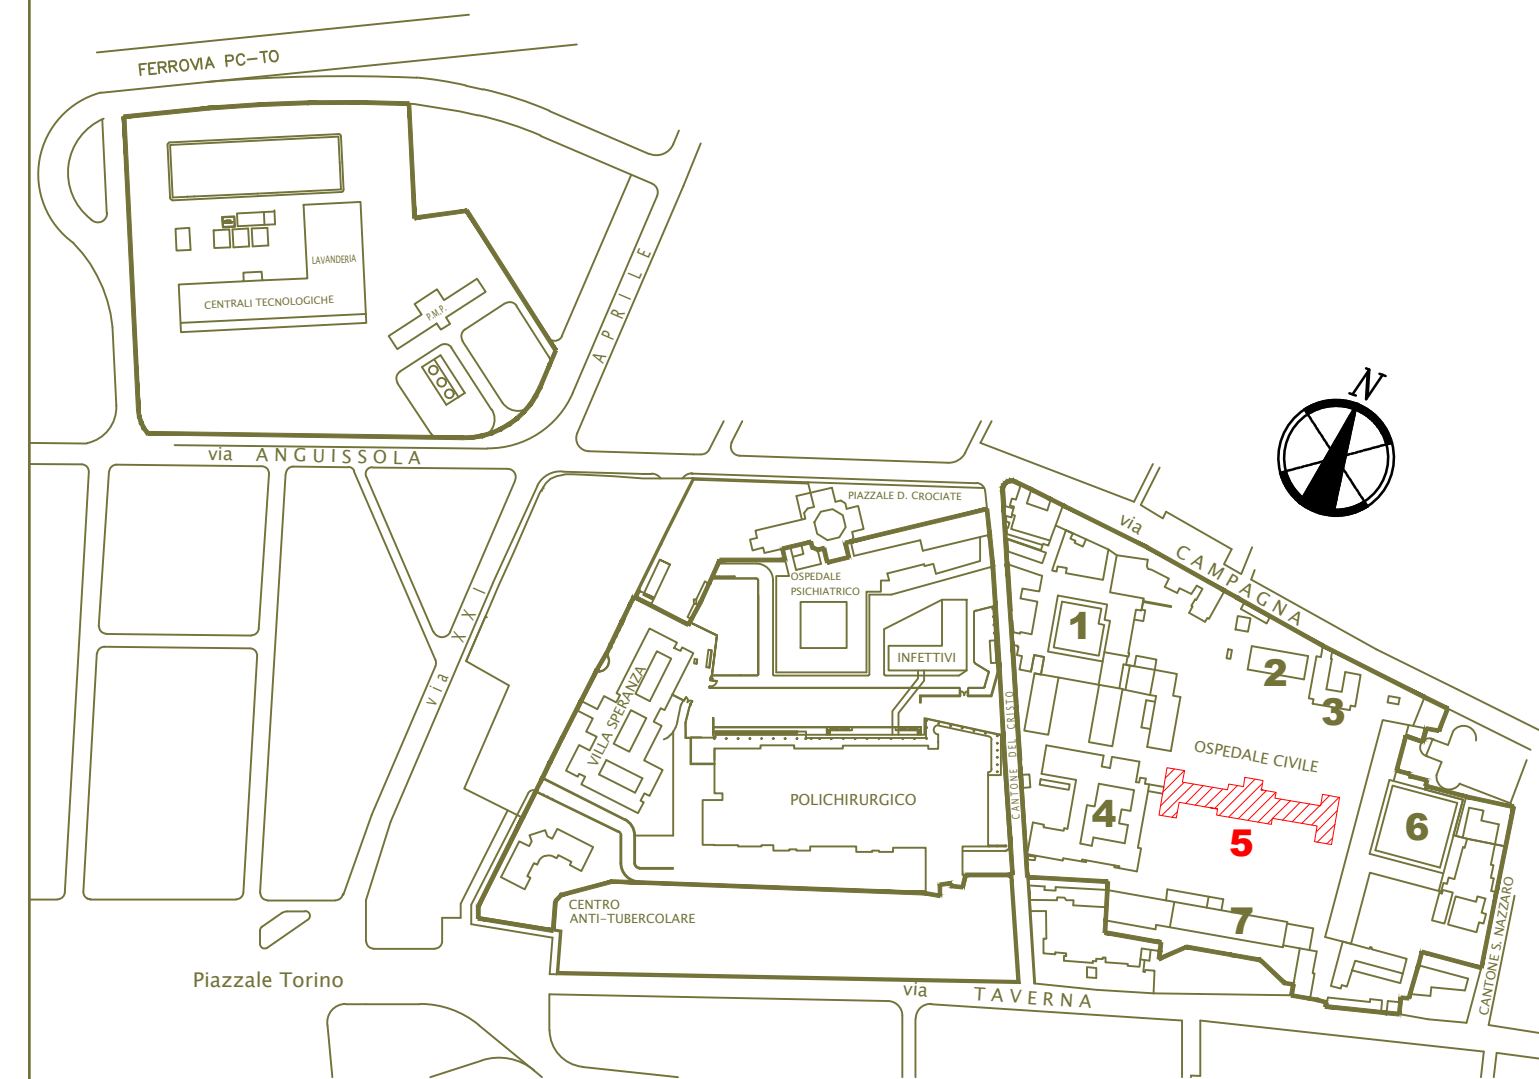

PRESIDIO OSPEDALIERO DI PIACENZA

Scala : 1 : 200	Oggetto : BLOCCO 5 PIANO INTERRATO-TERRA-PRIMO
N. Tav. :	Data : Aggiornamento :




LABORATORIO ANALISI

PORTATA SOLAIO PIANO 1 = Kg/mq 300

PORTATA SOLAIO PIANO TERRA = Kg/mq 300

REFLUI RACCOLTI IN TANICHE E SMALTITI DA DITTA SPECIALIZZATA

PIANO TERRA

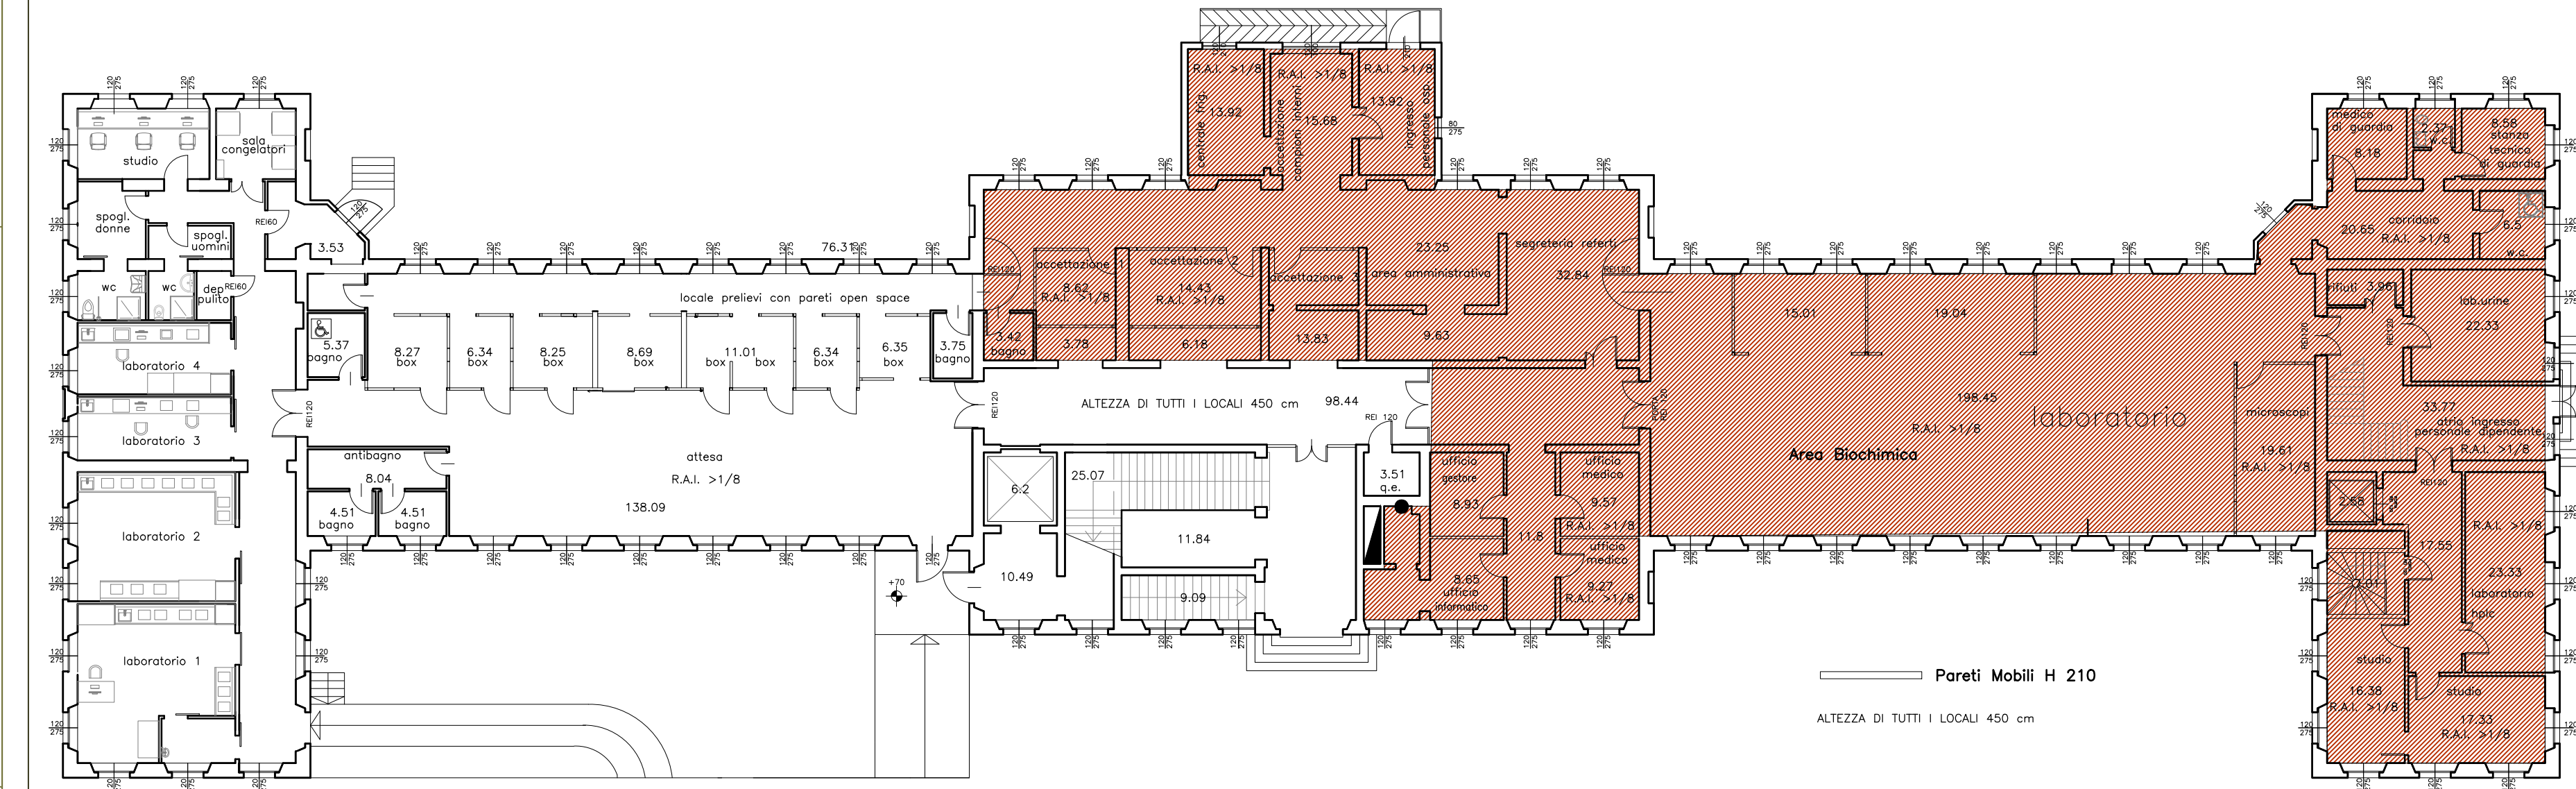

PIANO PRIMO

