


LEGENDA	
	Canale di mandata aria esistente
	Canale di ripresa aria esistente
	Diffusore di mandata aria ad effetto elicoidale
	Condotte da smantellare
	Condotte di nuova fornitura
	Griglia di ripresa aria
	Griglia di transito aria
	Serrande tagliafuoco esistenti





SERVIZIO SANITARIO REGIONALE  
EMILIA-ROMAGNA  
Azienda Ospedaliero-Universitaria di Parma

SERVIZIO ATTIVITA' TECNICHE E LOGISTICHE  
Viale Antonio Gramsci, 14 - 43126 Parma  
tel. 0521/703400 - fax 0521/703459  
e-mail direzione: segreteria.satl@ao.prf.it

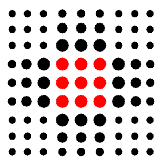

INTERVENTO M4 - ADEGUAMENTO DEI LABORATORI ALLE NORMATIVE DI SICUREZZA  
PADIGLIONE CENTRALE - CORPO A - PIANI QUINTO E SESTO  
Intervento c): MIGLIORAMENTO DELL'IMPIANTO AERAUICO  
IN ALCUNI LABORATORI DI ANALISI

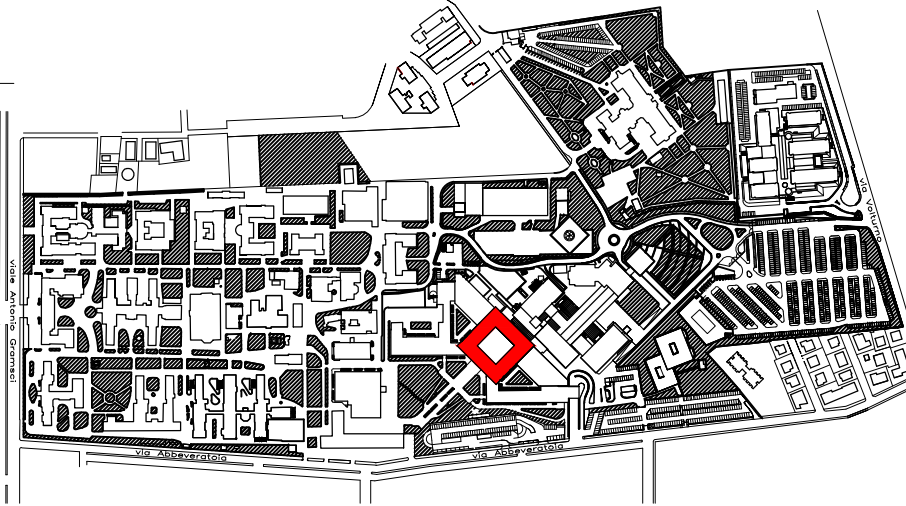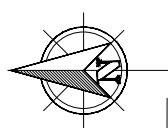

oggetto dell'elaborato  
PADIGLIONE CENTRALE - CORPO A - PIANO QUINTO  
IMPIANTI MECCANICI  
**IMPIANTO AERAUICO**  
**DISTRIBUZIONE INTERNA**  
*PROGETTO PRELIMINARE*

il Direttore Generale  
dott. Leonida Grisendi

il Direttore Sanitario  
dott. Luca Sircana

il Direttore del Servizio Attività Tecniche e Logistiche  
ing. Andrea Sacconi

impresa

progettazione


gruppo di lavoro SATL  
per. ind. Elena Alinovi  
per. ind. Lorenzo Olivati  
per. ind. Gianfranco Mino

elaborato n. **DS M 0 7 0 4**

scala **1:200** data **maggio 2011**

progetto/attività n. **D/04/2010** gara n. **-** direzione lavori n. **-**

padiglione/livello **054A.007** scala di plot **1:20**

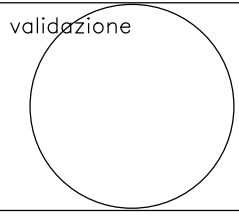

percorso file: \\vasi-satl\SATA\ARCHIVIO\ARCHIVIO\attività-progetti\2020\p0220_Centrale_V_Piano_Nuovi_Laboratori\Disegni\plan_aria_P5_P6_06_maggio_2011.dwg	
revisione 1 Emissione	data 02/12/10 controllato E.A.
revisione 2	data controllato
revisione 3	data controllato
revisione 4	data controllato

il presente elaborato non può essere riprodotto, consegnato a terzi od utilizzato a scopi diversi da quello di destinazione senza l'autorizzazione scritta del SATL che ne detiene la proprietà