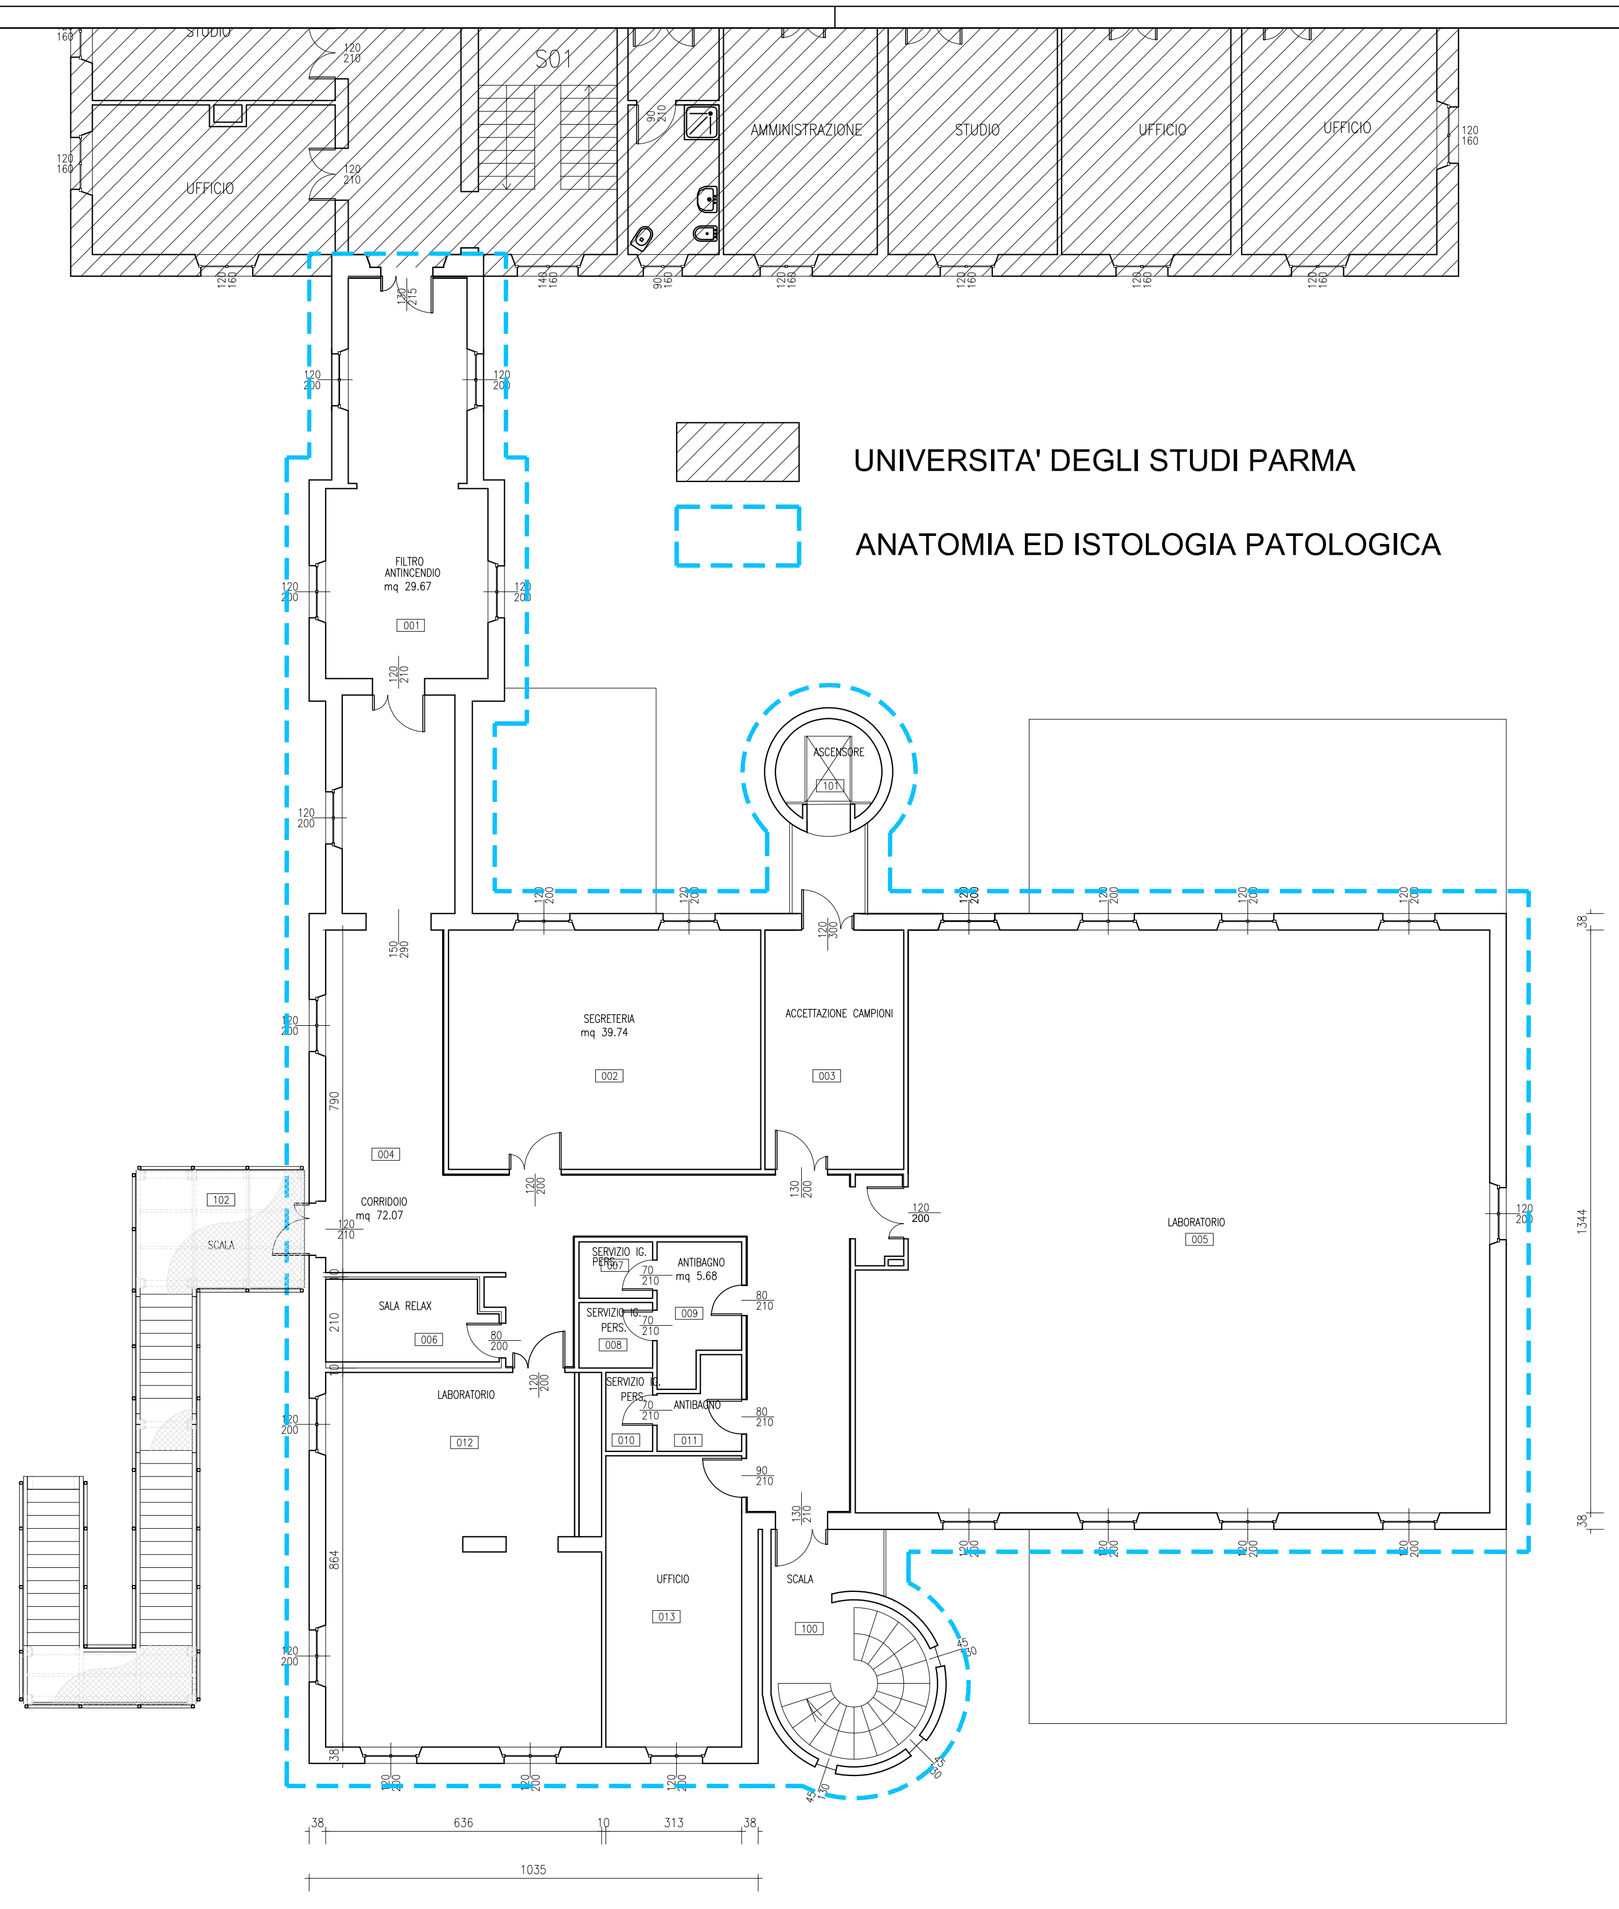

SERVIZIO SANITARIO REGIONALE
EMILIA-ROMAGNA
Azienda Ospedaliero-Universitaria di Parma

SERVIZIO ATTIVITA' TECNICHE
Viale Antonio Gramsci, 14 - 43126 Parma
tel. 0521/703400 - fax 0521/703459
e-mail Servizio: segreteria.satti@ao.pr.it

PADIGLIONE ANATOMIA PATOLOGICA - PIANO PRIMO

oggetto dell'elaborato
PADIGLIONE ANATOMIA PATOLOGICA
PIANO PRIMO
ARCHITETTONICO
DESTINAZIONE D'USO

il Direttore Generale
dott. Massimo Fabi

il Direttore Sanitario
dott. Nunziata D'Abbiero

il Direttore del Servizio Attività Tecniche
ing. Renato Maria Saviano

impresa

progettazione

gruppo di lavoro SAT

elaborato n.	scala	data
DS A0303	1:100	2023

progetto/attività n.	gara n.	direzione lavori n.	padiglione/livello	scala di plot
-	-	-	307.003	1:10

\\asl-sat\SAT\AO\ARCHIVIO\01_Archivio_disegni\AOPR_ 2012_scala100_A3\307_ANATOMIA_PATOLOGICA\003_P1_100_A3.dwg

validazione	revisione 1	data	controllato
	revisione 2	data	controllato
	revisione 3	data	controllato
	revisione 4	data	controllato