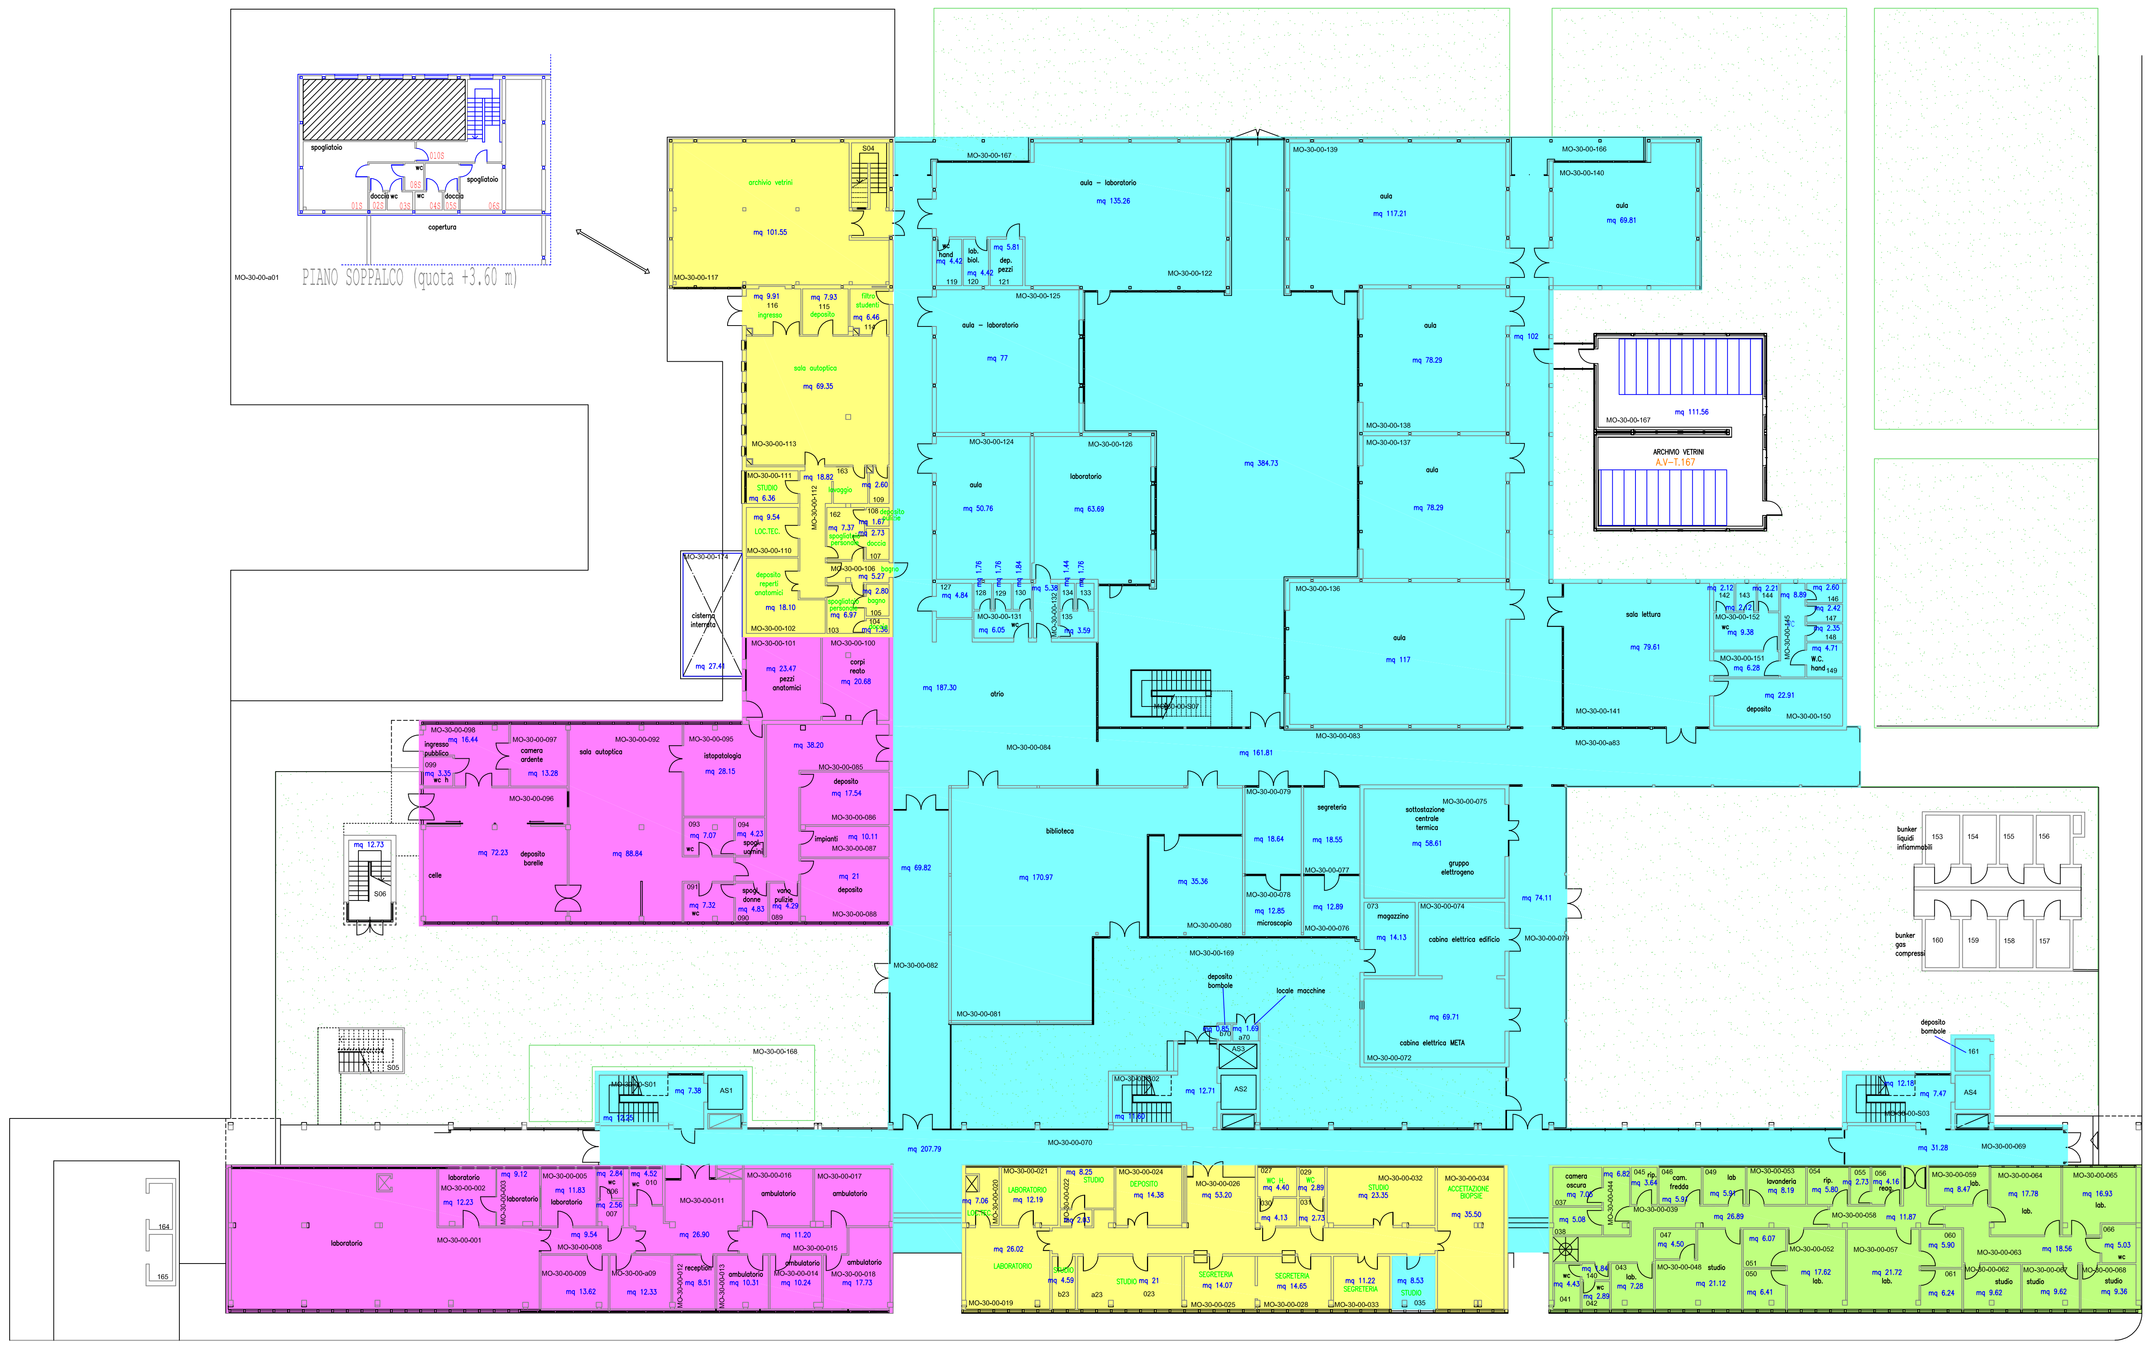

UNIVERSITA' – MEDICINA LEGALE

ANATOMIA PATOLOGICA – OSPEDALE

UNIVERSITA' – ANATOMIA PATOLOGICA

UNIVERSITA' – ANATOMIA UMANA

SERVIZIO SANITARIO REGIONALE EMILIA-ROMAGNA
Azienda Ospedaliero–Universitaria di Modena
Policlinico

SERVIZIO ATTIVITA' TECNICHE E PATRIMONIALI
Via Vignolese, 628/B – Modena
Tel. 059/4222614 – Fax 059/4222695
e–mail: tecnico@policlinico.mo.it

ANATOMIA PATOLOGICA

IL DIRETTORE GENERALE
Dott. I. Trenti

IL DIRETTORE SANITARIO
Dott. L. Sircana

SERVIZIO ATTIVITA' TECNICHE E PATRIMONIALI
Ing. A. Bertacchi

PLANIMETRIA
PIANTA PIANO TERRA
scala 1:200

1

OTTOBRE 2013

Agg.: 21 GENNAIO 2015

MO_30–Terra.DWG

GRUPPO DI PROGETTAZIONE

Dis. A.R. Malagoli

LEGENDA	COD.
ELETTROPOMPA	ETP
POMPA DELL'ACQUA	PAQ
ESTRATTORE D'ARIA A TORRINO	ETO
ESTRATTORE D'ARIA DA PARETE O FINESTRE	EPF
TORRE EVAPORATIVA	TEV
QUADRO ELETTRICO AUTOCLAVE	QEA
UNITA' TRATTAMENTO ARIA	UTA
GRUPPO FRIGORIFERO (UNITA' INTERNA O ESTERNA)	CDZ
CALDAIA	CAL
BRUCIATORE	BRU
ELEMENTO RADIANTE	RAD
FANCOIL	FAN
SPLIT (UNITA' INTERNA)	SPI
SPLIT (UNITA' ESTERNA)	SPE
ANEMOSTATO/GRIGLIA ARIA	GRI
CONDIZIONATORE	CON
GENERATORE ARIA CALDA	GAC
BATTERIA POST RISCALDAMENTO	BPR
CALDAIETTA MURALE	CDM
IMPIANTO TRATTAMENTO ACQUE	ITA
AUTOCLAVE	ATC
POMPA AUTOCLAVE	PAC
ADDOLCITORE	ADD
DOSATORE POLIFOSFATI	DPF
CATEGORIA(A,B,C,SERVOSCALA,MONTAVIVANDE	ASC
PULSANTE AD ACCESSO PROTETTO	PAP
TRASMETTITORE (FUMI,GAS,SPEGNIMENTO AUTOMATICO)	TFG/TGA/TSA
ARMADIO DI SICUREZZA	ASI
CENTRALINA SPEGNIMENTO AUTOMATICO	CSA
BOMBOLE	GBO
VALVOLE	VAL
SPLINKLER AD ACQUA	SKA
SPLINKLER A GAS	SKG
CENTRALINA ANTINCENDIO	CFU
CENTRALINA PER MASTER	CMA
AVVISATORE OTTICO ACUSTICO	AOA
SENSORE FUMO	SFU
SENSORE TERMICO	STE
SIRENA	SIR
PULSANTE ANTINCENDIO	PAN
ESTINTORE AUTOMATICO	EAU
CENTRALINA GAS	CGA
SENSORE GAS	SGA
SENSORE ACETILENE	SAC
ELETTROVALVOLA	EVA
ATTACCO MOTOPOMPE	MTP
STAZIONE DI POMPAGGIO	SPO
CASSETTA DPI	DPI
VASCONE	VAS
COLONNINA	COL
ESTINTORE	EST
NASPO	NAS
IDRANTE UNI - 45	MAN
BOMBOLA NAF	NAF
PORTA ANTIPANICO+REI	REI
PORTA ANTIPANICO+REI	REI
PORTA ANTIPANICO+REI	REI
PORTA ANTIPANICO	POR
PORTA ANTIPANICO	POR
PORTA ANTIPANICO	POR
PORTA REI	REI
PORTA REI	REI
PORTA REI	REI
PORTA	POR
PORTA	POR
PORTA	POR
SBARRE	SBR
SBARRE MOTORIZZATE	SBR
CANCELLI,PORTE,PORTONI	CAN
CANCELLI,PORTE,PORTONI MOTORIZZATI	CAN
CANCELLI,PORTE,PORTONI	CAN
CANCELLI,PORTE,PORTONI MOTORIZZATI	CAN
ELETTROMAGNETE PER PORTE ANTINCENDIO	EPA
GRUPPO AMPLIFICATORE	AMP
ALTOPARLANTE	ALT
LUCE DI EMERGENZA	LEM
UPS	UPS
QUADRO ELETTRICO GENERALE	QEG
LUCE DI EMERGENZA AUTOALIMENTATA	LEA
GRUPPO ELETTROGENO	GEL
CABINA DI TRASFORAMAZIONE	CTR
TRASFORMATORE	TRA
CADITOIA	CAD
FOSSA BIOLOGICA	FBI