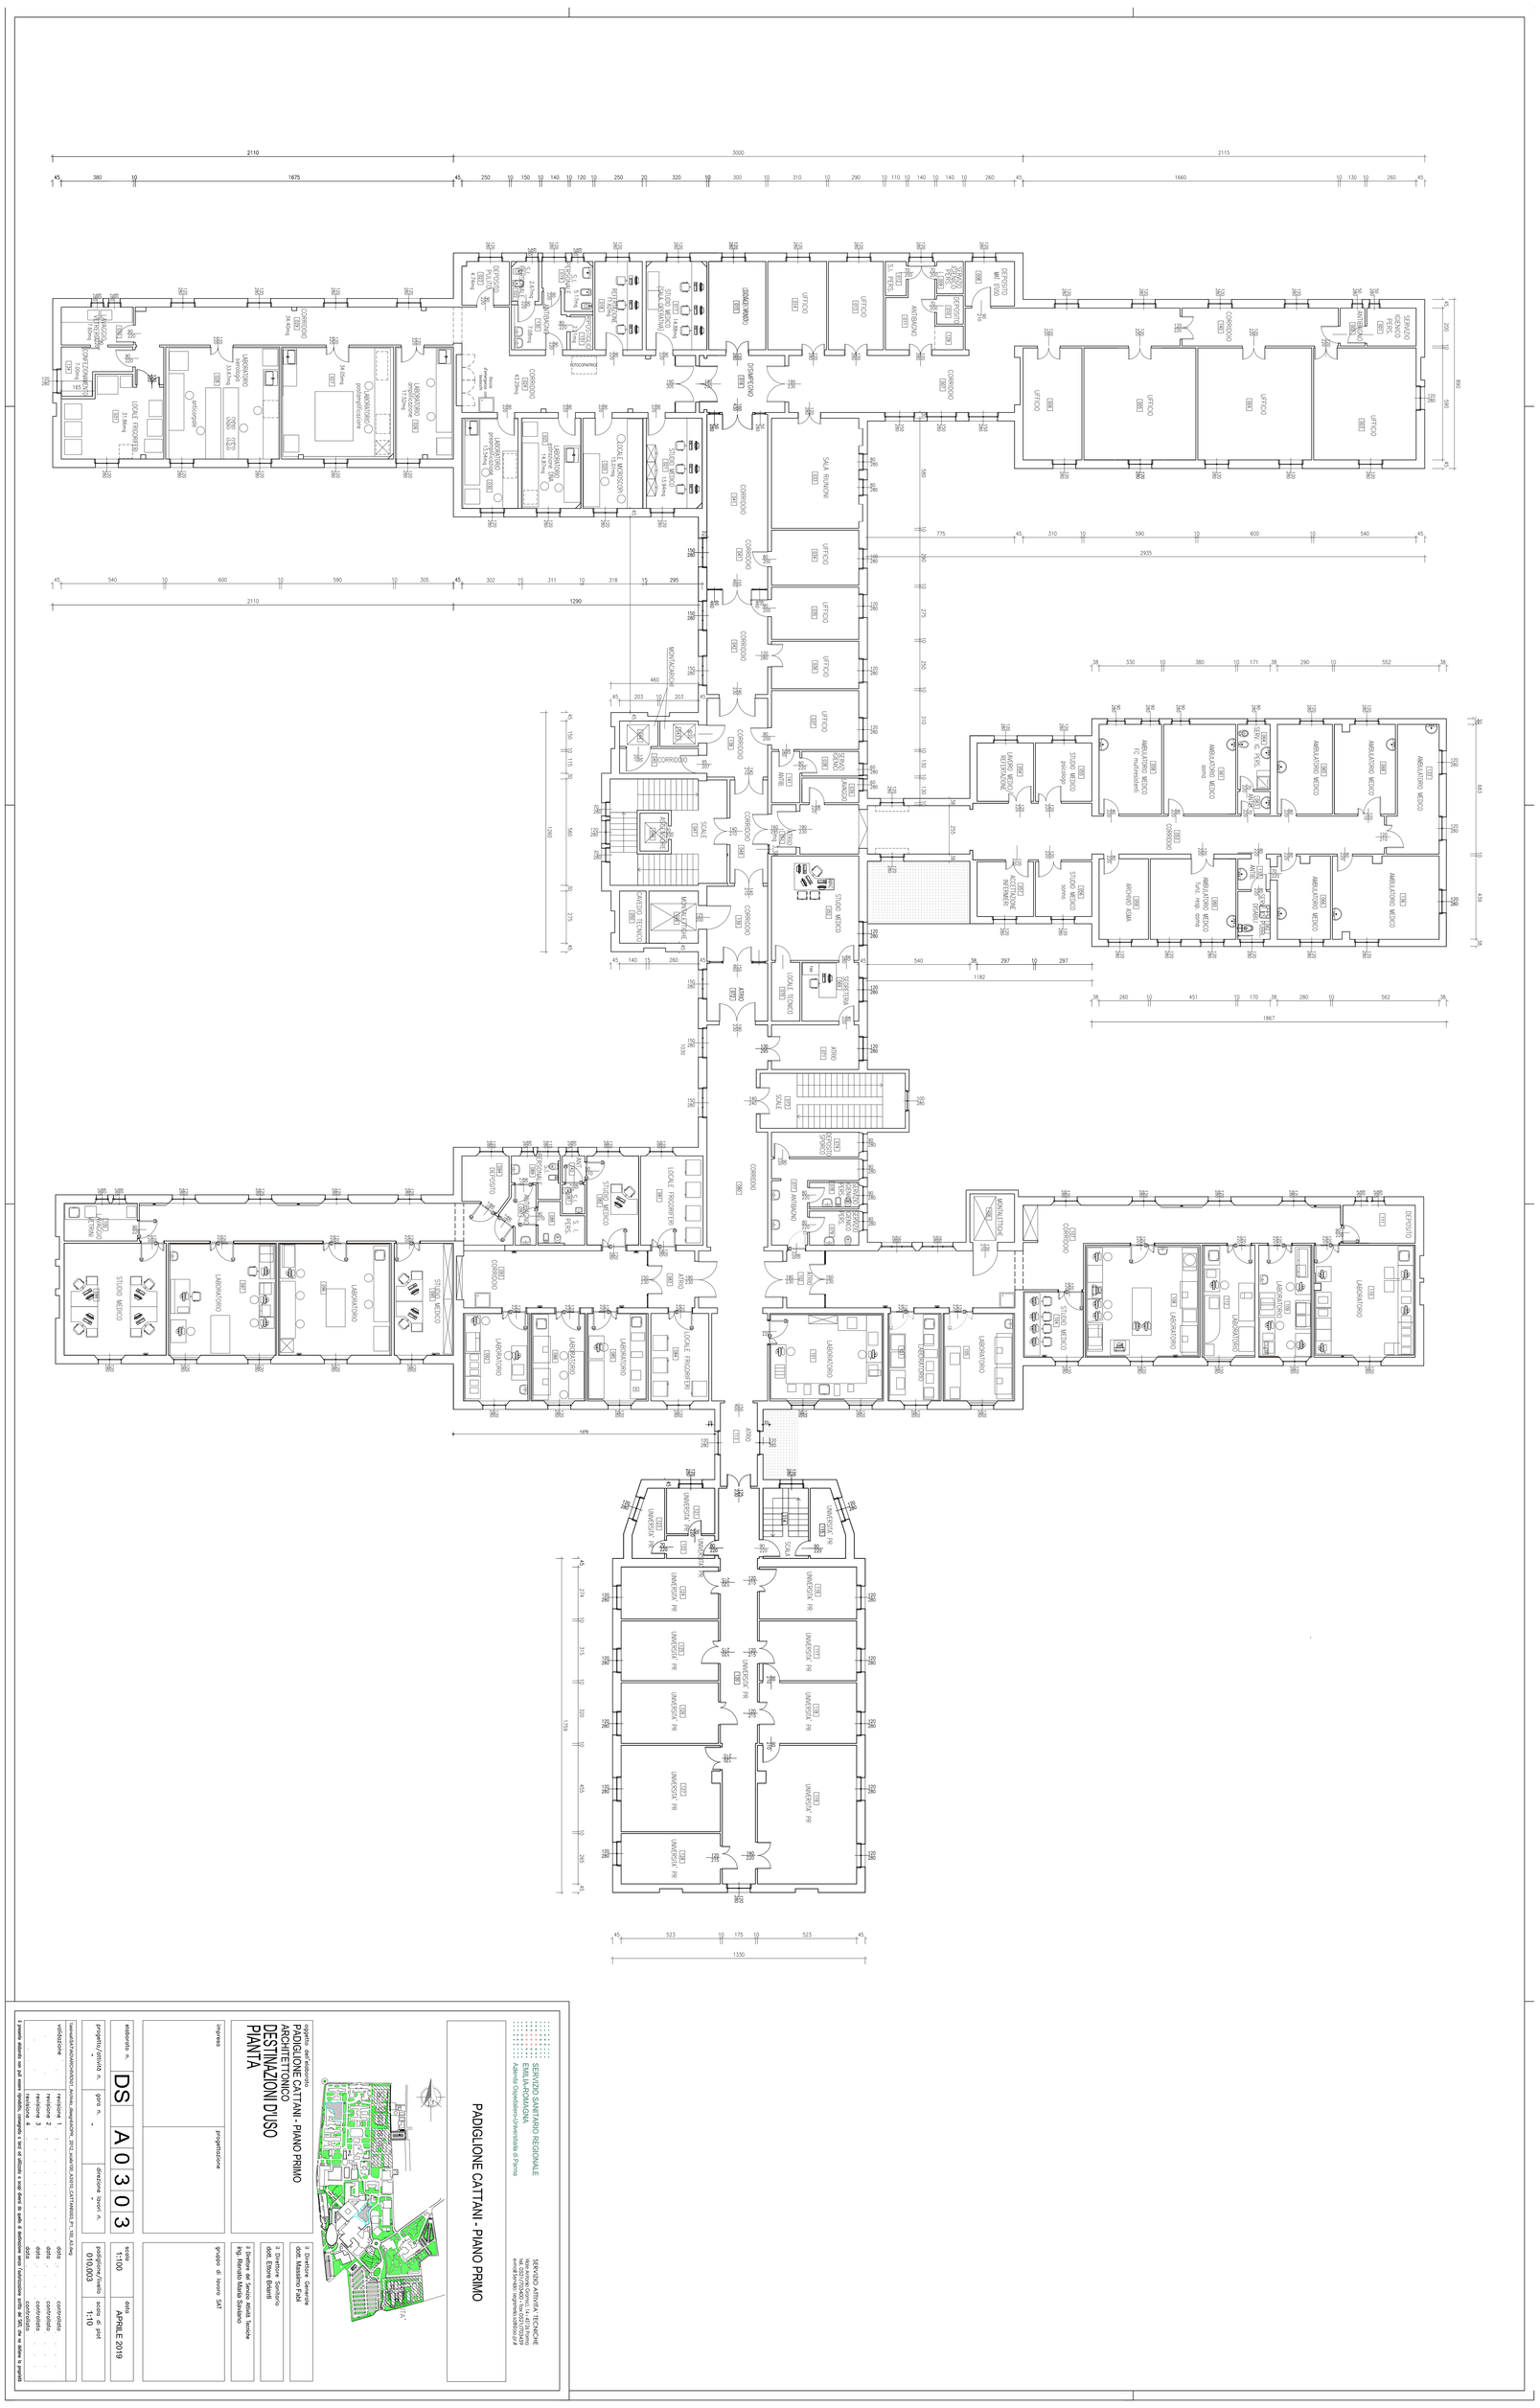

SERVIZIO SANITARIO REGIONALE
EMILIA-ROMAGNA
Azienda Ospedaliero-Universitaria di Parma

SERVIZIO ATTIVITA' TECNICHE
Viale Antonio Gramsci, 14 - 43126 Parma
tel. 0521/703400 - fax 0521/703439
e-mail servizio.ingegneria.politico.pr.it

PADIGLIONE CATTANI - PIANO PRIMO

oggetto dell'elaborato
PADIGLIONE CATTANI - PIANO PRIMO
ARCHITETTONICO
DESTINAZIONI D'USO
PIANTA

impresa | progettazione

il Direttore Generale
dott. Massimo Fabi

il Direttore Sanitario
dott. Ettore Brianti

il Direttore del Servizio Attività Tecniche
ing. Renato Maria Saviano

gruppo di lavoro SAT

elaborato n. DS A 0 3 0 3
progetto/attività n. - gara n. - direzione lavori n. -

scala 1:100 | data APRILE 2019
prodigione/livello 010.003 | scala di plot 1:10

Modalità/ATAGIAN/DIPARTIMENTI_Arch.ma_disegni/AOPR_2012_Lab/AOU_CATTANI/003_PT_1.dwg

validazione	revisione 1	data	controllato
	revisione 2	data	controllato
	revisione 3	data	controllato
	revisione 4	data	controllato

Il presente elaborato non può essere riprodotto, consegnato a terzi od utilizzato a scopi diversi da quelli di destinazione senza l'autorizzazione scritta del SAT, che ne detiene la proprietà