


ALLEGATO B AL PROGETTO

02/09/2014 9.50.19 Pagina 1 di 1

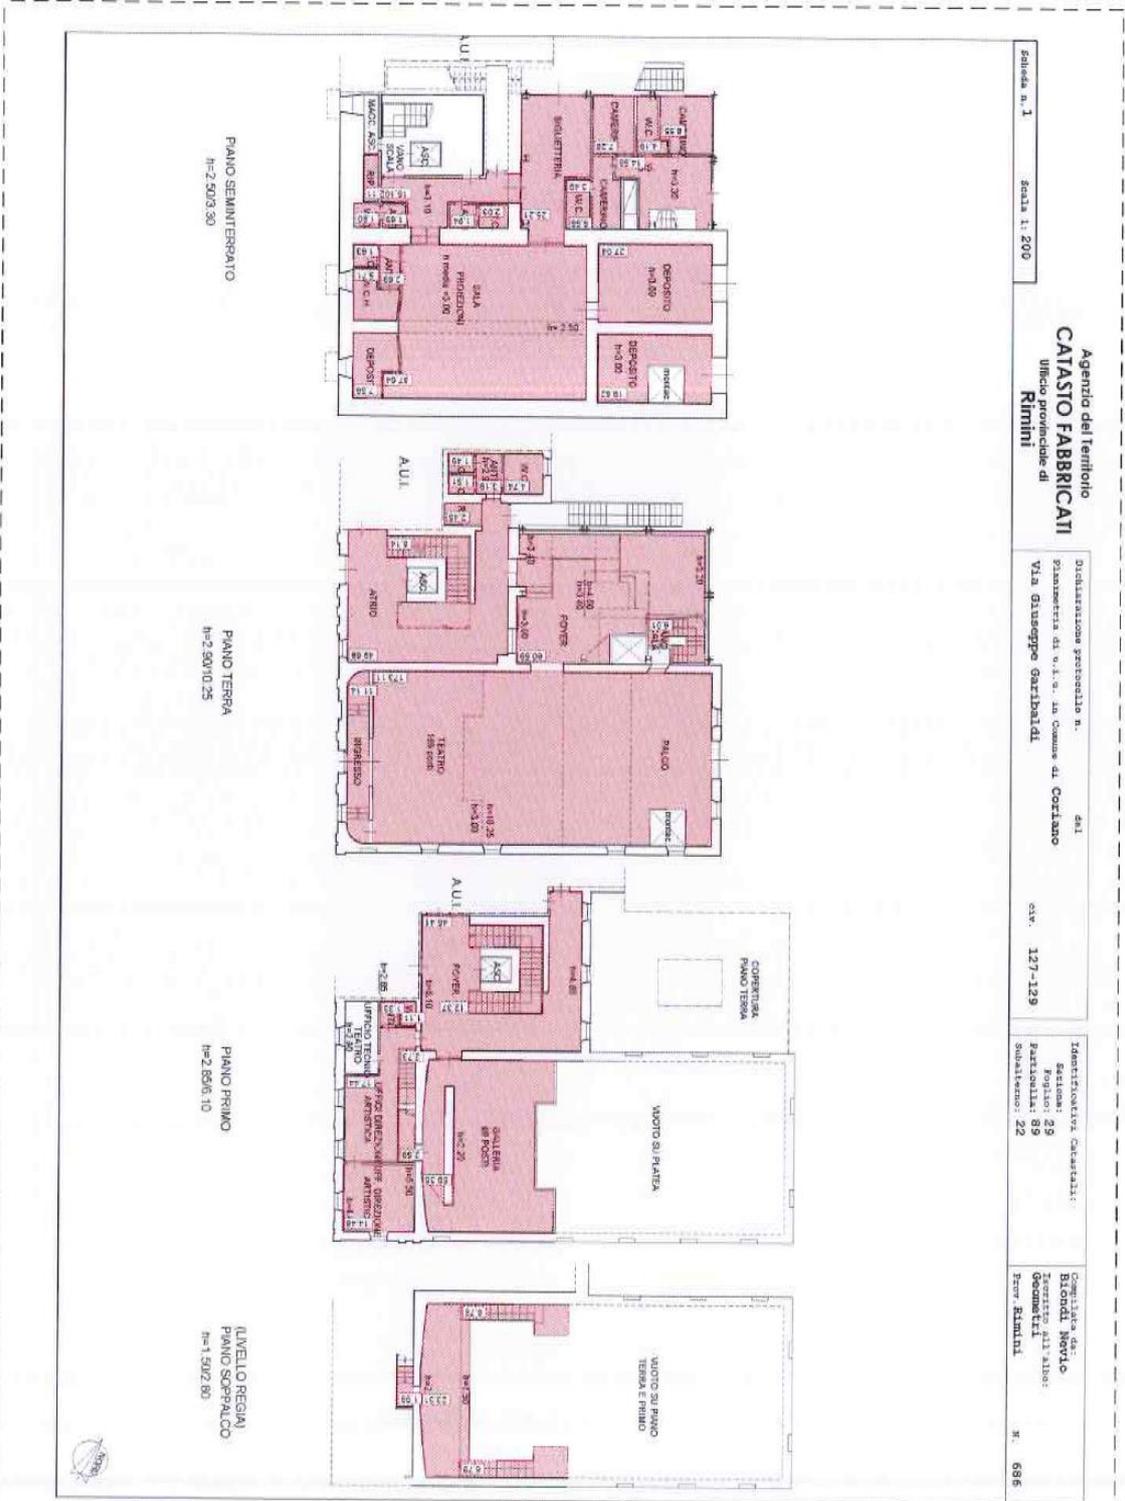

Scheda n. 1 Scala 1: 200	Agenzia del Territorio CATASTO FABBRICATI Ufficio provinciale di Rimini	Dichiarazione prototipo n. del Catastro Fabbricati Piana di v. s. s. in Comune di Coriano Via Giuseppe Garibaldi civ. 127-129	Identificativo Catastro: Sezione: 29 Particella: 89 Subalterno: 22	Contatto del Ufficio Tecnico Geometri Prof. Rimini N. 686
-----------------------------	--	---	---	---

Identificativo catastale: 29/89/22 Superficie MQR (mq): 764,11