

**Demolizione del ponte carrabile e successiva
costruzione dell'unica strada di accesso al
centro storico di San Leo**

- Tavola di Inquadramento -
-Elaborato architettonico-

Ottobre 2019
Rif. PRATICA 19812

A01

Edicolanti al sensi della D.G.R. 1373/2011

COMUNITA'ZNA



COMUNE DI SAN LEO

PROGETTISTI E CONSULENTI



studio associato
**Ingegneria
delle strutture**
analisi progettazione consulenze

Ing Andrea Barocci



Sede legale e operativa - Via S. Tommaso 31/A 47022 Sarcagnano di Romagna (RN)
Tel. 059 594139/31310 - www.ingegneriadellestrutture.it

Edicolanti redatto e cura di
Ing Chiara Magnani


La proprietà intellettuale del presente elaborato è tutelata dall'art. 2578 Codice Civile e dalla Legge 633/41 s.m.i.



Vista del ponte attuale e contesto

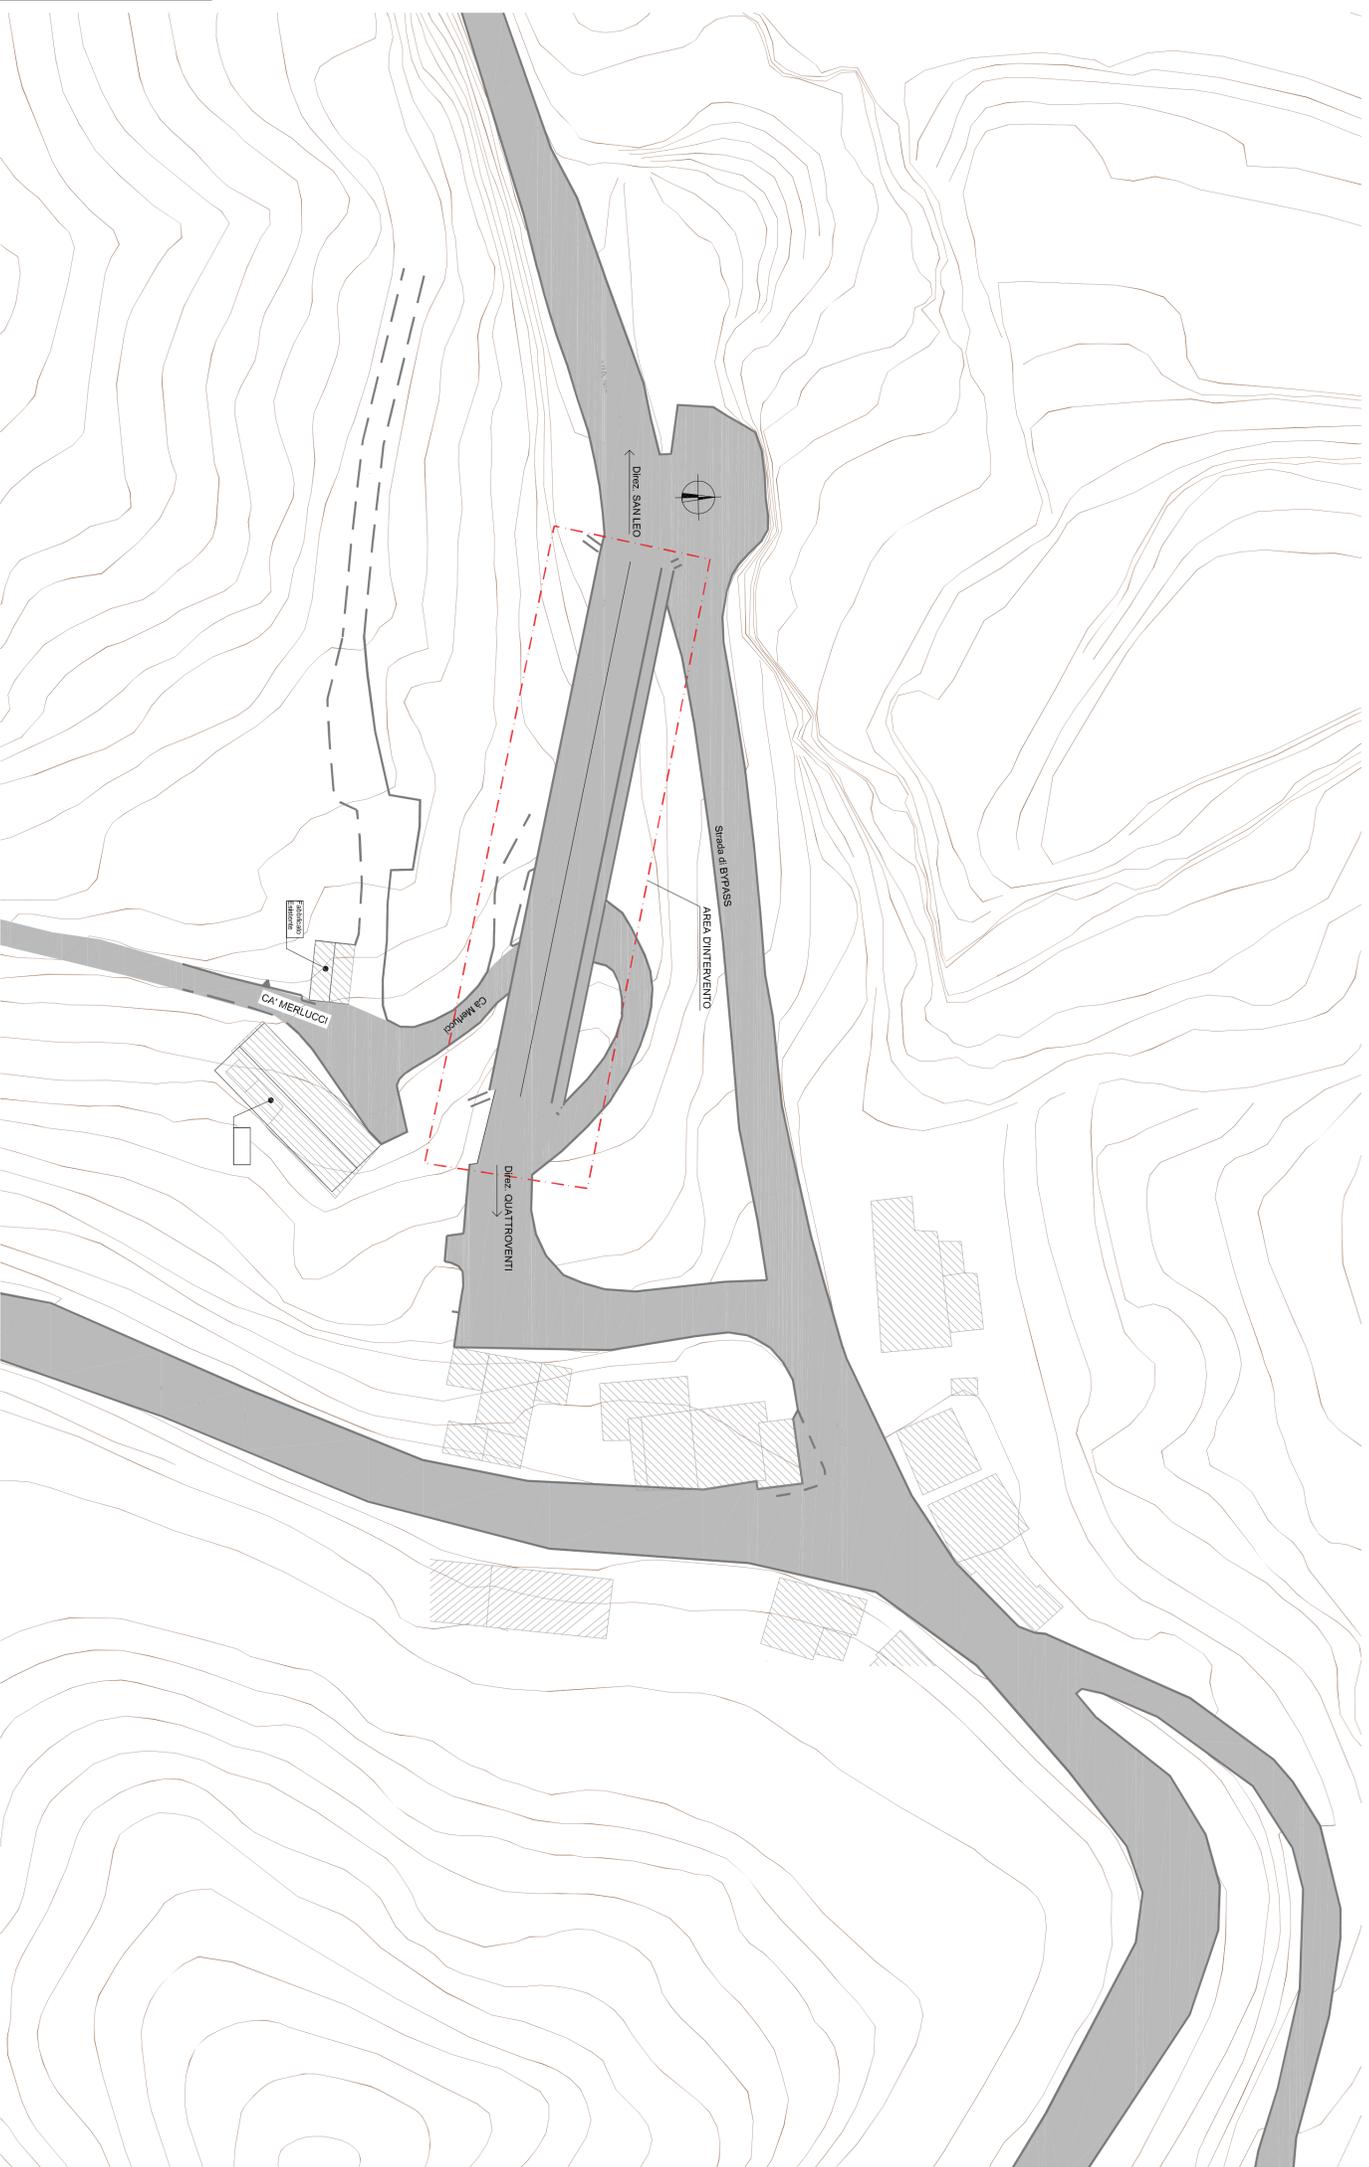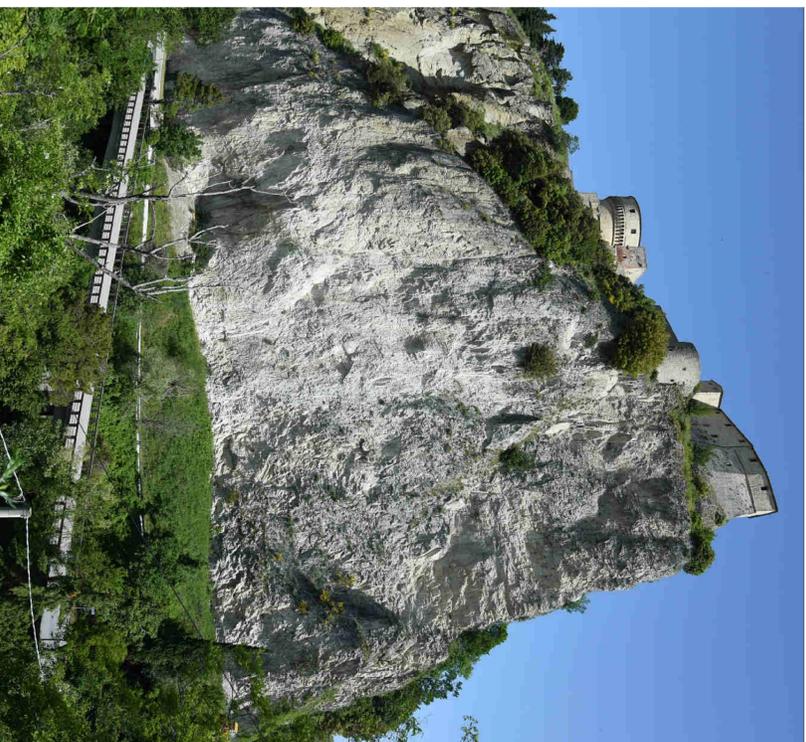

stralcio TAVOLA VIABILITA' COMUNE DI SAN LEO - SCALA 1:5000

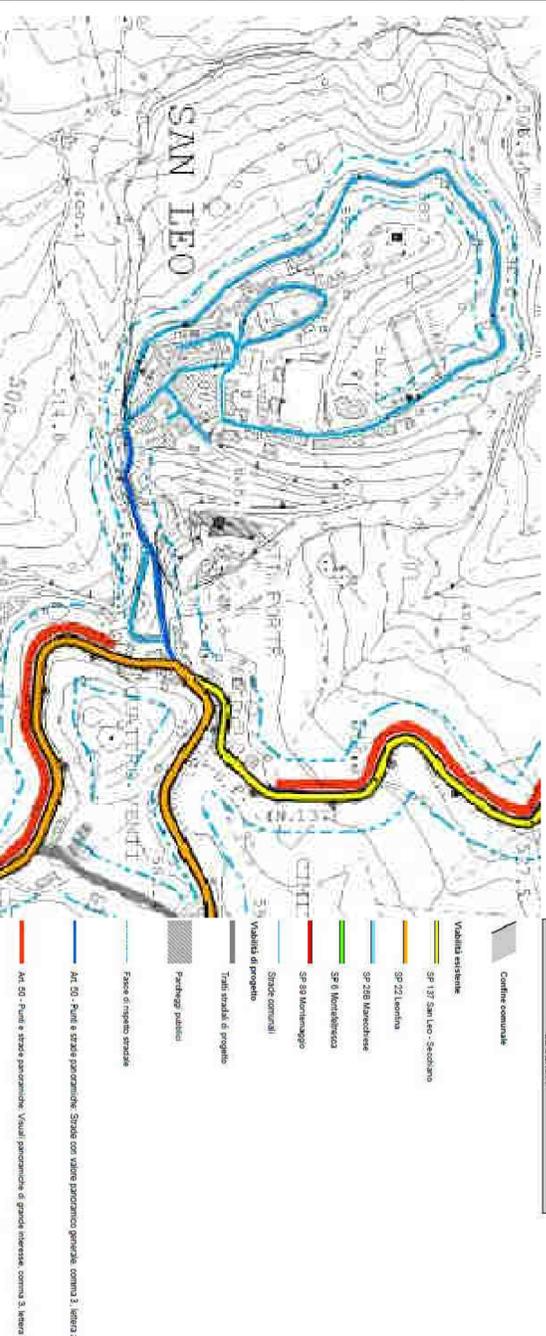

VISTA DALL'ALTO - SCALA 1:2000

