

Demolizione del ponte carrabile e successiva costruzione dell'unica strada di accesso al centro storico di San Leo

-Stato di fatto: Planimetria e Sezioni-
-Elaborato architettonico-

Ottobre 2019
Rif. PRATICA 19812

A02

Educanti ai sensi della D.G.R. 1373/2011

COMUNITA'Z



COMUNE DI SAN LEO

PROGETTISTI E CONSULENTI

Ing Andrea Barocci




studio associato
**Ingegneria
delle strutture**
analisi progettazione consulenze


Sette Oglio e operante - via S. Tommaso 31A 41022 Sanseverino di Romagna (RN)
Tel. 059 594139/31310 - www.ingegneriadellestrutture.it

La proprietà intellettuale del presente elaborato è tutelata dall'art. 2578 Codice Civile e dalla Legge 633/41 s.m.i.


INQUADRAMENTO
SCALA 1:2000

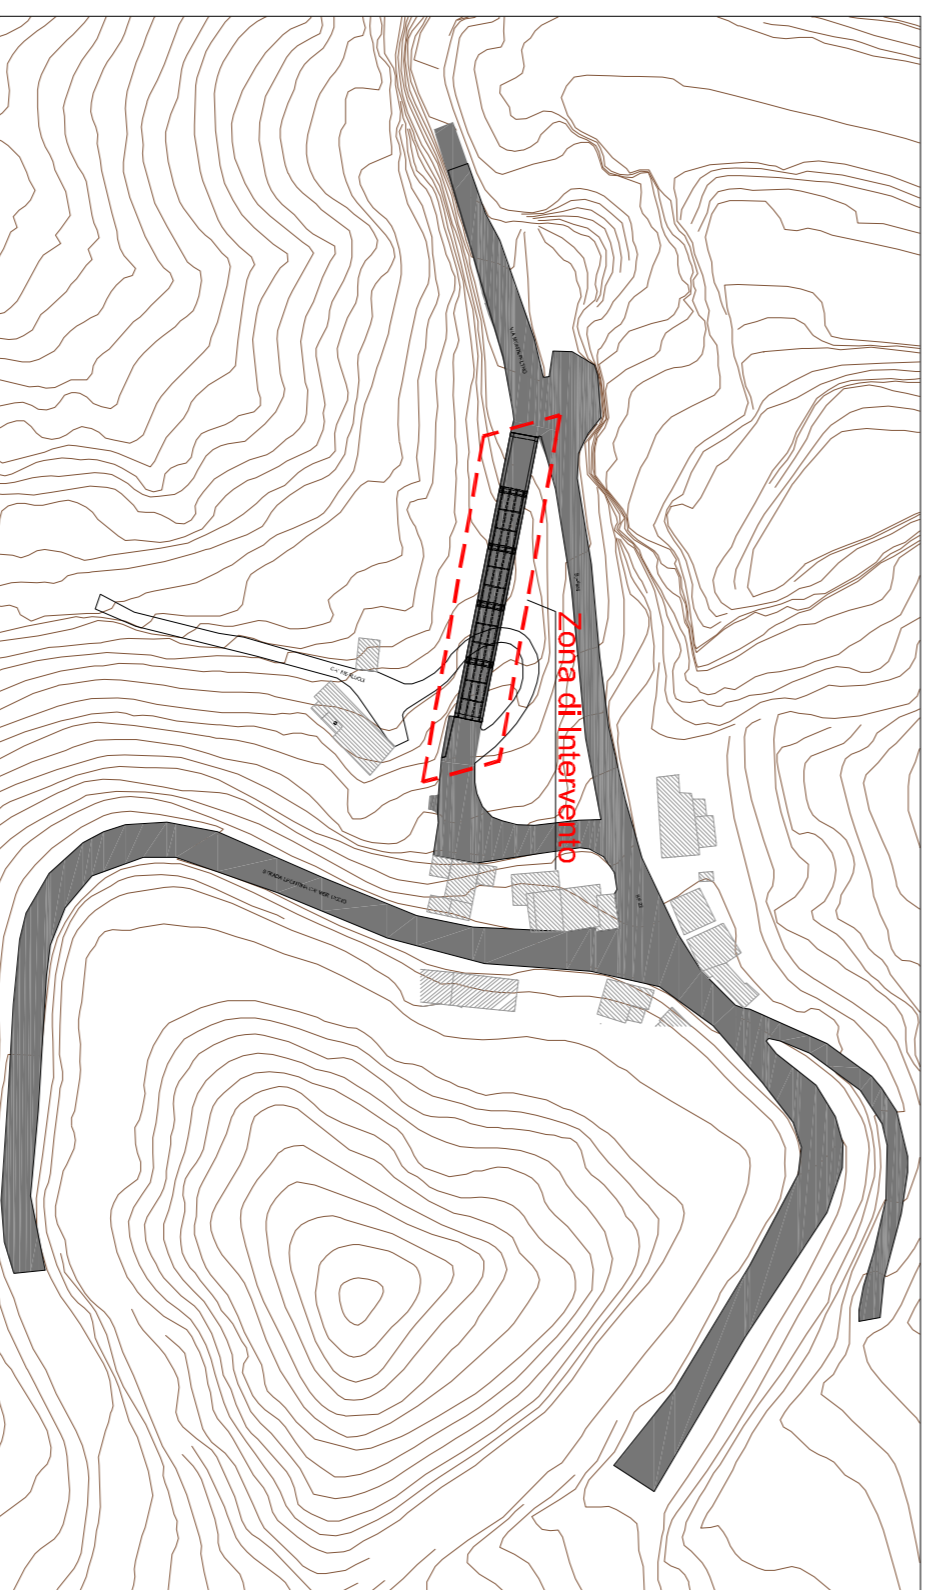

STATO DI FATTO - PLANIMETRIA
SCALA 1:200

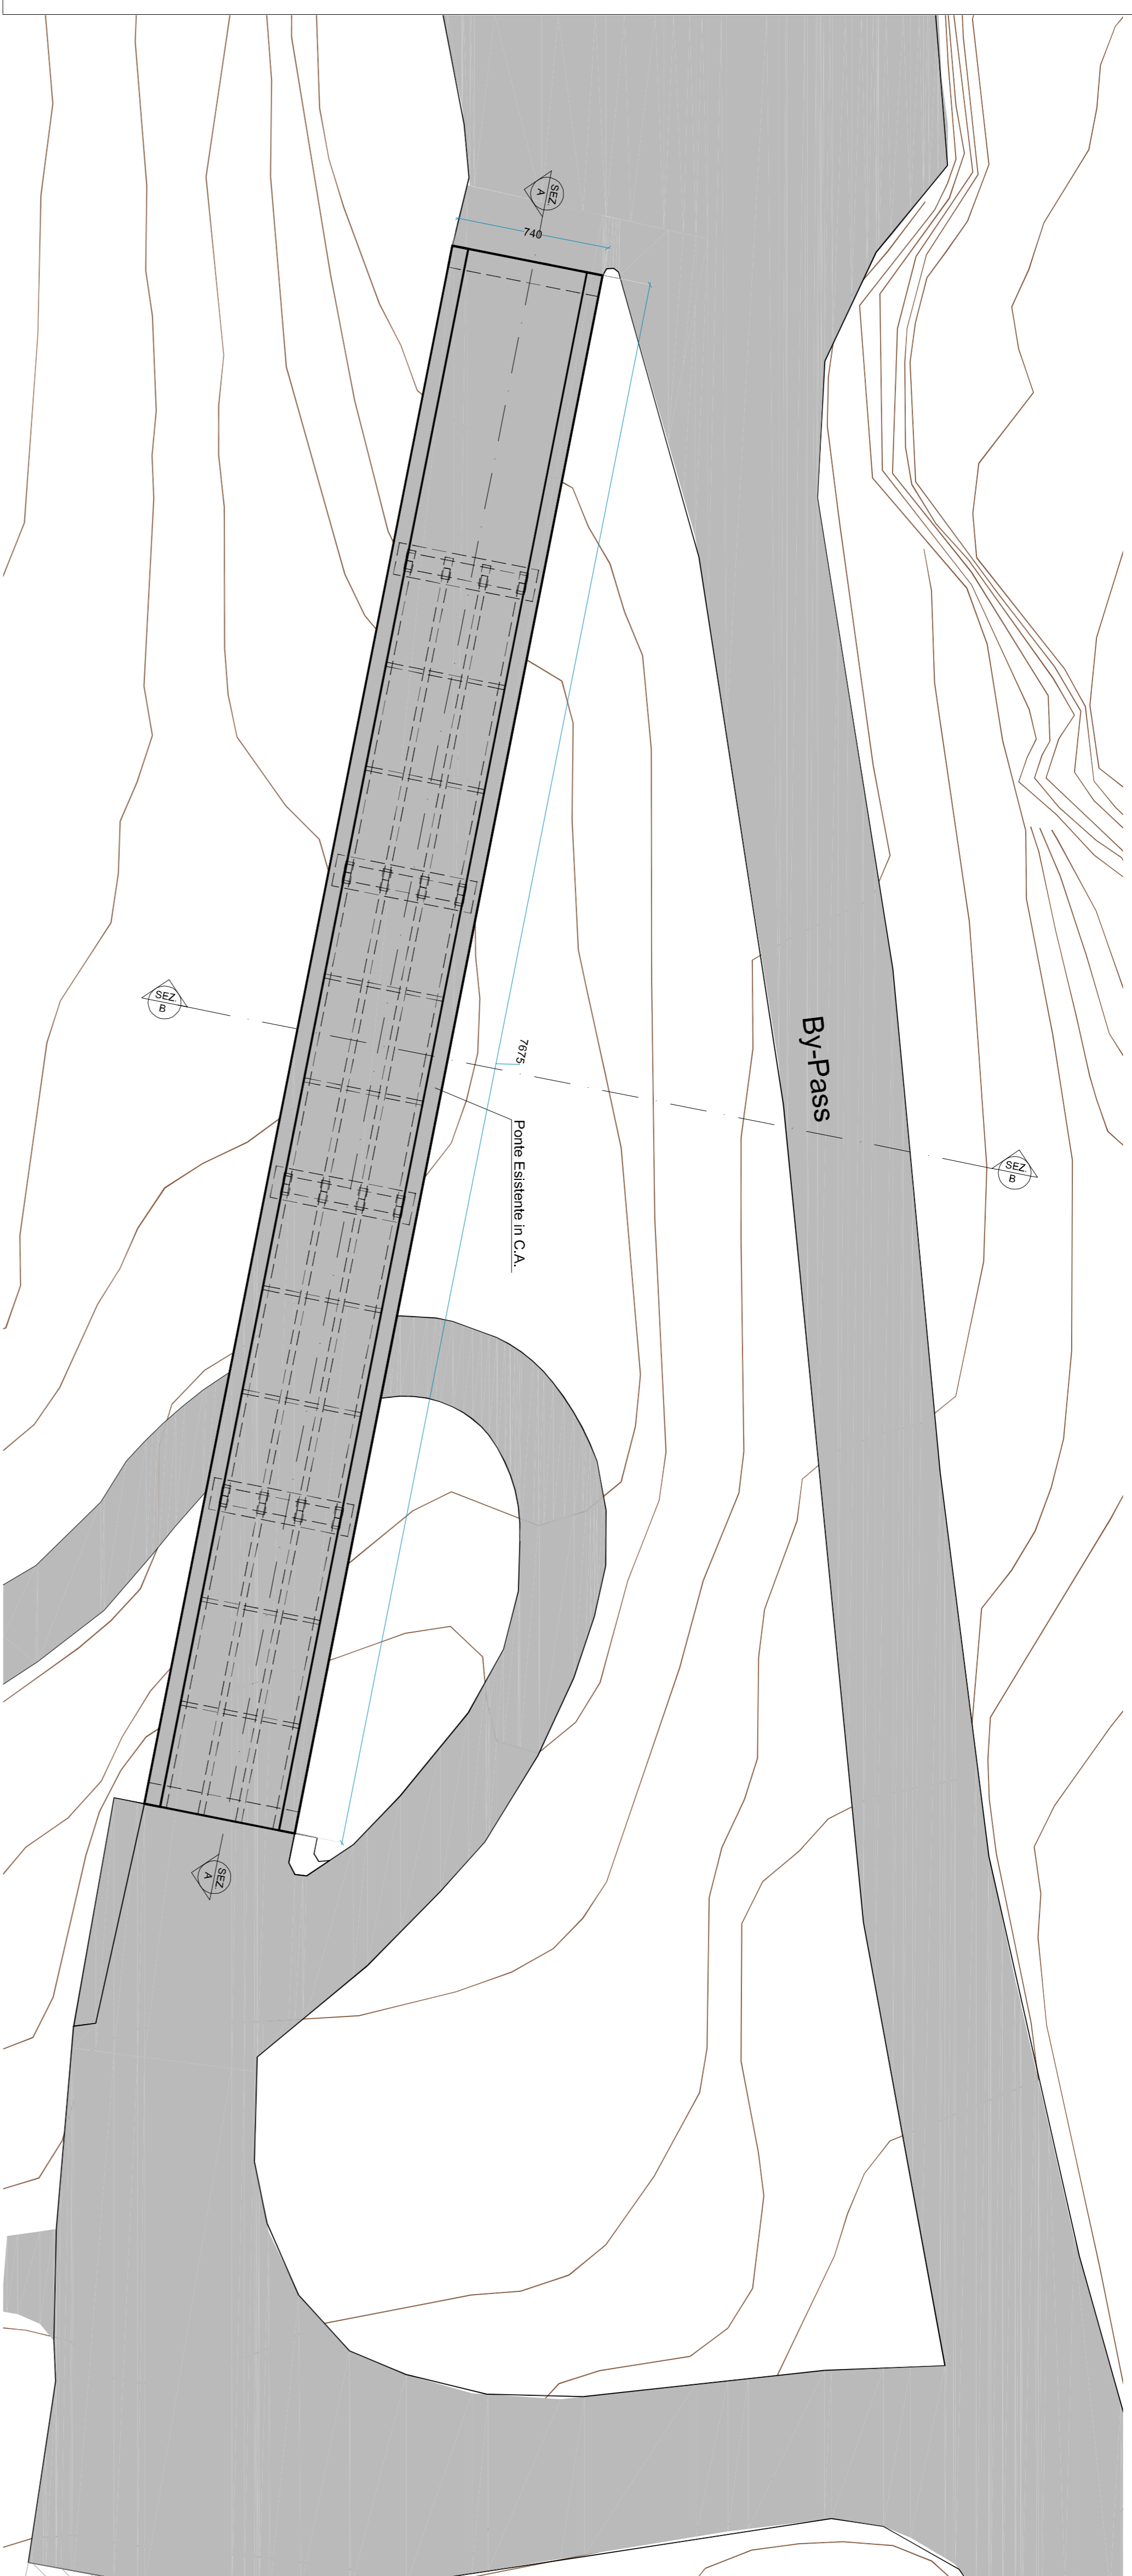

SEZ. B-B
SCALA 1:100

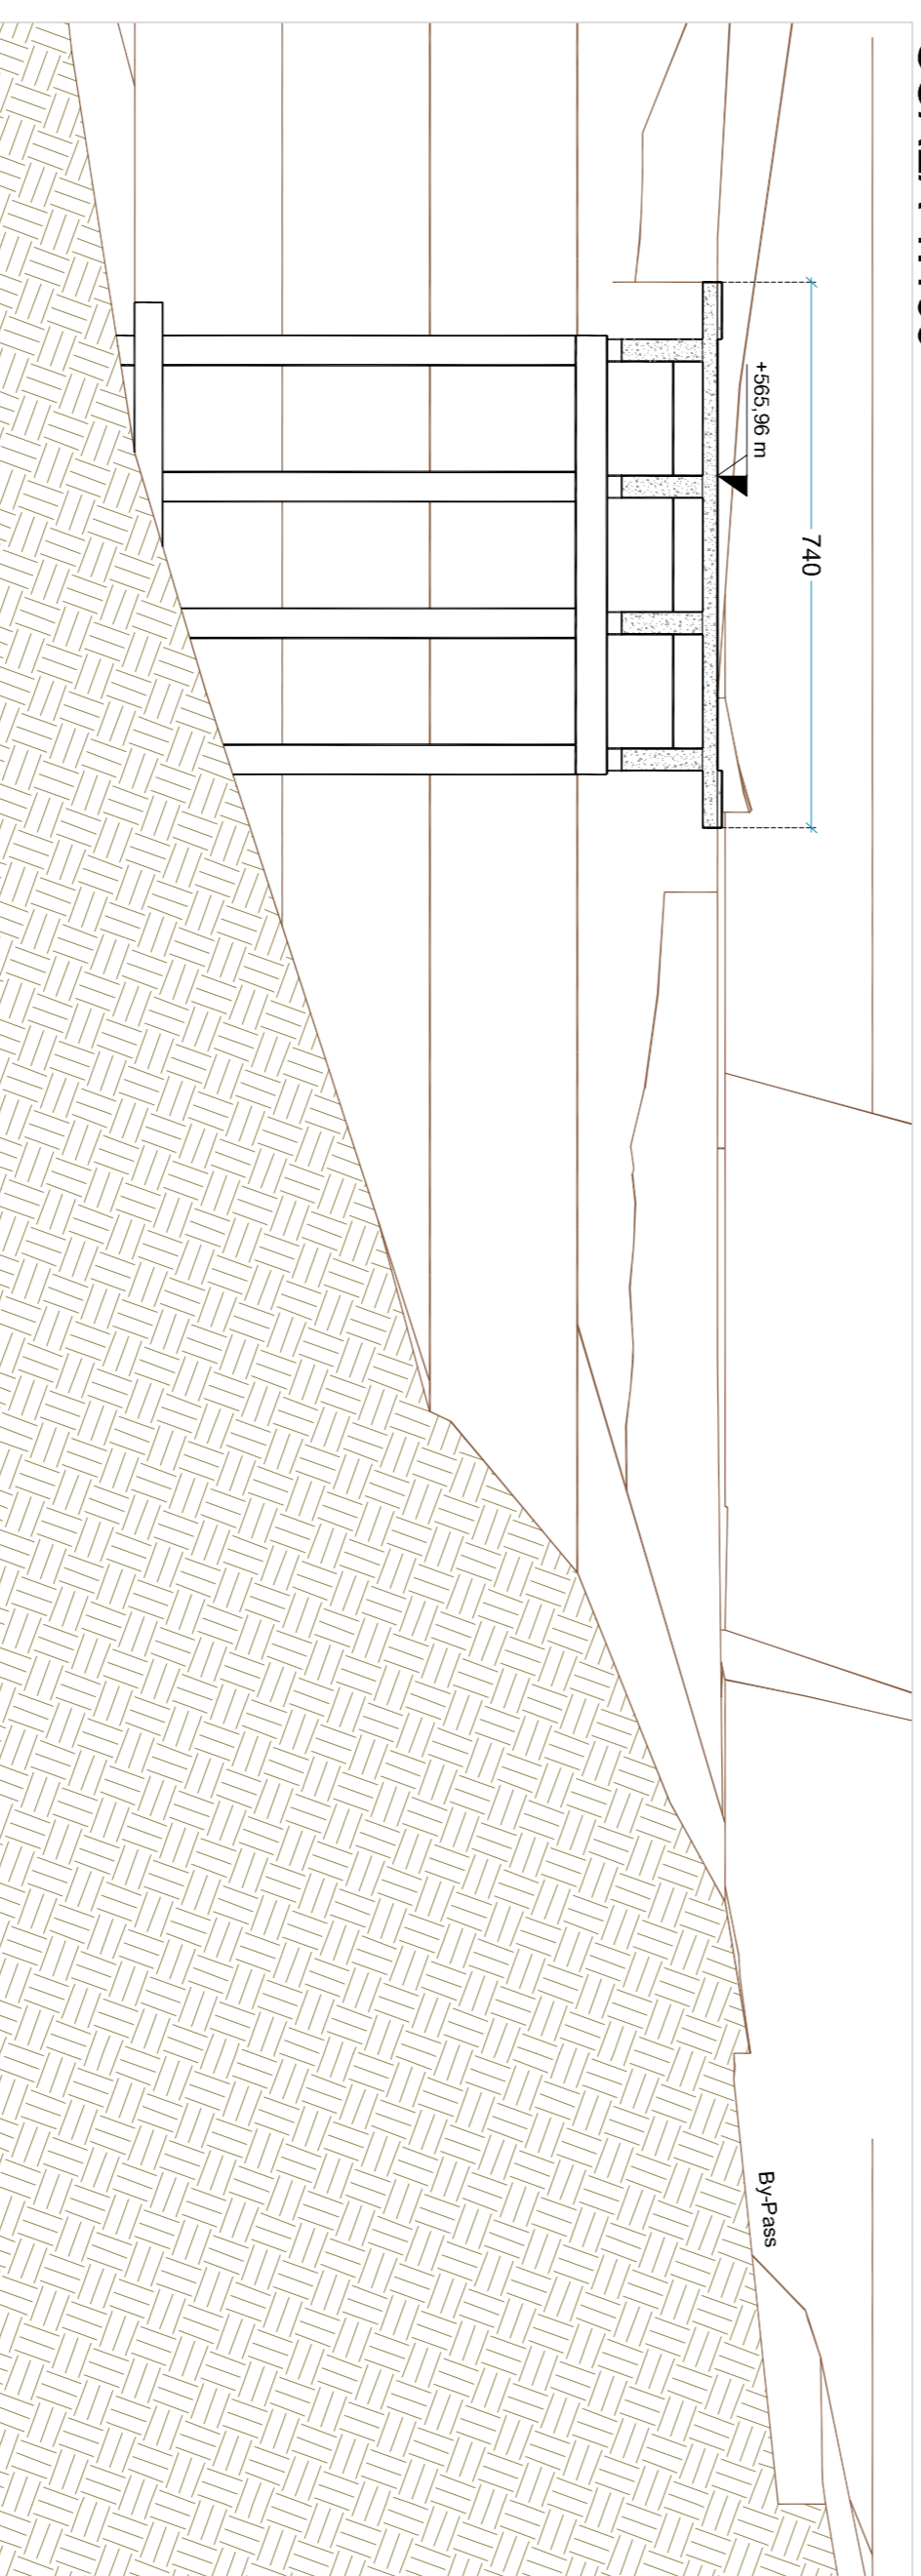

SEZ. A-A
SCALA 1:100

