

OPERA

Demolizione del ponte carrabile e successiva costruzione dell'unica strada di accesso al centro storico di San Leo

Ottobre 2019

-Planimetria e Sezioni: progetto-
-Elaborato architettonico-

A03

Elaborati ai sensi della D.G.R. 1373/2011
RIF. PRATICA 19012

COMMITTENZA



COMUNE DI SAN LEO

PROGETTISTI E CONSULENTI


studio associato
Ingegneria delle strutture
analisi progettazione consulenze

Sede legale e operativa - via P. Tosi n° 318 47822 Santarcangelo di Romagna (RN)
Tel. +39 0541 391120 - info@ingegneriadellestrutture.it - www.ingegneriadellestrutture.it

Ing. Andrea Barocci


elaborato redatto a cura di
Geom. Nicola Lombardi

La proprietà intellettuale del presente elaborato è tutelata dall'art. 2578 Codice Civile e della Legge 633/41 s.m.i.

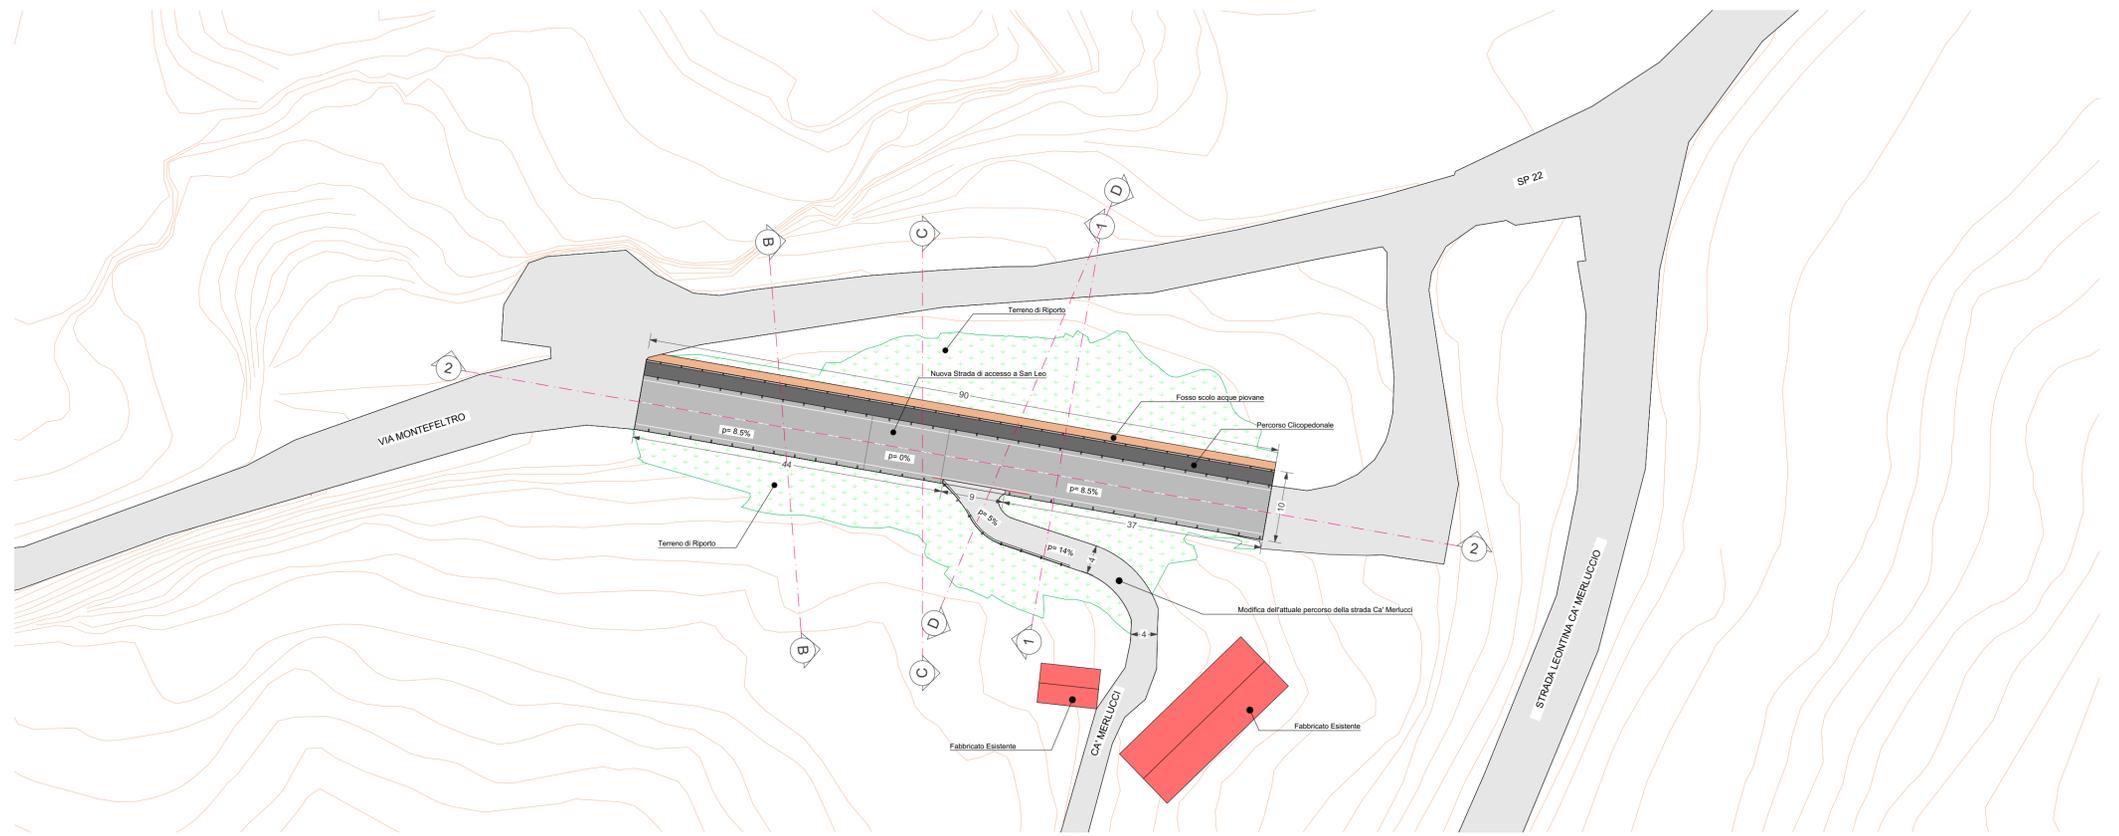


PLANIMETRIA

1:500

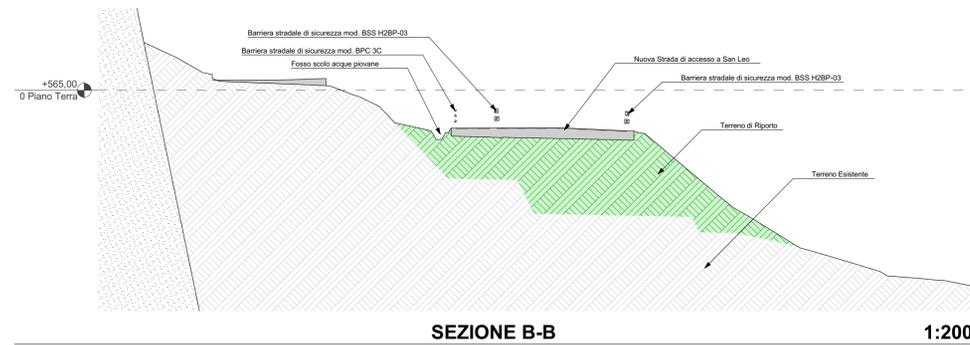


SEZIONE B-B

1:200

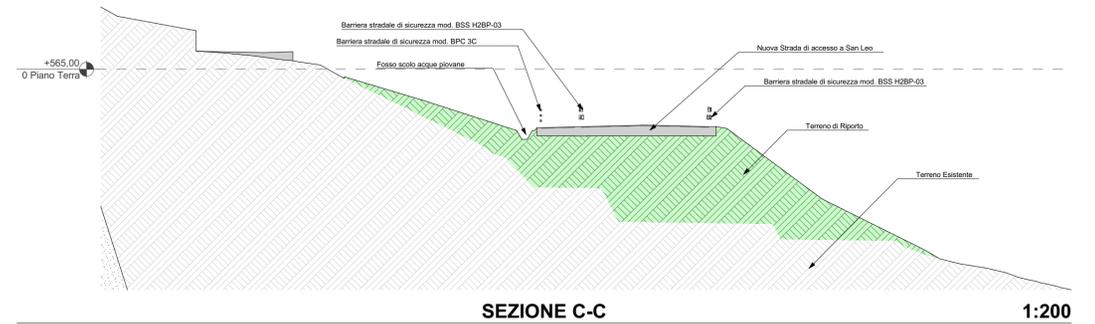


SEZIONE C-C

1:200

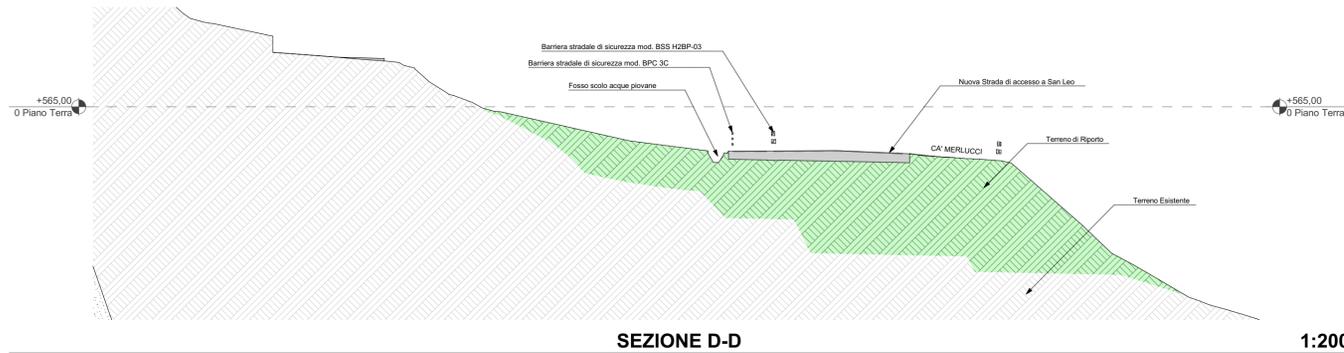


SEZIONE D-D

1:200

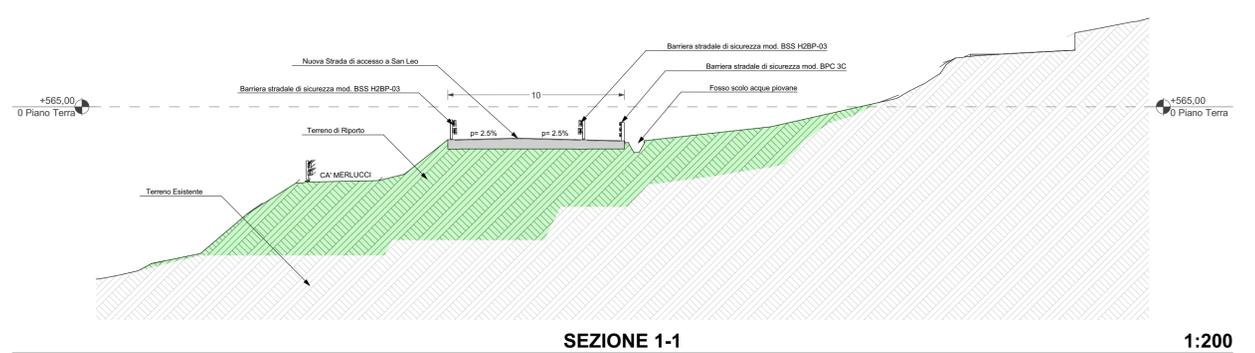

SEZIONE 1-1

1:200

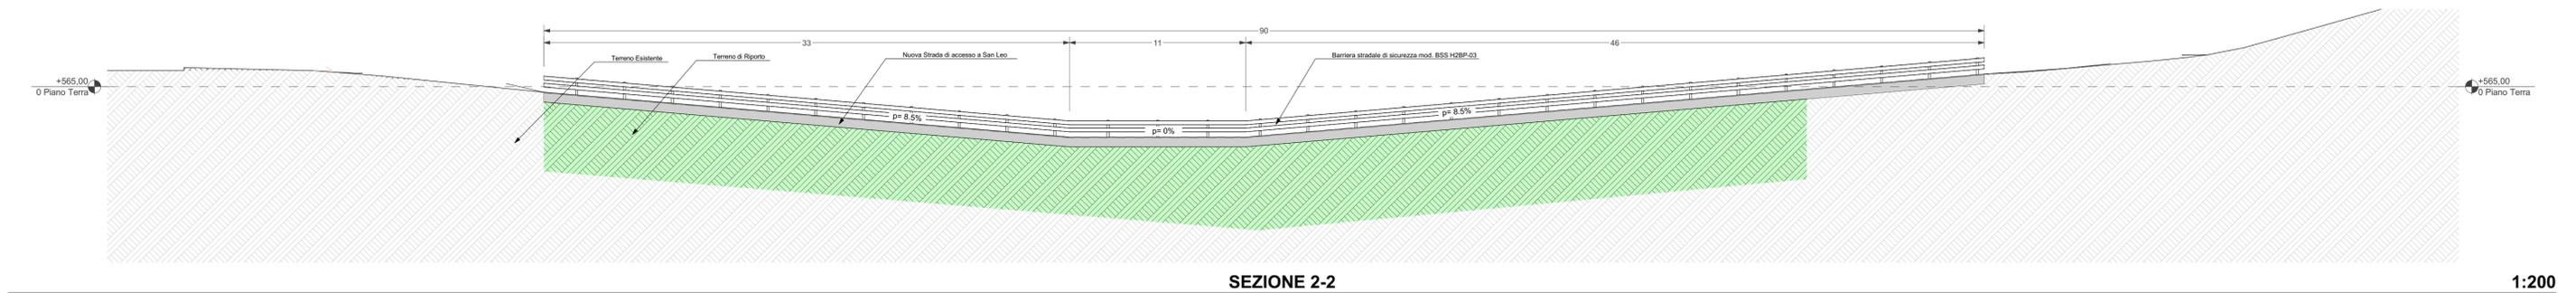

SEZIONE 2-2

1:200