Pianta piano terra
Scala 1:100

Pianta piano secondo ammezzato
Scala 1:100

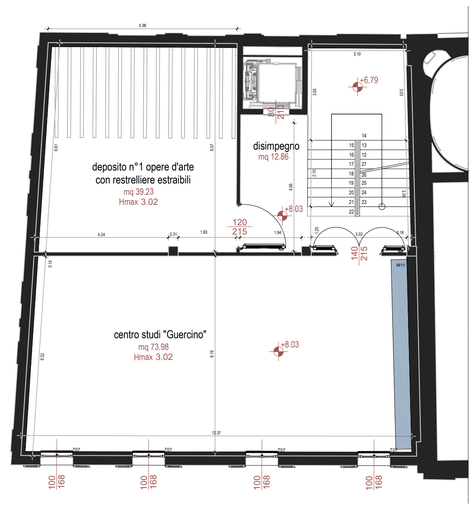

Pianta piano primo
Scala 1:100

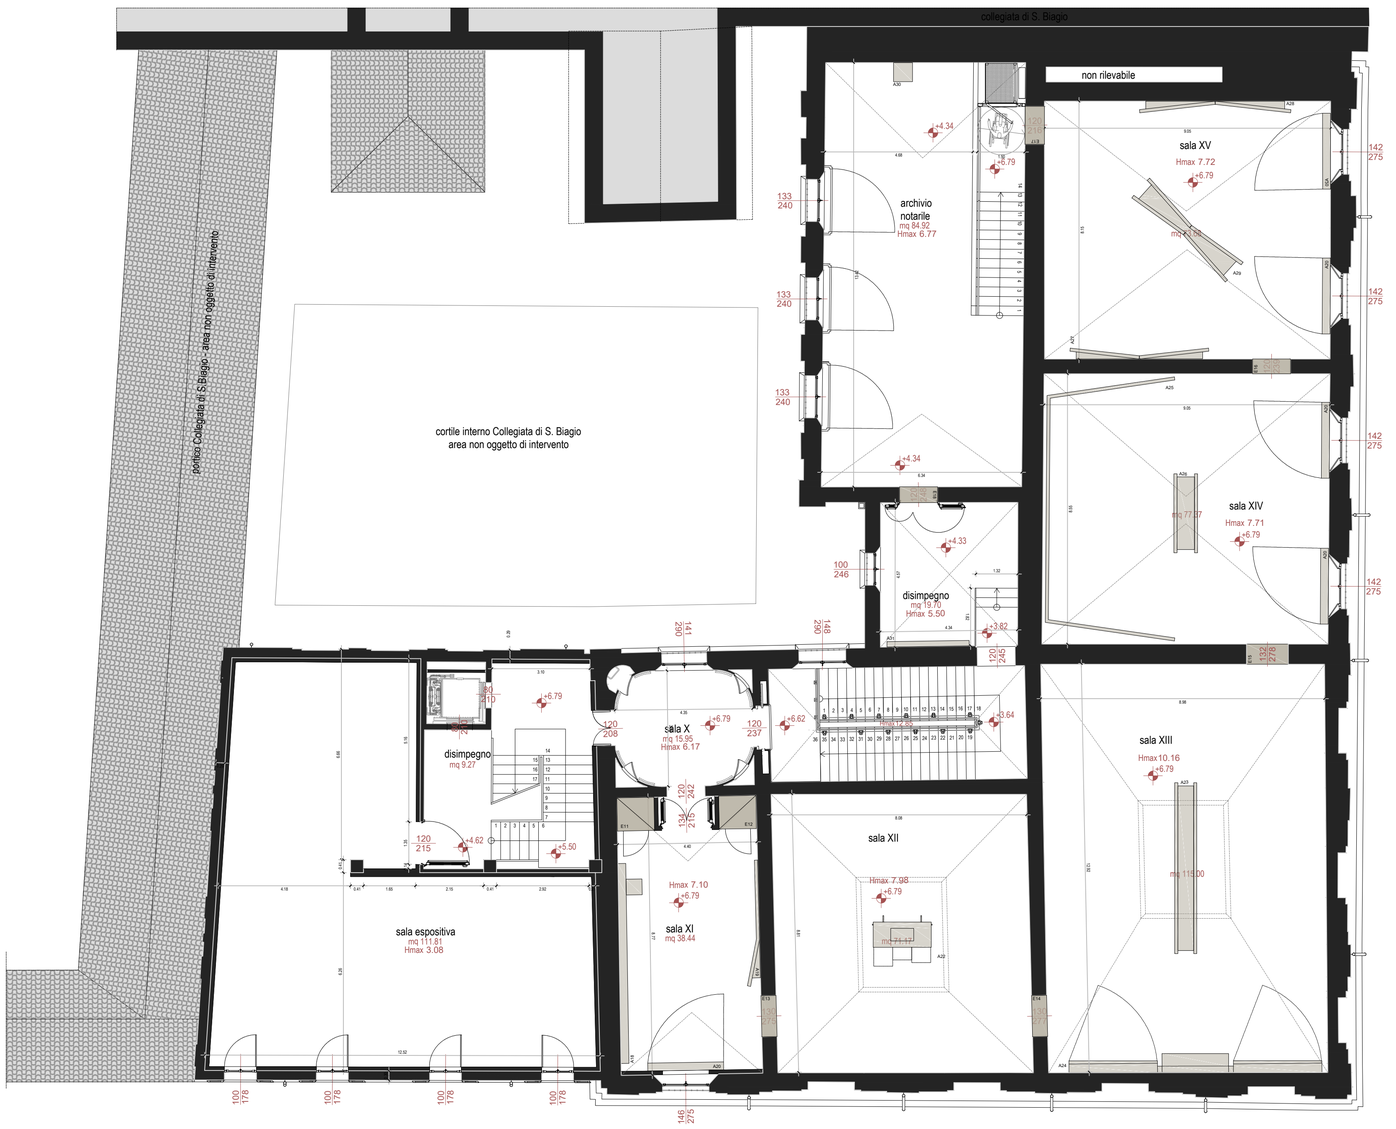

COMUNE DI CENTO (FE)

oggetto

PROGETTO ESECUTIVO DI ALLESTIMENTO

della Pinacoteca Civica sita in Via Matteotti a Cento (FE)

proprietà Comune di Cento
C.so Guercino, 62
44042 Cento (FE)

committente Comune di Cento
C.so Guercino, 62
44042 Cento (FE)

Gruppo di progetto

Progetto Architettonico:
arch. Francesco Conserva
arch. Giulia Balocco
arch. Irma Donadio
arch. Marco Mattia Biasiolo

OPENPROJECT
we imagine we design we create
OPEN PROJECT srl
VIA ZAGO 2/2 - 40128 BOLOGNA - ITALIA
TEL. +39 051 4150411
e-mail: sede@openproject.it
www.openproject.it

Consulenti specialisti

Progettazione Impianti e Antincendio:
ing. Gabriele Raffellini
via San Mamolo, 58
40136 Bologna

revisioni dell'elaborato

Revisione	Data	Descrizione	Approvato da
--	--	--	--
--	--	--	--
01	27.12.2022	CONSEGNA PROGETTO ESECUTIVO	FC

descrizione tavola: STATO DI PROGETTO
PIANTE_PIANO TERRA, PRIMO E SECONDO AMMEZZATO

n° tavola: A 05

commessa	fase/disciplina	ogg.tavola/progressivo	revisione	scala	data emissione	formato tavola
2202	6 AR	1503	001	1:100	27/12/2022	A1+

fase progettuale: 6- ESECUTIVO
edificio/porzione: EDIFICIO
codifica cliente: -

eseguito da: GB - ID - MMB
verificato da: FC
approvato da: FC

Il presente disegno è di proprietà di Open Project, è pertanto vietato riprodurlo o divulgarlo senza specifica autorizzazione

03122021