




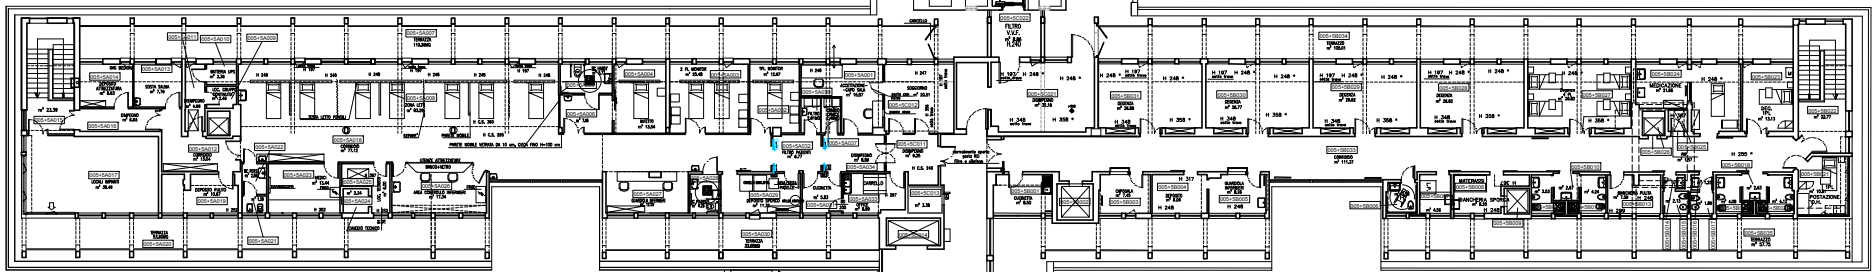


PIANO QUARTO

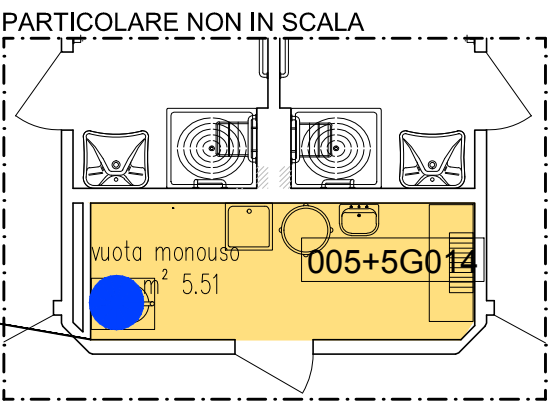

PIANO QUINTO

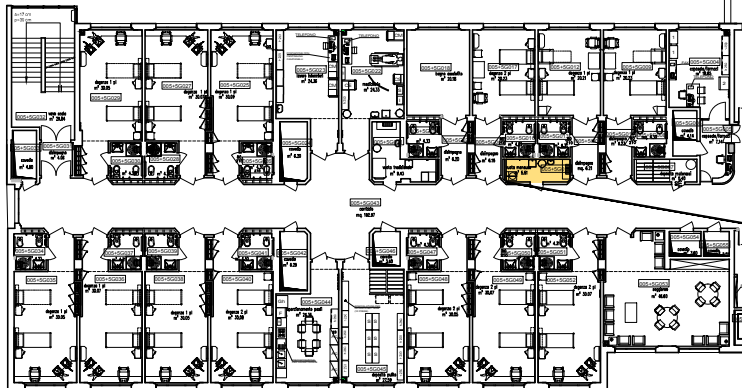

-  LAVAPADELLE
-  MACERATORE
-  SOLO PREDISPOSIZIONE

SERVIZIO SANITARIO REGIONALE
EMILIA-ROMAGNA
Azienda Ospedaliero - Universitaria di Bologna

IRCCS Istituto di ricovero e cura a carattere scientifico
DIRETTORE GENERALE Dott.ssa Chiara GIBERTONI
DIRETTORE SANITARIO Dott.ssa Consuelo BASILI
DIRETTORE AMMINISTRATIVO Dott. Nevio SAMORE'

POLICLINICO DI
SANT'ORSOLA

ALMA MATER STUDIORUM
UNIVERSITÀ DI BOLOGNA

Progettazione, Sviluppo ed Investimenti
Resp.le Ing. L. DE COL

PADIGLIONE n. 5 NUOVE PATOLOGIE/POLO CHIRURGICO

AGGIORNAMENTI

- 1
- 2
- 3
- 4
- 5
- 6

OGGETTO:

RICOGNIZIONE LAVA/TRITAPADELLE
PADIGLIONE 5 NUOVE PATOLOGIE/
POLO CHIRURGICO
PLANIMETRIA PIANO QUINTO/QUARTO

DATA: Agosto 2022

DISEGNATO DA: Anita Garbin

SCALA: //

FILE:

TAVOLA :

06