PARTICOLARE NON IN SCALA

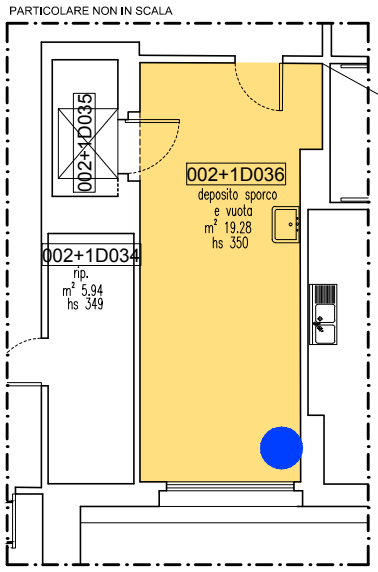

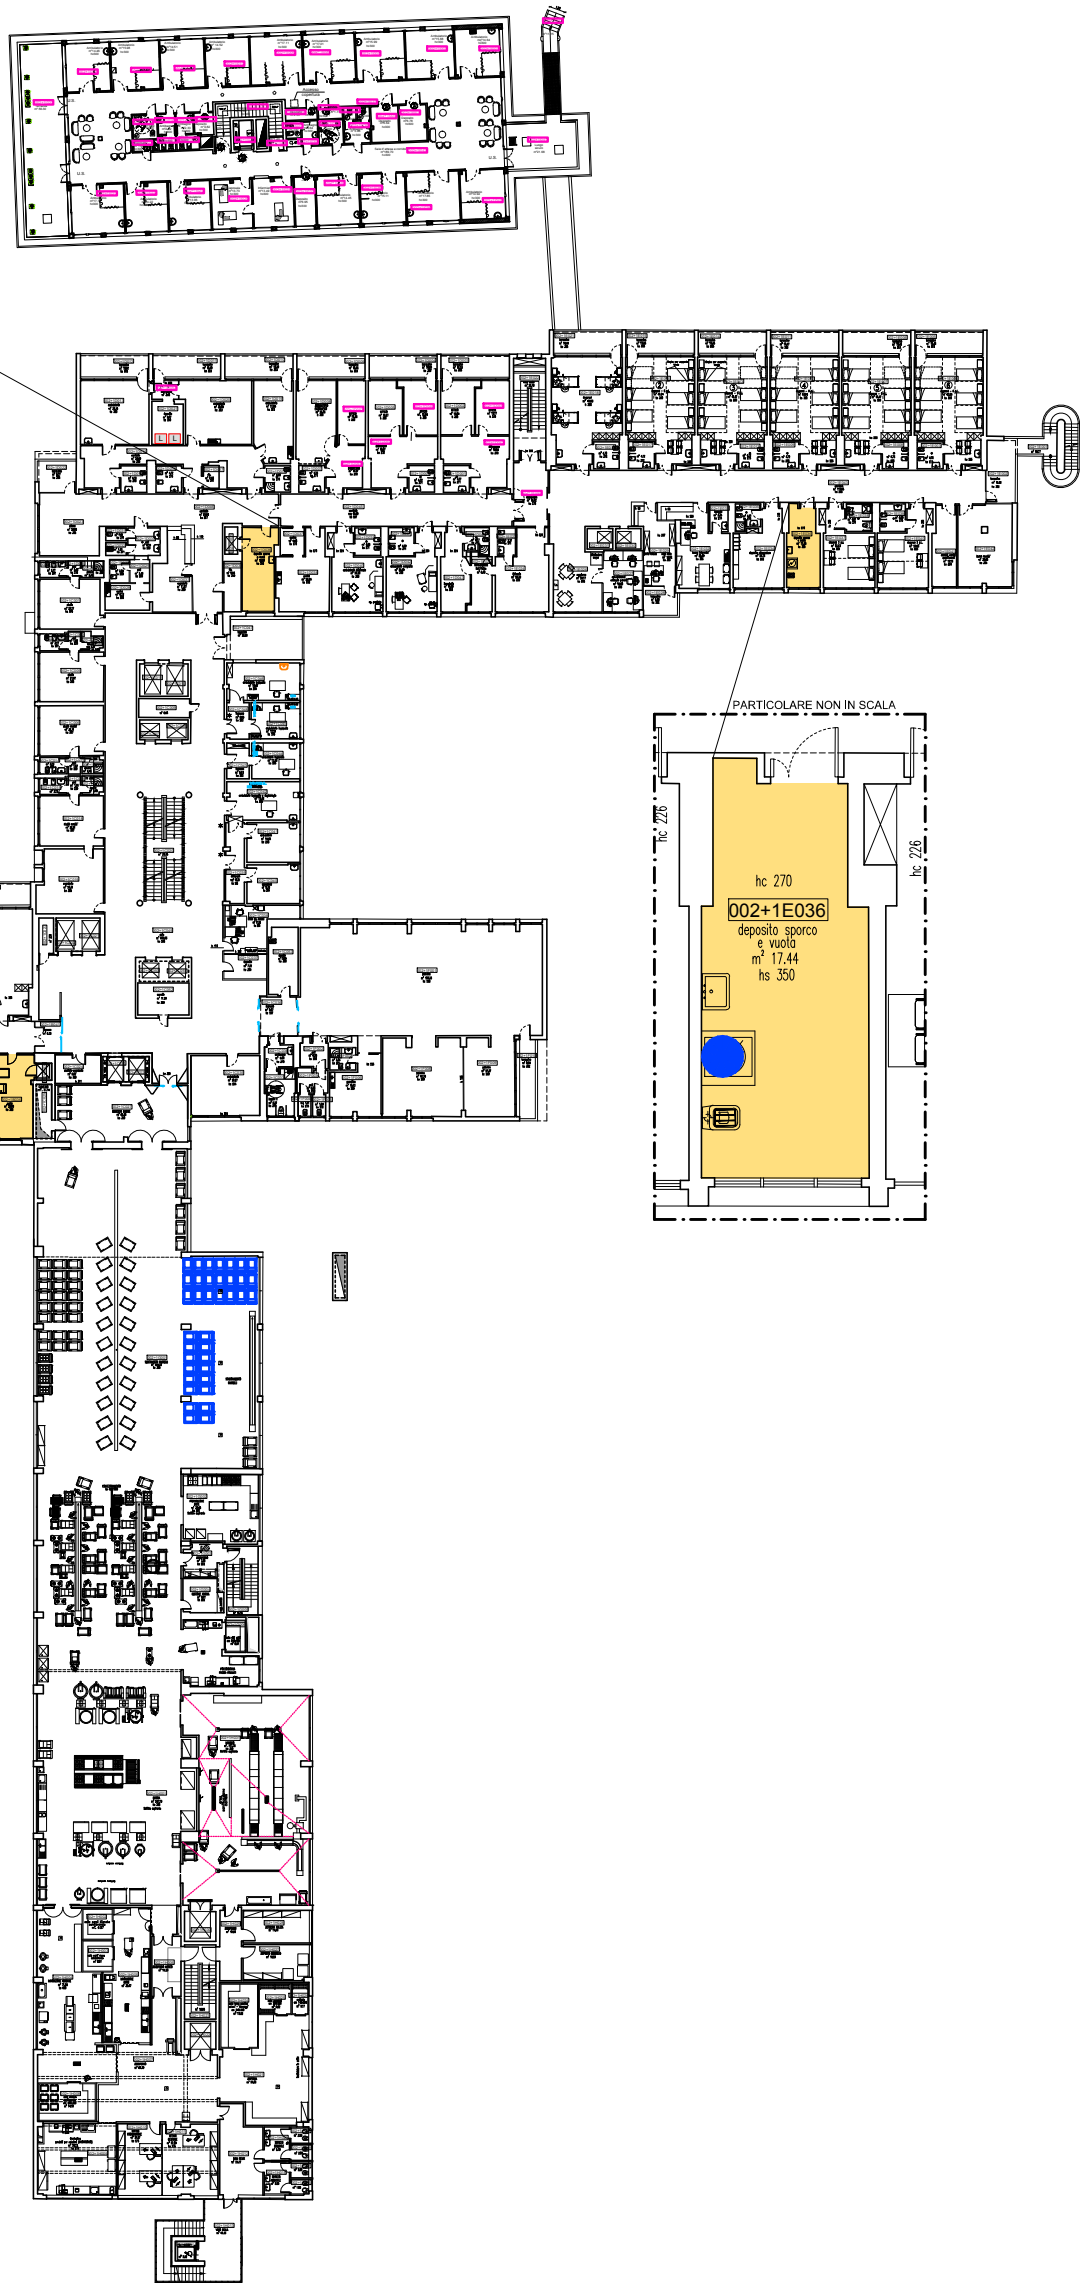

PARTICOLARE NON IN SCALA

PARTICOLARE NON IN SCALA

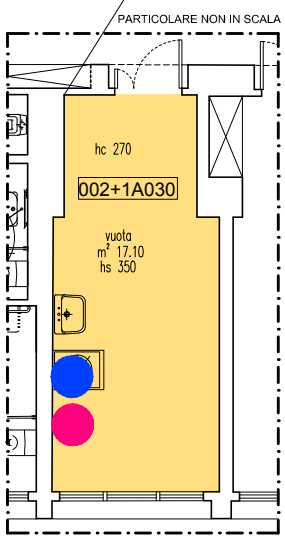

PARTICOLARE NON IN SCALA

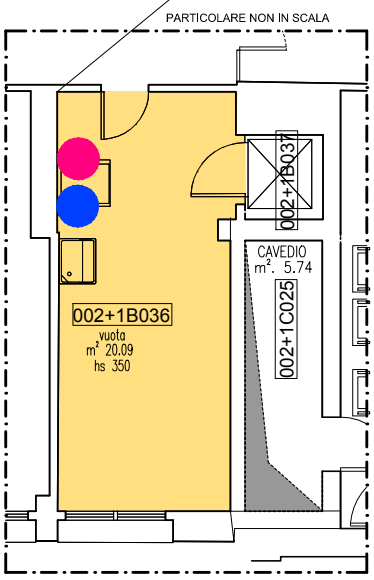

LAVAPADELLE

MACERATORE

SOLO PREDISPOSIZIONE

N

SERVIZIO SANITARIO REGIONALE
EMILIA-ROMAGNA
Azienda Ospedaliero - Universitaria di Bologna
IRCCS Istituto di ricovero e cura a carattere scientifico

POLICLINICO DI SANT'ORSOLA

ALMA MATER STUDIORUM UNIVERSITÀ DI BOLOGNA

DIRETTORE GENERALE Dott.ssa Chiara GIBERTONI
DIRETTORE SANITARIO Dott.ssa Consuelo BASILI
DIRETTORE AMMINISTRATIVO Dott. Nevio SAMORE'

Progettazione, Sviluppo ed Investimenti
Resp.le Ing. L. DE COL

PADIGLIONE n. 2 ALBERTONI

AGGIORNAMENTI		OGGETTO:		TAVOLA :
1		RICOGNIZIONE LAVA/TRITAPADELLE PADIGLIONE 2 ALBERTONI PLANIMETRIA PIANO PRIMO		02
2				
3				
4				
5		DATA: Agosto 2022	SCALA: //	
6		DISEGNATO DA: Anita Garbin	FILE:	

I:\ATI_ARCHIVIO\03_manutenzioni\Ricognizione Tritapadelle\Elaborati\DWG\2-Tritapadelle.DWG