

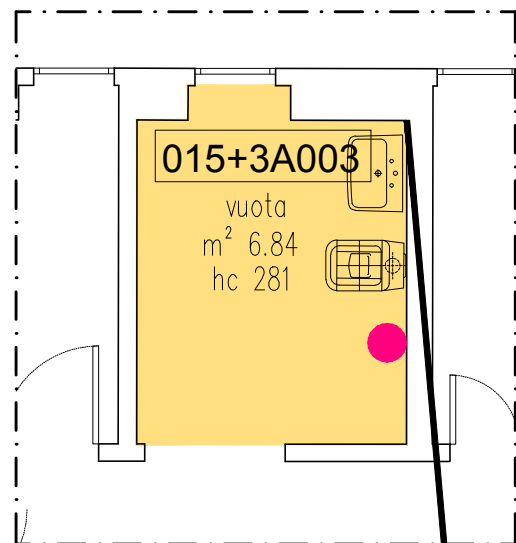


PARTICOLARE NON IN SCALA

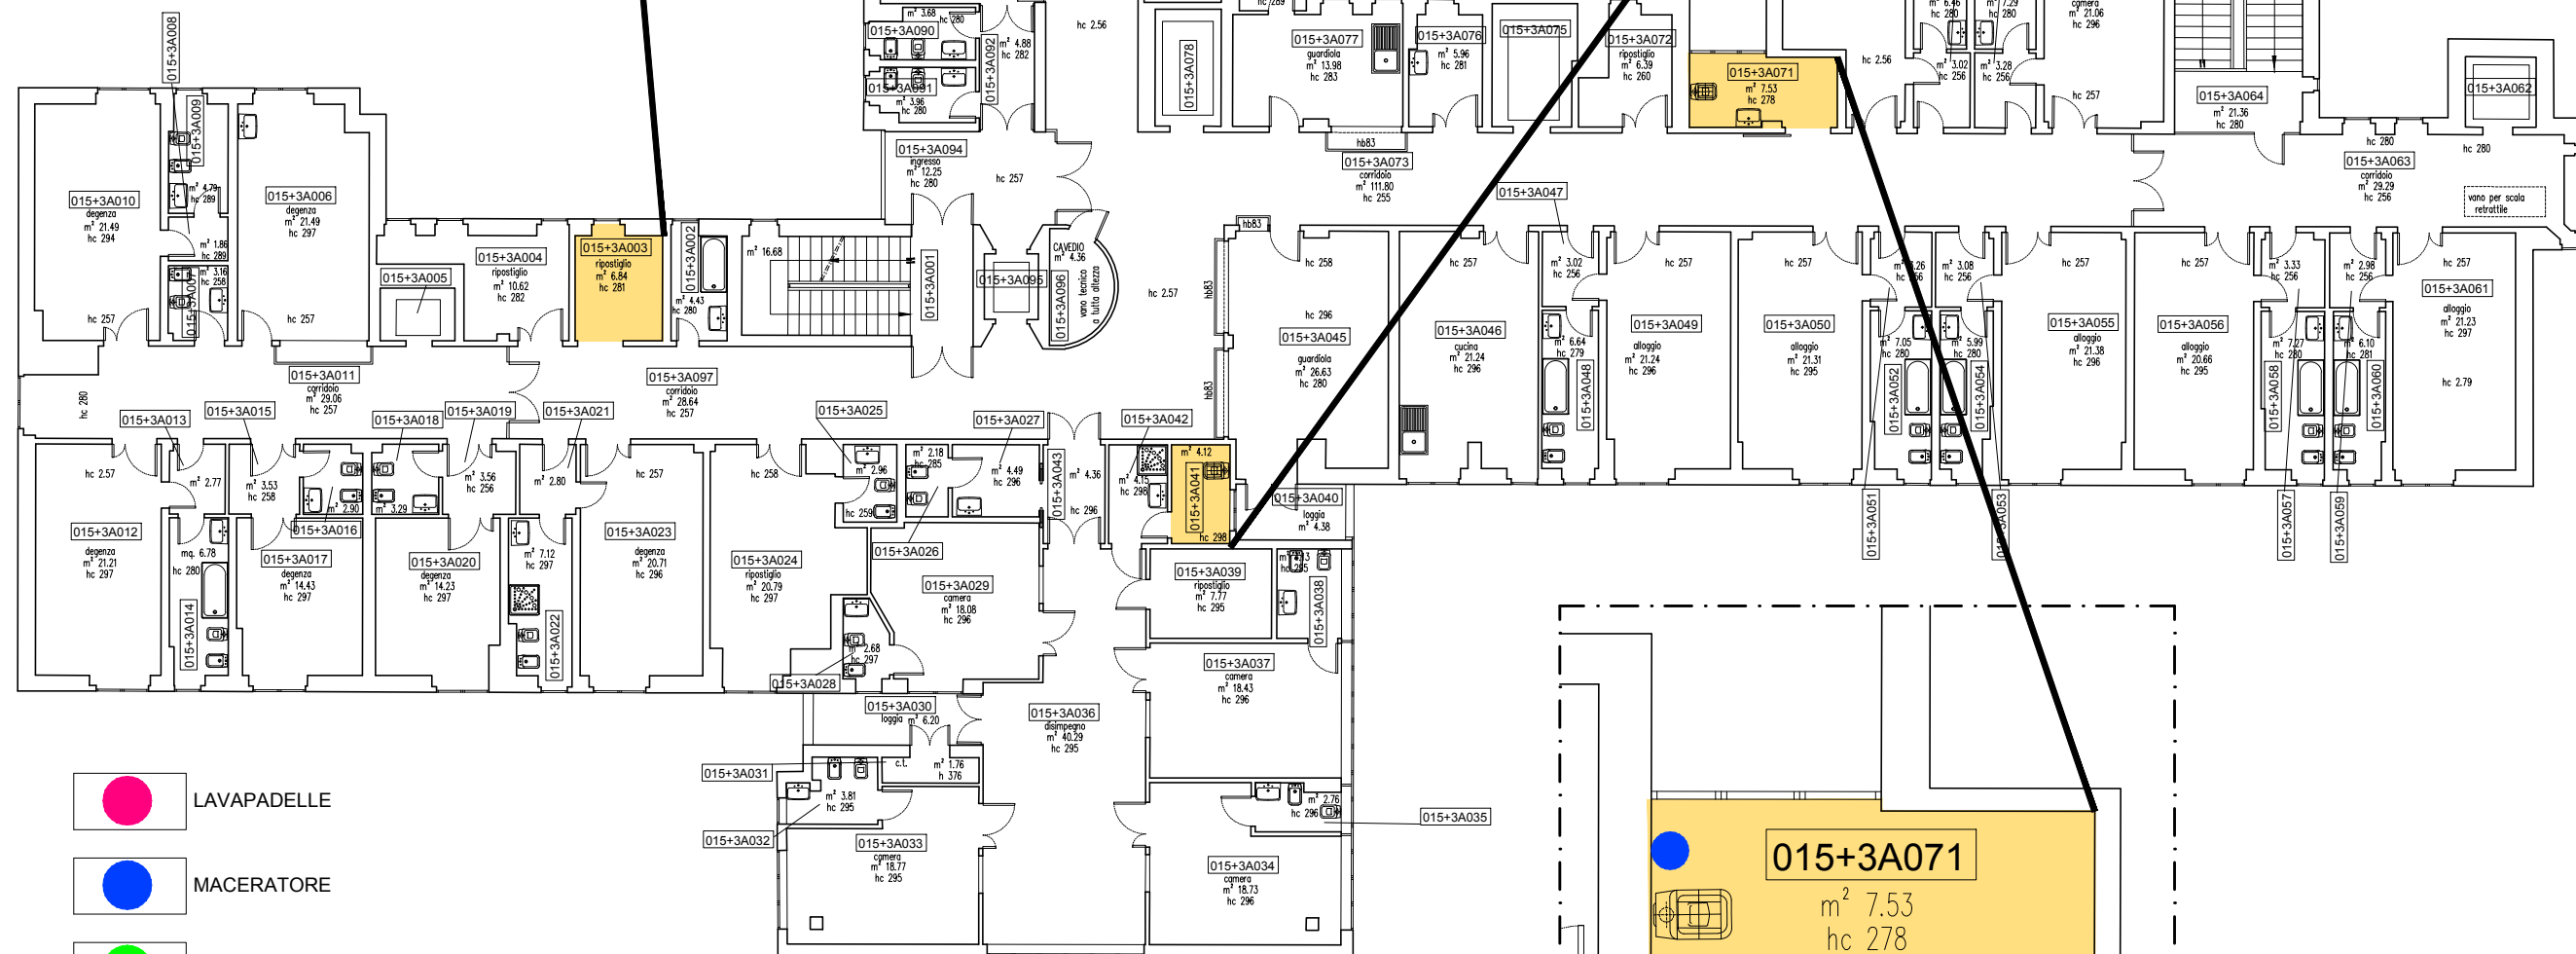

PARTICOLARE NON IN SCALA

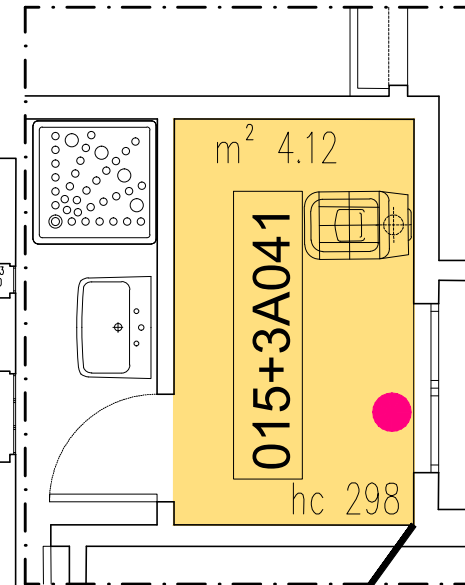

- LAVAPADELLE
- MACERATORE
- SOLO PREDISPOSIZIONE



PARTICOLARE NON IN SCALA

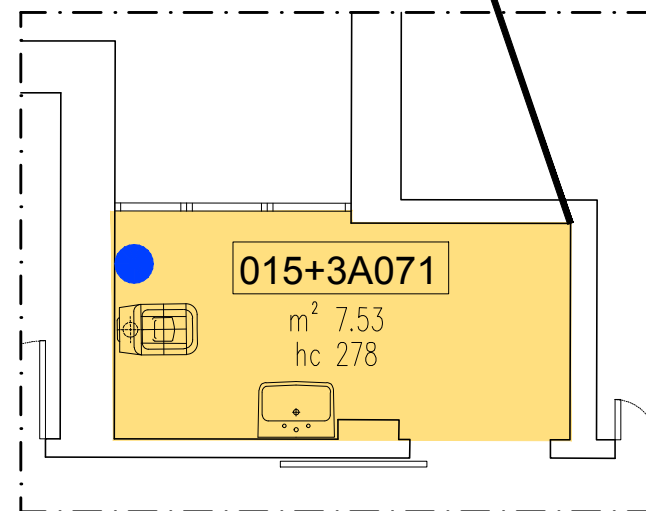


TAVOLA :

03

RICOGNIZIONE LAVA/TRITAPADELLE
PADIGLIONE 15 PNEUMONEFROLOGIA
PLANIMETRIA PIANO TERZO

OGGETTO :

AGGIORNAMENTI	1	2	3	4	5	6

DATA: Agosto 2022
DISEGNATO DA: Anita Garbin

SCALA: //
FILE:

ALMA MATER STUDIUM
UNIVERSITÀ DI BOLOGNA

POLINICO DI
SANT'ORSOLA

SERVIZIO SANITARIO REGIONALE
EMILIA-ROMAGNA
IRCCS Istituto di ricovero e cura a carattere scientifico
Azienda Ospedaliero - Università di Bologna
DIRETTORE GENERALE Dott.ssa CHIARA GIBERTONI
DIRETTORE SANITARIO Dott.ssa CONSUELO BASILI
DIRETTORE AMMINISTRATIVO Dott. NERVIO SAMORE

PADIGLIONE n. 15 PNEUMONEFROLOGIA

I:\ATL_ARCHIVIO\03_manutenzione\Ricostruzione Tritapadelle\Elaborati\DWG\15-Tritapadelle.dwg