


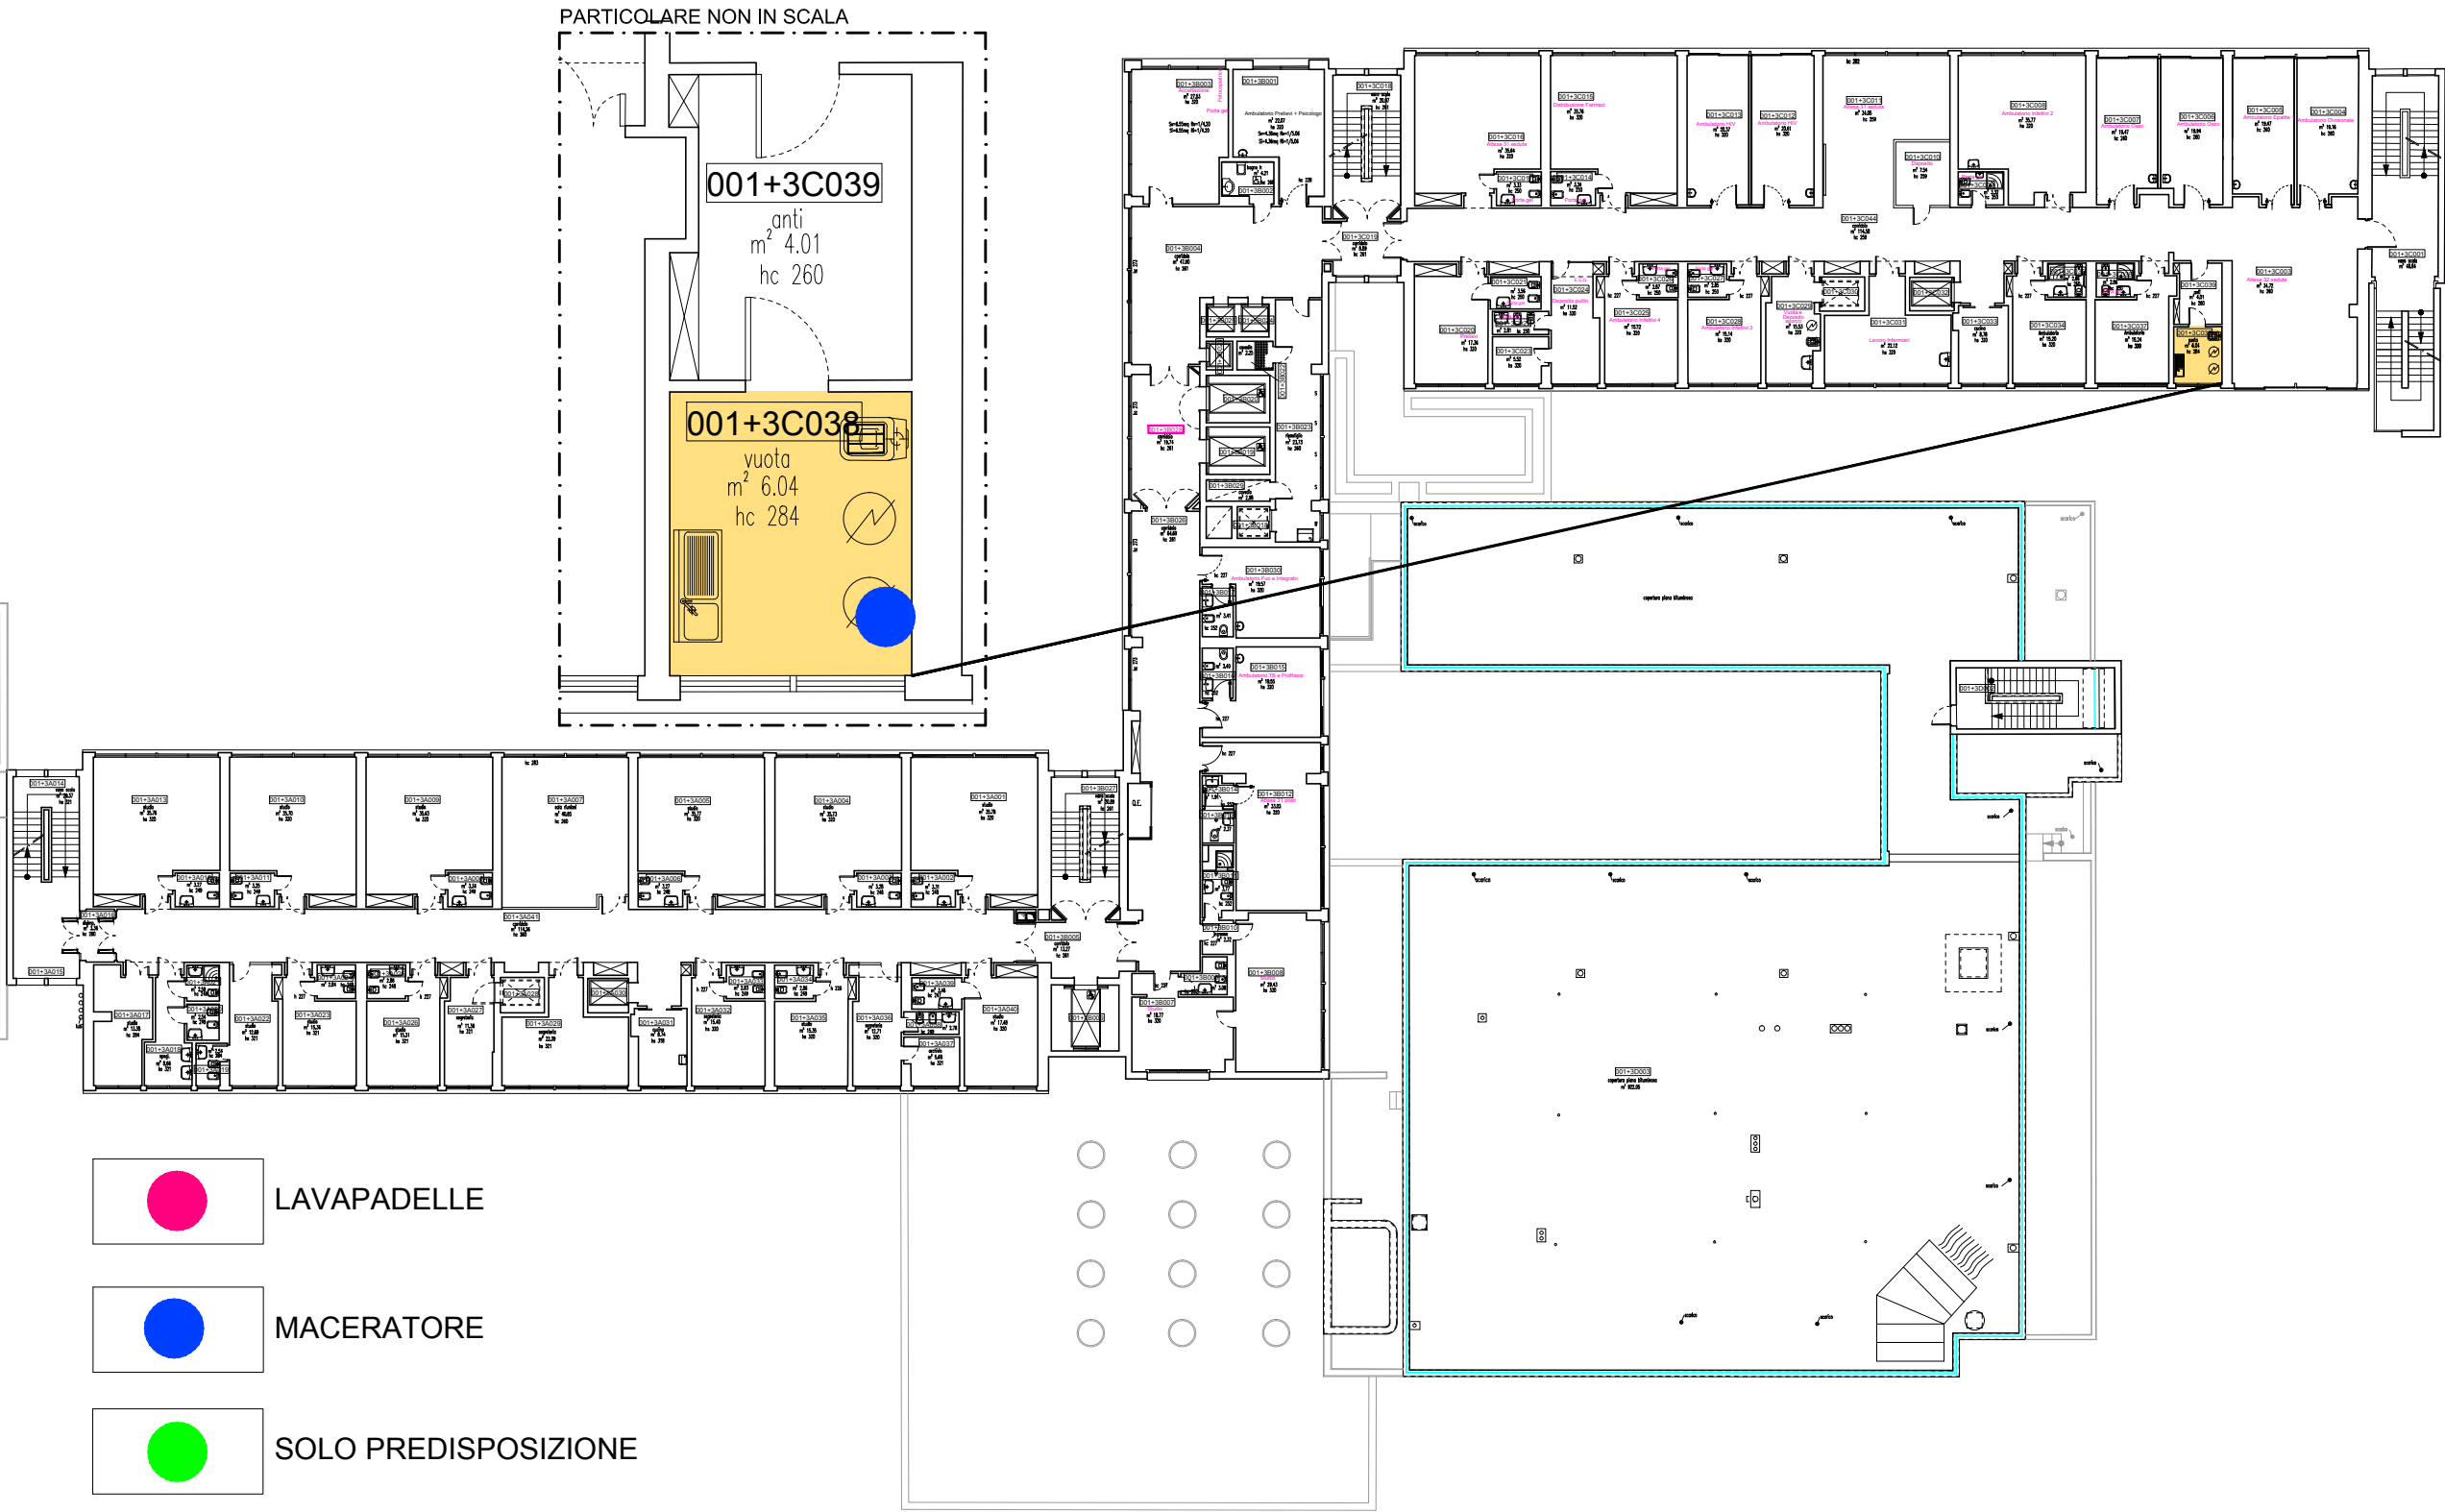




-  LAVAPADELLE
-  MACERATORE
-  SOLO PREDISPOSIZIONE



**SERVIZIO SANITARIO REGIONALE**  
EMILIA-ROMAGNA  
Azienda Ospedaliero - Universitaria di Bologna

**POLICLINICO DI**  
**SANT'ORSOLA**

IRCCS Istituto di ricovero e cura a carattere scientifico  
**DIRETTORE GENERALE** Dott.ssa Chiara GIBERTONI  
**DIRETTORE SANITARIO** Dott.ssa Consuelo BASILI  
**DIRETTORE AMMINISTRATIVO** Dott. Nevio SAMORE

**ALMA MATER STUDIORUM**  
UNIVERSITÀ DI BOLOGNA  
Progettazione, Sviluppo ed Investimenti  
Resp.le Ing. L. DE COL

OGGETTO:					
RICOGNIZIONE LAVA/TRITAPADELLE					
PADIGLIONE 1 PALAGI					
PLANIMETRIA PIANO TERZO					
AGGIORNAMENTI					
1	2	3	4	5	6

TAVOLA :	
04	

DATA: Agosto 2022	SCALE: //
DISEGNATO DA: Anita Garbin	FILE:

I:\AT\_ARCHIVIO\03\_manutenzioni\Ricognizione Tritapadelle\Elaborati\DWG\1\_Tritapadelle.dwg

PADIGLIONE n. 1 PALAGI