




<p>MACELLO DI PARMA S.R.L.</p> <p>Comune: Parma Località: Parma via del Taglio</p> <p>Rilievo topografico dell'area esterna della struttura aziendale "MACELLO DI PARMA S.R.L."</p>	<p>GeoStudi</p> <p>Geo</p>
---	----------------------------



LEGENDA :

- Fognatura Com.le mista di via del Taglio
- Acque industriali
- Acque meteoriche
- Acque effluve domestiche
- Acquedotto
- - - Tratti presunti
- - - - Tratto abbandonato
- Quota scorcimetro definita con misure dirette
- Quota altimetrica riferita a rete GPS enea
- Contorno
- Riferimento planaltimetrico
- Posizione idrante
- S1 Scarico finale
- SP1 Scarico parziale
- Area da verificare

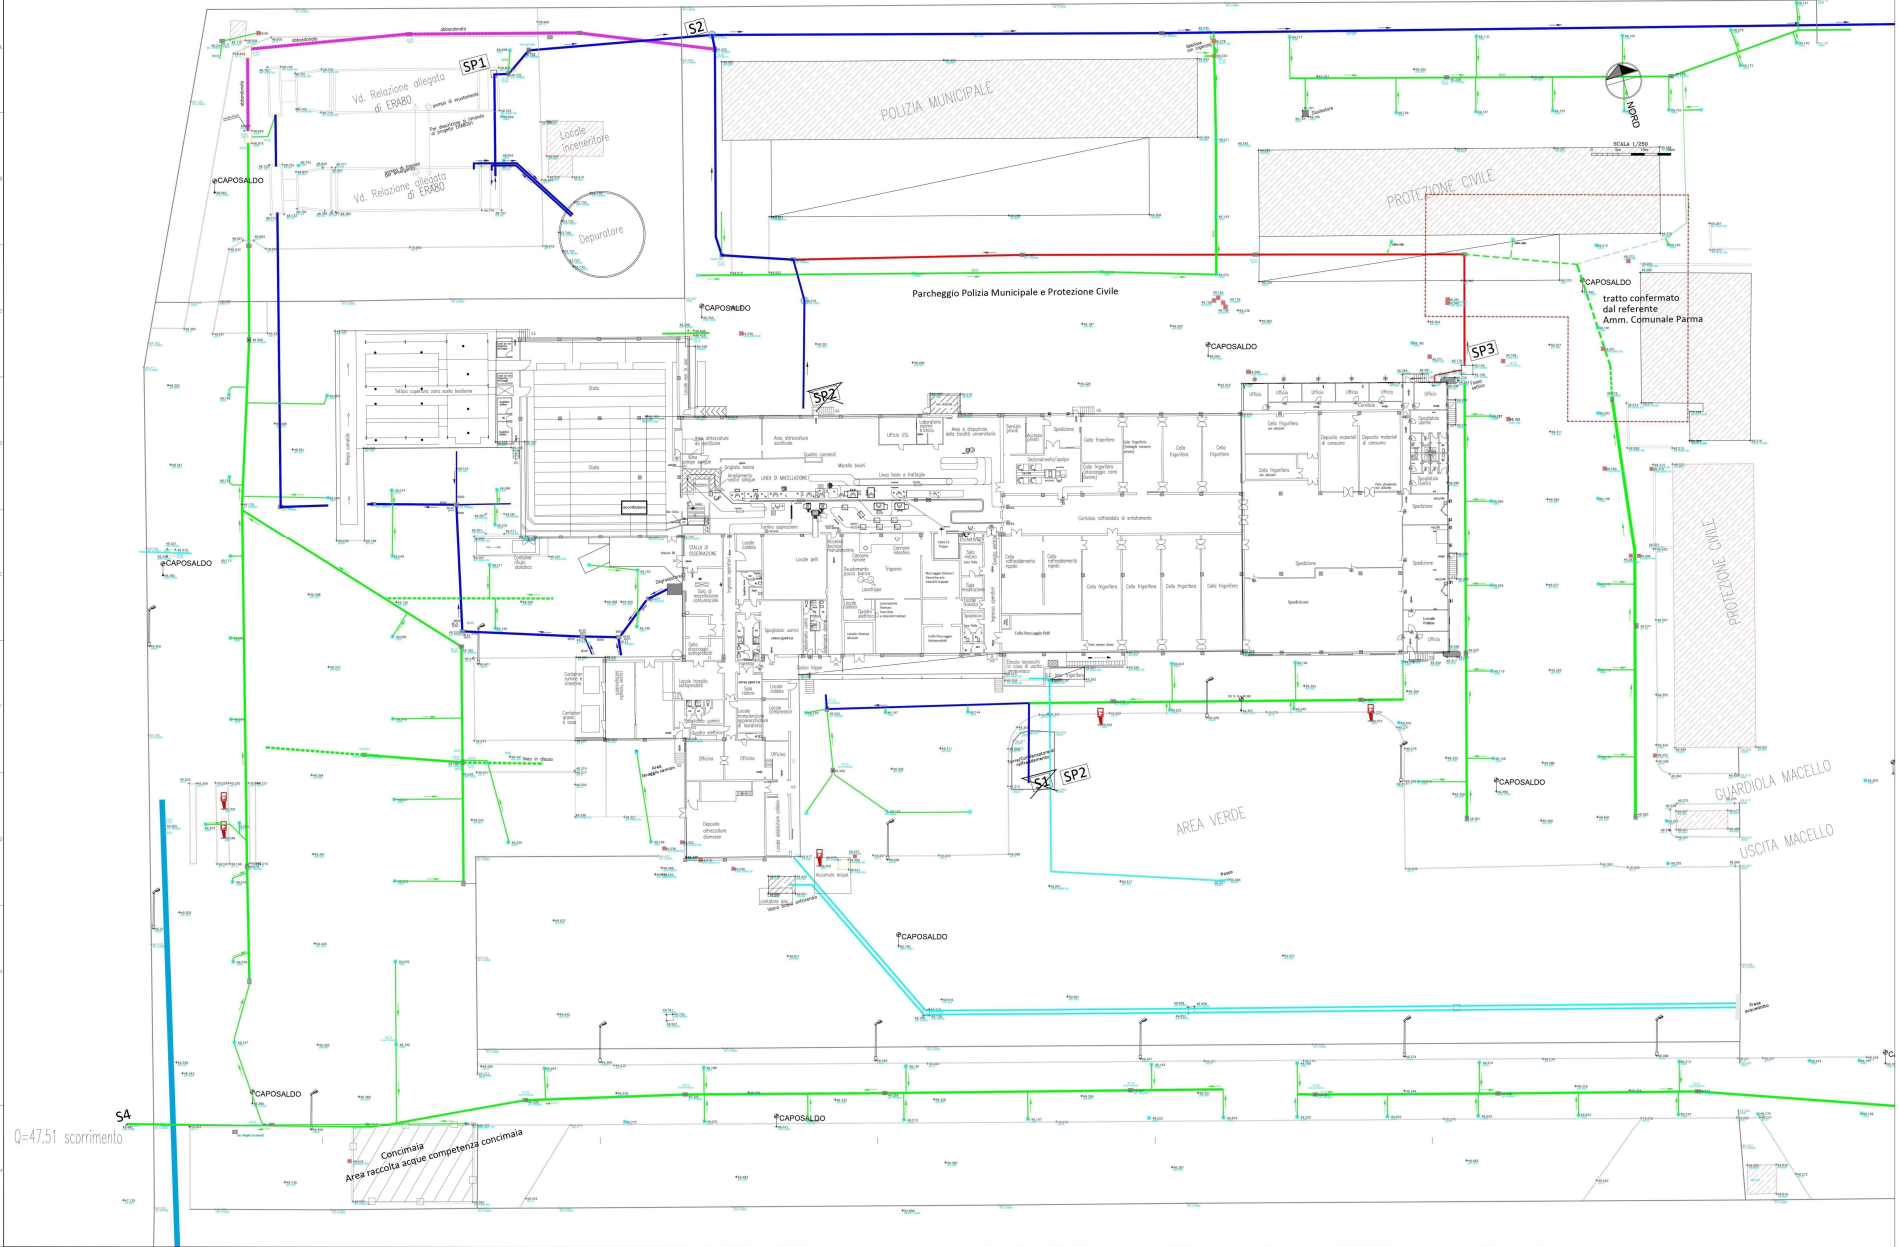

Q=47.51 scorrimento