# COMUNE DI VALSAMOGGIA

SERVIZIO SANITARIO REGIONALE
EMILIA-ROMAGNA
Azienda Unità Sanitaria Locale di Bologna
Dipartimento Tecnico Patrimoniale

Istituto delle Scienze Neurologiche
Istituto di Ricovero e Cura a Carattere Scientifico

N° PROGR.

| CONSEGNA | VERIFICA/VALIDAZIONE/APPROVAZIONE |
|---|---|
| DATA E PROT. | DATA E PROT. |

TIMBRO E FIRME DI ATTESTAZIONE DELLA VERIFICA/VALIDAZIONE

## OSPEDALE DI BAZZANO

REALIZZAZIONE DI STRUTTURA PREFABBRICATA
PER IL TRASFERIMENTO DI AMBULATORI
A SEGUITO DELL'EMERGENZA COVID-19 (EX-ART.2, D.L. 34/20)

## PROGETTO DI FATTIBILITA'

SPAZIO RISERVATO PER APPROVAZIONE TITOLO EDILIZIO

| | | |
|---|---|---|
| PROGETTO ARCHITETTONICO<br>Ing. Franco Emiliani | PROGETTO STRUTTURALE | PROPRIETA'<br>AZIENDA USL<br>DI BOLOGNA<br>DELEGATO CON DELIBERA<br>N. 283 del 12/07/2019<br>IL DIRETTORE DEL DIPARTIMENTO<br>TECNICO PATRIMONIALE<br>(Ing. Francesco Ramatti) |
| PROGETTO IMPIANTI ELETTRICI | PROGETTO IMPIANTI MECCANICI | DIRETTORE GENERALE<br>Dott. Paolo Bordon |
| COORDINATORE SICUREZZA FASE PROGETTAZIONE | COORDINATORE SICUREZZA FASE ESECUZIONE | RESPONSABILE<br>UO Servizi di Supporto alla Gestione Patrimoniale e alla Progettazione (SC)<br>Ing. Franco Emiliani<br>RESPONSABILE PROCEDIMENTO<br>Ing. Franco Emiliani |

| | | |
|---|---|---|
| PRESIDIO: OSPEDALE DI BAZZANO | | COLLABORATORE/ESTENSORE<br>Geom. Enrica Furlani |
| EDIFICIO: OSPEDALE DI BAZZANO | CODICE EDIFICIO<br>001 | |
| PIANO: | | DIREZIONE LAVORI |
| ELABORATO:<br>PROSPETTI STATO LEGITTIMO<br>Prot. 41230/2015 | CODICE PROG.<br>PP | ELAB. N.<br>AR 09 |
| | | SOSTITUISCE IL N. |
| | | SOSTITUITO DAL N. |

| ARCHIVIO USL N.: | DATA: OTTOBRE 2020 | SCALA: 1:100 | REFERENTE AMMINISTRATIVO: | AGGIORNAMENTI | |
|---|---|---|---|---|---|
| | ARCHIVIO N.: | FILE: | MODEI Pu0001 ADT<br>Rev. 5.1 del 26/10/2016 | 1 | 3 |
| | | | | 2 | 4 |

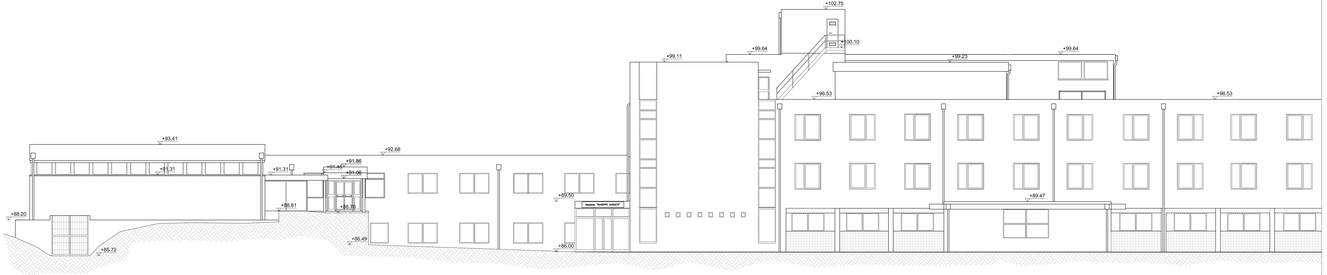


PROSPETTO NORD

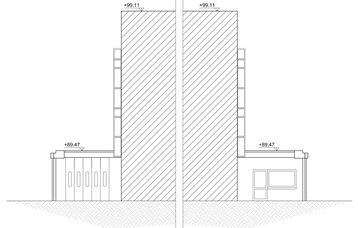


PROSPETTO EST

PROSPETTO OVEST