REGIONE LAZIO - LAZIO CREA S.p.A.
via del Serafico n.107 - 00142 ROMA

Progetto preliminare - Studio di fattibilità tecnico-economica per la riconversione funzionale dell'ex stabilimento vitivinicolo ubicato nel Comune di Capena (RM) per la realizzazione di un centro logistico della Protezione Civile della Regione Lazio

Responsabile del Procedimento:
Arch. Francesca Fabbri

Progettista:
Ing. Roberto Corrieri

UBICAZIONE IMMOBILE:
Ex stabilimento ARSIAL
SP di Capena snc - CAPENA (RM)

Stato di fatto:
RILIEVO PLANO-ALTIMETRICO

TAVOLA:
AR03

SCALA:	AGGIORNAMENTI:	DATA:	SCALA PLOT:
1:200	Giugno 2019	Marzo 2019	

SOLUZIONI PROGETTUALI S.r.l.
Servizi per l'ingegneria
Via della Magliana, 256- 00146 ROMA
tel. 06/89026308 - fax 06/89026311

CERTIFICATO N° IT08/0000003631 Rev.00

A termine di legge ci riserviamo la proprietà di questo progetto, con divieto di riprodurlo o comunque renderlo noto a terzi senza nostra autorizzazione

F01

F02

F03

F04

F05

F06

SCALA LUNGHEZZE 1 : 200
SCALA ALTEZZE 1 : 200

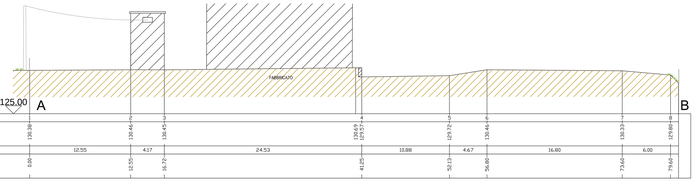

SEZIONE A - B

SCALA LUNGHEZZE 1 : 200
SCALA ALTEZZE 1 : 200

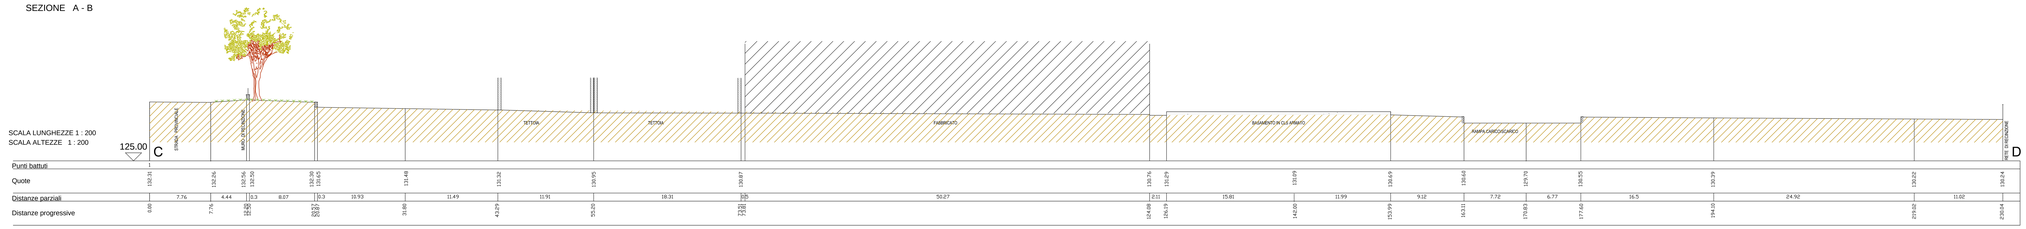

SEZIONE C - D

PIANTA PIANO QUOTATO

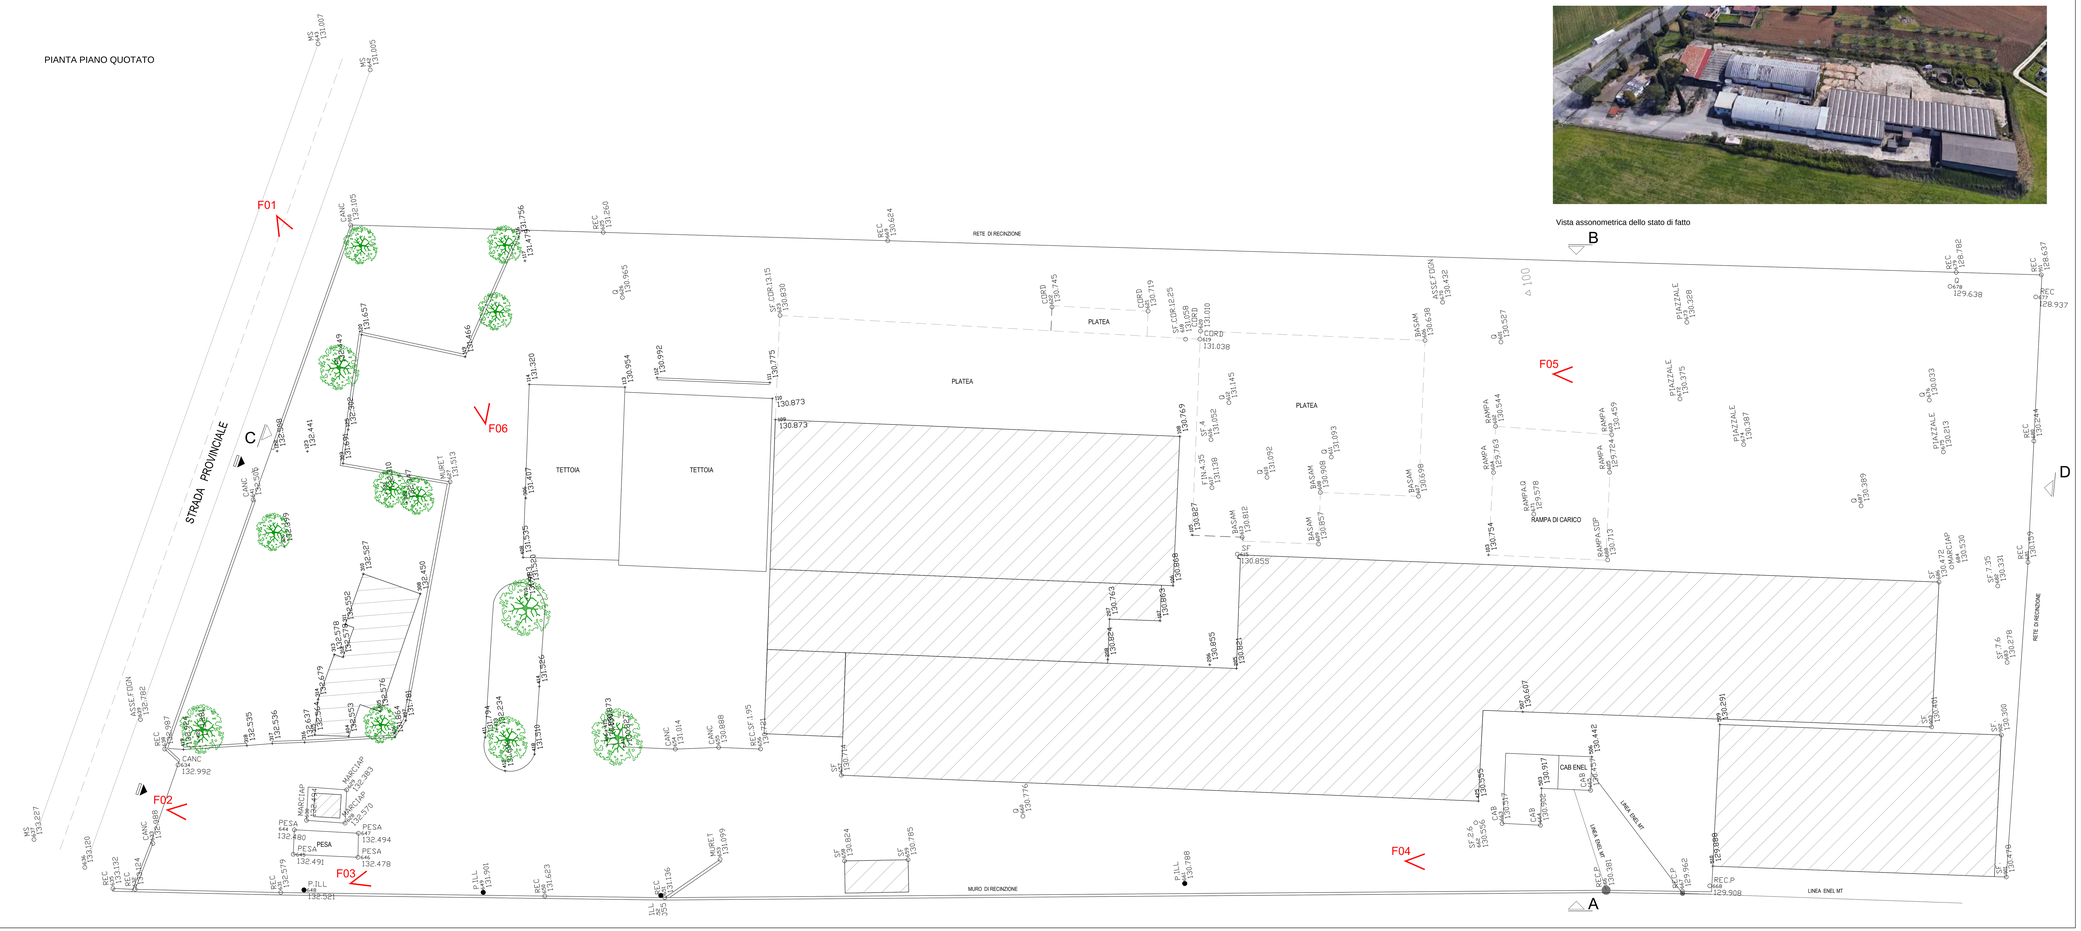

Vista assonometrica dello stato di fatto