



REGIONE LAZIO



**REGIONE LAZIO - LAZIO CREA S.p.A.**  
via del Serafico n.107 - 00142 ROMA

Progetto preliminare - Studio di fattibilità tecnico-economica per la riconversione funzionale dell'ex stabilimento vitivinicolo ubicato nel Comune di Capena (RM) per la realizzazione di un centro logistico della Protezione Civile della Regione Lazio



Responsabile del Procedimento:  
*Arch. Francesca Fabbri*

Progettista:  
*Ing. Roberto Corrieri*

UBICAZIONE IMMOBILE:  
Ex stabilimento ARSIAL  
SP di Capena snc - CAPENA (RM)

**Centro Polifunzionale Comune di Capena**  
**Progetto:**  
**PIANTE - PROSPETTI - RENDERING**

TAVOLA:  
**AR08**

SCALA:

AGGIORNAMENTI:  
Giugno 2019

DATA:  
Marzo 2019


SCALA PLOT:



SOLUZIONI PROGETTUALI S.r.l.  
Servizi per l'ingegneria  
Via della Magliana, 256- 00146 ROMA  
tel. 06/89026308 - fax 06/89026311



A termine di legge ci riserviamo la proprietà di questo progetto, con divieto di riprodurlo o comunque renderlo noto a terzi senza nostra autorizzazione

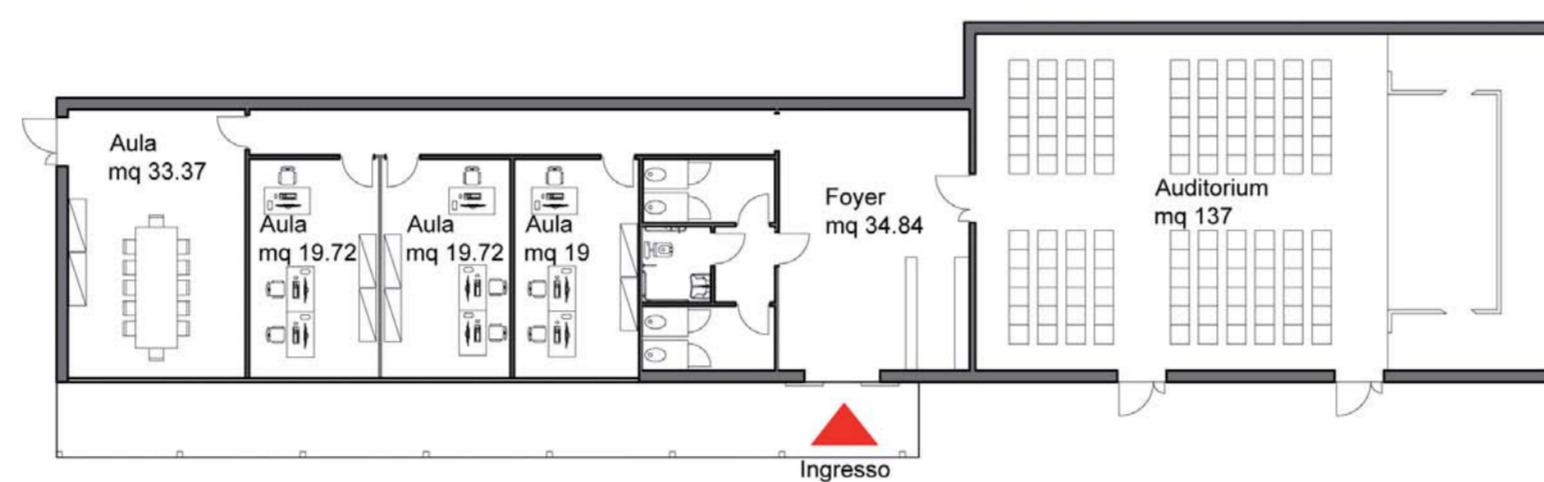

PIANTA AUDITORIUM COMUNALE




Prospetto NORD



Prospetto SUD




Prospetto OVEST

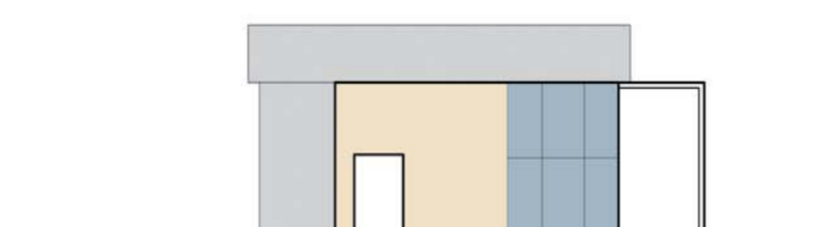

Prospetto EST



Vista Prospetto Nord

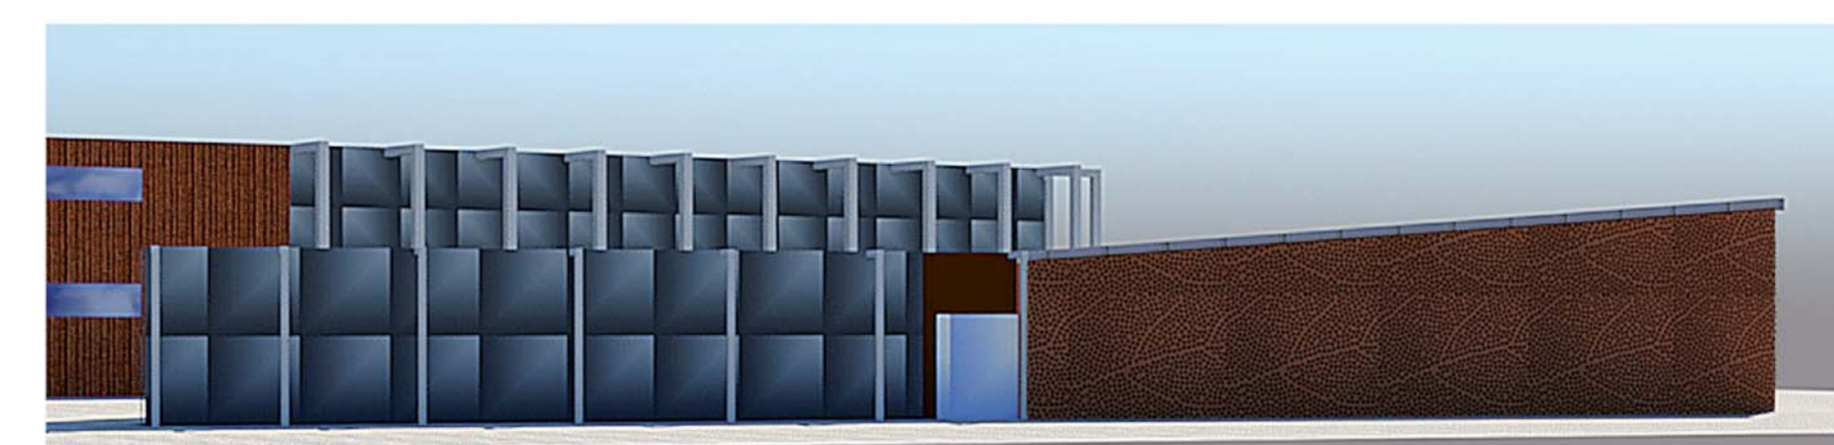

Vista Prospetto Nord