


PIANTE COPERTURA

SI RIMANDA ALL'IMPRESA ESECUTRICE, PRIMA DELL'INIZIO DEI LAVORI, LA VERIFICA DELLE QUOTE E DELLE EFFETTIVE DIMENSIONI, RELATIVE ALLE STRUTTURE OGGETTO DI INTERVENTO



KEY PLAN

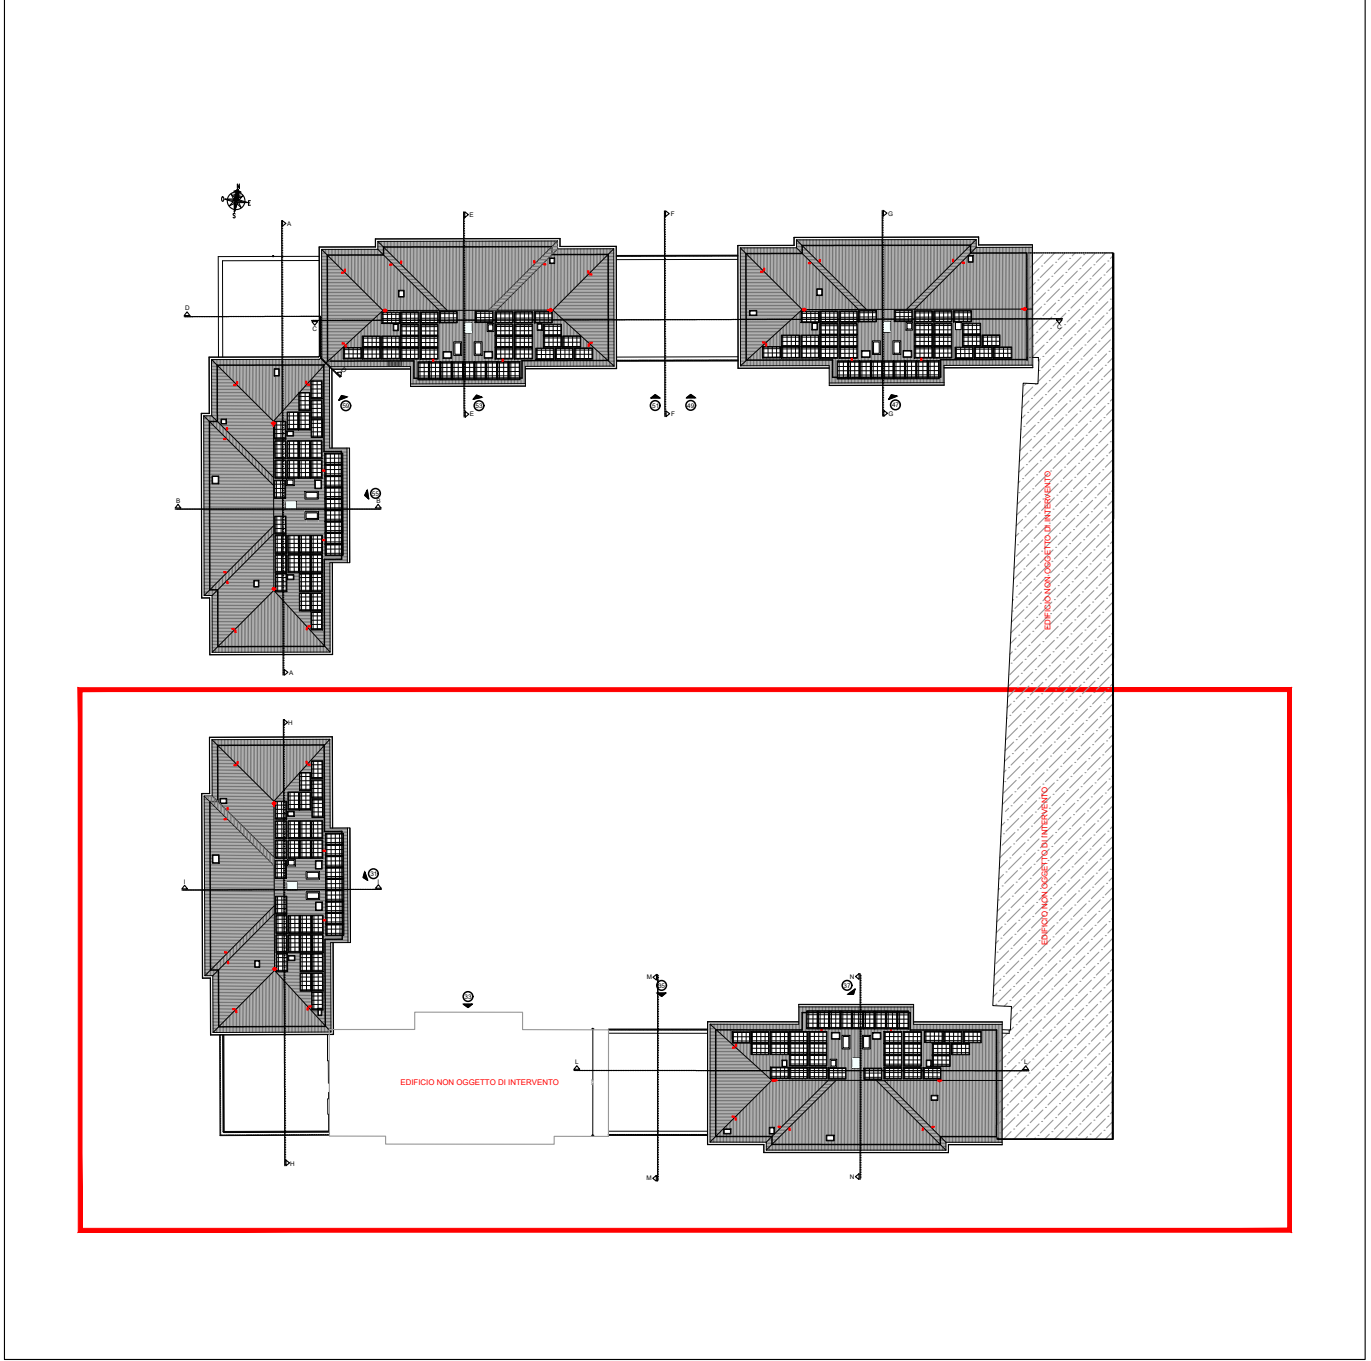

azienda casa emilia - romagna
provincia di bologna

Piazza della Resistenza 4 - 40122
Bologna - BO
tel. 051 292111 fax 051 254338
Codice Fiscale - Partita IVA e Registro
Imprese di Bologna n. 0332270372
sito web: www.acerbologna.it
posta elettronica: info@acerbologna.it

INTERVENTO

FONDO COMPLEMENTARE AL PIANO NAZIONALE DI RIPRESA E RESILIENZA
PROGRAMMA "SICURO, VERDE E SOCIALE: RIQUALIFICAZIONE DELL'EDILIZIA RESIDENZIALE PUBBLICA"

PROGETTO DI MANUTENZIONE STRAORDINARIA PER IL RESTAURO E RISANAMENTO
CONSERVATIVO DI DUE CASAMENTI A CORTE SITI IN
COMUNE DI BOLOGNA LOCALITA' CIRENAICA.
VIA BENTIVOGLI CIV. 31+59 PER COMPLESSIVI 56 ALLOGGI
DI ERP CON RELATIVE PERTINENZE E PARTI COMUNI

LOTTO 3053/PN_1

PROGETTO ESECUTIVO

TAV. A.57
SCALA 1:100

OGGETTO
PIANTE COPERTURA
LAYOUT LINEA VITA
CORPO SUD

DATA Settembre 2022
N. DISEGNO 41562

VERSIONE	DESCRIZIONE	DATA	REDATTO	VERIFICATO	APPROVATO
01	PRIMA EMISSIONE	Settembre 2022	M. VENTURINI	N. LEONE	N. LEONE
02					
03					

Il Progettista Architettonico	Il Progettista Strutturale	Il Progettista Impianti Elettrici	Il Progettista Impianti Meccanici
Arch. Francesca Tovoli Ing. Nicola Leone SIDEL Ingegneria Srl Via Isorzo, 13 40055 Villanova di Castenaso (BO)	Ing. Nicola Leone SIDEL Ingegneria Srl Via Isorzo, 13 40055 Villanova di Castenaso (BO)	Ing. Nicola Leone SIDEL Ingegneria Srl Via Isorzo, 13 40055 Villanova di Castenaso (BO)	Ing. Nicola Leone SIDEL Ingegneria Srl Via Isorzo, 13 40055 Villanova di Castenaso (BO)
Il Coordinatore della Sicurezza in Fase Progettuale	Il Coordinatore per la progettazione	Collaboratori Progettisti: Ing. Marco Venturini Ing. Federico Dalmonte Geom. Alessio Breviglieri Arch. Domenico Conzatti Geom. Arianna Danieli P. I. Andrea Gamberti Ing. Cesare Orsini	
Ing. Nicola Leone SIDEL Ingegneria Srl Via Isorzo, 13 40055 Villanova di Castenaso (BO)	Ing. Nicola Leone SIDEL Ingegneria Srl Via Isorzo, 13 40055 Villanova di Castenaso (BO)		
Responsabile del Procedimento	Il Dirigente Responsabile del Servizio Tecnico	Il Direttore Generale	Il Presidente
Ing. Antonio Frighi ACER Bologna Piazza della Resistenza, 4 40122 Bologna	Ing. Antonio Frighi ACER Bologna Piazza della Resistenza, 4 40122 Bologna	Avv. Francesco Nitti ACER Bologna Piazza della Resistenza, 4 40122 Bologna	Marco Bertuzzi ACER Bologna Piazza della Resistenza, 4 40122 Bologna

Mod. PST5-M Ed. 1 Rev. 2 del 22.01.2014