




PROSPETTO SU VIA PALMIERI

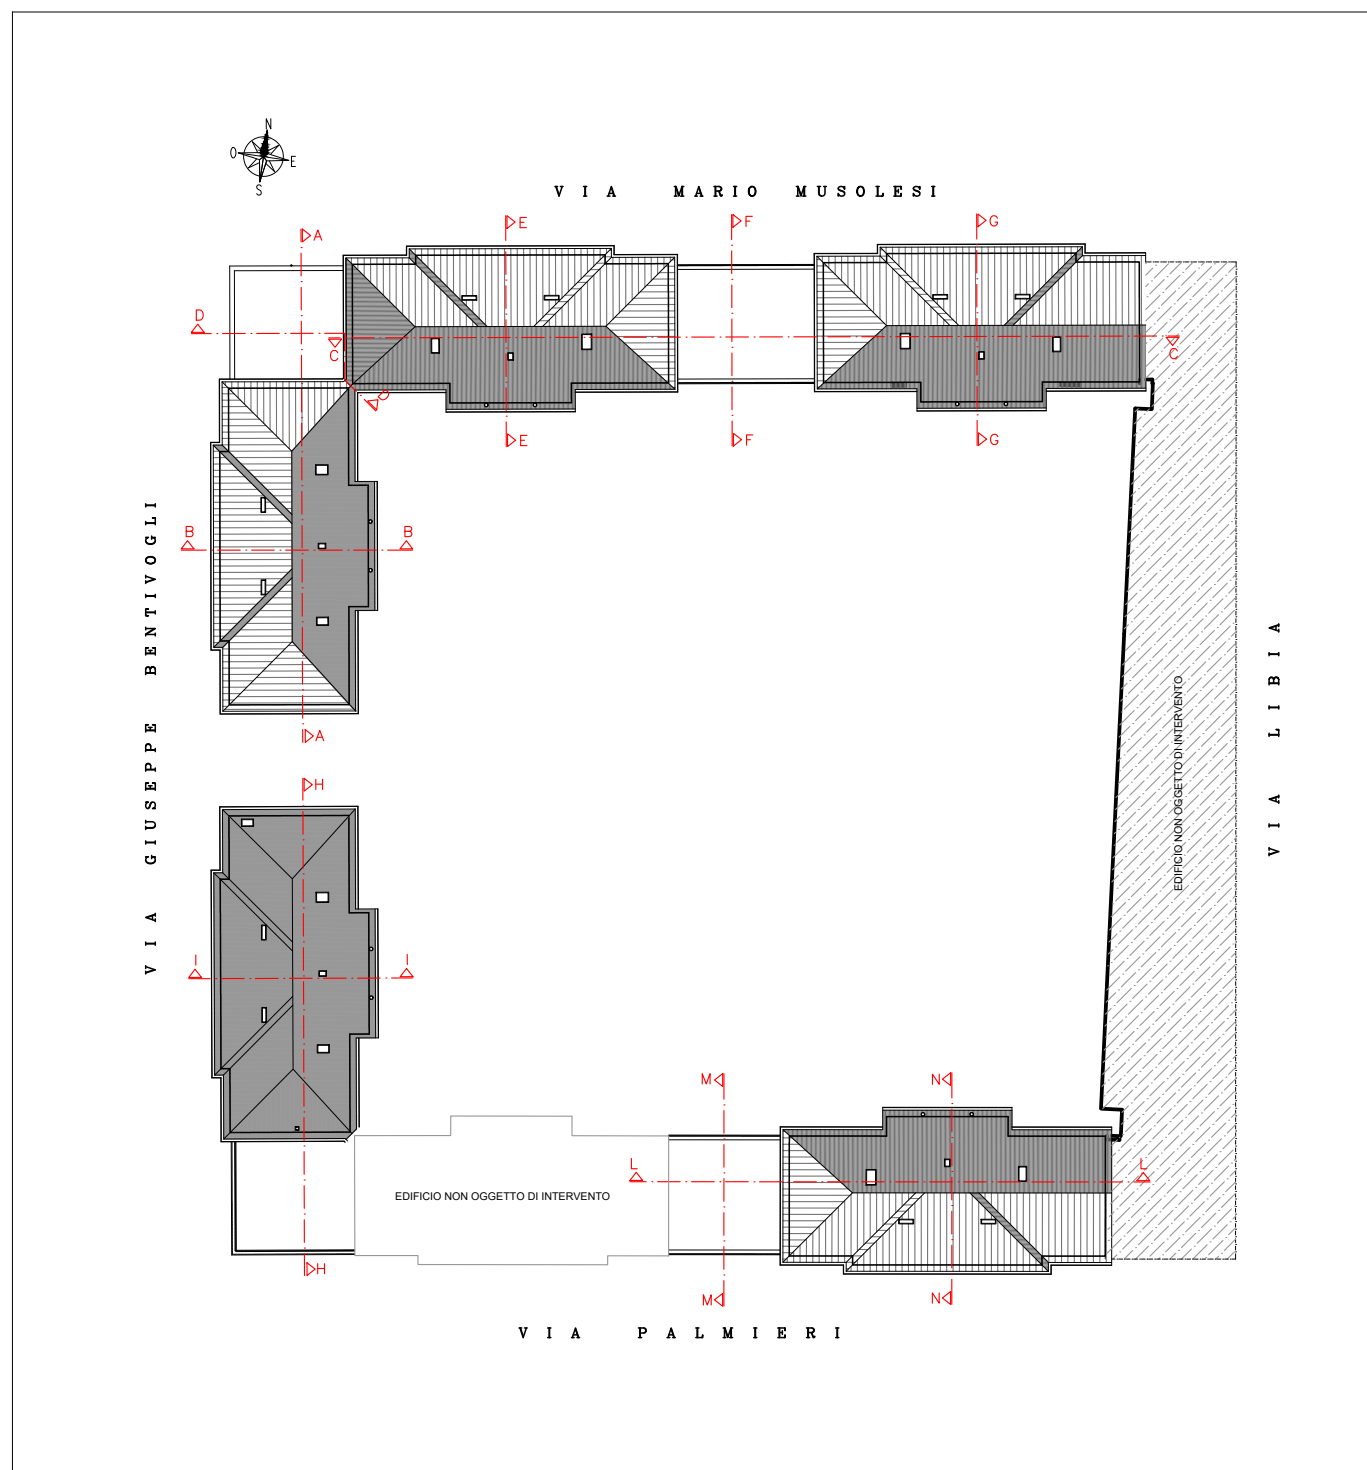

KEYPLAN



PROSPETTO SU VIA BENTIVOGLI



PROSPETTO SU VIA MUSOLESI

SI RIMANDA ALL'IMPRESA ESECUTRICE, PRIMA DELL'INIZIO DEI LAVORI, LA VERIFICA DELLE QUOTE E DELLE EFFETTIVE DIMENSIONI RELATIVE ALLE STRUTTURE OGGETTO DI INTERVENTO

<b>acer</b> azienda casa emilia - romagna provincia di bologna		Piazza della Resistenza 4 - 40122 Bologna (BO) tel. 051 292111 fax 051 554335 Codice Fiscale - Partita IVA e Registro Imprese di Bologna n. 00022707072 sito web: www.acerbologna.it posta elettronica: info@acerbologna.it				
<b>INTERVENTO</b> FONDO COMPLEMENTARE AL PIANO NAZIONALE DI RIPRESA E RESILIENZA PROGRAMMA "SICURO, VERDE E SOCIALE: RIQUALIFICAZIONE DELL'EDILIZIA RESIDENZIALE PUBBLICA" PROGETTO DI MANUTENZIONE STRAORDINARIA PER IL RESTAURO E RISANAMENTO CONSERVATIVO DI DUE CASAMENTI A CORTE SITI IN COMUNE DI BOLOGNA LOCALITA' CIRENAICA. VIA BENTIVOGLI CIV. 31+59 PER COMPLESSIVI 56 ALLOGGI DI ERP CON RELATIVE PERTINENZE E PARTI COMUNI LOTTO 3053/PN_1						
<b>PROGETTO ESECUTIVO</b>						
TAV.	A.15	OGGETTO	STATO DI FATTO PROSPETTI ESTERNI			
SCALA	1:100	DATA	Settembre 2022 N. DISEGNO			
VERSIONE	01	DESCRIZIONE	41520			
PRIMA DEDICAZIONE	01	DATA	01/09/2022			
02	01	REDACTO	01/09/2022			
03	01	VERIFICATO	01/09/2022			
04	01	APPROVATO	01/09/2022			
<b>Il Progettista Architettonico</b> Arch. Francesca Toriè Ing. Nicola Leone SIDEI, Ingegneria Srl Via Isonzo, 13 40055 Villanova di Castenaso (BO)				<b>Il Progettista Strutturale</b> Ing. Nicola Leone SIDEI, Ingegneria Srl Via Isonzo, 13 40055 Villanova di Castenaso (BO)	<b>Il Progettista Impianti Elettrici</b> Ing. Nicola Leone SIDEI, Ingegneria Srl Via Isonzo, 13 40055 Villanova di Castenaso (BO)	<b>Il Progettista Impianti Meccanici</b> Ing. Nicola Leone SIDEI, Ingegneria Srl Via Isonzo, 13 40055 Villanova di Castenaso (BO)
<b>Il Coordinatore della Sicurezza in Fase Progettuale</b> Ing. Nicola Leone SIDEI, Ingegneria Srl Via Isonzo, 13 40055 Villanova di Castenaso (BO)				<b>Il Coordinatore per la progettazione</b> Ing. Nicola Leone SIDEI, Ingegneria Srl Via Isonzo, 13 40055 Villanova di Castenaso (BO)	<b>Il Collaboratore Progettista</b> Ing. Marco Venturini Ing. Federico Dalmonico Geom. Alessio Daviglioli Arch. Domenico Conati Geom. Andrea Cristofari P. T. Andrea Cristofari Ing. Cesare Orsi	
<b>Responsabile del Procedimento</b> Ing. Antonio Frighi ACER Bologna Piazza della Resistenza, 4 40122 Bologna				<b>Il Dirigente Responsabile del Servizio Tecnico</b> Ing. Antonio Frighi ACER Bologna Piazza della Resistenza, 4 40122 Bologna	<b>Il Direttore Generale</b> Avv. Francesco Neri ACER Bologna Piazza della Resistenza, 4 40122 Bologna	<b>Il Presidente</b> Marco Bertuzzi ACER Bologna Piazza della Resistenza, 4 40122 Bologna
Mod. PPT5-M Ed. 1 Rev. 2 del 22/01/2014						