

VIA DEL PORTO

PARCO DEL CAVATICCO

RISTORANTE - BAR

RISTORANTE - BAR

PIAZZALE ESTERNO

VIA DON MINZONI



Porzione di edificio data in concessione




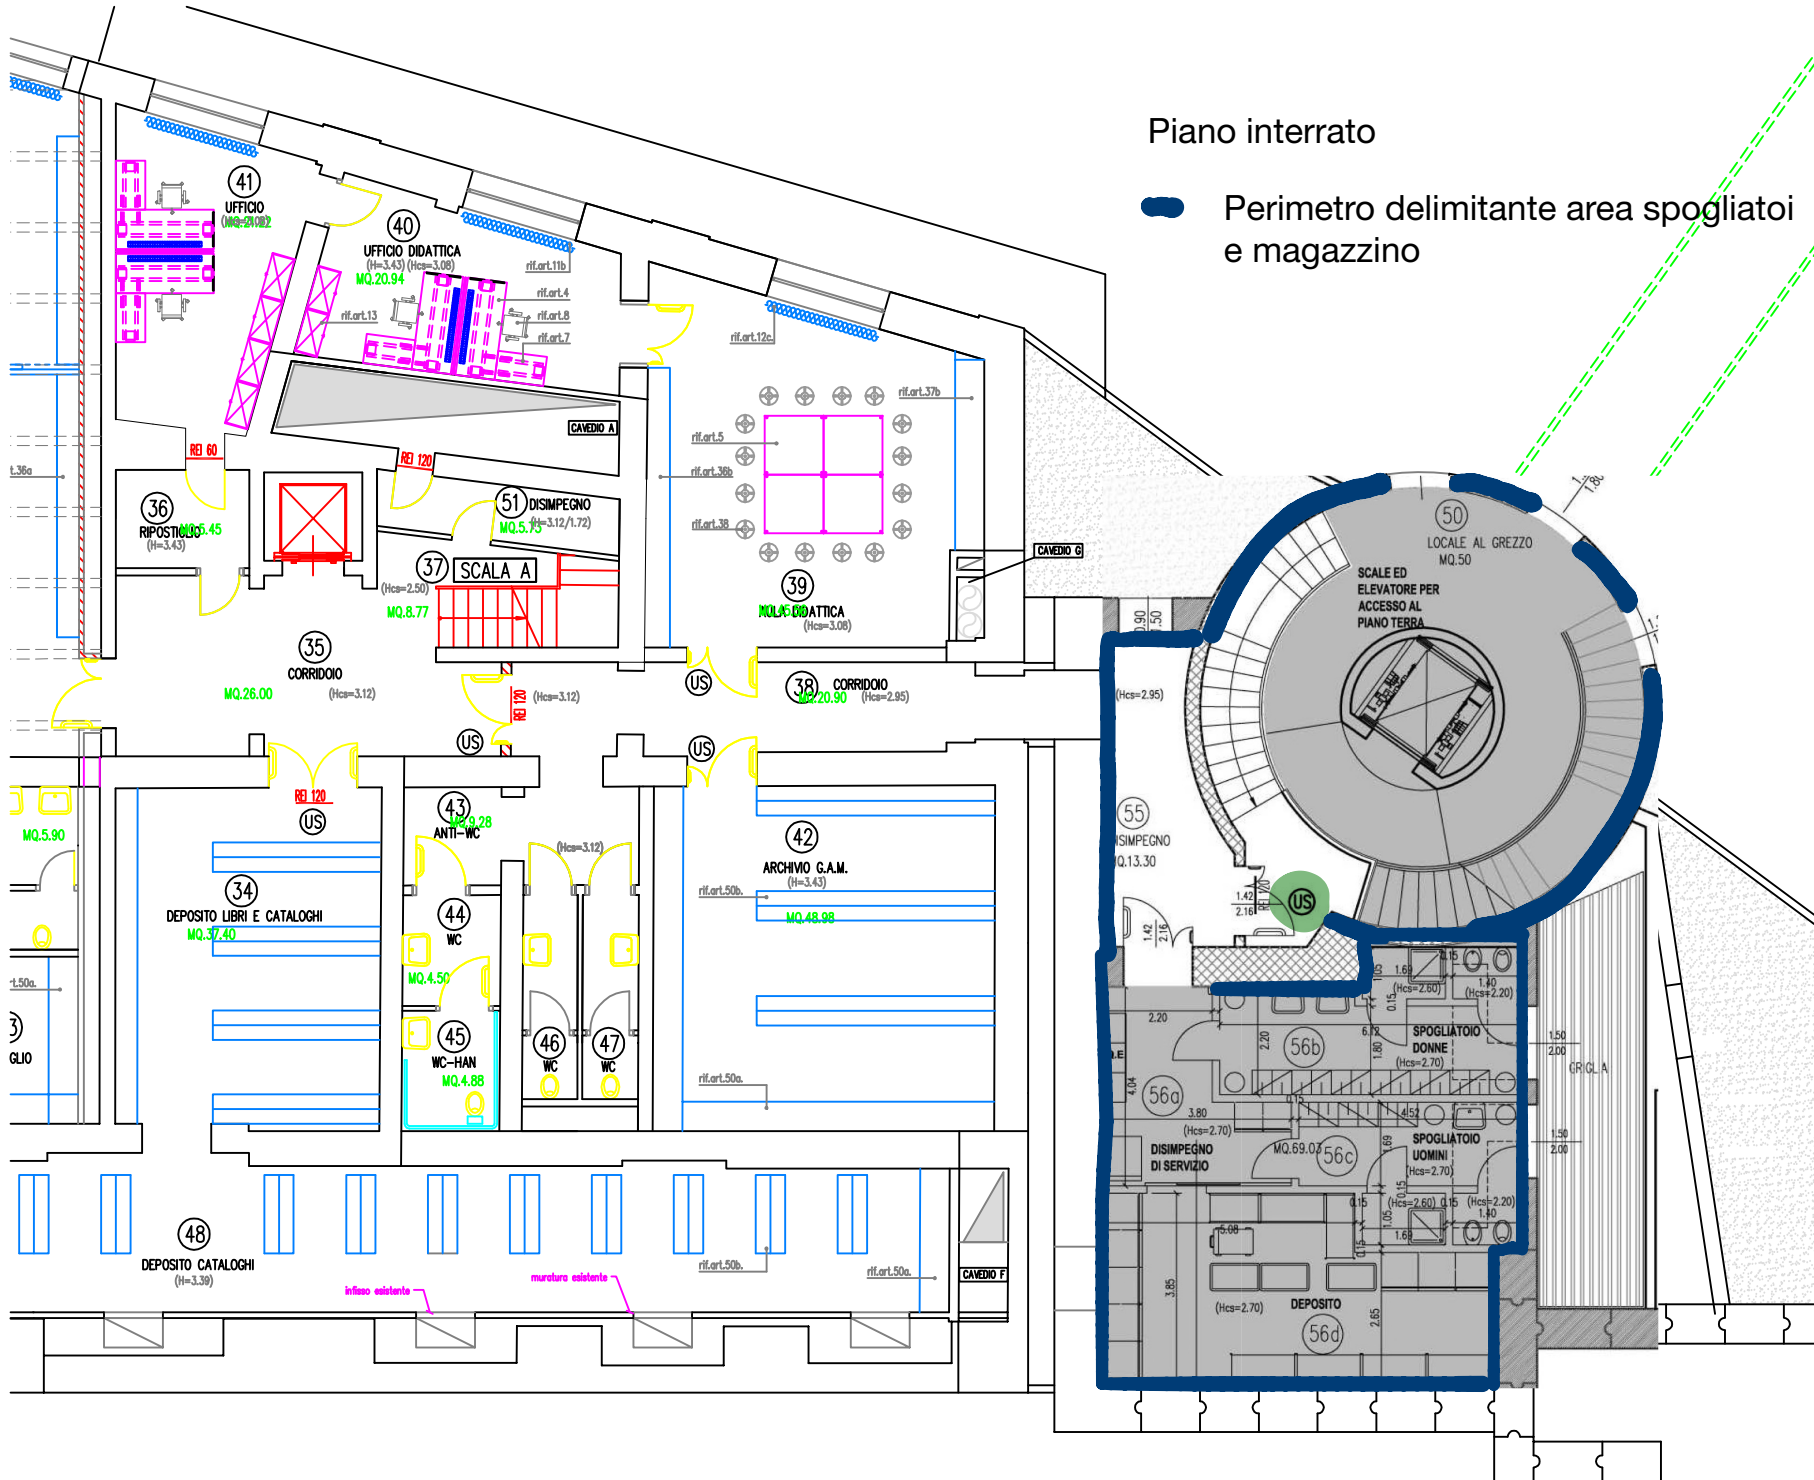
- Perimetro delimitante Area oggetto della concessione
- Via di fuga del bar e del museo, area da lasciare libera in caso di emergenza

Uscite di emergenza

Piano terra

# Piano interrato

 Perimetro delimitante area spogliatoi e magazzino







# PIANO TERRA

zona Bar/ristorante  
MAMbo

PIAZZ.

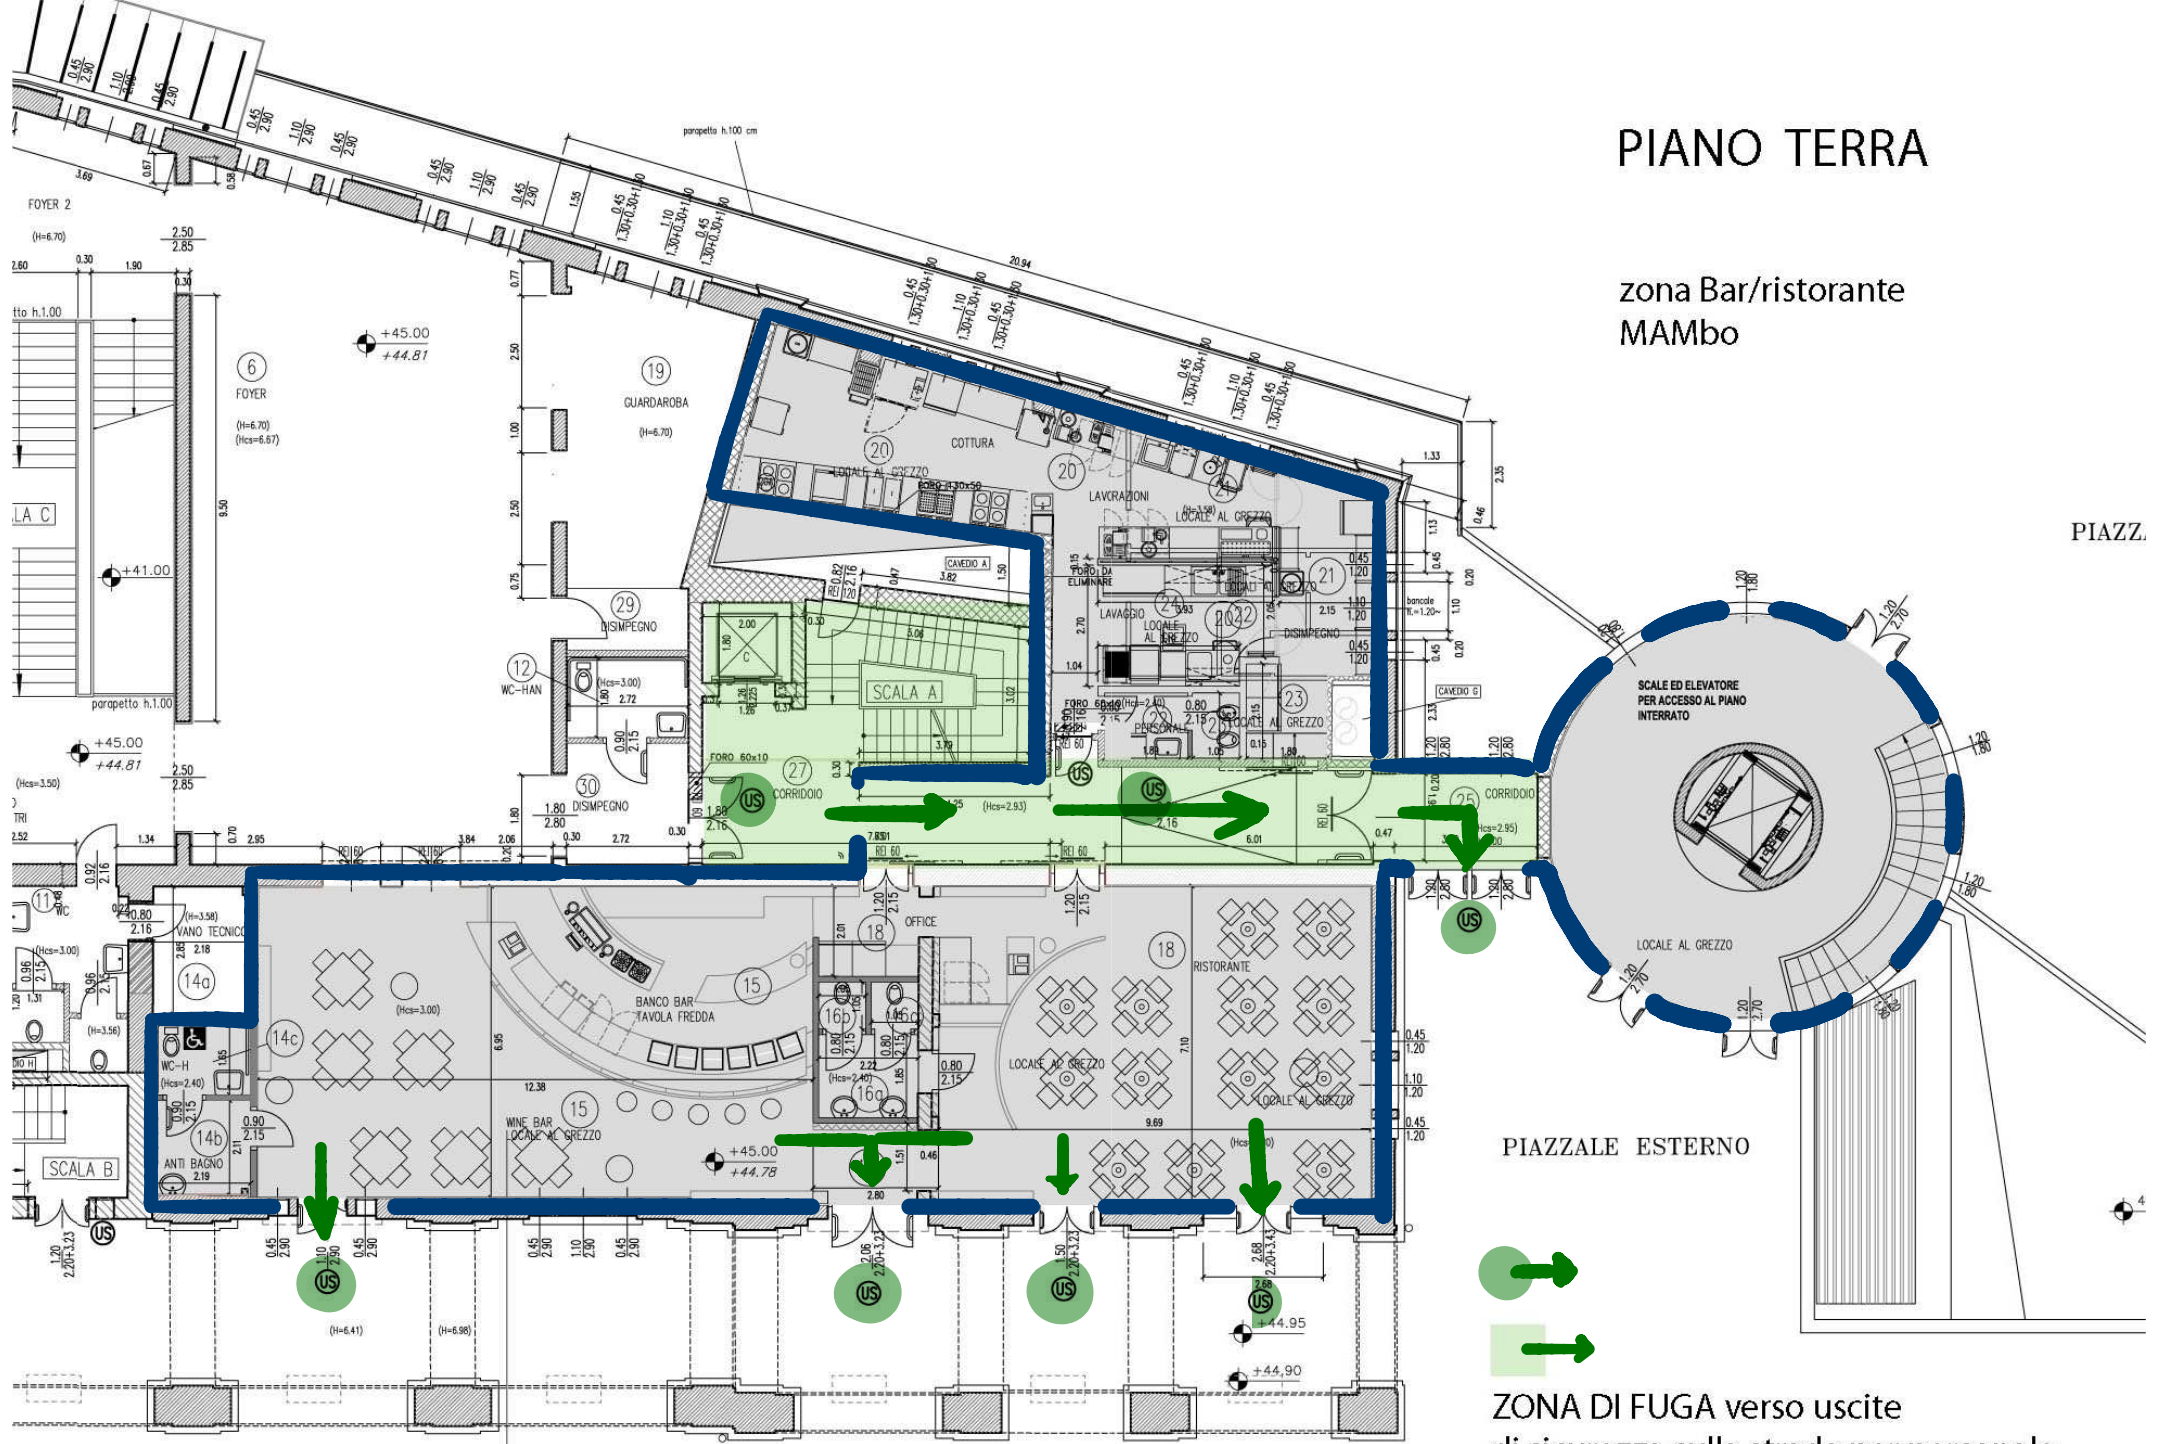

PIAZZALE ESTERNO

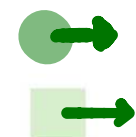

ZONA DI FUGA verso uscite  
di sicurezza sulla strada per personale  
(Bar e MAMbo)

FINITURE ESCLUSE DALL'APPALTO IN CORSO