

SERVIZIO SANITARIO REGIONALE
EMILIA-ROMAGNA
Istituto Ortopedico Rizzoli di Bologna
Istituto di Ricovero e Cura a Carattere Scientifico




EDIFICIO: ALA MONUMENTALE

DATA: 09/05/2023

PIANO: TERRA

OGGETTO: PLANIMETRIA - LOTTO 1: CONCESSIONE DI PUBBLICO ESERCIZIO
BAR TAVOLA CALDA E RIVENDITA GIORNALI LIBRI E ALTRI
GENERI DI PRIMA NECESSITA' PRESSO LA SEDE OSPEDALIERA

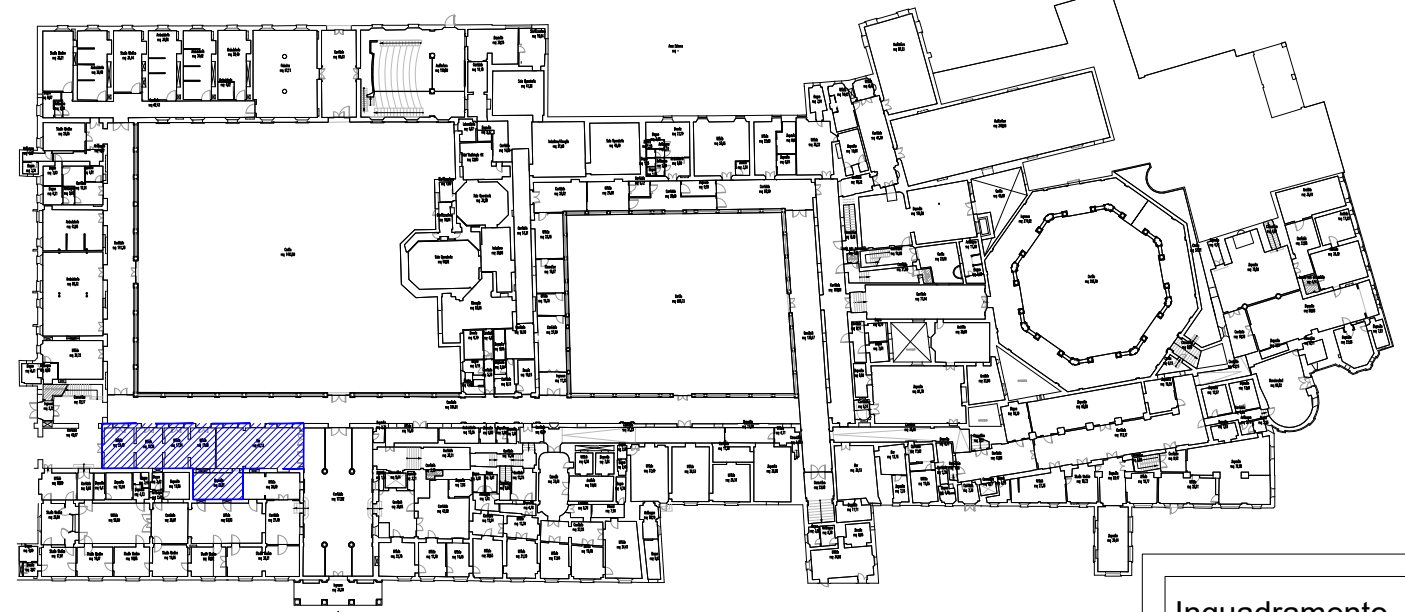

Inquadramento - Scala 1: 1.000

LEGENDA

--- AREA IN OGGETTO - MQ. 185,70

