


PALAZZO DELLO SPORT DI FIDENZA

IDENTIFICAZIONE AREE SOMMINISTRARZIONE

TAV. 1

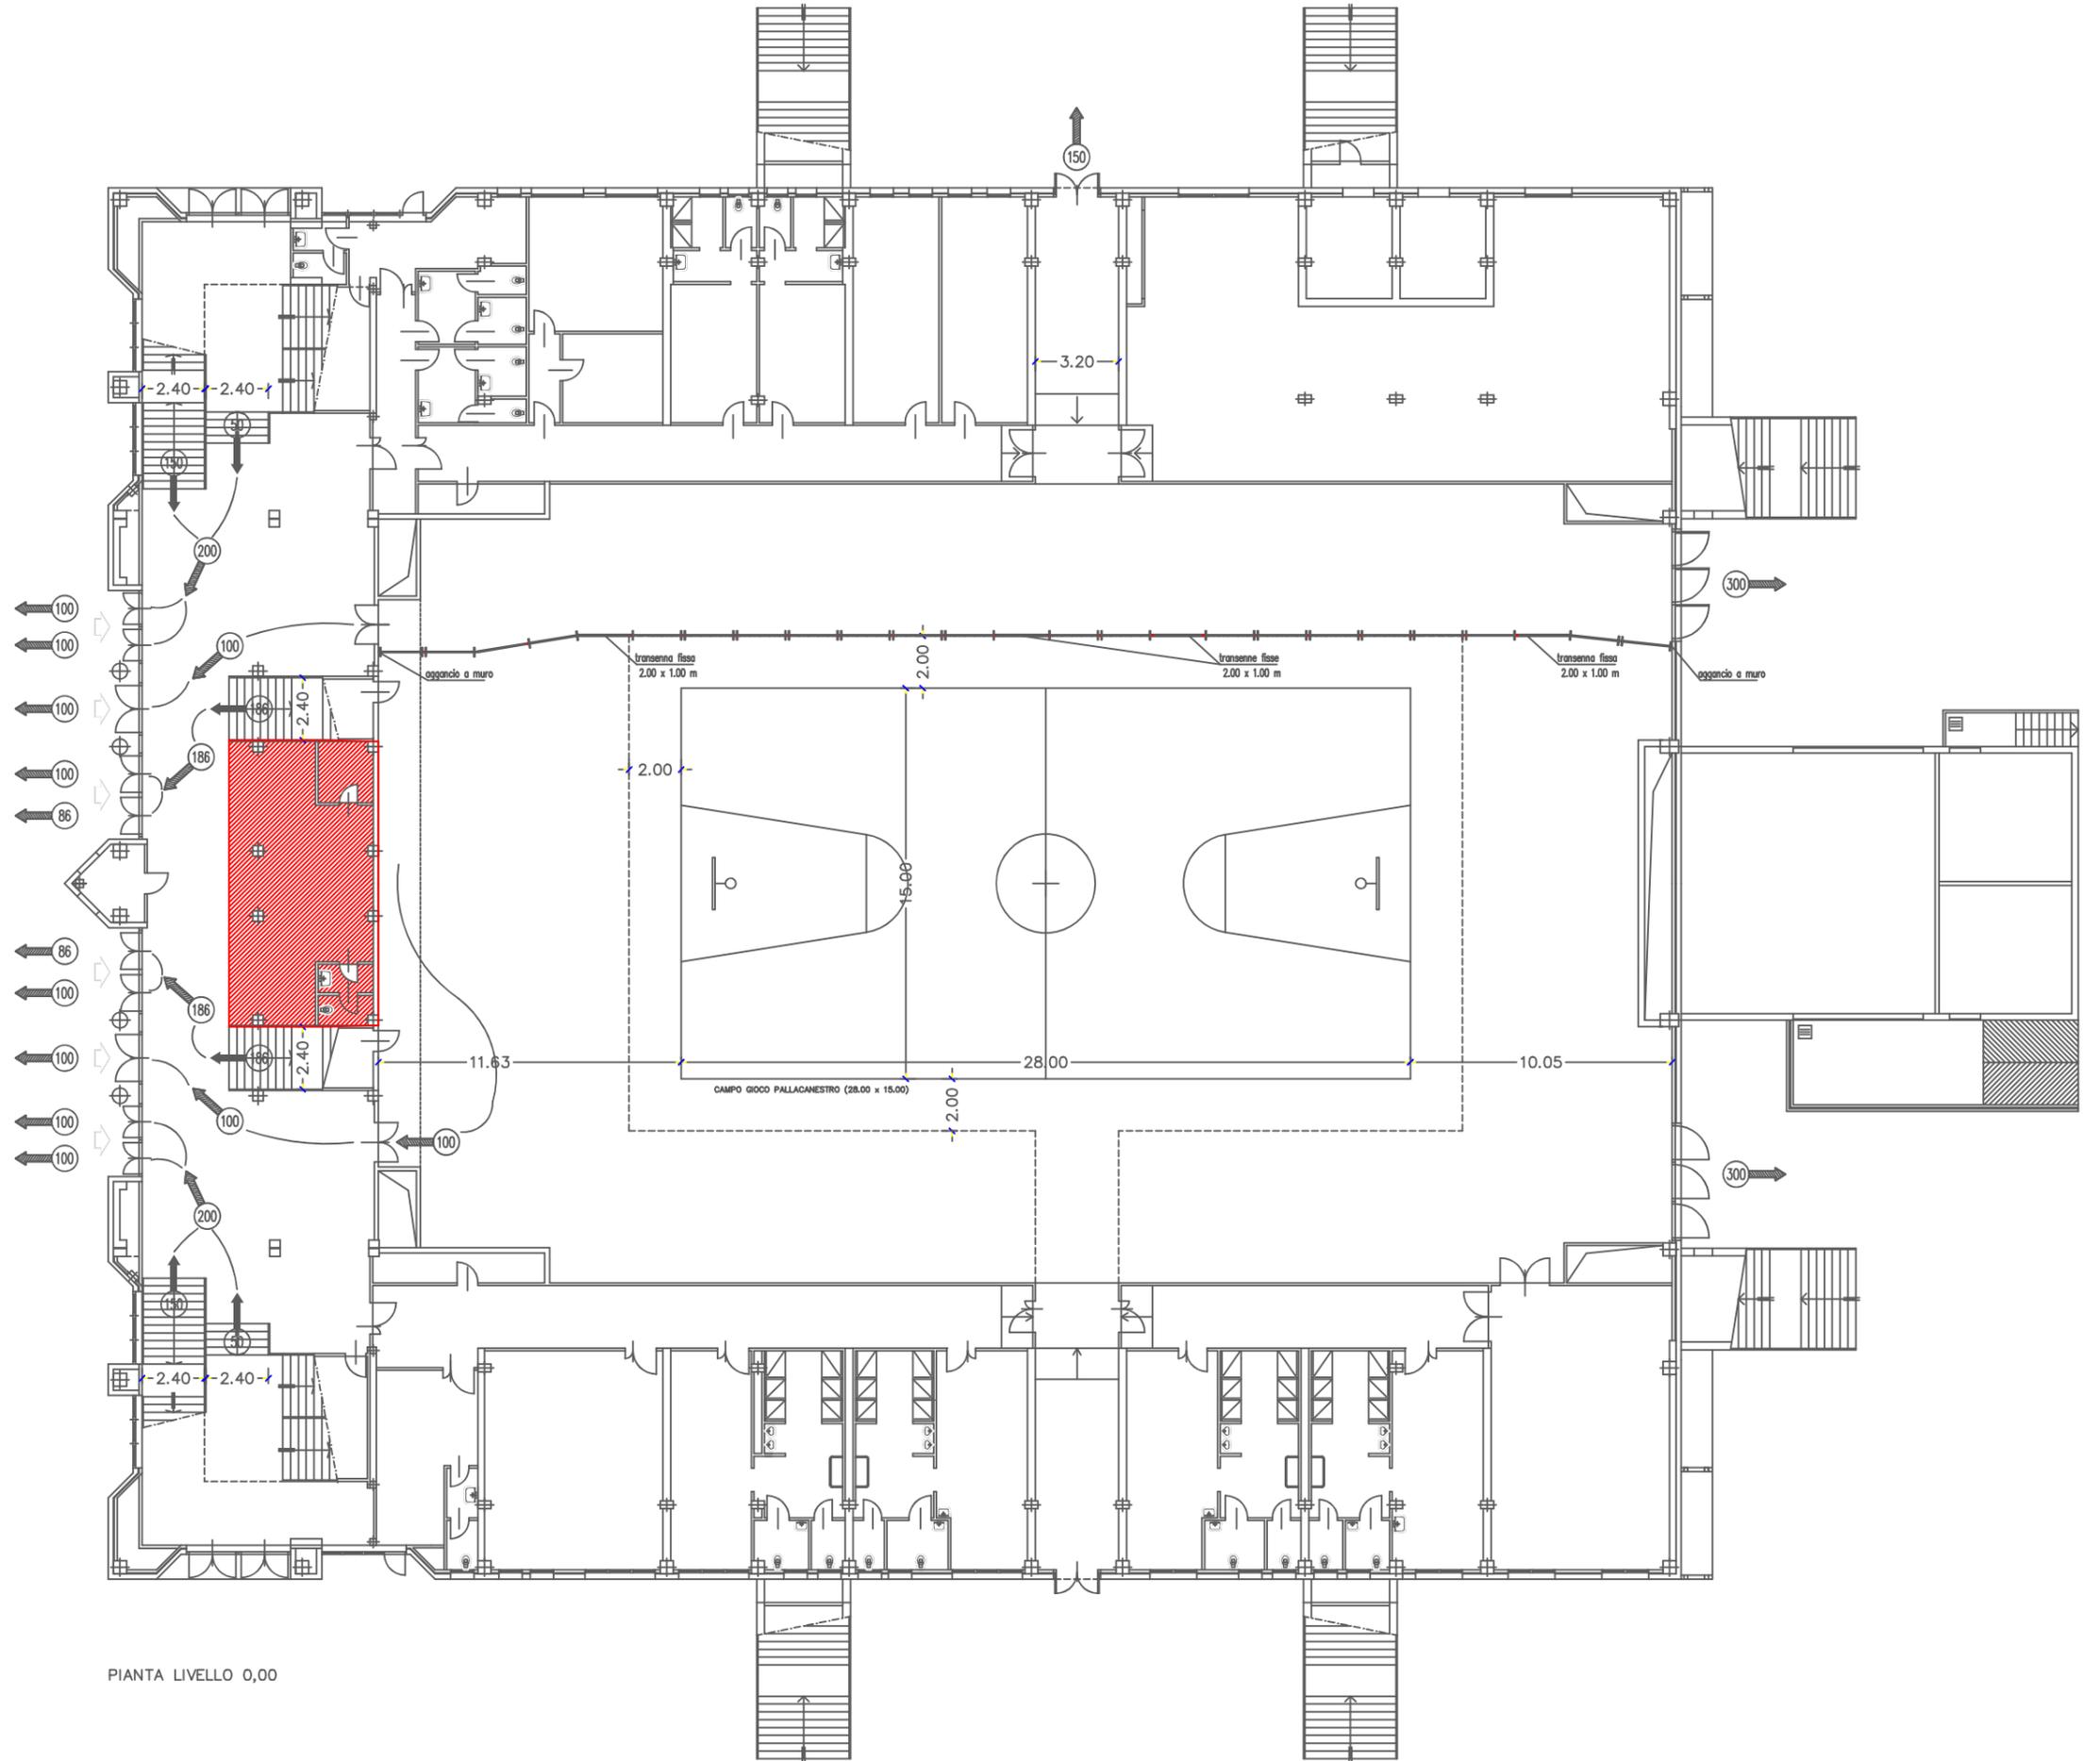

PIANTA LIVELLO 0,00