

SERVIZIO SANITARIO REGIONALE  
EMILIA-ROMAGNA  
Istituto Ortopedico Rizzoli di Bologna  
Istituto di Ricovero e Cura a Carattere Scientifico



EDIFICIO: CENTRO DI RICERCA

DATA 09/05/2023

PIANO: PRIMO SEMINTERRATO


OGGETTO: PLANIMETRIA - LOTTO 2: CONCESSIONE DI PUBBLICO ESERCIZIO  
BAR TAVOLA FREDDA PRESSO LA SEDE OSPEDALIERA

LEGENDA

--- AREA IN OGGETTO - MQ. 195,80



Inquadramento - Scala 1: 1.000

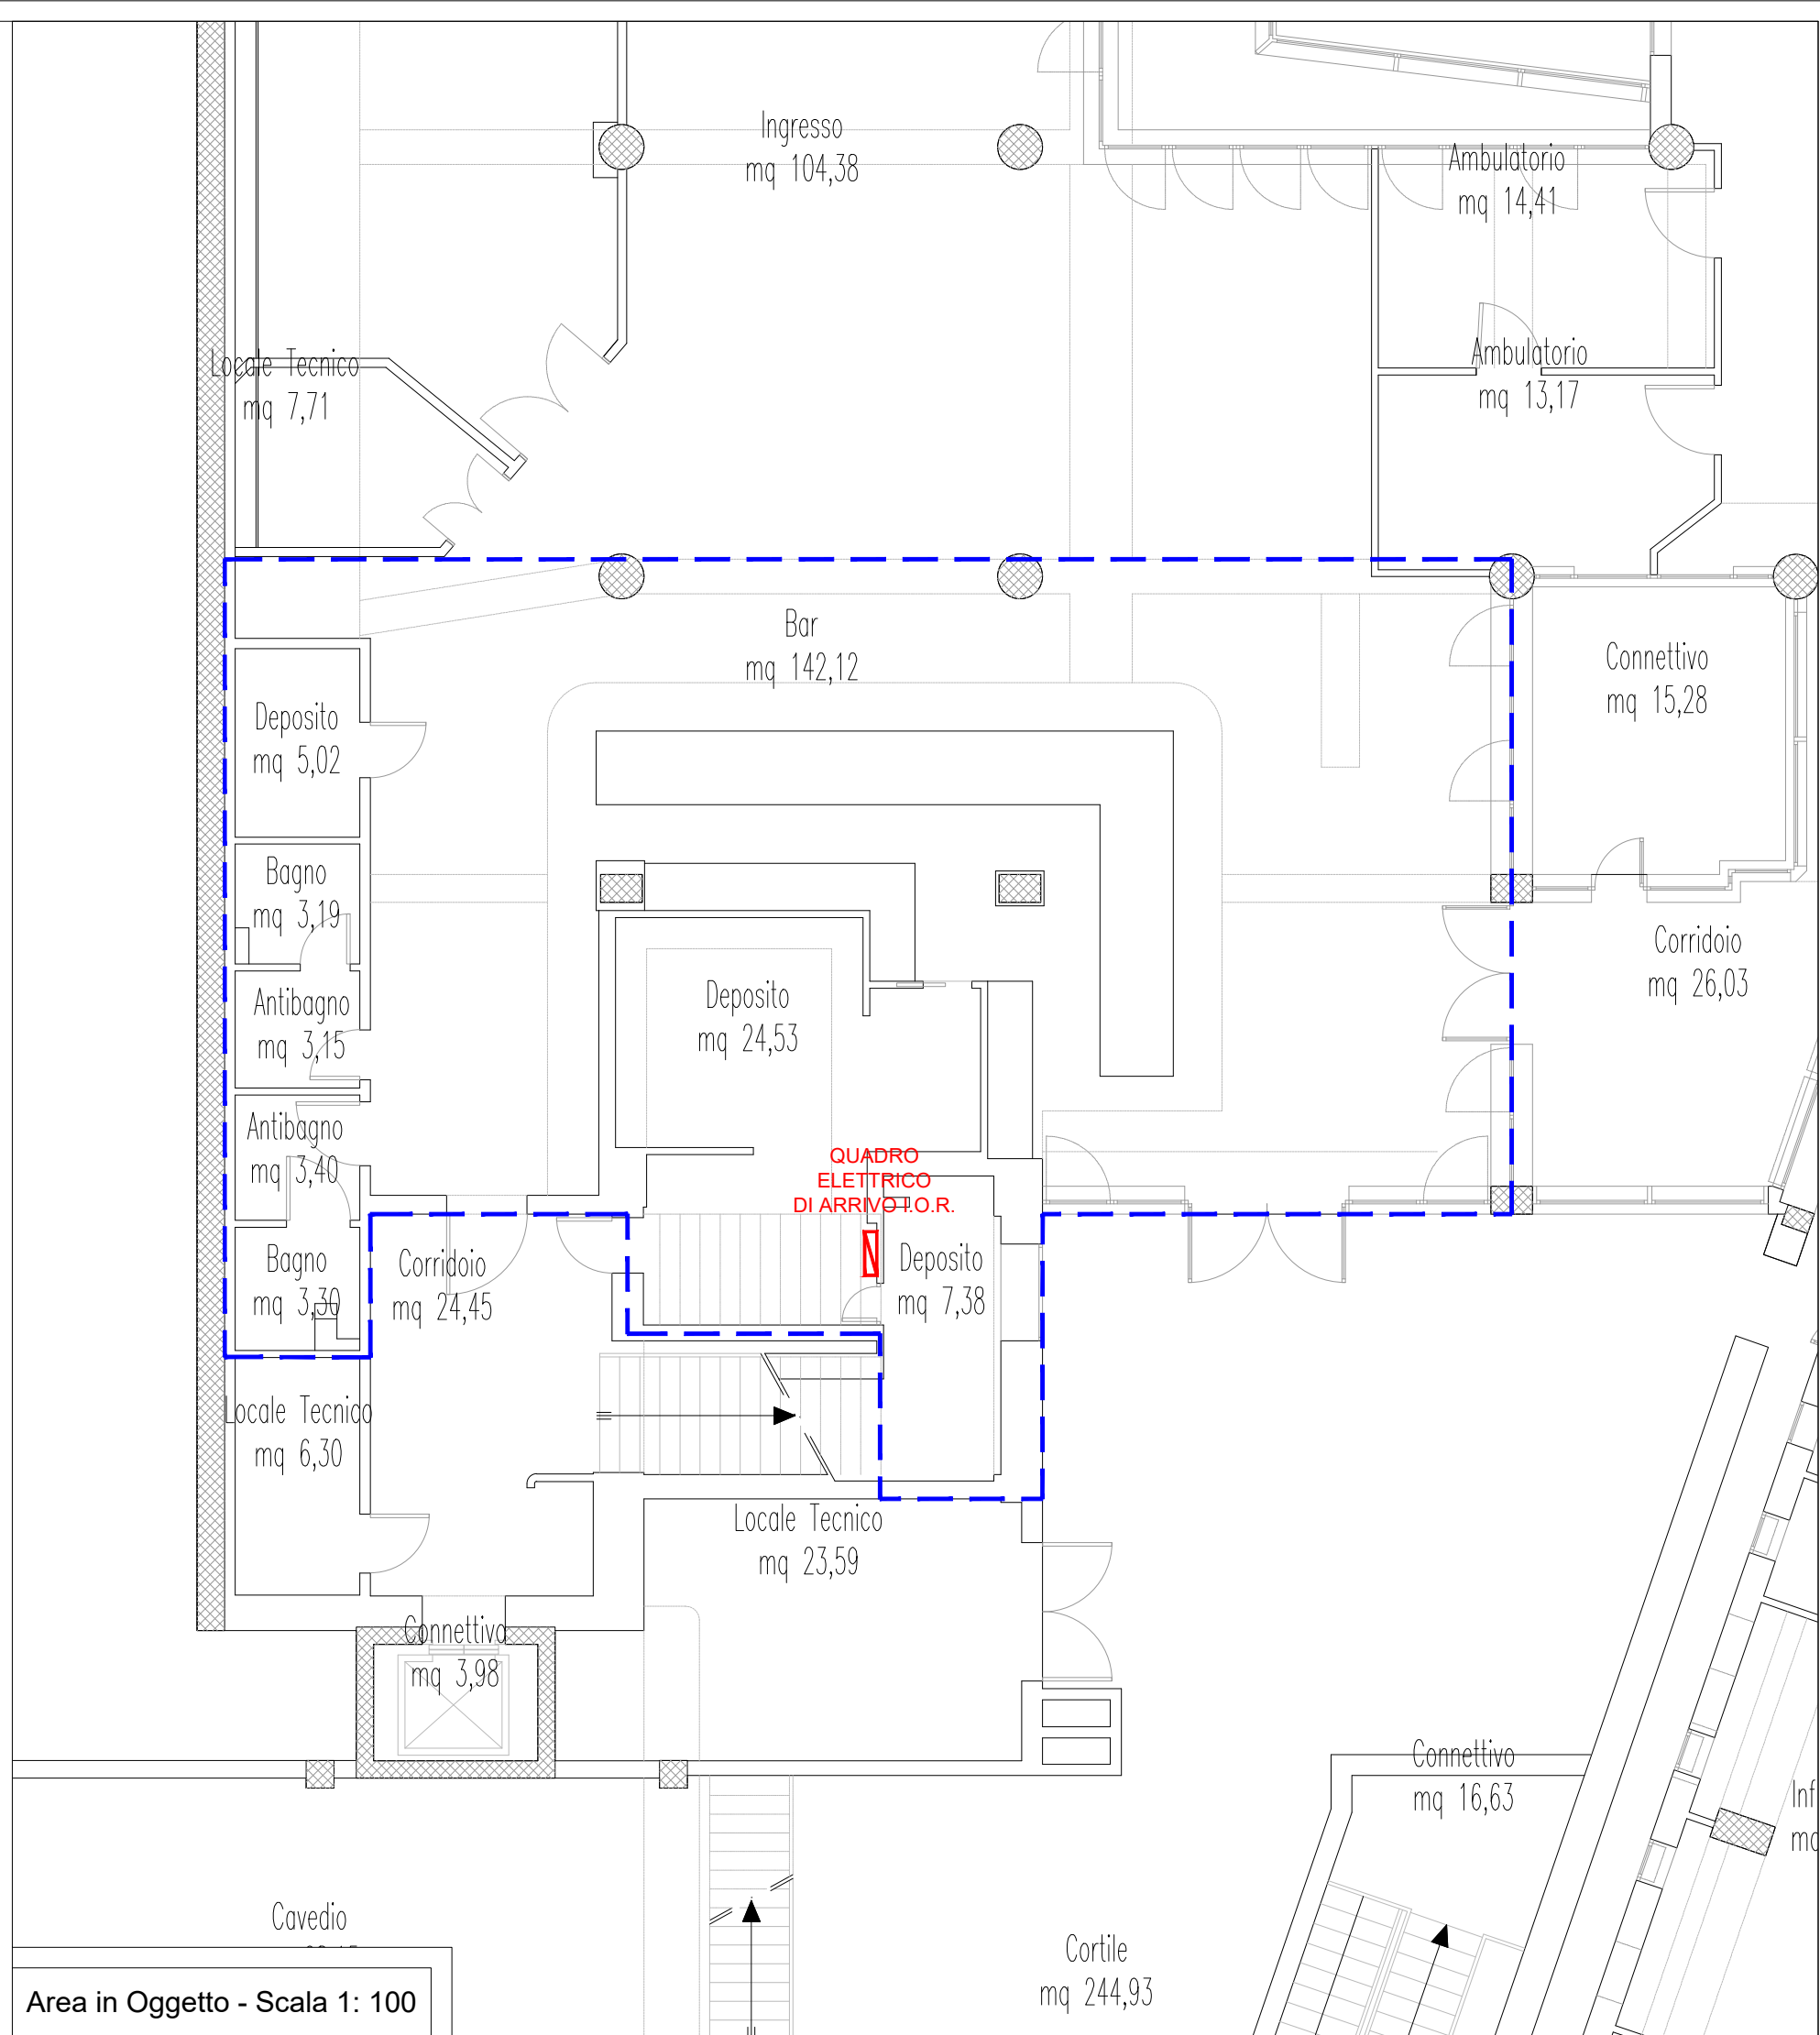

Area in Oggetto - Scala 1: 100

Locale Tecnico  
mq 7,71

Ingresso  
mq 104,38

Ambulatorio  
mq 14,41

Ambulatorio  
mq 13,17

Bar  
mq 142,12

Connettivo  
mq 15,28

Deposito  
mq 5,02

Corridoio  
mq 26,03

Bagno  
mq 3,19

Deposito  
mq 24,53

Antibagno  
mq 3,15

QUADRO  
ELETTRICO  
DI ARRIVO I.O.R.

Antibagno  
mq 3,40

Bagno  
mq 3,30

Corridoio  
mq 24,45

Deposito  
mq 7,38

Locale Tecnico  
mq 6,30

Locale Tecnico  
mq 23,59

Connettivo  
mq 3,98

Connettivo  
mq 16,63

Cavedio

Cortile  
mq 244,93