



COMUNE DI

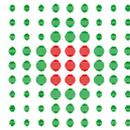

SERVIZIO SANITARIO REGIONALE
EMILIA-ROMAGNA
Azienda Unità Sanitaria Locale di Bologna
Dipartimento Tecnico Patrimoniale

Istituto delle Scienze Neurologiche
Istituto di Ricovero e Cura a Carattere Scientifico

N° Progr.

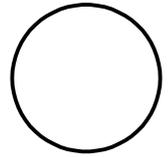

CONSEGNA

VERIFICA/VALIDAZIONE/APPROVAZIONE

DATA E PROT.

DATA E PROT.

TIMBRI E FIRME DI ATTESTAZIONE DELLA VERIFICA/VALIDAZIONE

FORNITURA E INSTALLAZIONE DI UNA TC NEL REPARTO DI RADIOLOGIA PRESSO L'OSPEDALE BELLARIA

PROGETTO DI FATTIBILITA' TECNICO ECONOMICA

SPAZIO RISERVATO PER APPROVAZIONE TITOLO EDILIZIO



PROGETTO ARCHITETTONICO

PROGETTO STRUTTURALE

Ing. Franco Emiliani

PROPRIETA'
AZIENDA USL
DI BOLOGNA
DELEGATO CON DELIBERA
N. 263 del 12/07/2019
IL DIRETTORE DEL DIPARTIMENTO
TECNICO PATRIMONIALE
(Ing. Claudia Reggiani)

PROGETTO IMPIANTI ELETTRICI

PROGETTO IMPIANTI MECCANICI

Ing. Davide Canarini

Ing. Davide Canarini

DIRETTORE GENERALE
Dott. Paolo Bordon

PRIME INDICAZIONI PER LA SICUREZZA

COORDINATORE SICUREZZA FASE ESECUZIONE

Ing. Franco Emiliani

RESPONSABILE
UO Progettazione Edilizia (SC)
Ing. Franco Emiliani

RESPONSABILE PROCEDIMENTO

PRESIDIO: **OSPEDALE BELLARIA**

COLLABORATORE/ESTENSORE

EDIFICIO: **PADIGLIONE B**

CODICE EDIFICIO
PAD B

PIANO: **PIANO SEMINTERRATO**

DIREZIONE LAVORI

ELABORATO:

IMPIANTI ELETTRICI - PLANIMETRIA

CODICE PROG.

PFTE

ELAB. N.

EI02

SOSTITUISCE IL N.

SOSTITUITO DAL N.

ARCHIVIO USL N.:

DATA:
Agosto 2022

SCALA:

REFERENTE AMMINISTRATIVO:

AGGIORNAMENTI

ARCHIVIO N.:

FILE:


MOD01 PsqB01 ADT
Rev. 5.1 del 26/10/2016

1


3

2

4

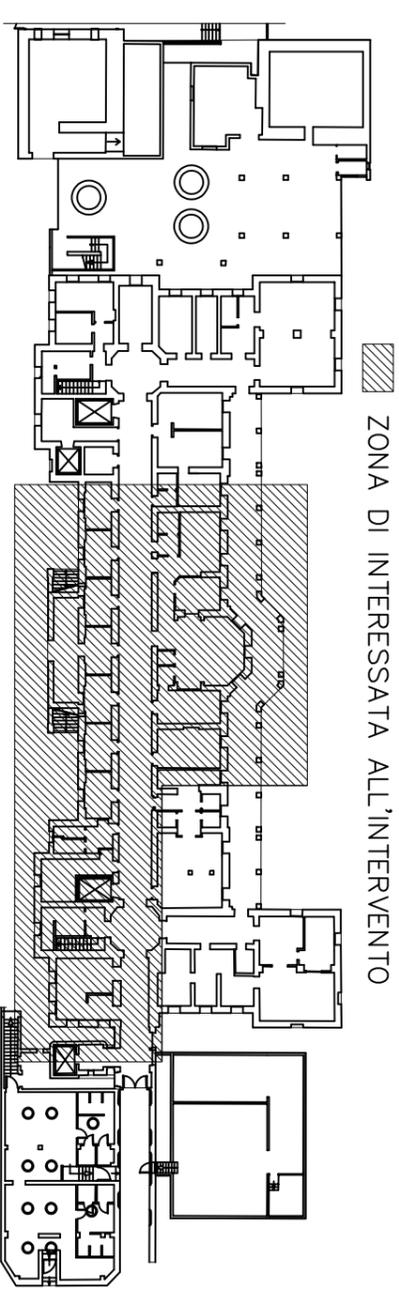

ZONA DI INTERESSATA ALL'INTERVENTO

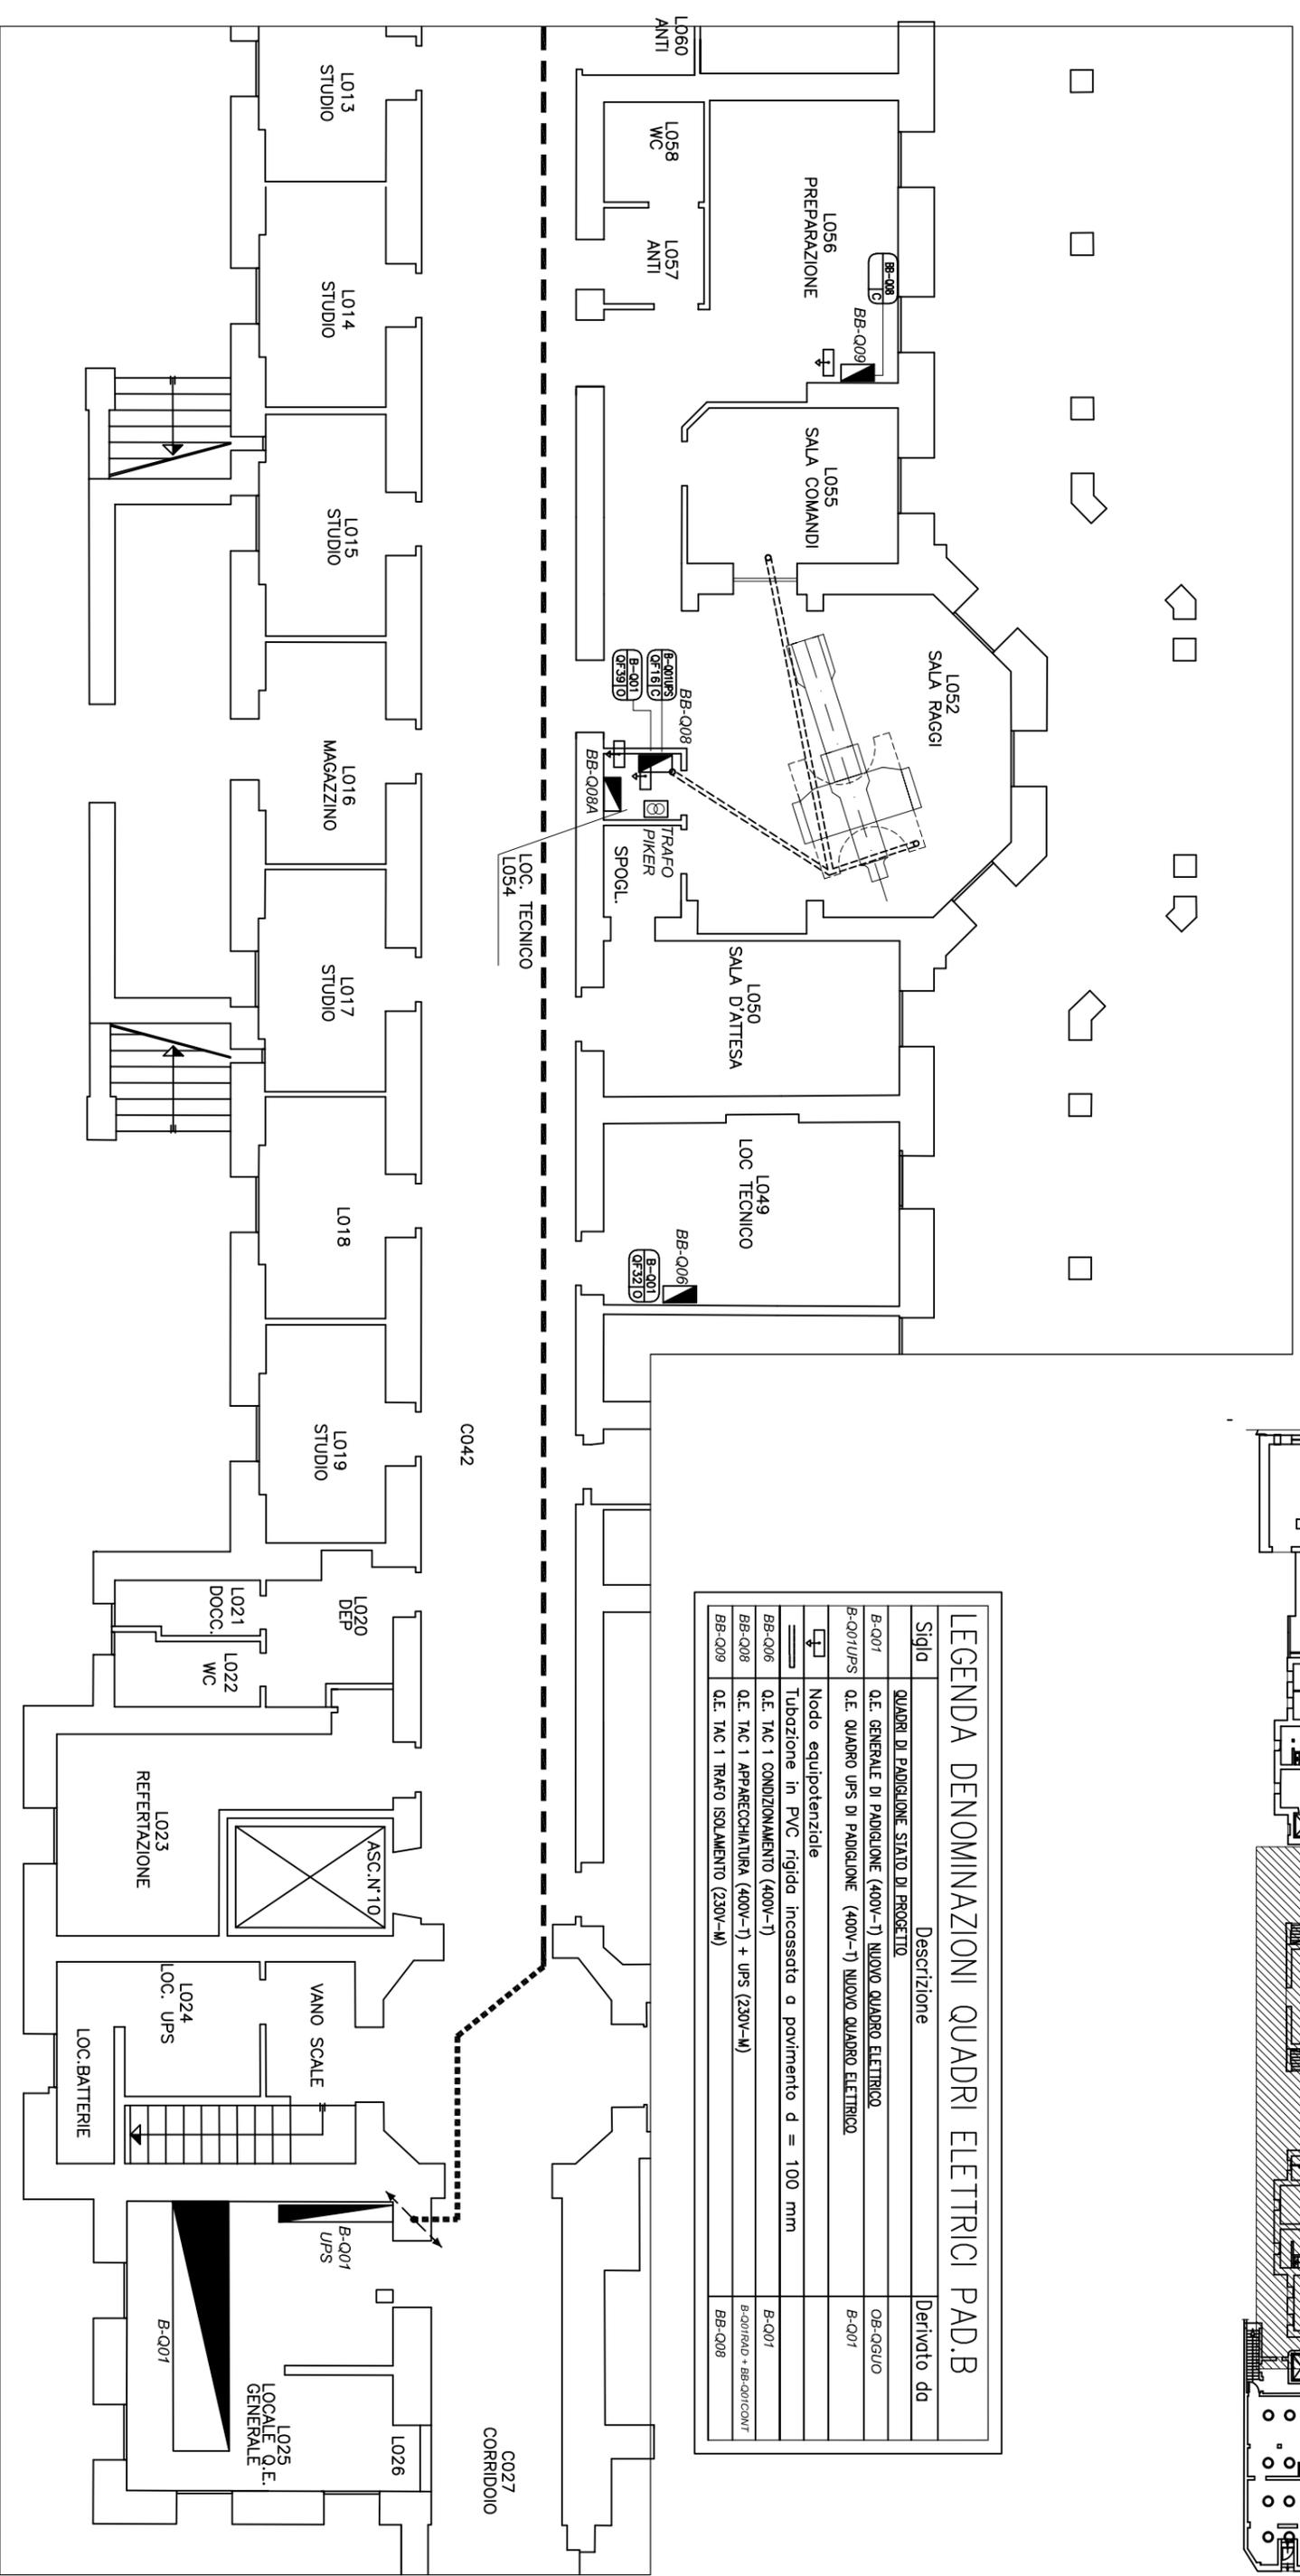

LEGENDA DENOMINAZIONI QUADRI ELETTRICI PAD.B

Sigla	Descrizione	Derivato da
B-Q01	QUADRI DI PADIGLIONE STATO DI PROGETTO	OB-QGUO
B-Q01	Q.E. GENERALE DI PADIGLIONE (400V-1) NUOVO QUADRO ELETTRICO	B-Q01
B-Q01/UPS	Q.E. QUADRO UPS DI PADIGLIONE (400V-1) NUOVO QUADRO ELETTRICO	B-Q01
☐	Nodo equipotenziale	
▬	Tubogzione in PVC rigida incassata a pavimento d = 100 mm	B-Q01
BB-Q06	Q.E. TAC 1 CONDIZIONAMENTO (400V-1)	B-Q01
BB-Q08	Q.E. TAC 1 APPARECCHIATURA (400V-1) + UPS (230V-M)	B-Q01/RAID + BB-Q01/CONT
BB-Q09	Q.E. TAC 1 TRAFI ISOLAMENTO (230V-M)	BB-Q08

SERVIZIO SANITARIO REGIONALE
EMILIA-ROMAGNA
 Azienda Unità Sanitaria Locale di Bologna
 Dipartimento Tecnico Patrimoniale

Istituto delle Scienze Neurologiche
 Istituto di Ricovero e Cura a Carattere Scientifico

Oggetto
 Ospedale Bellaria padiglione B piano base

Edificio—Presidio
 Planimetria con dislocazioni Quadro

Data
 Scala

FOGLIO 1 DI 1
 Arch.

Agg.
 Agg. ---