




## KEY PLAN

SI RIMANDA ALL'IMPRESA ESECUTRICE, PRIMA DELL'INIZIO DEI LAVORI, LA VERIFICA DELLE QUOTE E DELLE EFFETTIVE DIMENSIONI, RELATIVE ALLE STRUTTURE OGGETTO DI INTERVENTO

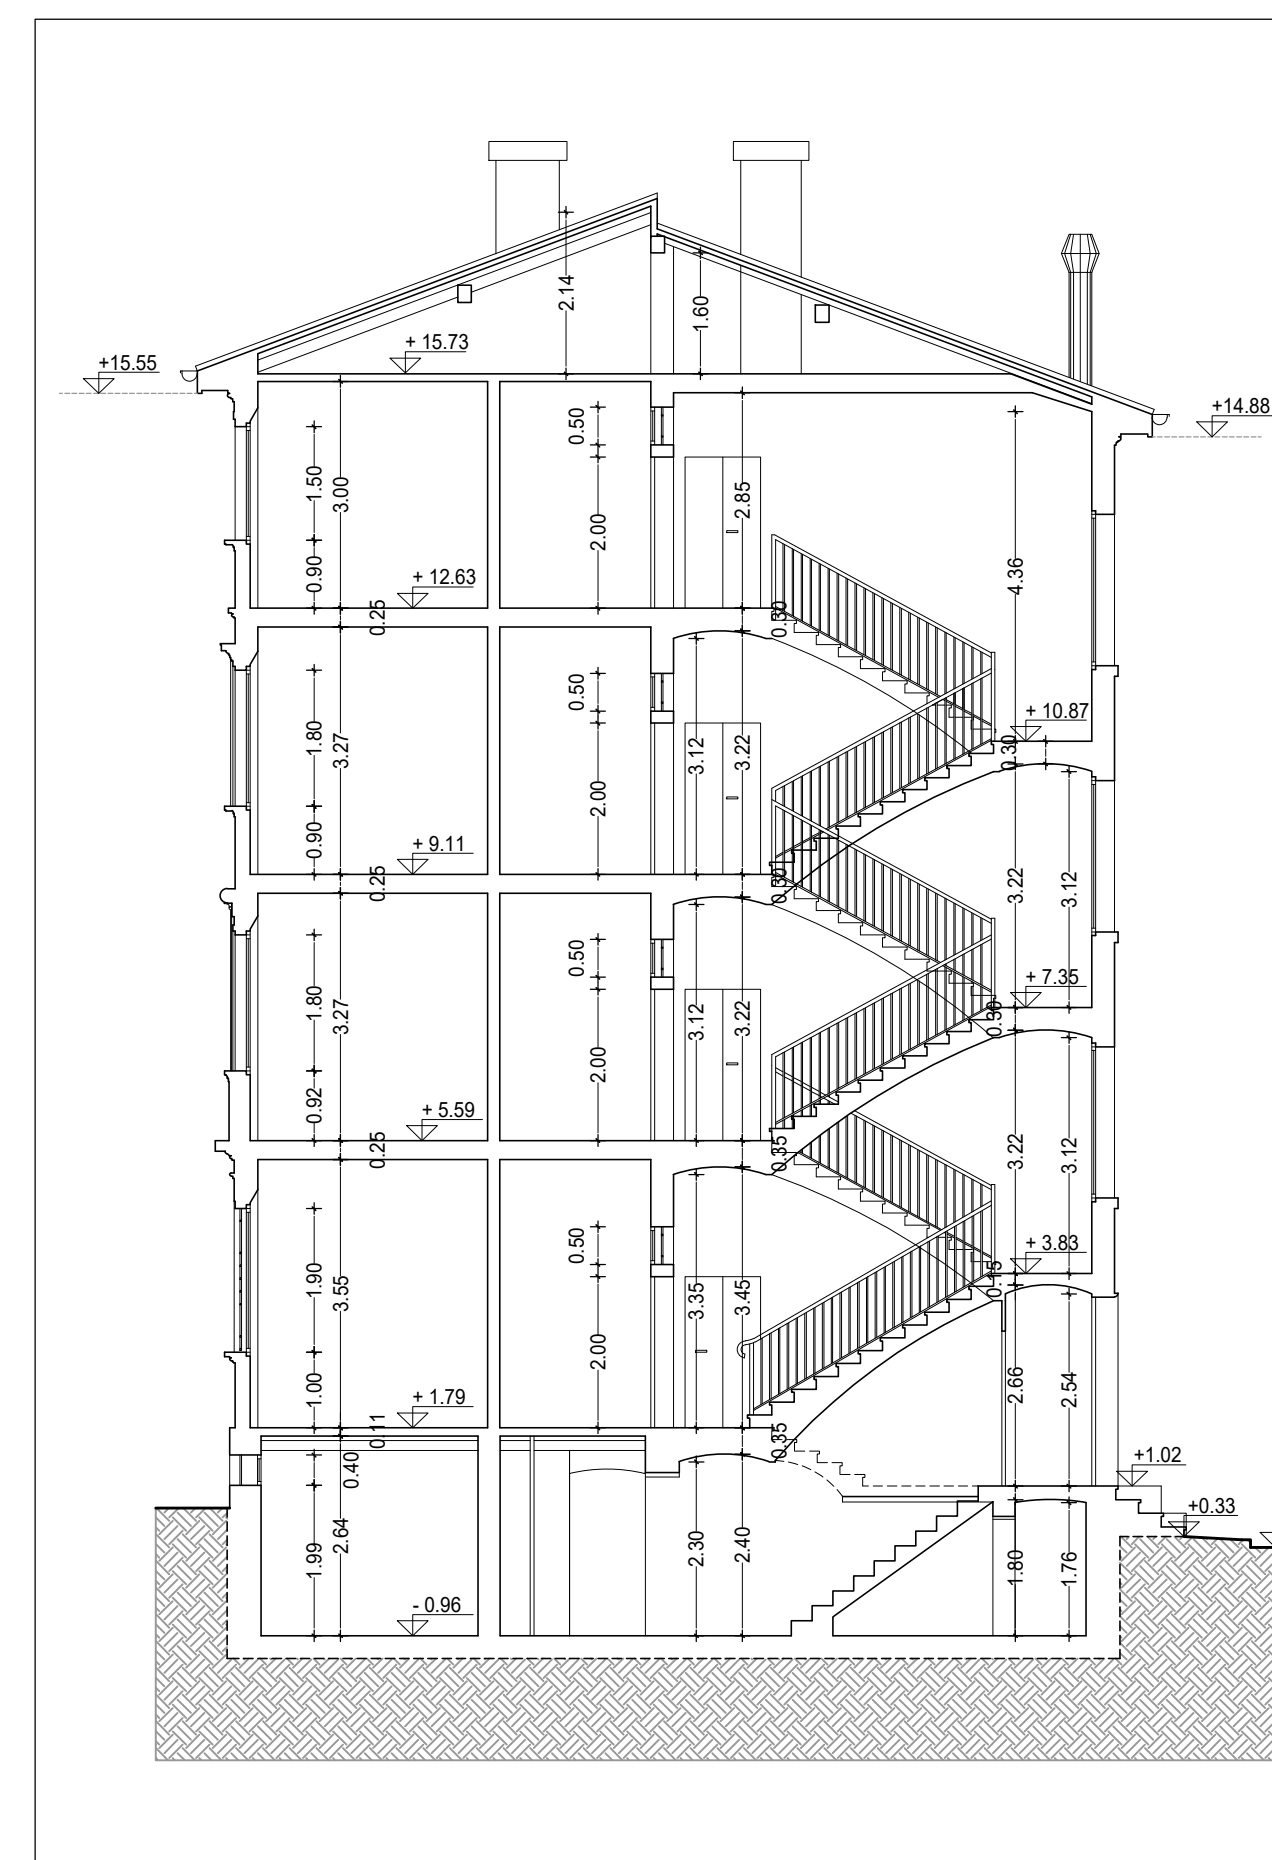

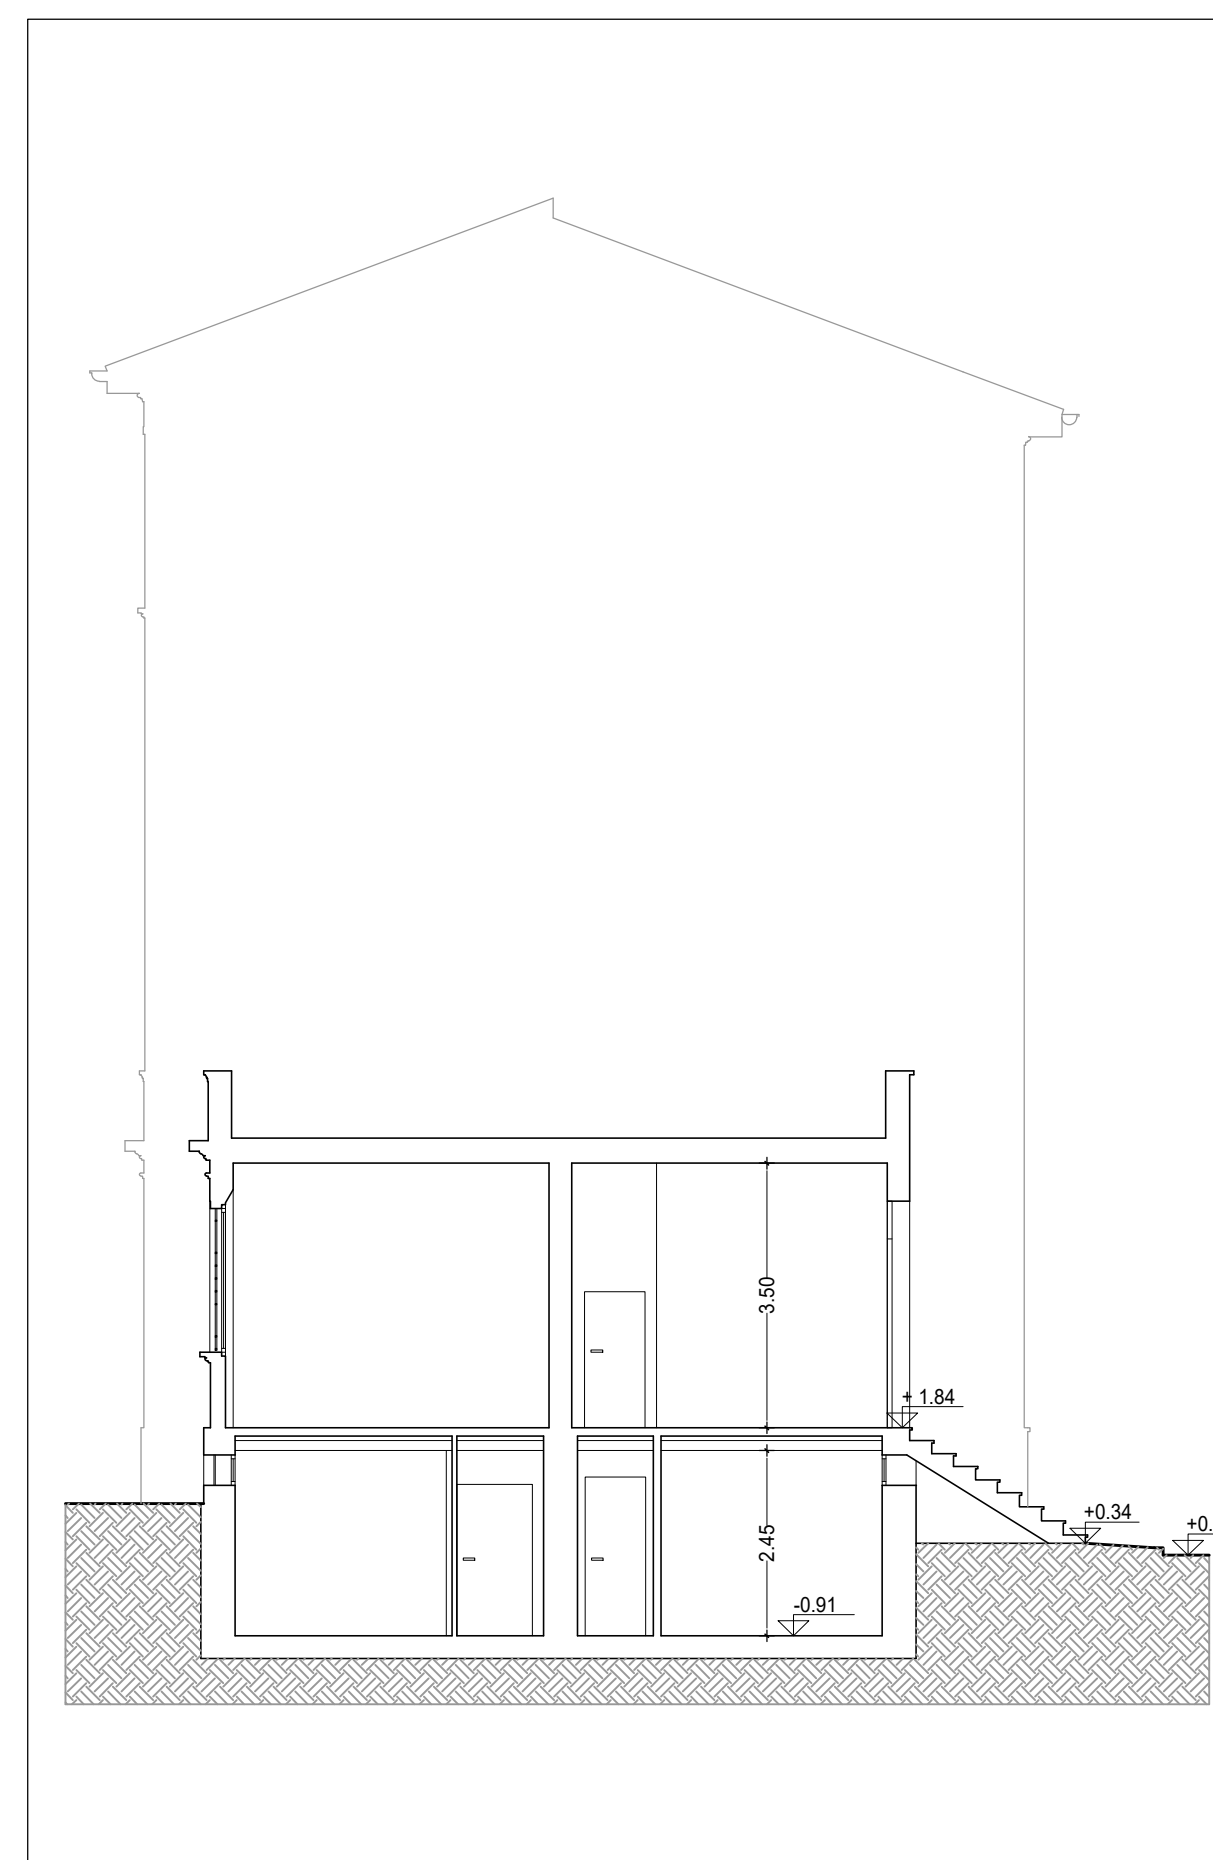

**acer**

azienda casa emilia - romagna  
provincia di bologna

Piazza della Resistenza 4 - 41122  
Bologna - BO  
tel. 051 256211 fax 051 554336  
Codice Fiscale - Partita IVA n. Registro  
Imprese di Bologna n. 0332270372  
sito web: www.acerbologna.it  
posta elettronica: info@acerbologna.it

# INTERVENTO

**FONDO COMPLEMENTARE AL PIANO NAZIONALE DI RIPRESA E RESILIENZA  
PROGRAMMA "SICURO, VERDE E SOCIALE: RIQUALIFICAZIONE DELL'EDILIZIA RESIDENZIALE PUBBLICA"**

**PROGETTO DI MANUTENZIONE STRAORDINARIA PER IL RESTAURO E RISANAMENTO  
CONSERVATIVO DI DUE CASAMENTI A CORTE SITI IN  
COMUNE DI BOLOGNA LOCALITA' CIRENAICA.  
VIA LIBIA CIV. 29+51 PER COMPLESSIVI 70 ALLOGGI  
DI ERP CON RELATIVE PERTINENZE E TALI COMUNI**

LOTTO **3053/PN\_2**

## PROGETTO ESECUTIVO

TAV.		OGGETTO		DATA	
A.18		STATO DI FATTO SEZIONI CORPO SUD		Settembre 2022	
SCALA				N. DISEGNO	
1:100				41748	
VERSIONE	DESCRIZIONE	DATA	REDATTO	VERIFICATO	APPROVATO
01	PRIMA EMISSIONE	Settembre 2022	F. TOSCHI	N. LEONE	N. LEONE
02					
03					

<p><b>Il Progettista Architettonico</b></p> <p>Arch. Francesco Tovolì Ing. Nicola Leone SIDEI, Ingegneria Srl Via Isarco, 13 40055 Villanova di Castenaso (BO)</p>	<p><b>Il Progettista Strutturale</b></p> <p>Ing. Nicola Leone SIDEI, Ingegneria Srl Via Isarco, 13 40055 Villanova di Castenaso (BO)</p>	<p><b>Il Progettista Impianti Elettrici</b></p> <p>Ing. Nicola Leone SIDEI, Ingegneria Srl Via Isarco, 13 40055 Villanova di Castenaso (BO)</p>	<p><b>Il Progettista Impianti Meccanici</b></p> <p>Ing. Nicola Leone SIDEI, Ingegneria Srl Via Isarco, 13 40055 Villanova di Castenaso (BO)</p>
<p><b>Il Coordinatore della Sicurezza in Fase Progettuale</b></p> <p>Ing. Nicola Leone SIDEI, Ingegneria Srl Via Isarco, 13 40055 Villanova di Castenaso (BO)</p>	<p><b>Il Coordinatore per la progettazione</b></p> <p>Ing. Nicola Leone SIDEI, Ingegneria Srl Via Isarco, 13 40055 Villanova di Castenaso (BO)</p>	<p><b>Collaboratori Progettisti:</b></p> <p>Ing. Marco Venturini Ing. Tulliana Dalmonte Geom. Alessio Breviglieri Arch. Domenico Condi Geom. Arianna Dandini P. Andrea Gambellini Ing. Cosimo Olmi</p>	
<p><b>Responsabile del Procedimento</b></p> <p>Ing. Antonio Fighi ACER Bologna Piazza della Resistenza, 4 41122 Bologna</p>	<p><b>Il Dirigente Responsabile del Servizio Tecnico</b></p> <p>Ing. Antonio Fighi ACER Bologna Piazza della Resistenza, 4 41122 Bologna</p>	<p><b>Il Direttore Generale</b></p> <p>Avv. Francesco NBI ACER Bologna Piazza della Resistenza, 4 41122 Bologna</p>	<p><b>Il Presidente</b></p> <p>Marco Barzatti ACER Bologna Piazza della Resistenza, 4 41122 Bologna</p>

Mod. PR514M - Ed. 1 Rev. 2 del 22/01/2014