




SEZIONE A-A




SEZIONE G-G




SEZIONE C-C

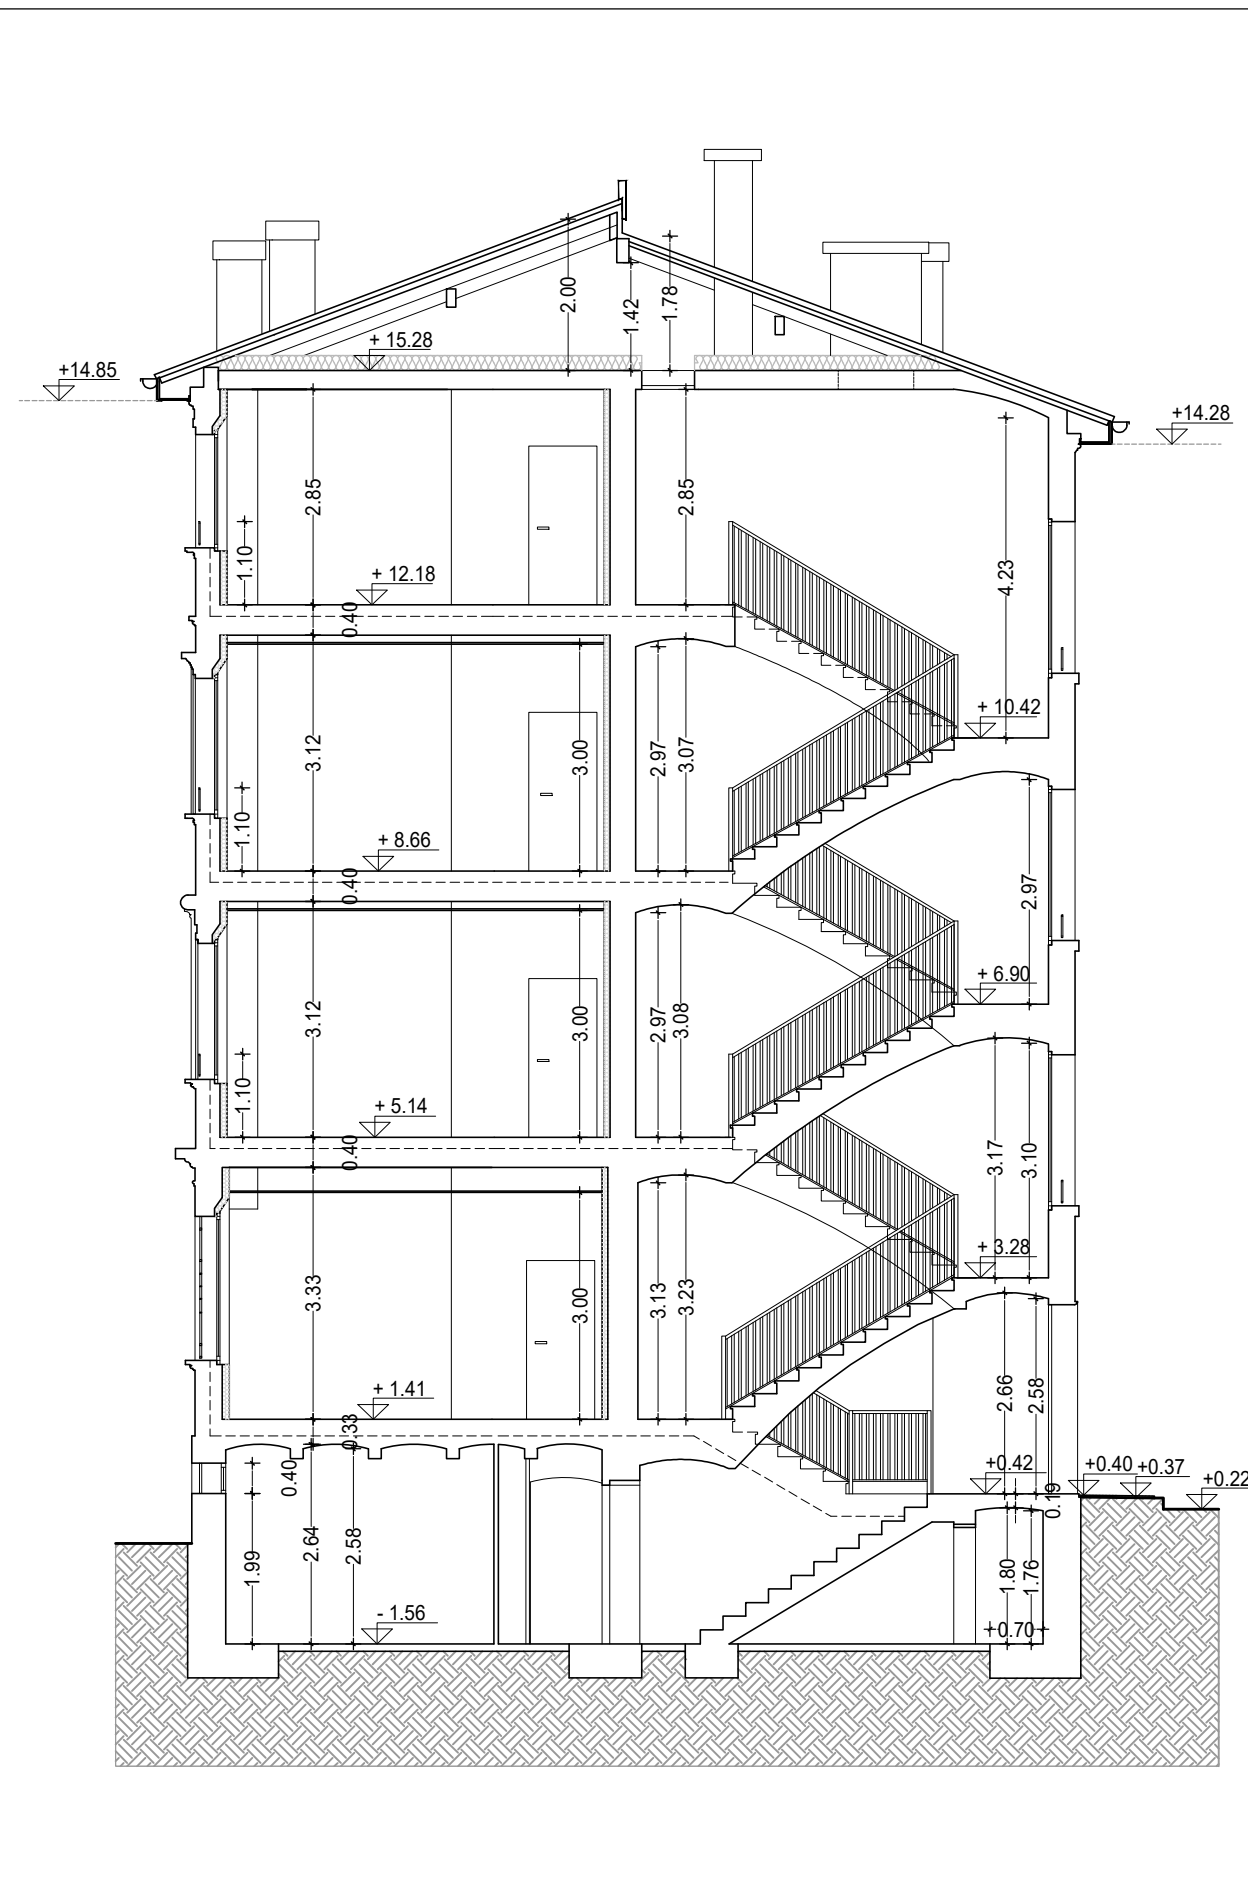


SEZIONE B-B

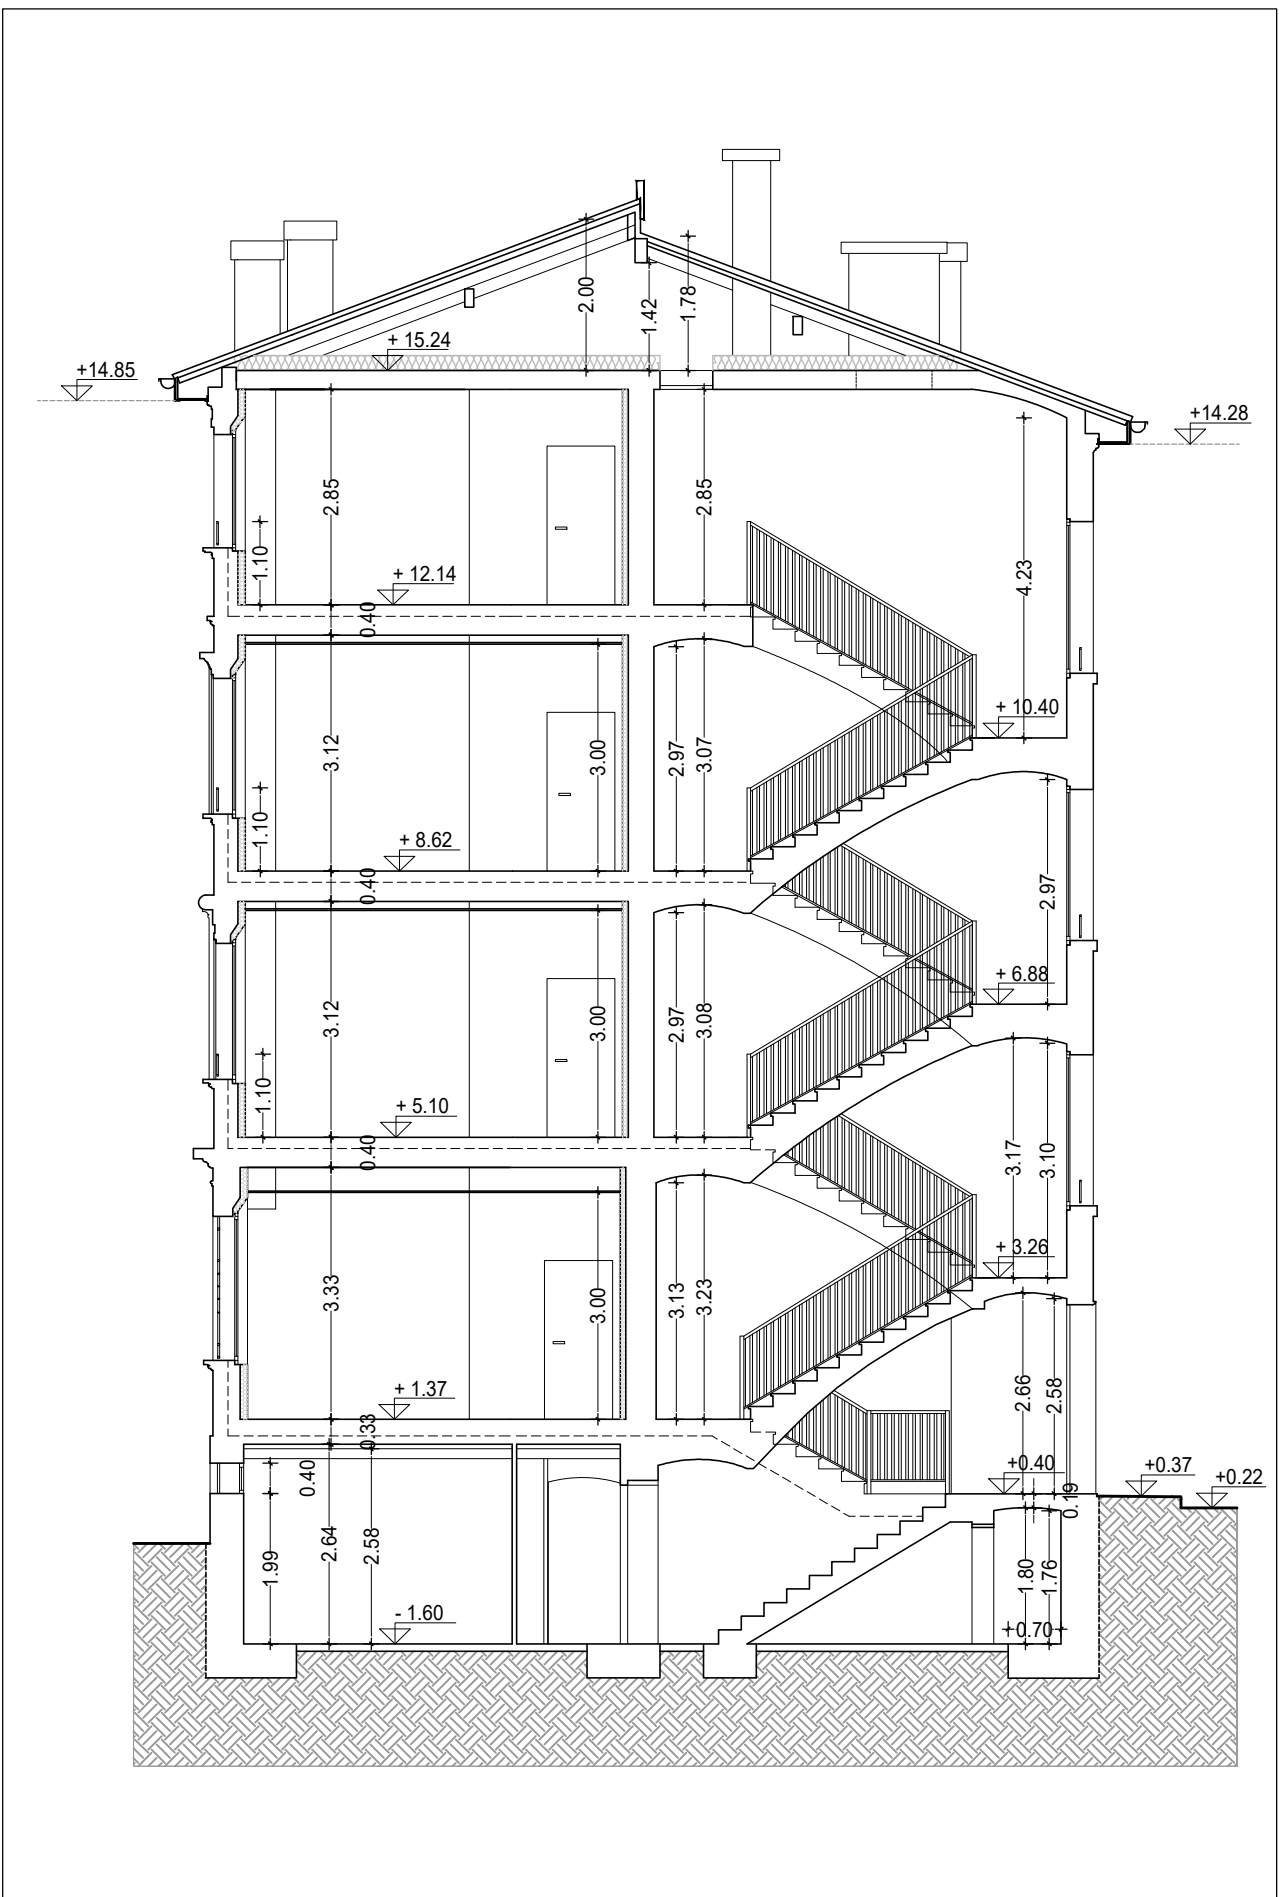


SEZIONE D-D

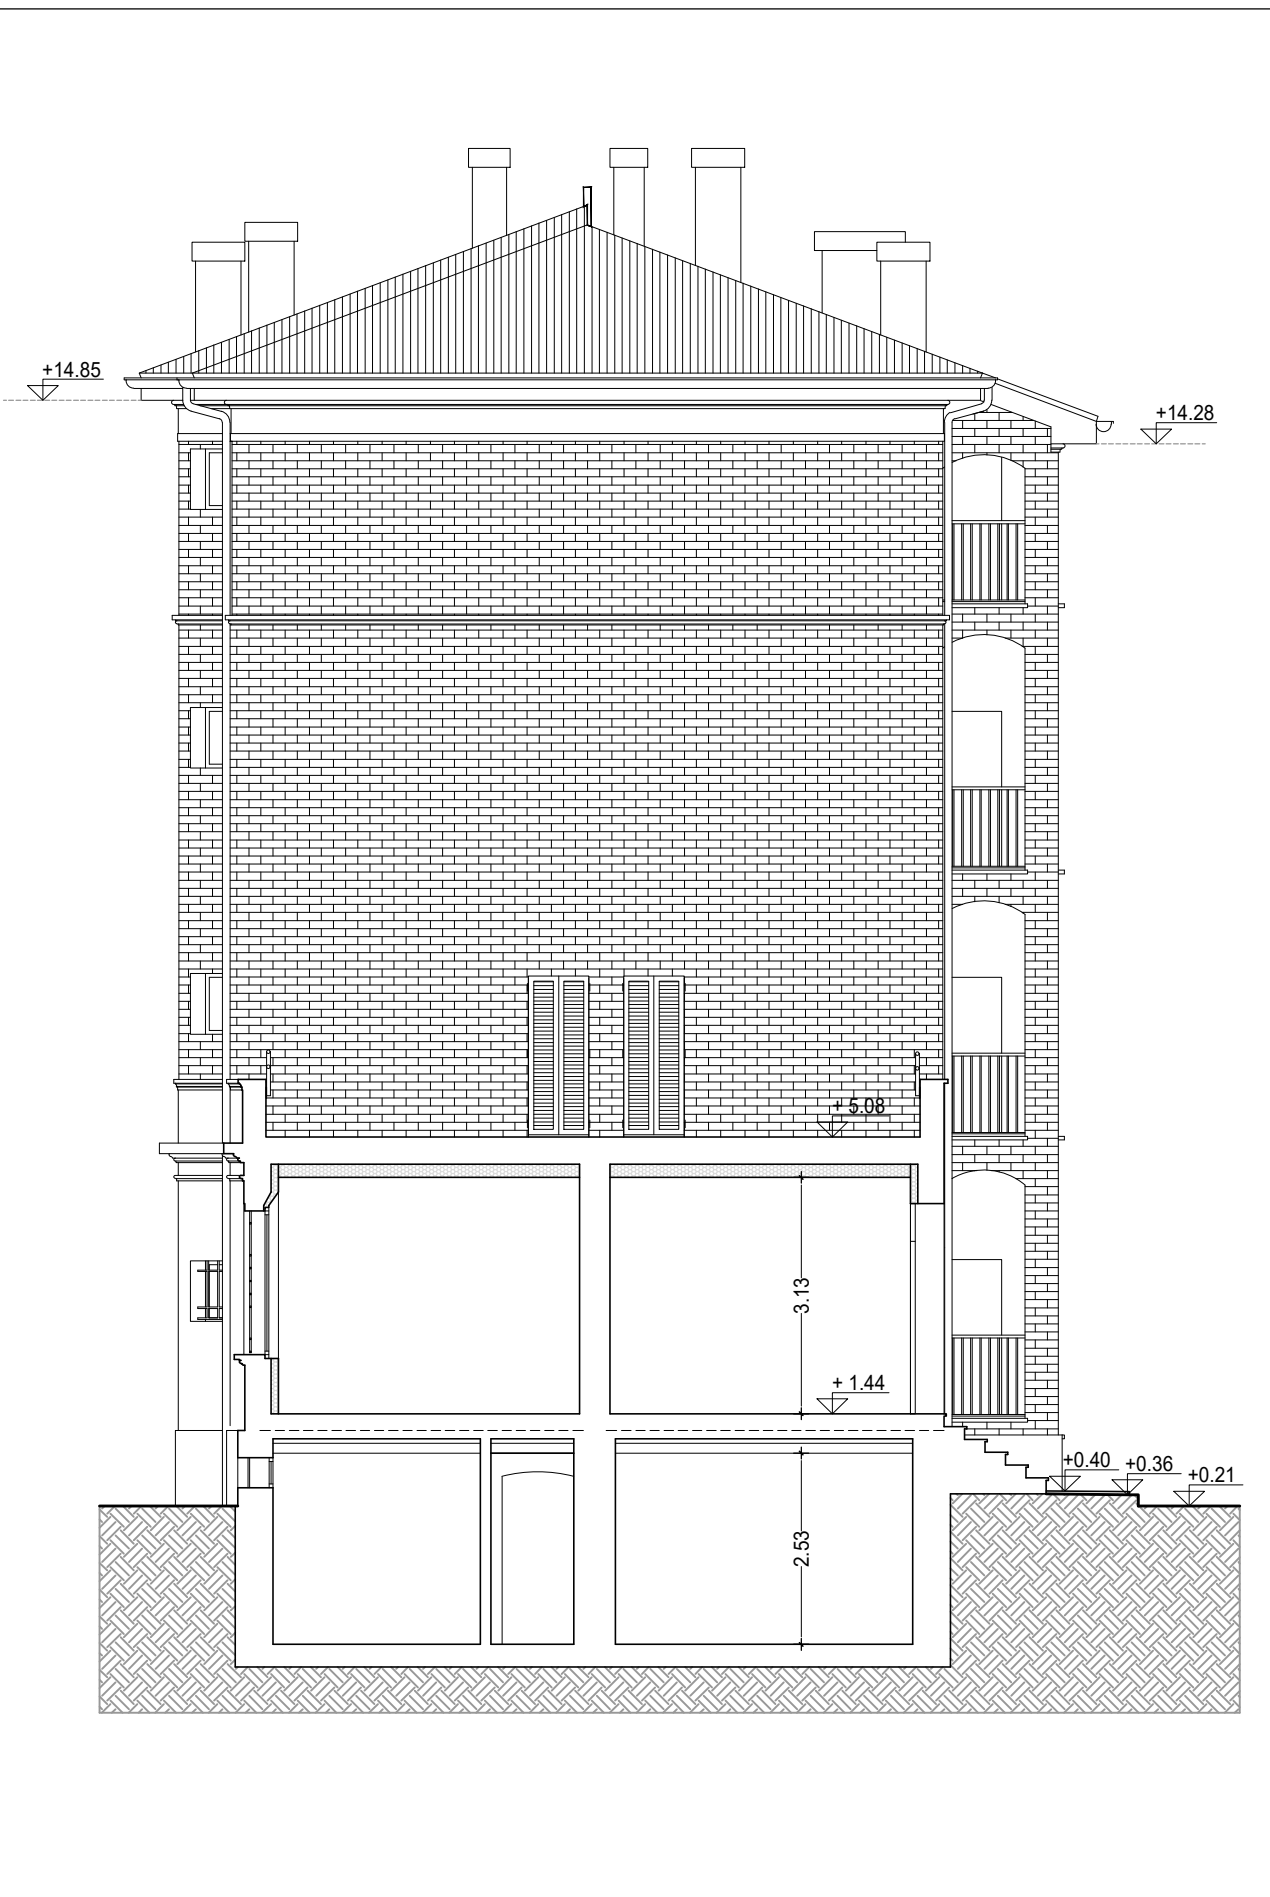

SEZIONE E-E

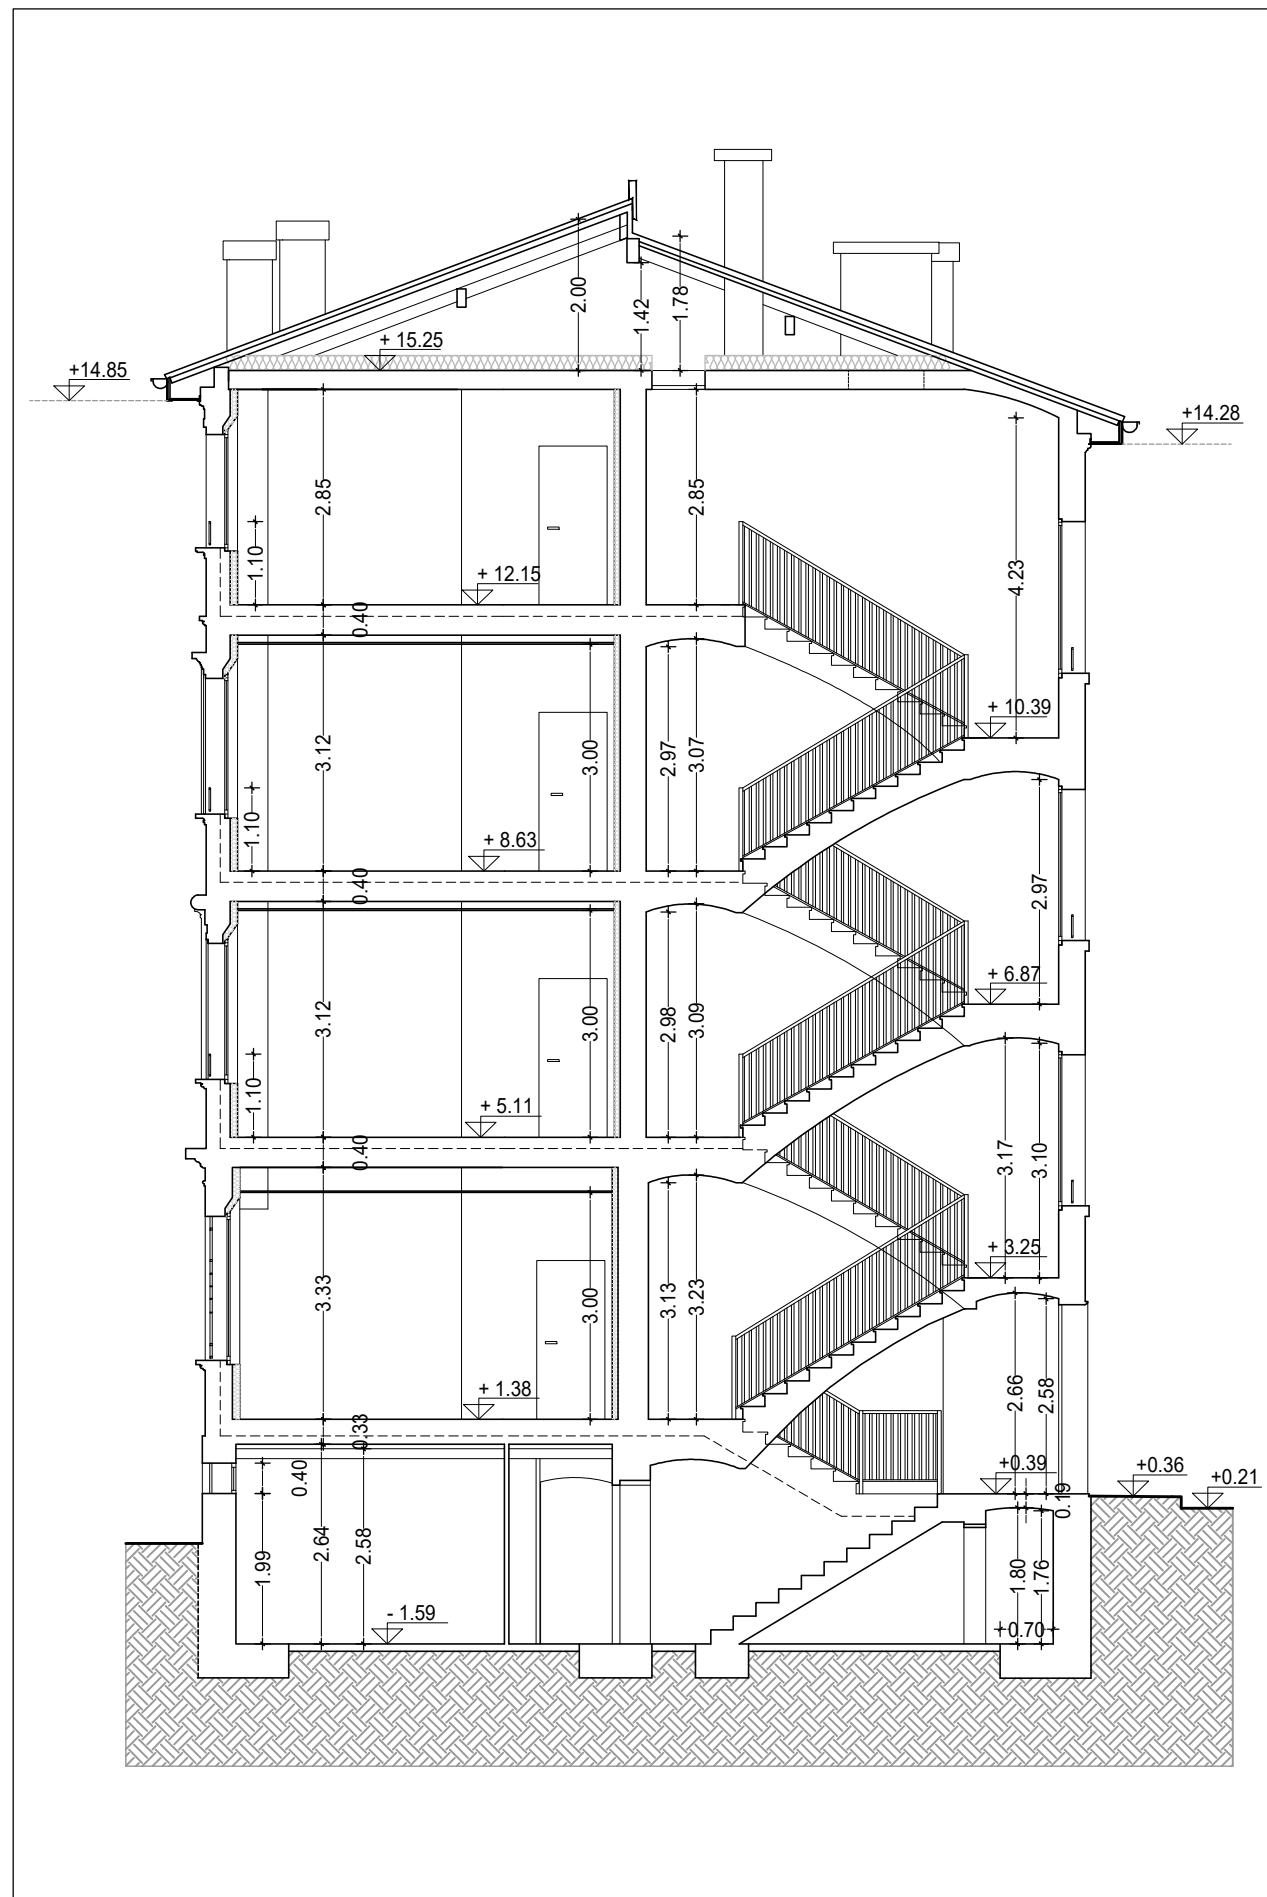

SEZIONE F-F

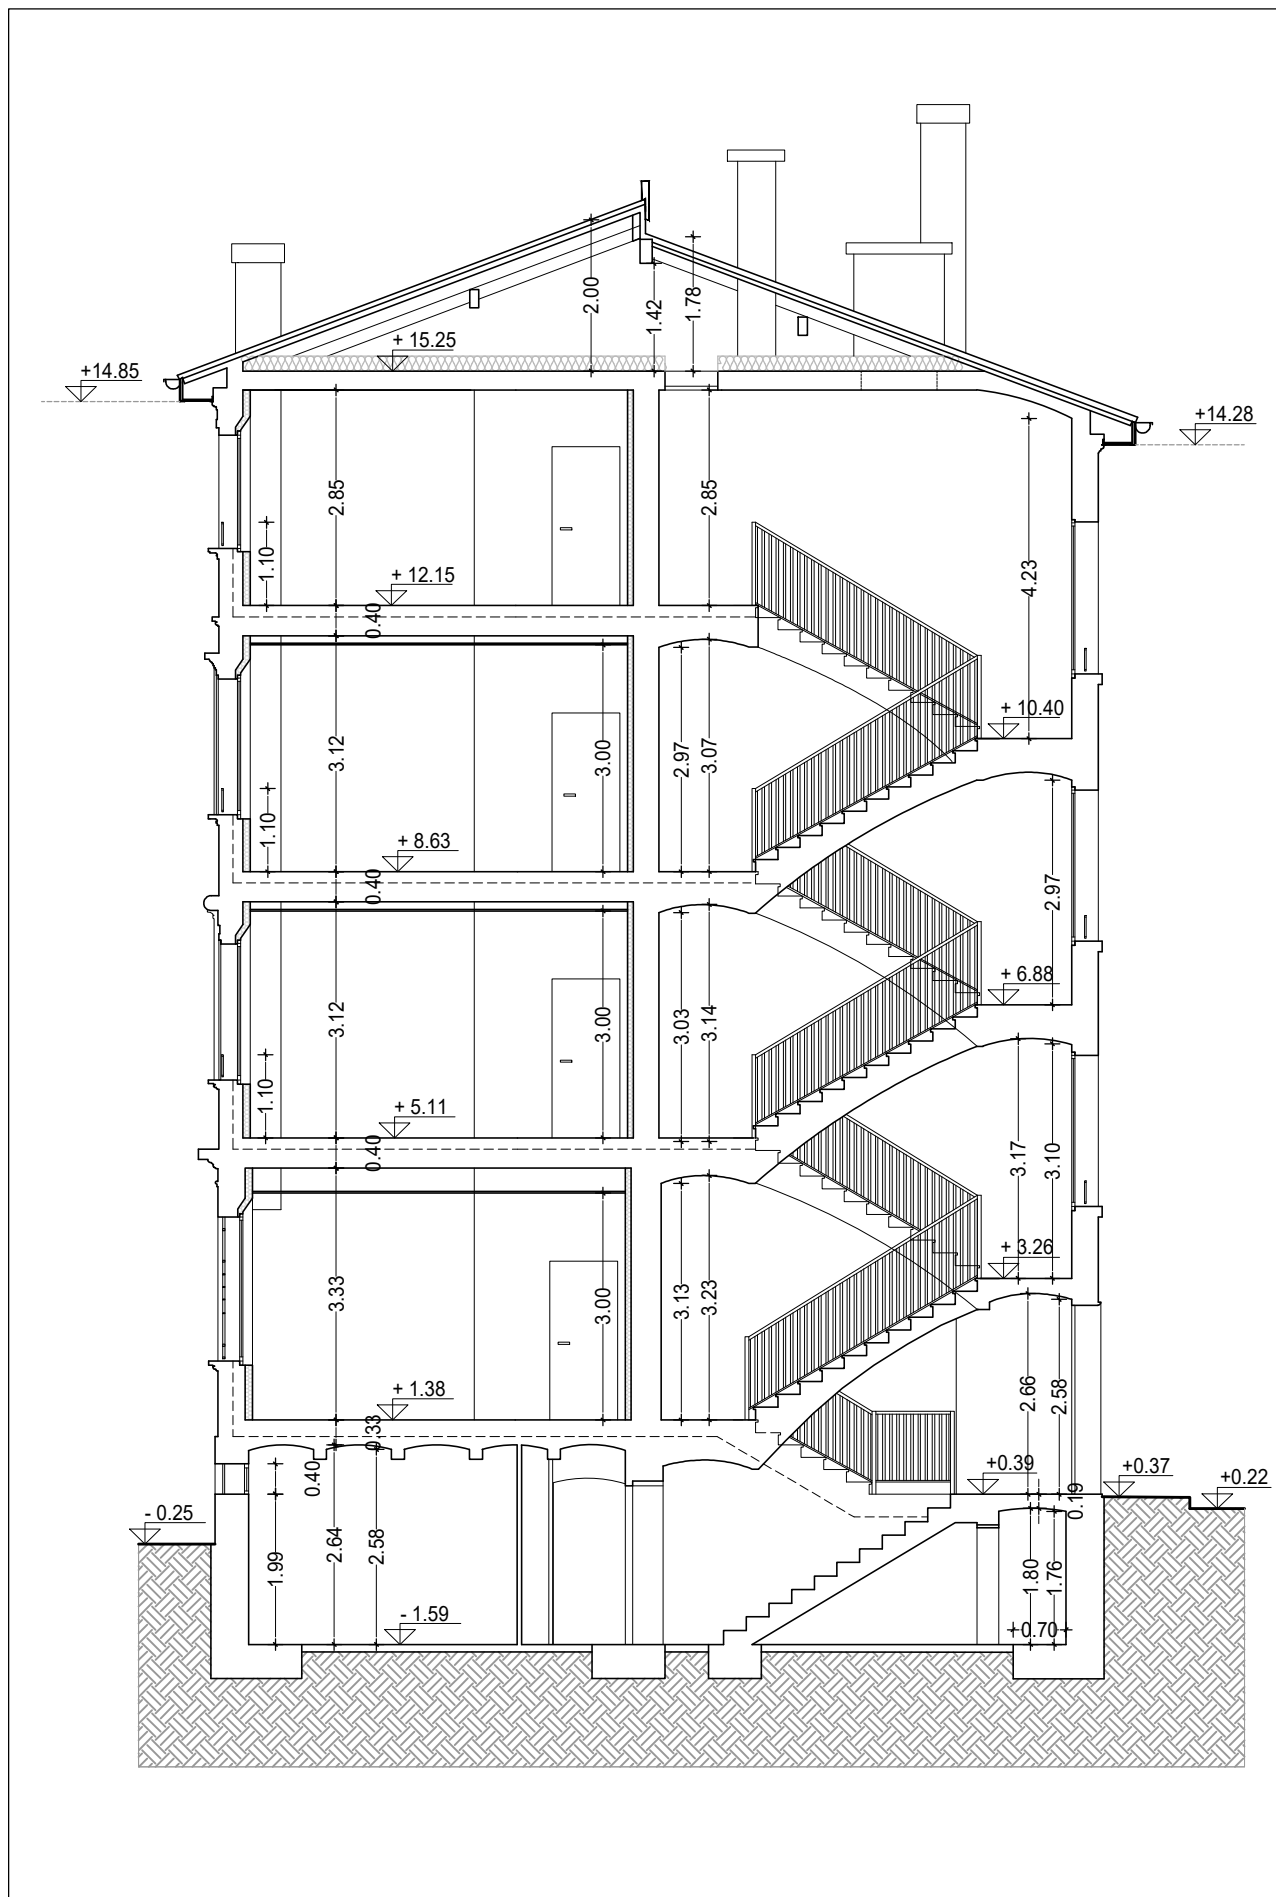

SEZIONE H-H



KEY PLAN

SI RIMANDA ALL'IMPRESA ESECUTRICE, PRIMA DELL'INIZIO DEI LAVORI, LA VERIFICA DELLE QUOTE E DELLE EFFETTIVE DIMENSIONI, RELATIVE ALLE STRUTTURE OGGETTO DI INTERVENTO.

macer
azienda casa emilia - romagna
provincia di bologna

Piazza della Resistenza 4 - 40122
Bologna - BO
tel. 051 235111 fax 051 554335
Codice Fiscale - Partita IVA e Registro
Imprese di Bologna n. 0302270702
sito web: www.aceritologna.it
posta elettronica: info@acertologna.it

INTERVENTO
FONDO COMPLEMENTARE AL PIANO NAZIONALE DI RIPRESA E RESILIENZA
PROGRAMMA "SICURO, VERDE E SOCIALE: RIQUALIFICAZIONE DELL'EDILIZIA RESIDENZIALE PUBBLICA"
PROGETTO DI MANUTENZIONE STRAORDINARIA PER IL RESTAURO E RISANAMENTO
CONSERVATIVO DI DUE CASAMENTI A CORTE SITI IN
COMUNE DI BOLOGNA LOCALITA' CIRENAICA.
VIA LIBIA CIV. 29+51 PER COMPLESSIVI 70 ALLOGGI
DI ERP CON RELATIVE PERTINENZE E PARTI COMUNI
LOTTO 3053/PN_2

PROGETTO ESECUTIVO

TAV.		OGGETTO	DATA			
A.35			Settembre 2022			
SCALA			N. DISEGNO			
1:100		41763				
VERSIONE	DESCRIZIONE		DATA	REDATTO	VERIFICATO	APPR.
00	PRIMA EMISSIONE		Settembre 2022	F. TOSCHI	N. LEONE	N. LEONE
01						
02						
03						

Il Progettista Architettonico Arch. Francesca Tostoli Ing. Nicola Leone SIDEI Ingegneria Srl Via Torino, 13 40055 Villanova di Castenaso (BO)	Il Progettista Strutturale Ing. Nicola Leone SIDEI Ingegneria Srl Via Torino, 13 40055 Villanova di Castenaso (BO)	Il Progettista Impianti Elettrici Ing. Nicola Leone SIDEI Ingegneria Srl Via Torino, 13 40055 Villanova di Castenaso (BO)	Il Progettista Impianti Meccanici Ing. Nicola Leone SIDEI Ingegneria Srl Via Torino, 13 40055 Villanova di Castenaso (BO)
Il Coordinatore della Sicurezza in Fase Progettuale Ing. Nicola Leone SIDEI Ingegneria Srl Via Torino, 13 40055 Villanova di Castenaso (BO)	Il Coordinatore per la Progettazione Ing. Nicola Leone SIDEI Ingegneria Srl Via Torino, 13 40055 Villanova di Castenaso (BO)	Collaboratori Progettisti: Ing. Marco Venturini Ing. Federico Damiano Geom. Alessio Bregliotti Arch. Domenico Caracci Geom. Arianna Danelli P. L. Andrea Giamberini Ing. Cesare Orsini	
Responsabile del Procedimento Ing. Antonio Frighi ACER Bologna Piazza della Resistenza, 4 40122 Bologna	Il Dirigente Responsabile del Servizio Tecnico Ing. Antonio Frighi ACER Bologna Piazza della Resistenza, 4 40122 Bologna	Il Direttore Generale Avv. Francesco NIS ACER Bologna Piazza della Resistenza, 4 40122 Bologna	Il Presidente Marco Bertuzzi ACER Bologna Piazza della Resistenza, 4 40122 Bologna