




CTR - Scala 1:5000

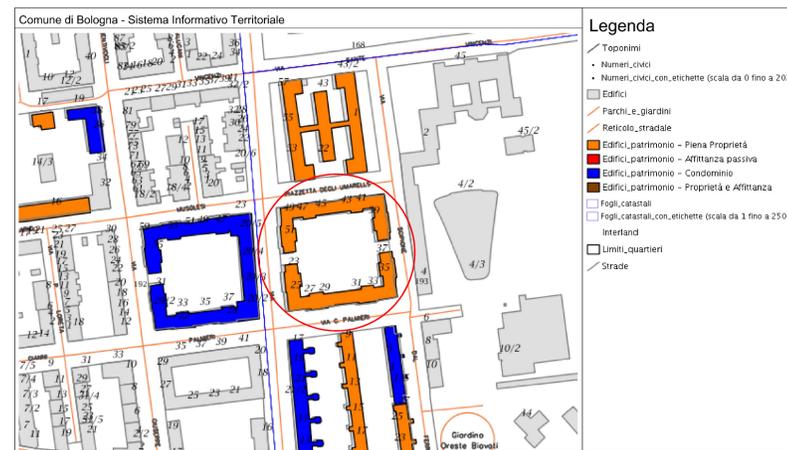

CTC - Scala 1:1000



MAPPA CATASTALE - Scala 1:1000



FOTOGRAFIA AEREA - Scala 1:2000



PUG - Scala 1:1000



TAVOLA DEI VINCOLI - Scala 1:1000

- Legenda**
- Toponimi
 - Numeri_civici
 - Numeri_civici_con_etichette (scala da 0 fino a 2020)
 - Edifici
 - Parchi_e_giardini
 - Reticolo_stradale
 - Edifici_patrimonio - Piena Proprietà
 - Edifici_patrimonio - Affinità passiva
 - Edifici_patrimonio - Condominio
 - Edifici_patrimonio - Proprietà e Affinità
 - Fogli_catastali
 - Fogli_catastali_con_etichette (scala da 1 fino a 25000)
 - Interland
 - Limiti_quartieri
 - Strade

macer azienda casa emilia - romagna provincia di bologna

Piazza della Resistenza 4 - 40122 Bologna (BO)
 tel. 051 262111 fax 051 554336
 Codice Fiscale - Partita IVA e Registro Imprese di Bologna n. 032270372
 sito web: www.macerbologna.it
 posta elettronica: info@macerbologna.it

INTERVENTO FONDO COMPLEMENTARE AL PIANO NAZIONALE DI RIPRESA E RESILIENZA
PROGRAMMA "SICURO, VERDE E SOCIALE: RIQUALIFICAZIONE DELL'EDILIZIA RESIDENZIALE PUBBLICA"
PROGETTO DI MANUTENZIONE STRAORDINARIA PER IL RESTAURO E RISANAMENTO
CONSERVATIVO DI DUE CASAMENTI A CORTE SITI IN
COMUNE DI BOLOGNA LOCALITÀ CIRENAICA
VIA LIBIA CIV. 29-51 PER COMPLESSIVI 70 ALLOGGI
DI ERP CON RELATIVE PERTINENZE E PARTI COMUNI

LOTTO: 3053/PN_2

PROGETTO ESECUTIVO

TAV. A 00	OGGETTO	DATA
SCALA VARIE	INQUADRAMENTO GENERALE	Settembre 2022
		TI. DISEGNO
		41728
VERGHE	DESCRIZIONE	DATA
01	PRIMA OSSERVAZIONE	01/09/2022
02		
03		

Il Progettista Architettonico Arch. Francesca Tovoli Ing. Nicola Leone SCEEL Ingegneria Srl Via Veneto, 15 40025 Villanova di Castenaso (BO)	Il Progettista Strutturale Ing. Nicola Leone SCEEL Ingegneria Srl Via Veneto, 15 40025 Villanova di Castenaso (BO)	Il Progettista Impianti Elettrici Ing. Nicola Leone SCEEL Ingegneria Srl Via Veneto, 15 40025 Villanova di Castenaso (BO)	Il Progettista Impianti Meccanici Ing. Nicola Leone SCEEL Ingegneria Srl Via Veneto, 15 40025 Villanova di Castenaso (BO)
Il Coordinatore della Sicurezza in Fase Progettuale Ing. Nicola Leone SCEEL Ingegneria Srl Via Veneto, 15 40025 Villanova di Castenaso (BO)	Il Coordinatore per la progettazione Ing. Nicola Leone SCEEL Ingegneria Srl Via Veneto, 15 40025 Villanova di Castenaso (BO)	Collaboratori Progettisti: Ing. Marco Venturini Ing. Federico Dall'Amore Geom. Alessio Broglieri Arch. Domenico Corbelli Geom. Andrea Danelli P. L. Andrea Garbellini Ing. Cesare Orsini	
Responsabile del Procedimento Ing. Antonio Fighi ACER Bologna Piazza della Resistenza, 4 40122 Bologna	Il Dirigente Responsabile del Servizio Tecnico Ing. Antonio Fighi ACER Bologna Piazza della Resistenza, 4 40122 Bologna	Il Direttore Generale Avv. Francesco MBI ACER Bologna Piazza della Resistenza, 4 40122 Bologna	Il Presidente Masso Bertucci ACER Bologna Piazza della Resistenza, 4 40122 Bologna

Mod. PSTSM ES 1 Rev. 2 del 22/01/2014