




SEZIONE A-A




SEZIONE G-G




SEZIONE C-C

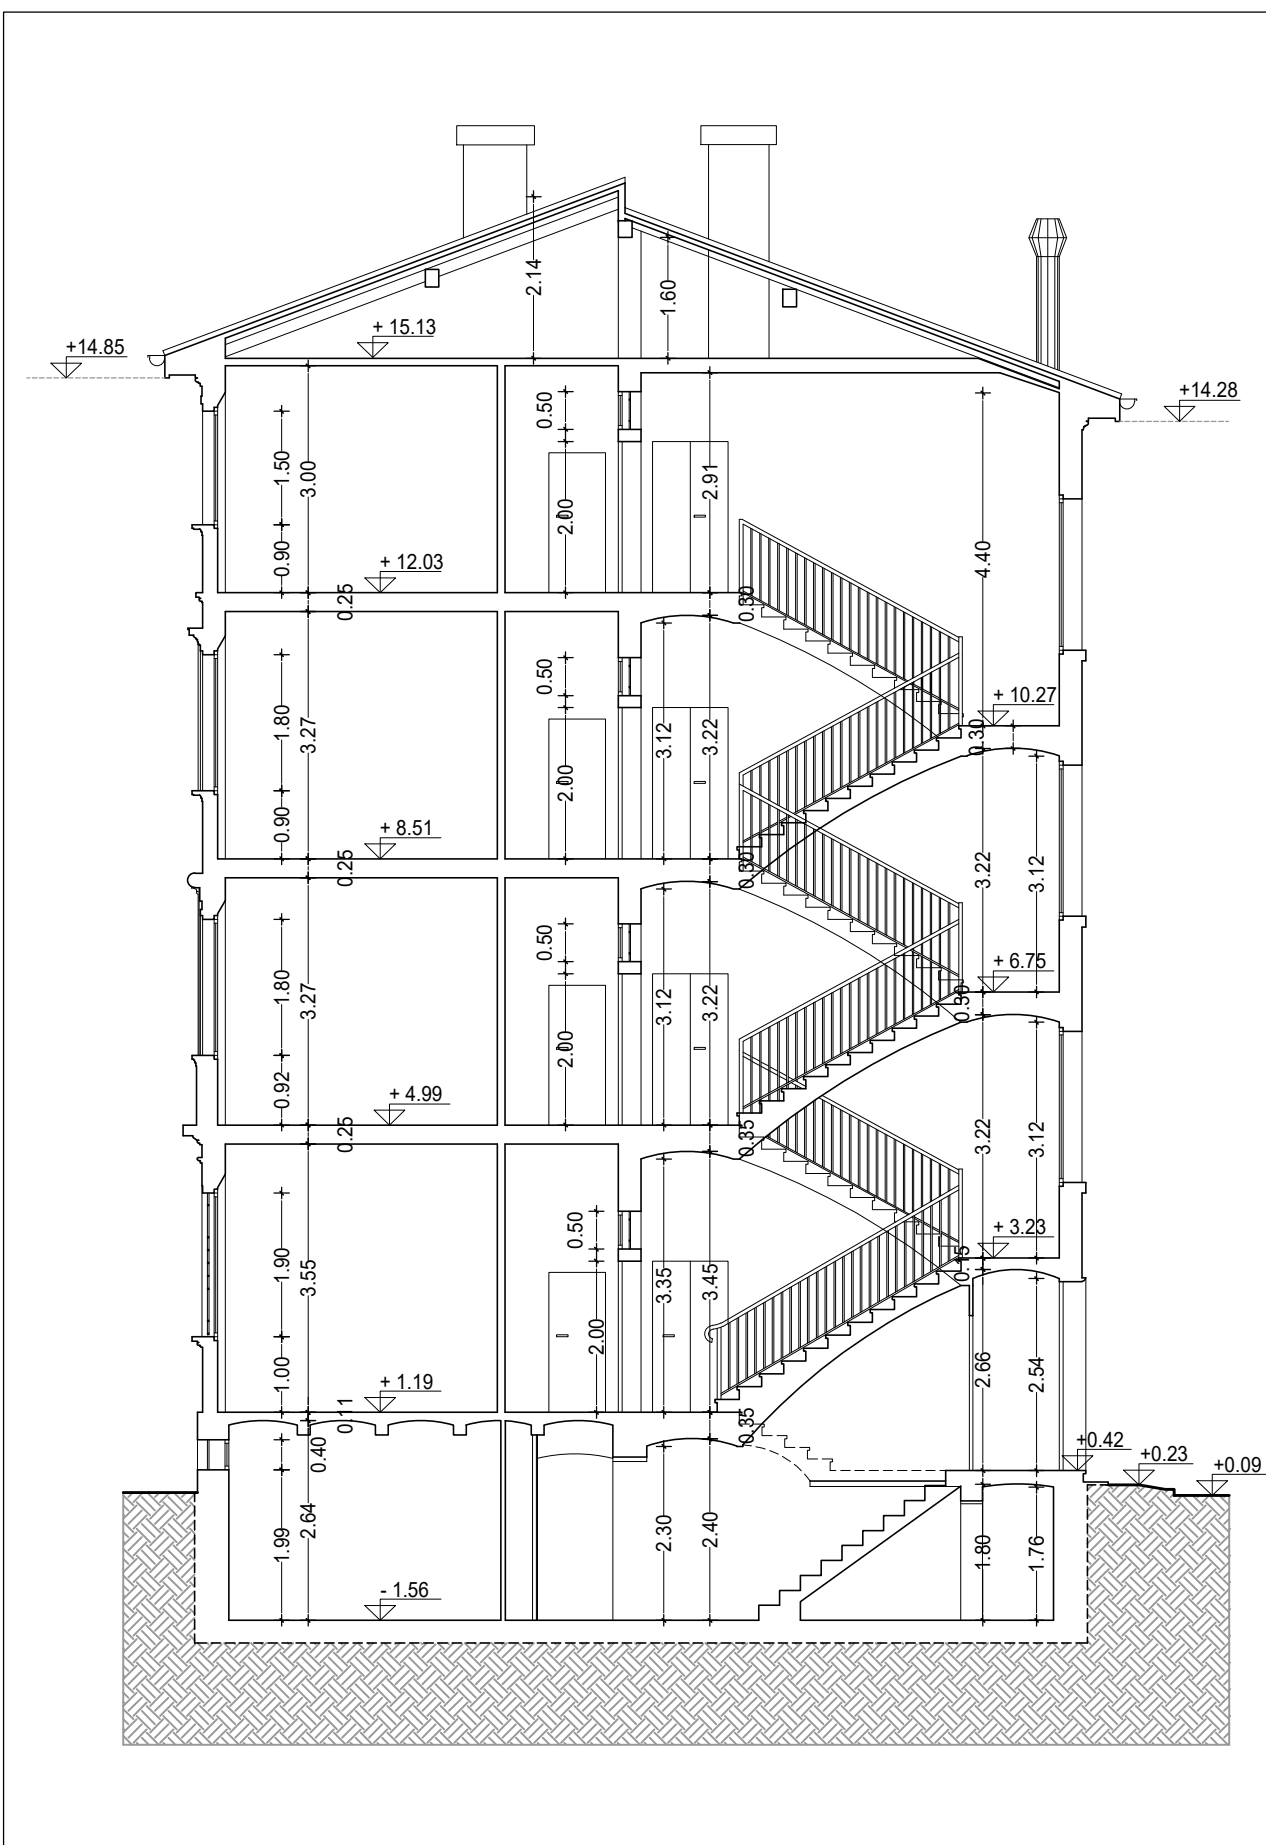


SEZIONE B-B

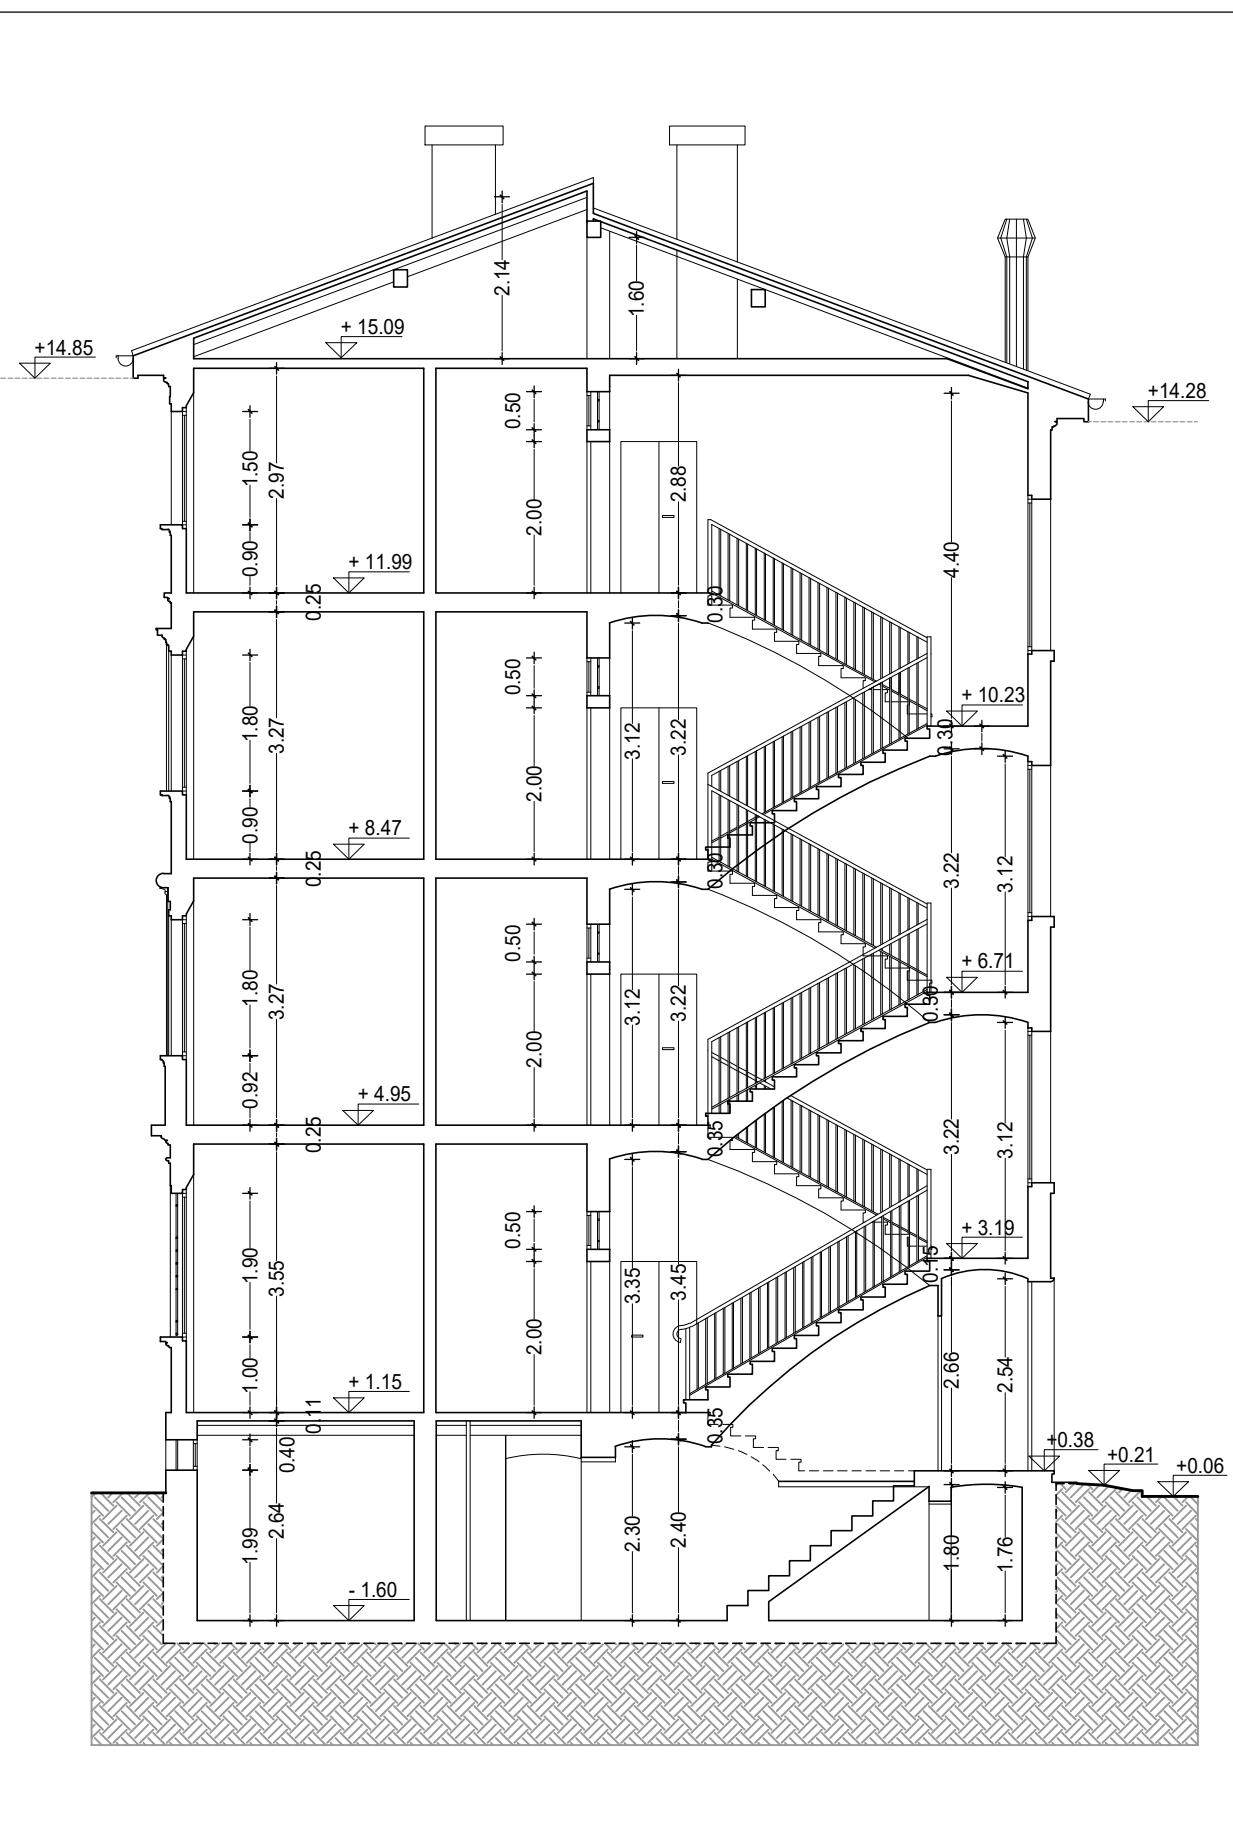


SEZIONE D-D

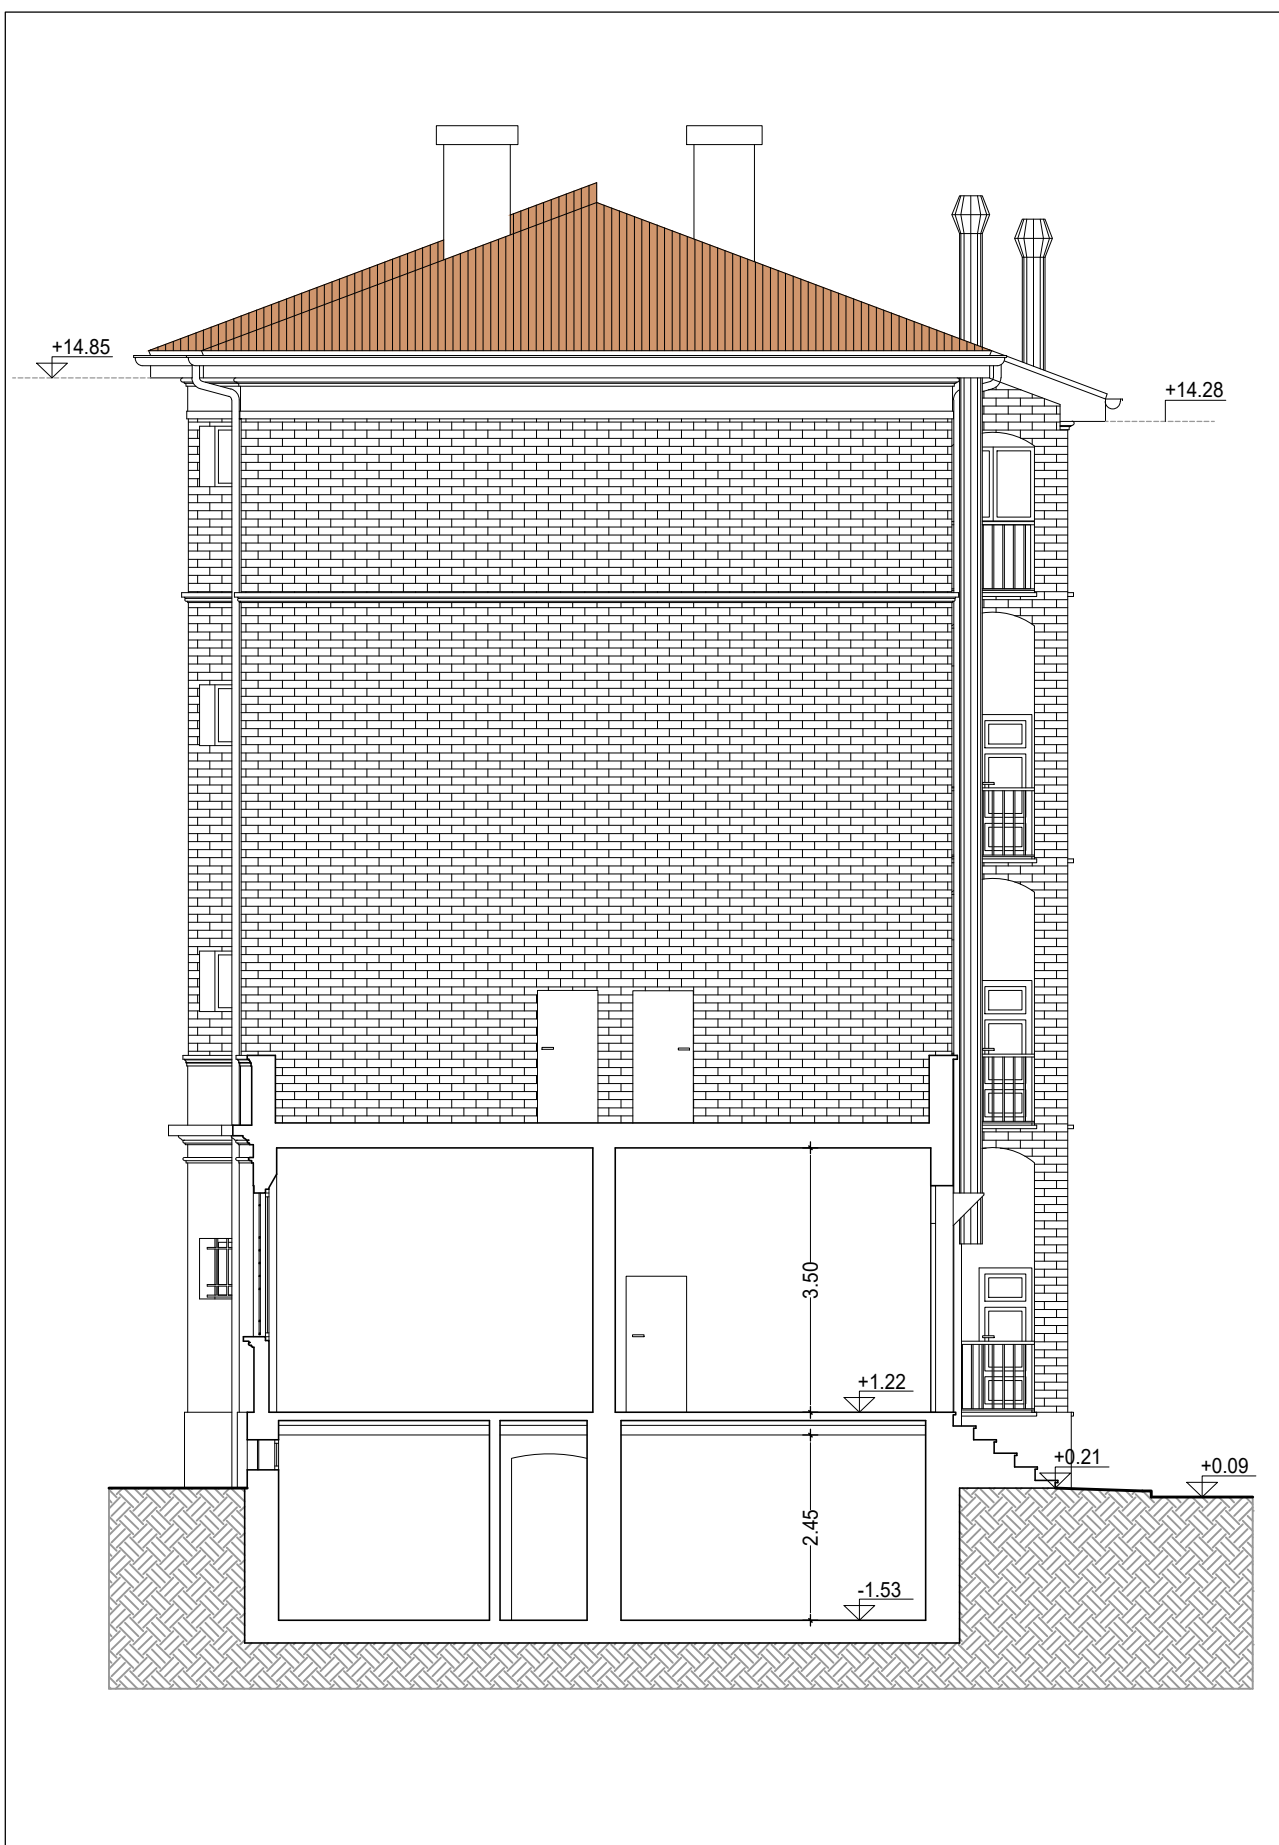


SEZIONE E-E

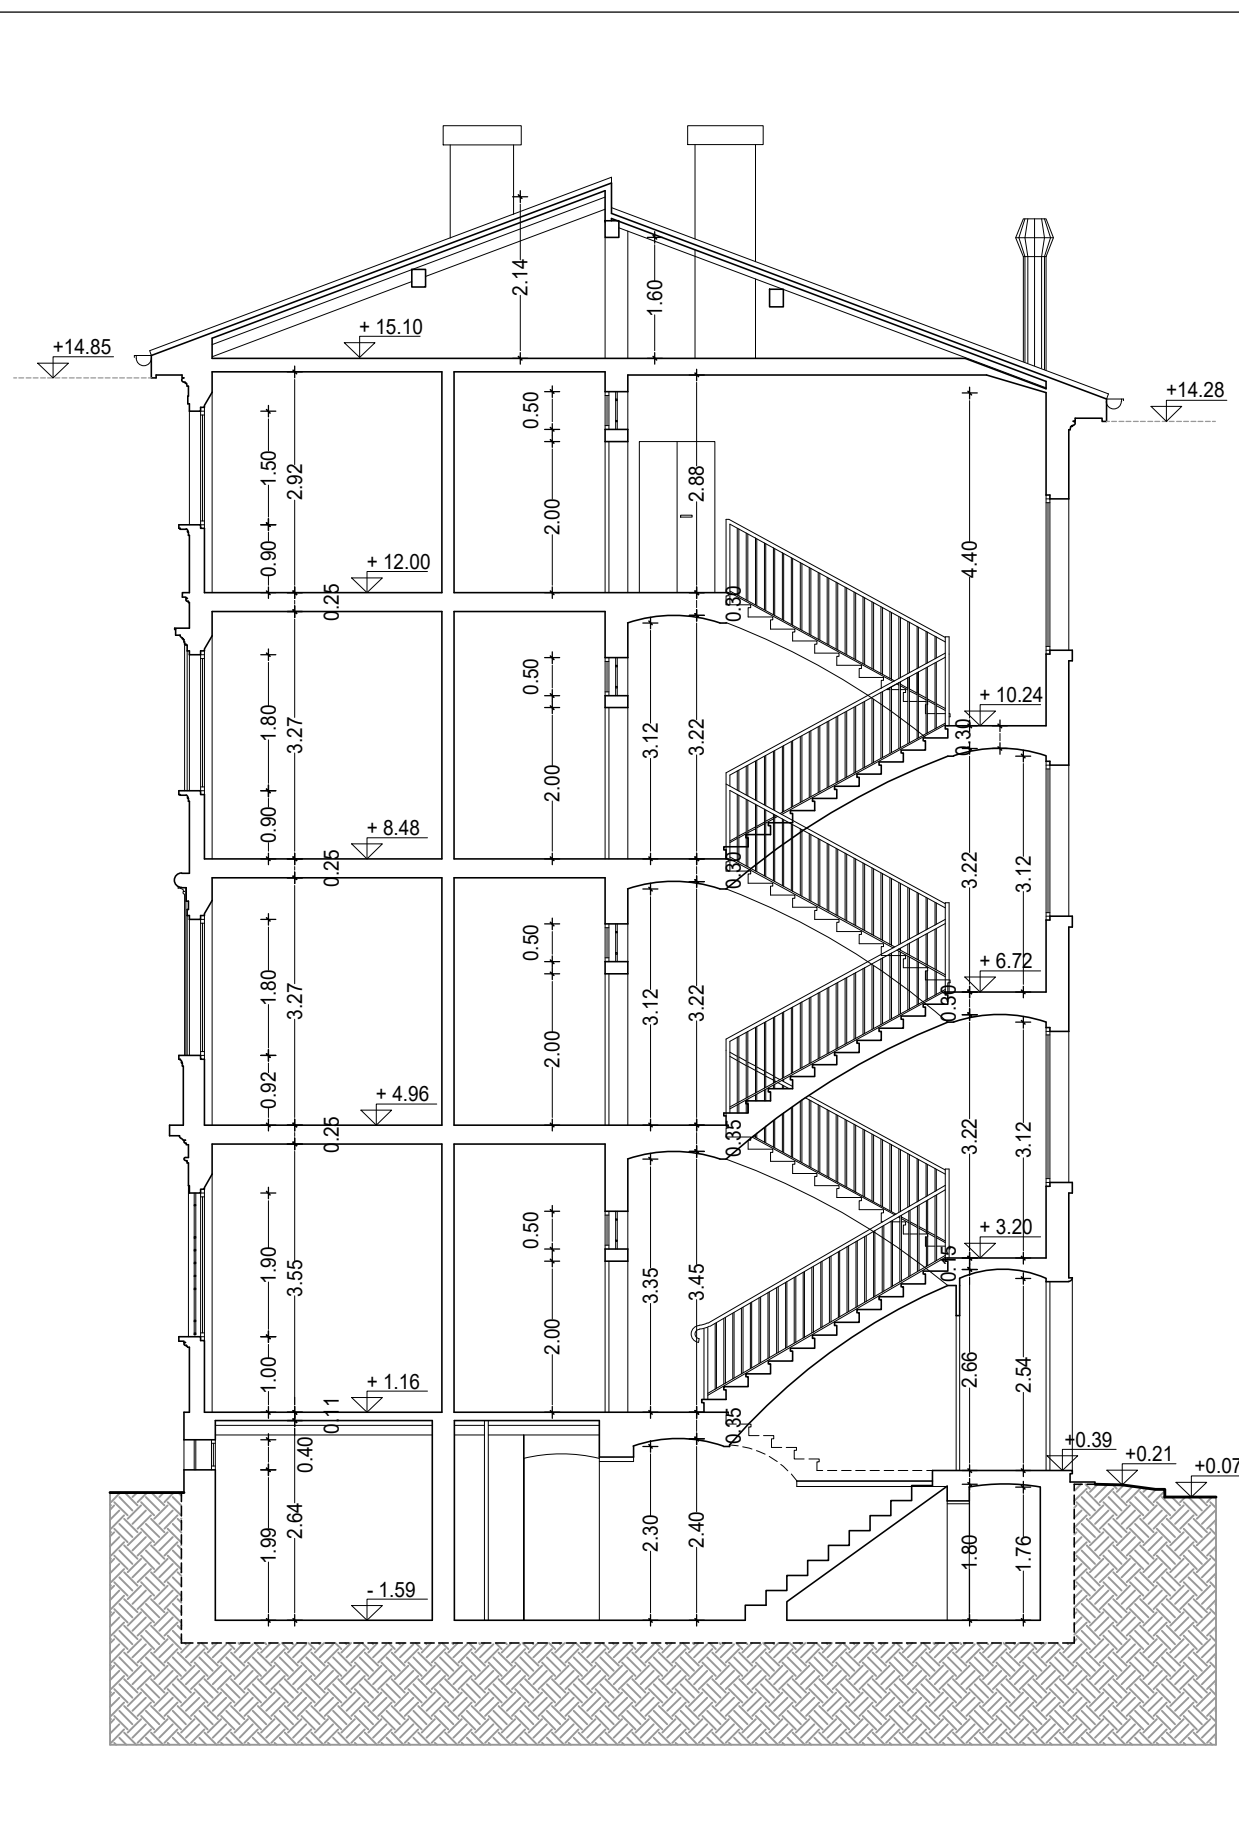

SEZIONE F-F

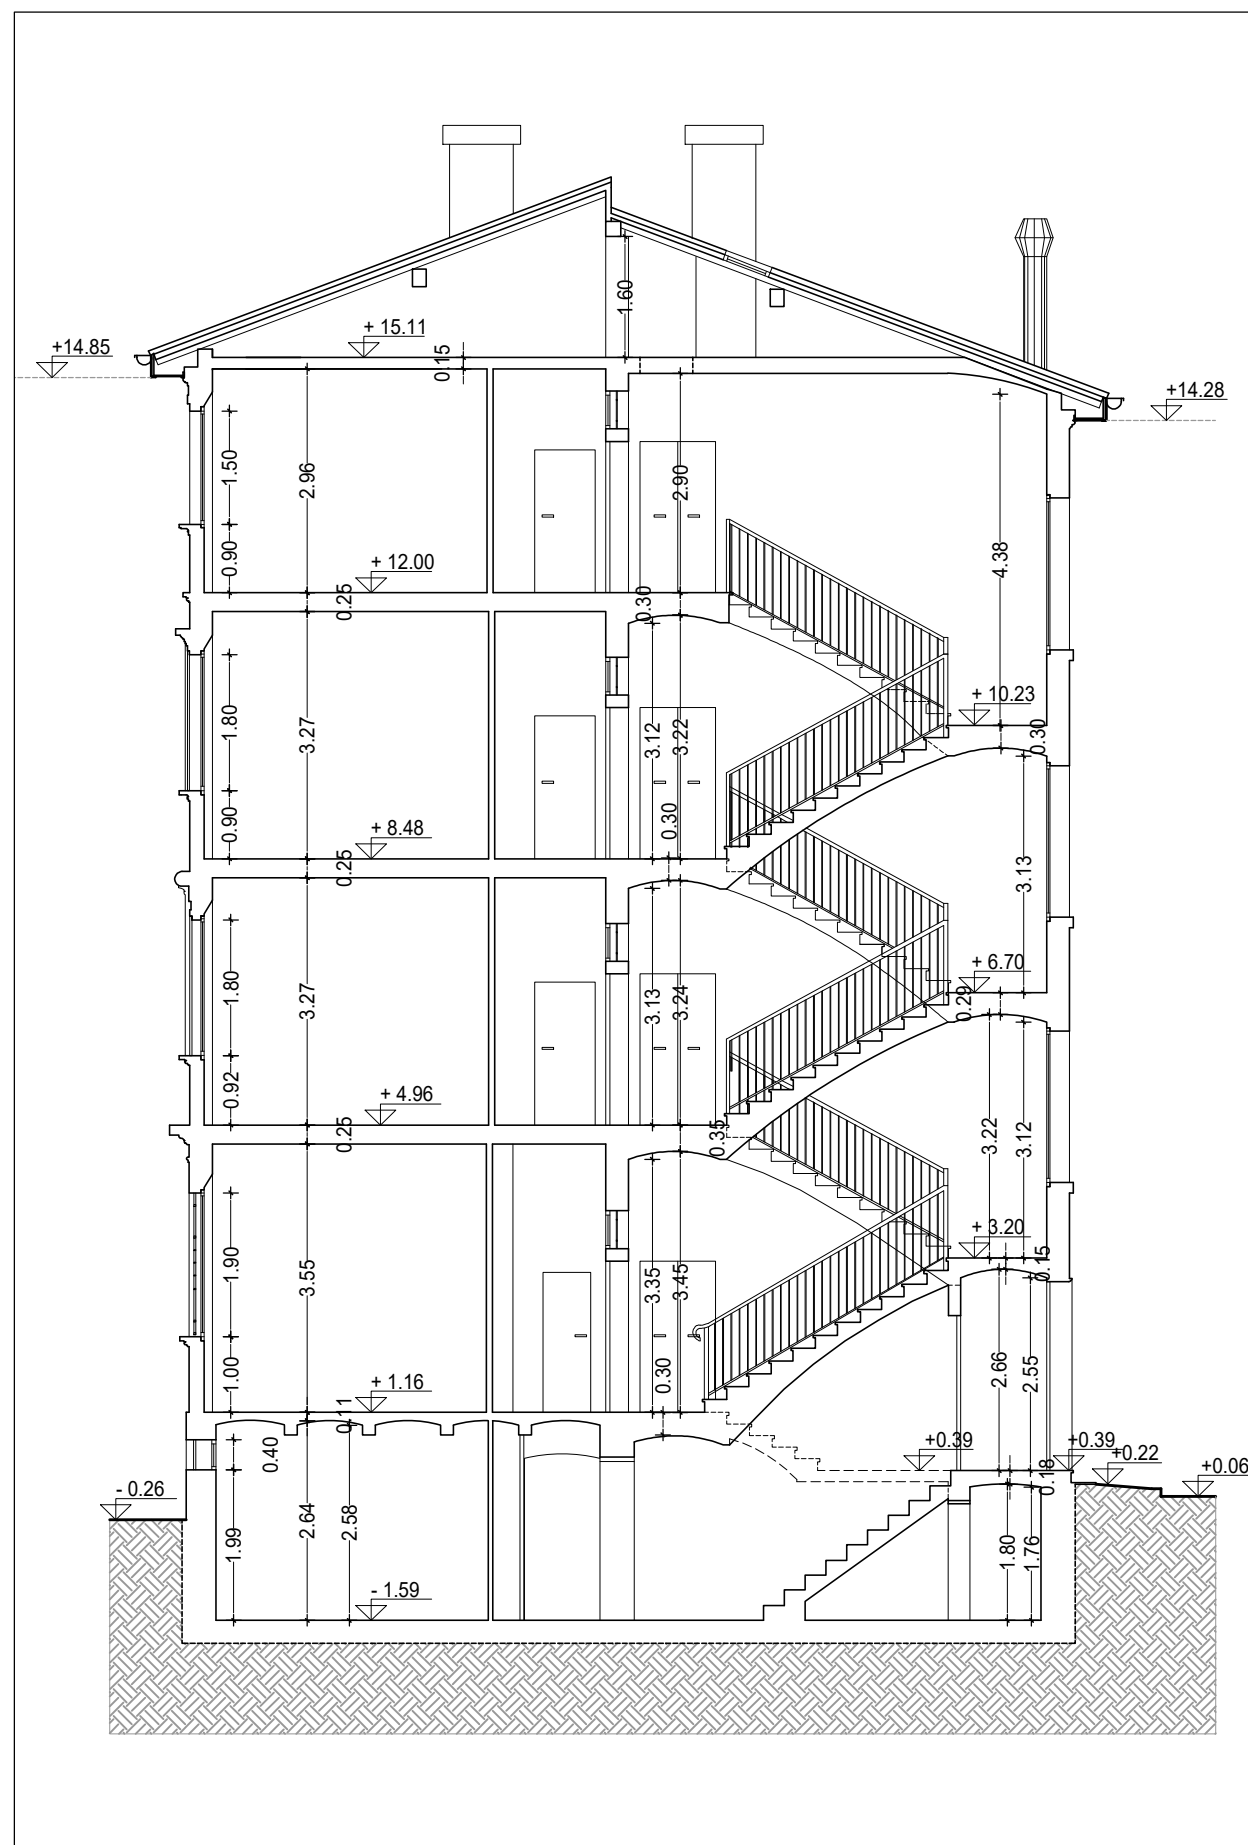

SEZIONE H-H

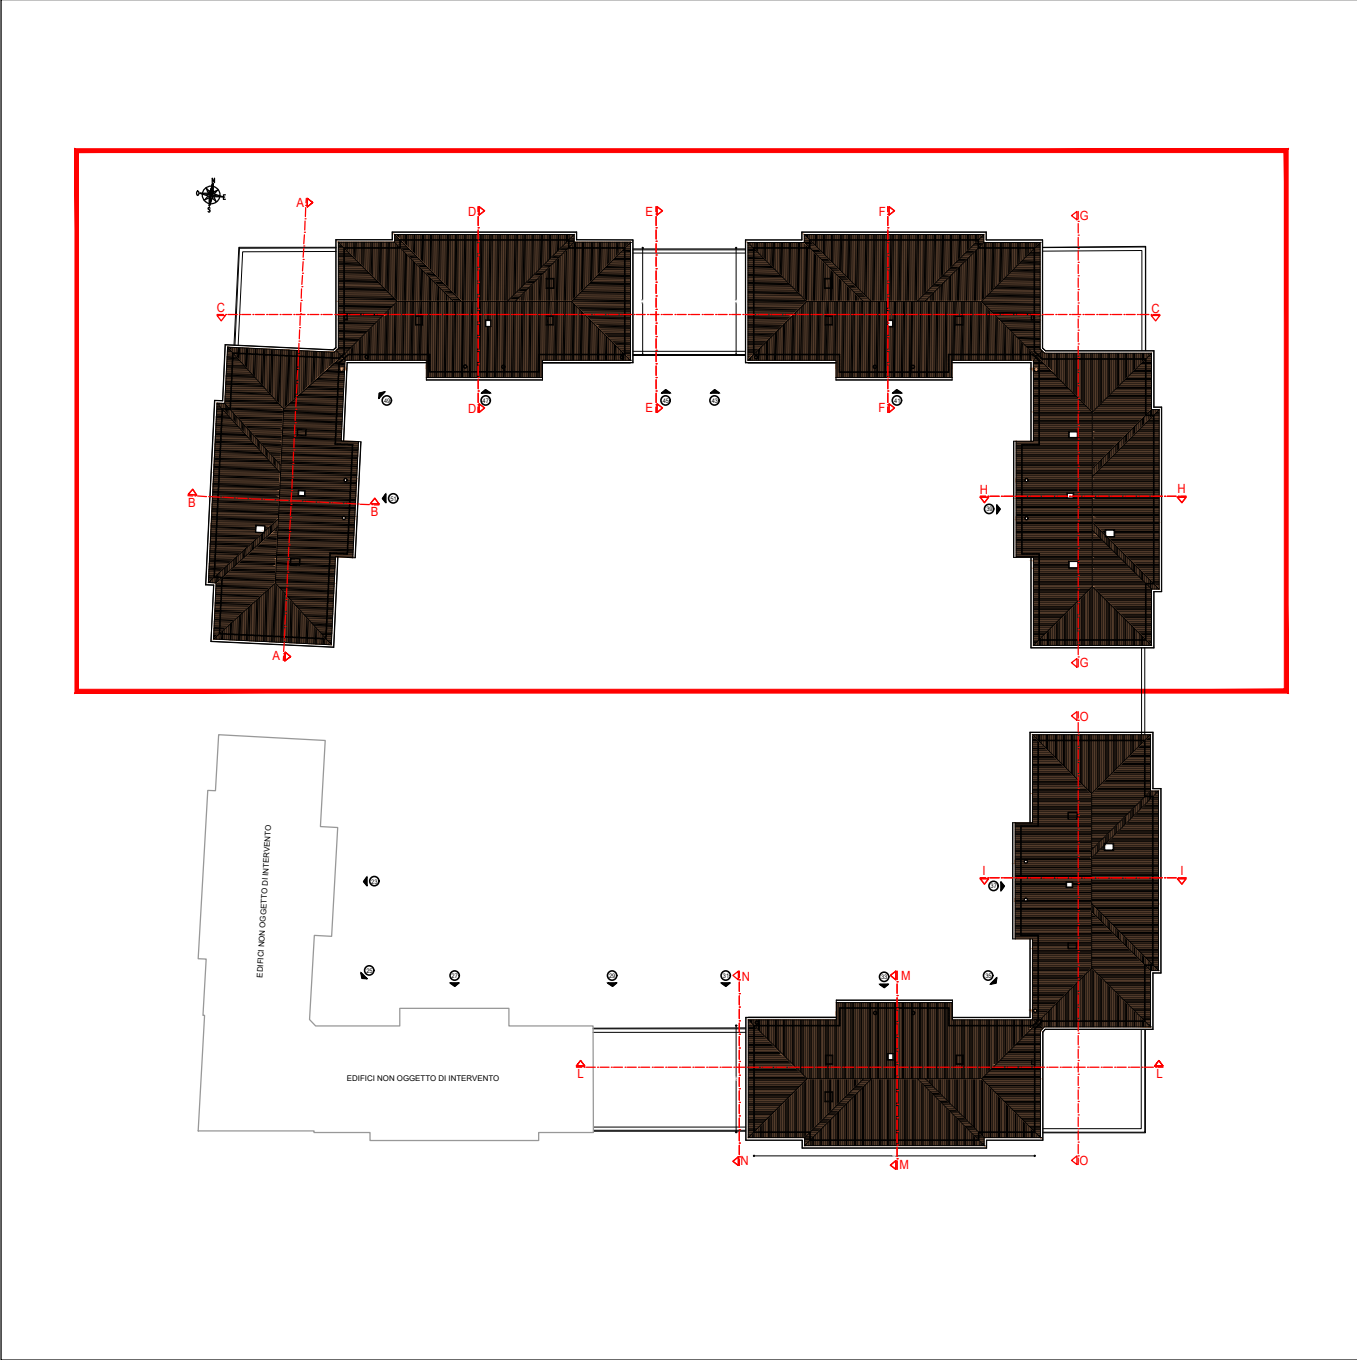

KEY PLAN

SI RIMANDA ALL'IMPRESA ESECUTRICE, PRIMA DELL'INIZIO DEI LAVORI, LA VERIFICA DELLE QUOTE E DELLE EFFETTIVE DIMENSIONI, RELATIVE ALLE STRUTTURE OGGETTO DI INTERVENTO.

**macer**  
azienda casa emilia - romagna  
provincia di bologna

Piazza della Resistenza 4 - 40122 Bologna - BO  
tel. 051 235111 fax 051 554335  
Codice Fiscale - Partita IVA e Registro Imprese di Bologna n. 030227012  
sito web: www.aceritologia.it  
posta elettronica: info@acermacerrp.it

INTERVENTO **FONDO COMPLEMENTARE AL PIANO NAZIONALE DI RIPRESA E RESILIENZA**  
**PROGRAMMA "SICURO, VERDE E SOCIALE: RIQUALIFICAZIONE DELL'EDILIZIA RESIDENZIALE PUBBLICA"**  
**PROGETTO DI MANUTENZIONE STRAORDINARIA PER IL RESTAURO E RISANAMENTO**  
**CONSERVATIVO DI DUE CASAMENTI A CORTE SITI IN**  
**COMUNE DI BOLOGNA LOCALITA' CIRENAICA.**  
**VIA LIBIA CIV. 29+51 PER COMPLESSIVI 70 ALLOGGI**  
**DI ERP CON RELATIVE PERTINENZE E PARTI COMUNI**

LOTTO 3053/PN\_2

**PROGETTO ESECUTIVO**

|          |                 |             |                |                |
|----------|-----------------|-------------|----------------|----------------|
| TAV.     | A.17            | OGGETTO     | STATO DI FATTO | DATA           |
| SCALA    | 1:100           | SEZIONI     | CORPO NORD     | Settembre 2022 |
| VERSIONE | 1               | DESCRIZIONE | DATA           | REDAZIONE      |
| 1        | PRIMA EMISSIONE |             | Settembre 2022 | F. TOSCHI      |
| 2        |                 |             |                | N. LEONE       |
| 3        |                 |             |                | N. LEONE       |

|   |  |   |  |
|---|--|---|--|
| Il Progettista Architettonico   | Il Progettista Strutturale   | Il Progettista Impianti Elettrici   | Il Progettista Impianti Meccanici  |
| Avv. Francesco Trossi<br>Ing. Nicola Leone<br>SIDEI Ingegneria Srl<br>Via Veneto, 13<br>40135 Villanova di Castenaso (BO) | Ing. Nicola Leone<br>SIDEI Ingegneria Srl<br>Via Veneto, 13<br>40135 Villanova di Castenaso (BO) | Ing. Nicola Leone<br>SIDEI Ingegneria Srl<br>Via Veneto, 13<br>40135 Villanova di Castenaso (BO)  | Ing. Nicola Leone<br>SIDEI Ingegneria Srl<br>Via Veneto, 13<br>40135 Villanova di Castenaso (BO) |
| Il Coordinatore della Sicurezza in Fase Progettuale   | Il Coordinatore per la progettazione   | Collaboratori Progettisti:  |  |
| Ing. Nicola Leone<br>SIDEI Ingegneria Srl<br>Via Veneto, 13<br>40135 Villanova di Castenaso (BO)                          | Ing. Nicola Leone<br>SIDEI Ingegneria Srl<br>Via Veneto, 13<br>40135 Villanova di Castenaso (BO) | Ing. Marco Venturini<br>Ing. Federico Diamante<br>Geom. Alessio Breguetti<br>Arch. Domenico Caracci<br>Geom. Arianna Danelli<br>P. L. Andrea Giamberini<br>Ing. Cesare Orsini |  |
| Responsabile del Procedimento   | Il Dirigente Responsabile del Servizio Tecnico   | Il Direttore Generale   | Il Presidente  |
| Ing. Antonio Frighi<br>ACER Bologna<br>Piazza della Resistenza, 4<br>40122 Bologna  | Ing. Antonio Frighi<br>ACER Bologna<br>Piazza della Resistenza, 4<br>40122 Bologna               | Avv. Francesco NIS<br>ACER Bologna<br>Piazza della Resistenza, 4<br>40122 Bologna   | Marco Bertuzzi<br>ACER Bologna<br>Piazza della Resistenza, 4<br>40122 Bologna                    |