




PROSPETTO NORD - CIV. 37

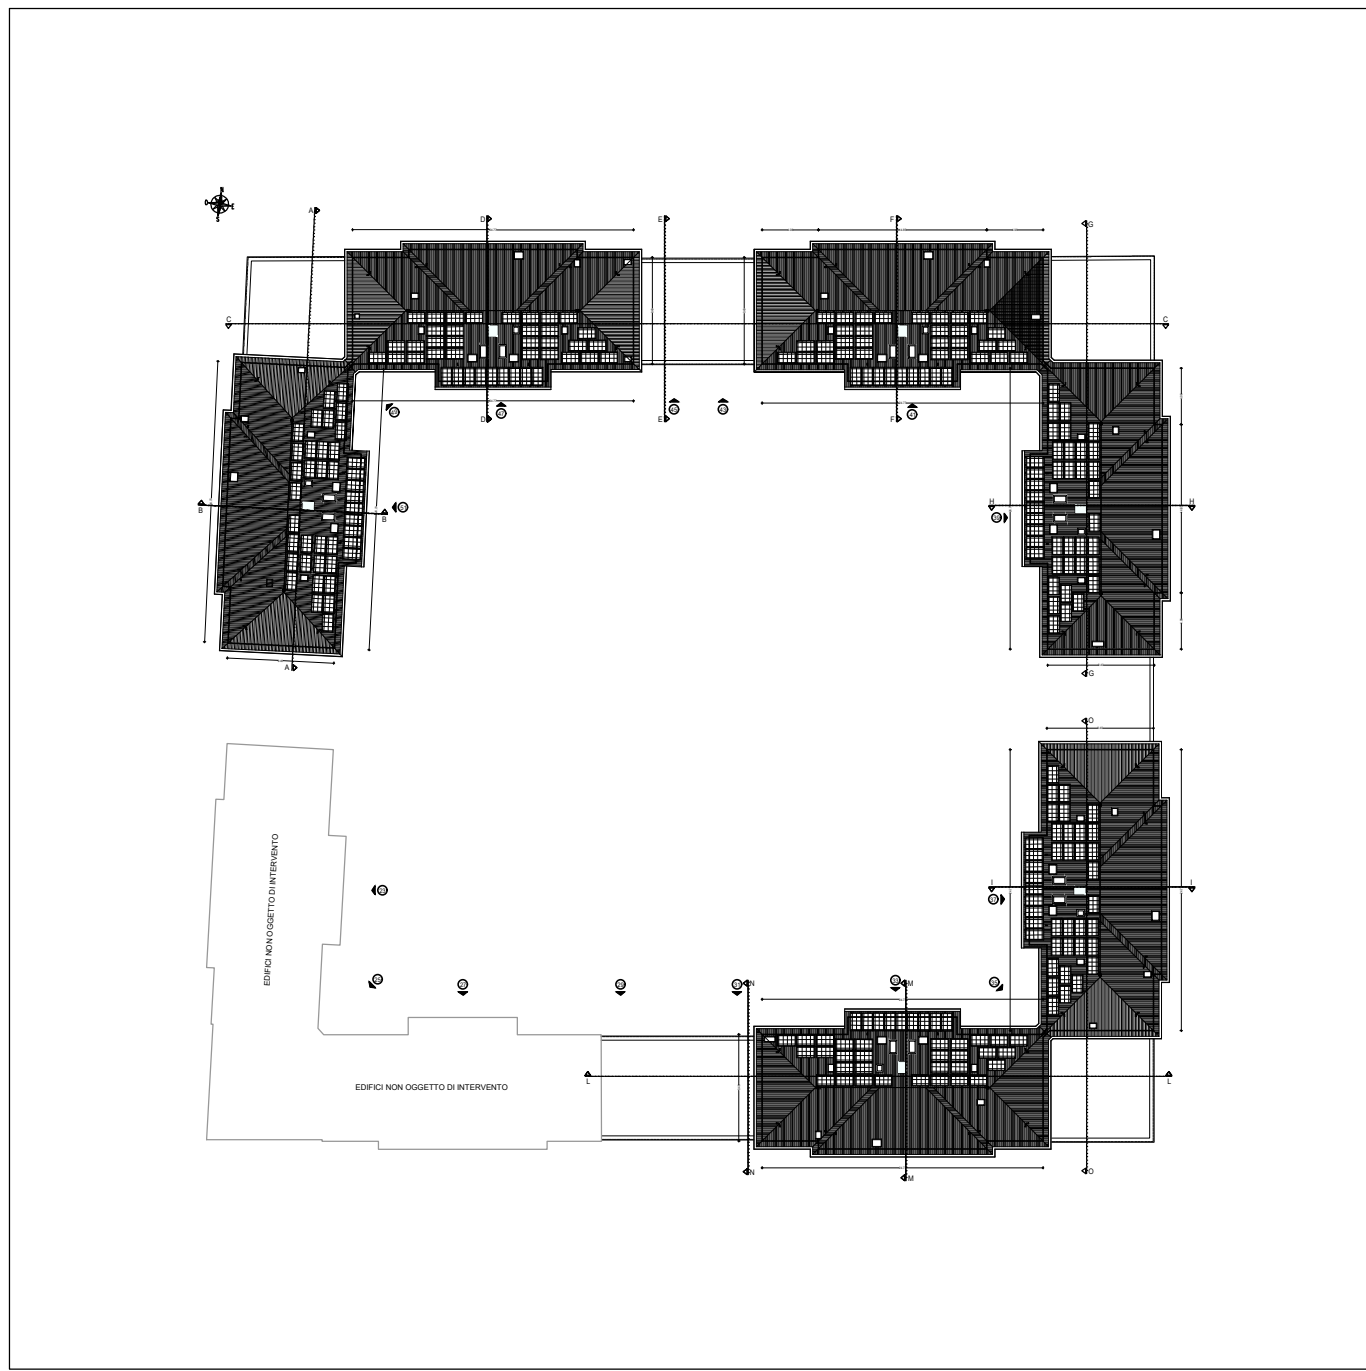

KEY PLAN

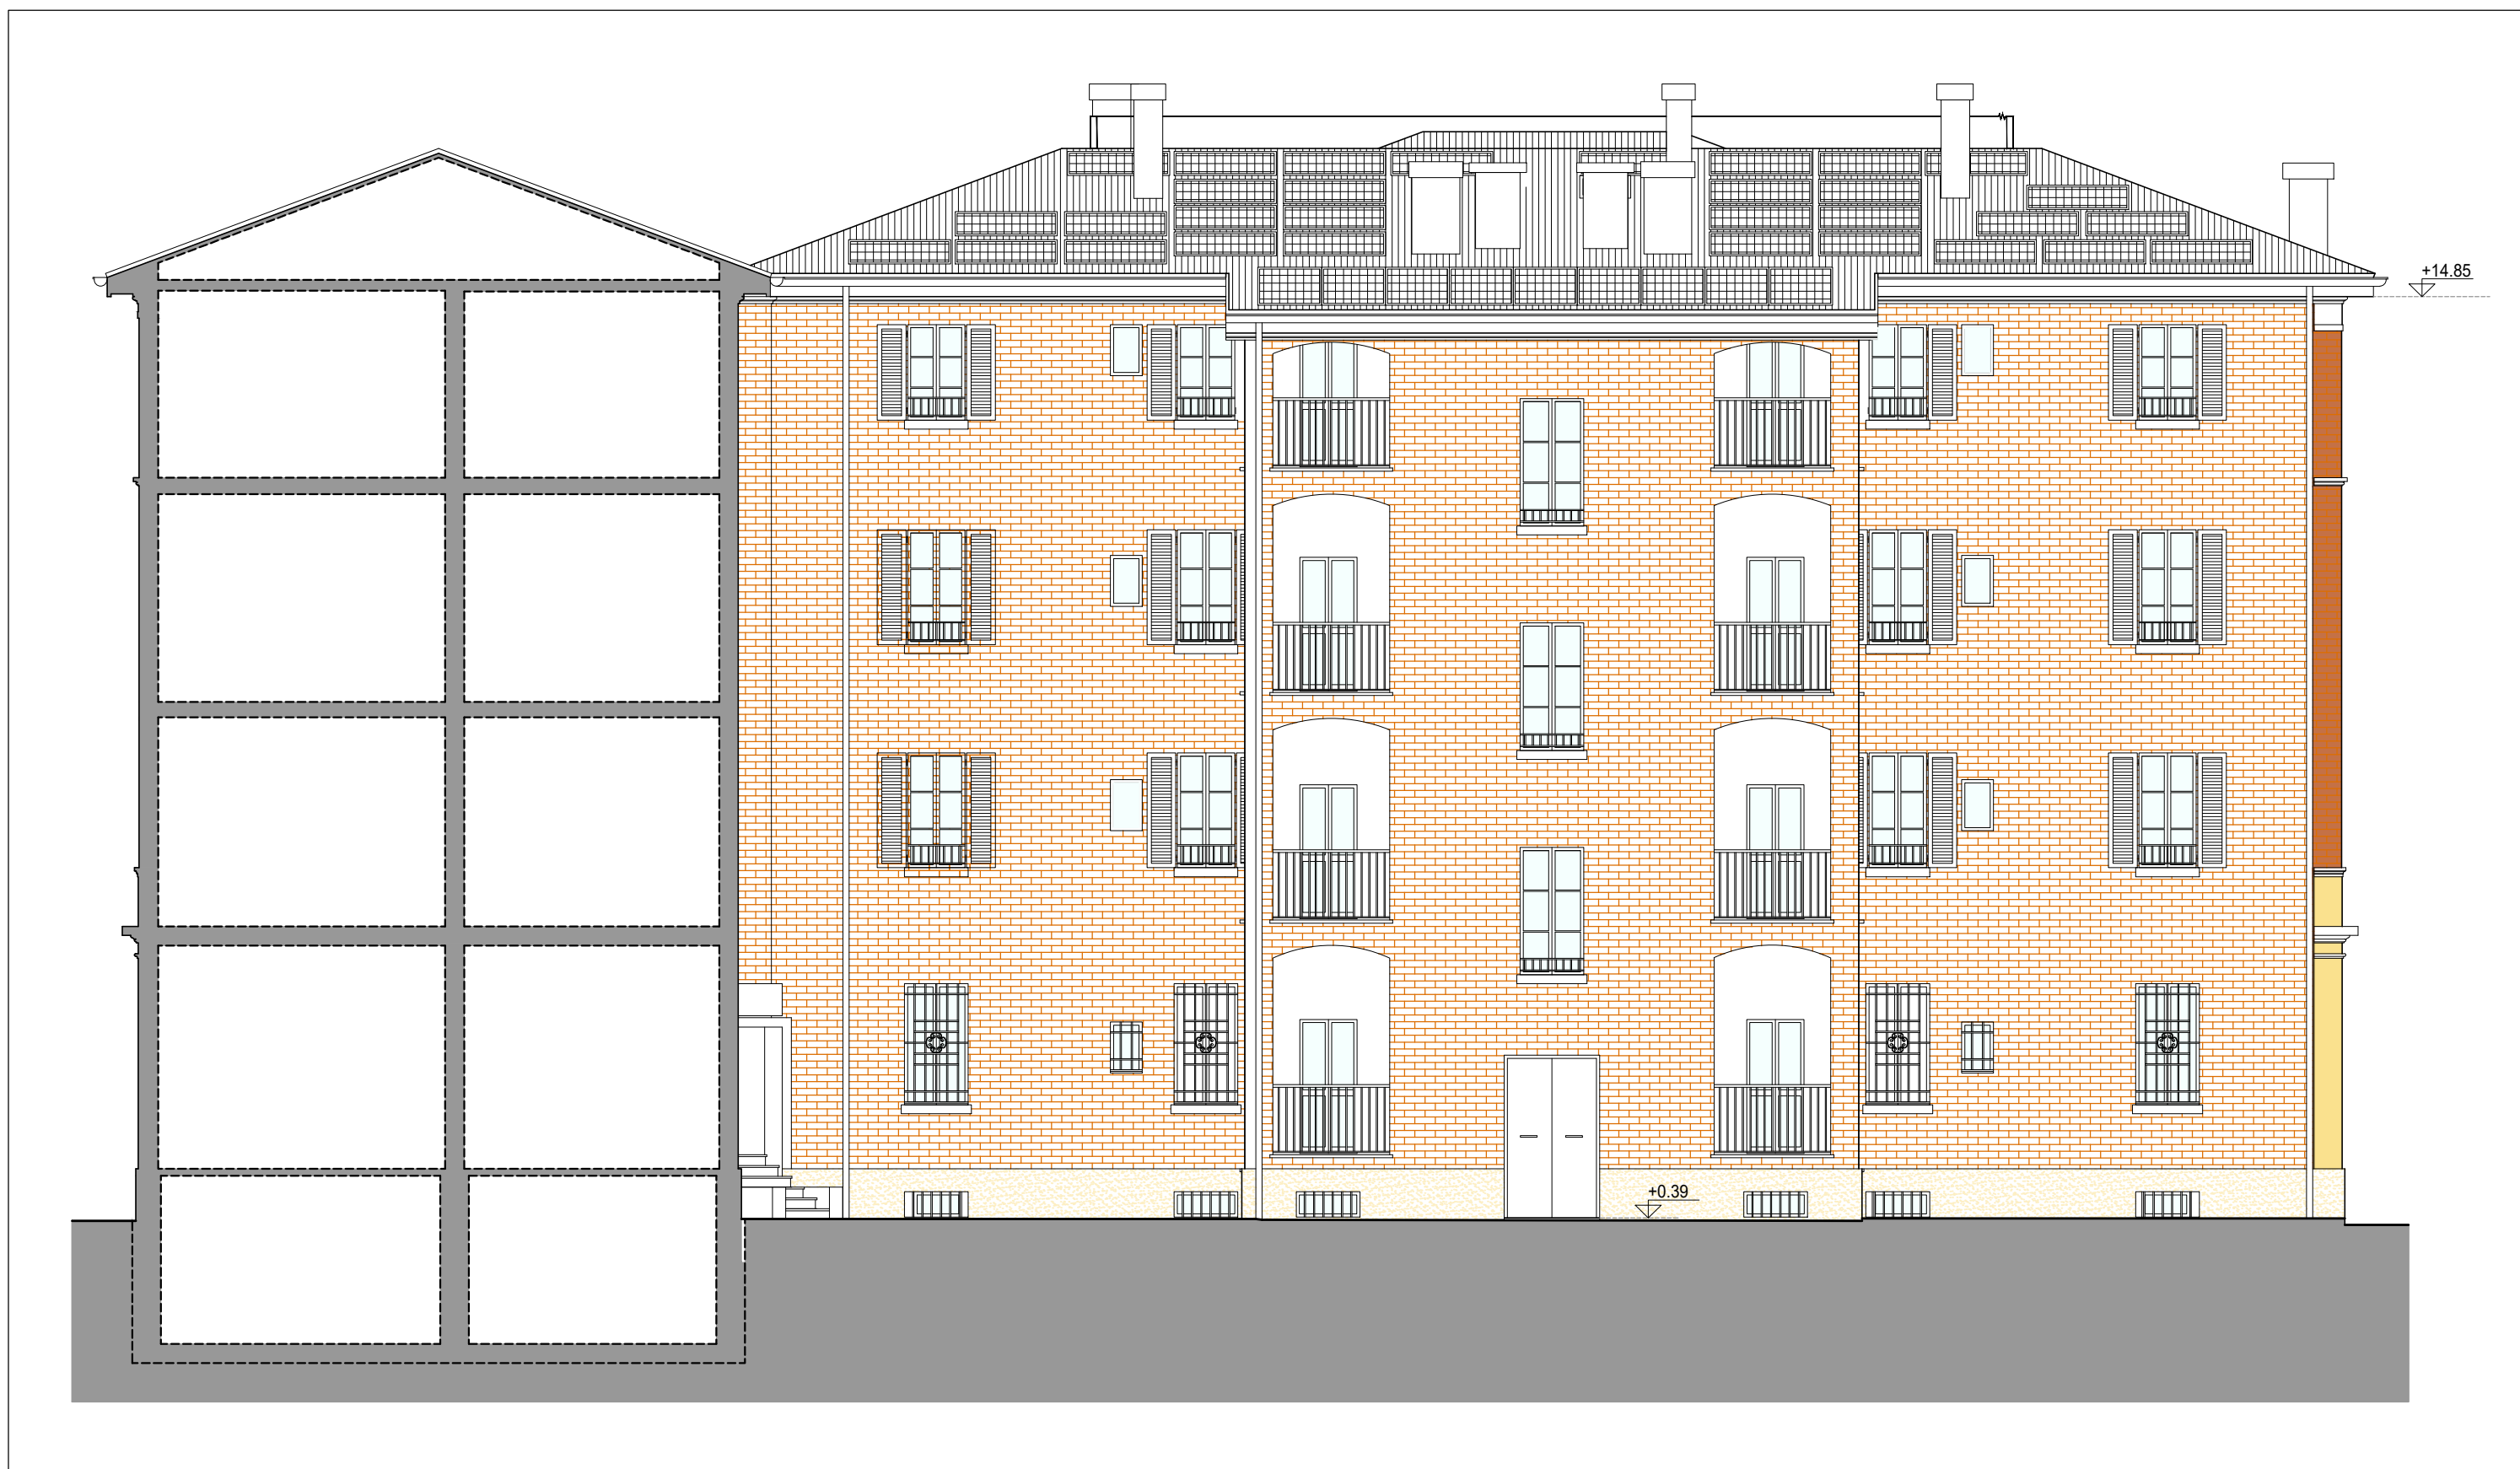


PROSPETTO EST - CIV. 39

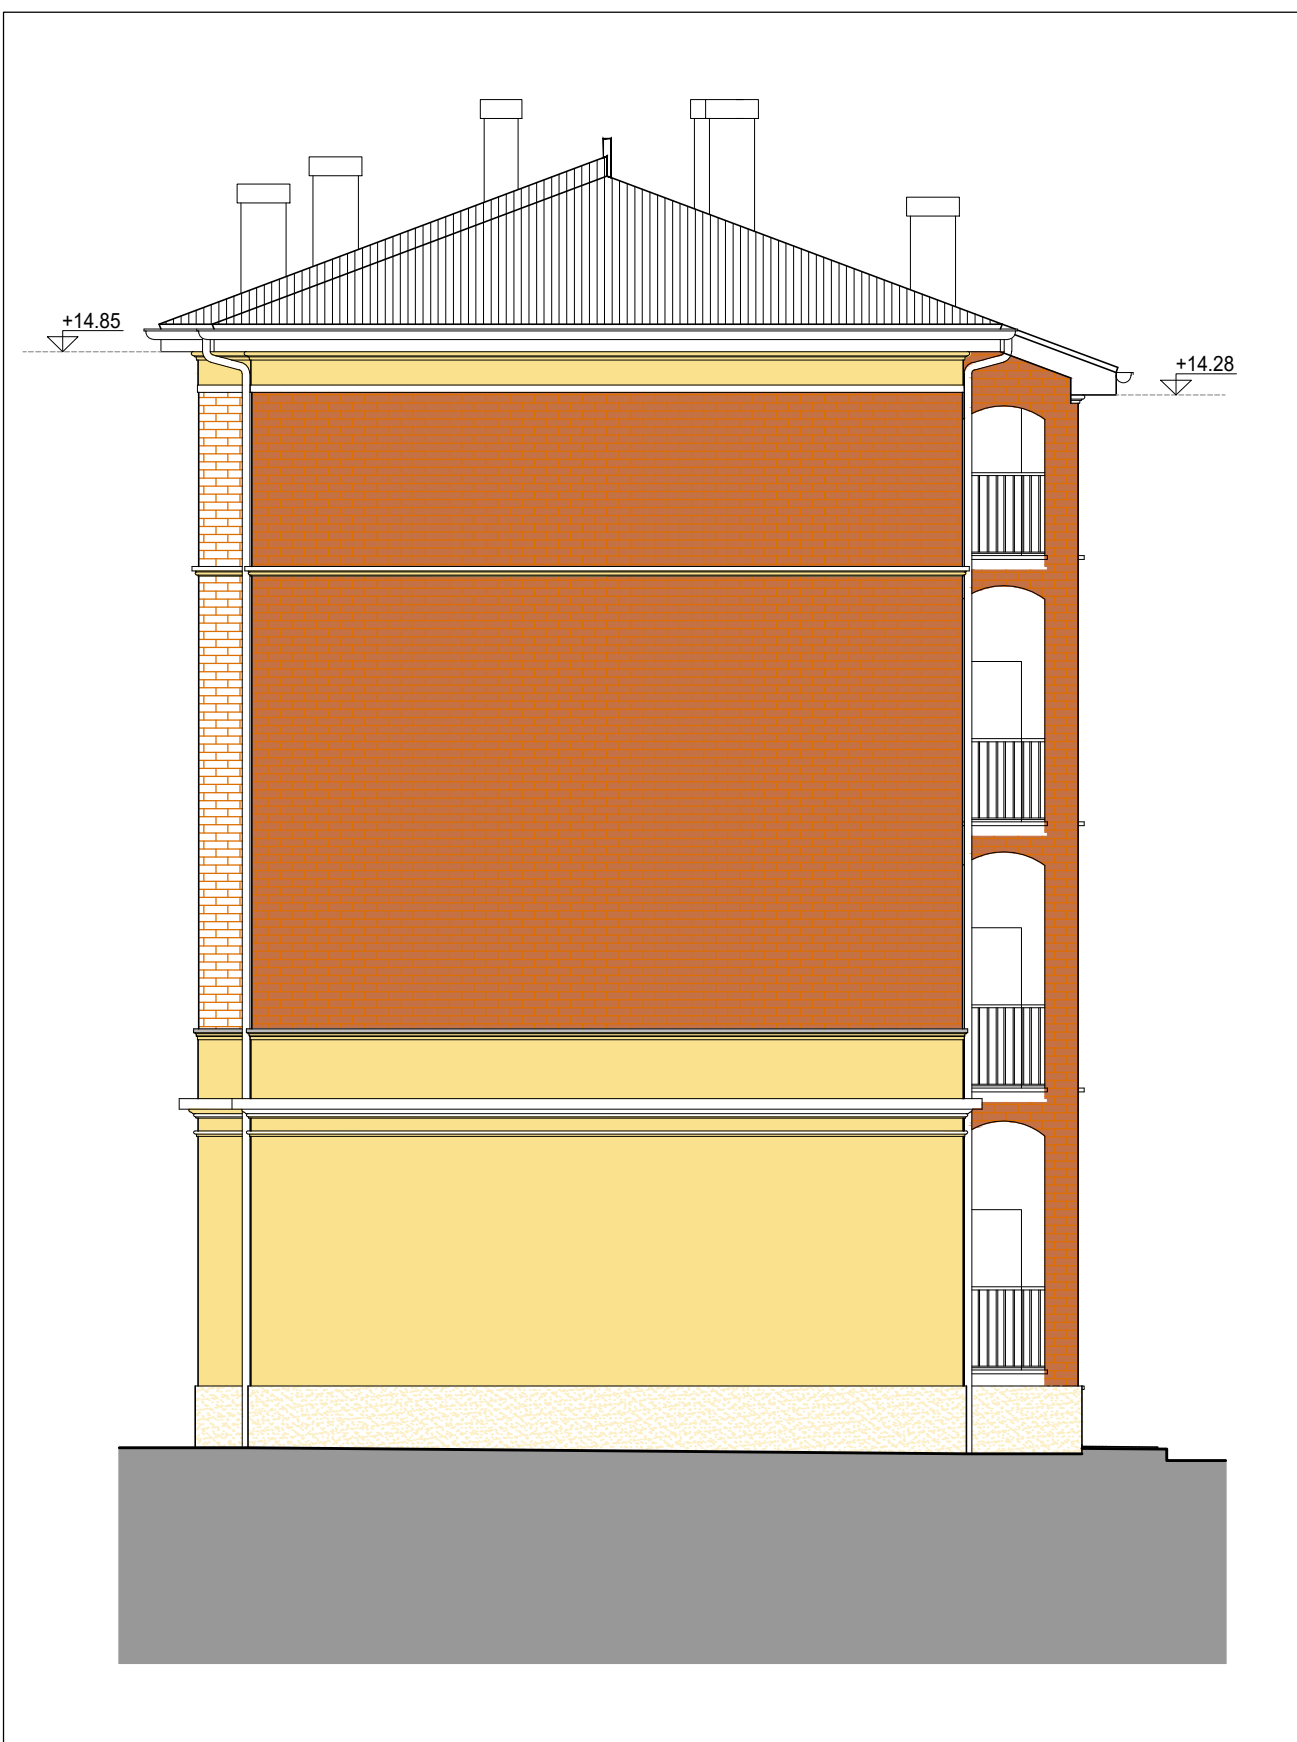

PROSPETTO SUD - CIV. 51

SI RIMANDA ALL'IMPRESA ESECUTRICE, PRIMA DELL'INIZIO DEI LAVORI, LA VERIFICA DELLE QUOTE E DELLE EFFETTIVE DIMENSIONI, RELATIVE ALLE STRUTTURE OGGETTO DI INTERVENTO

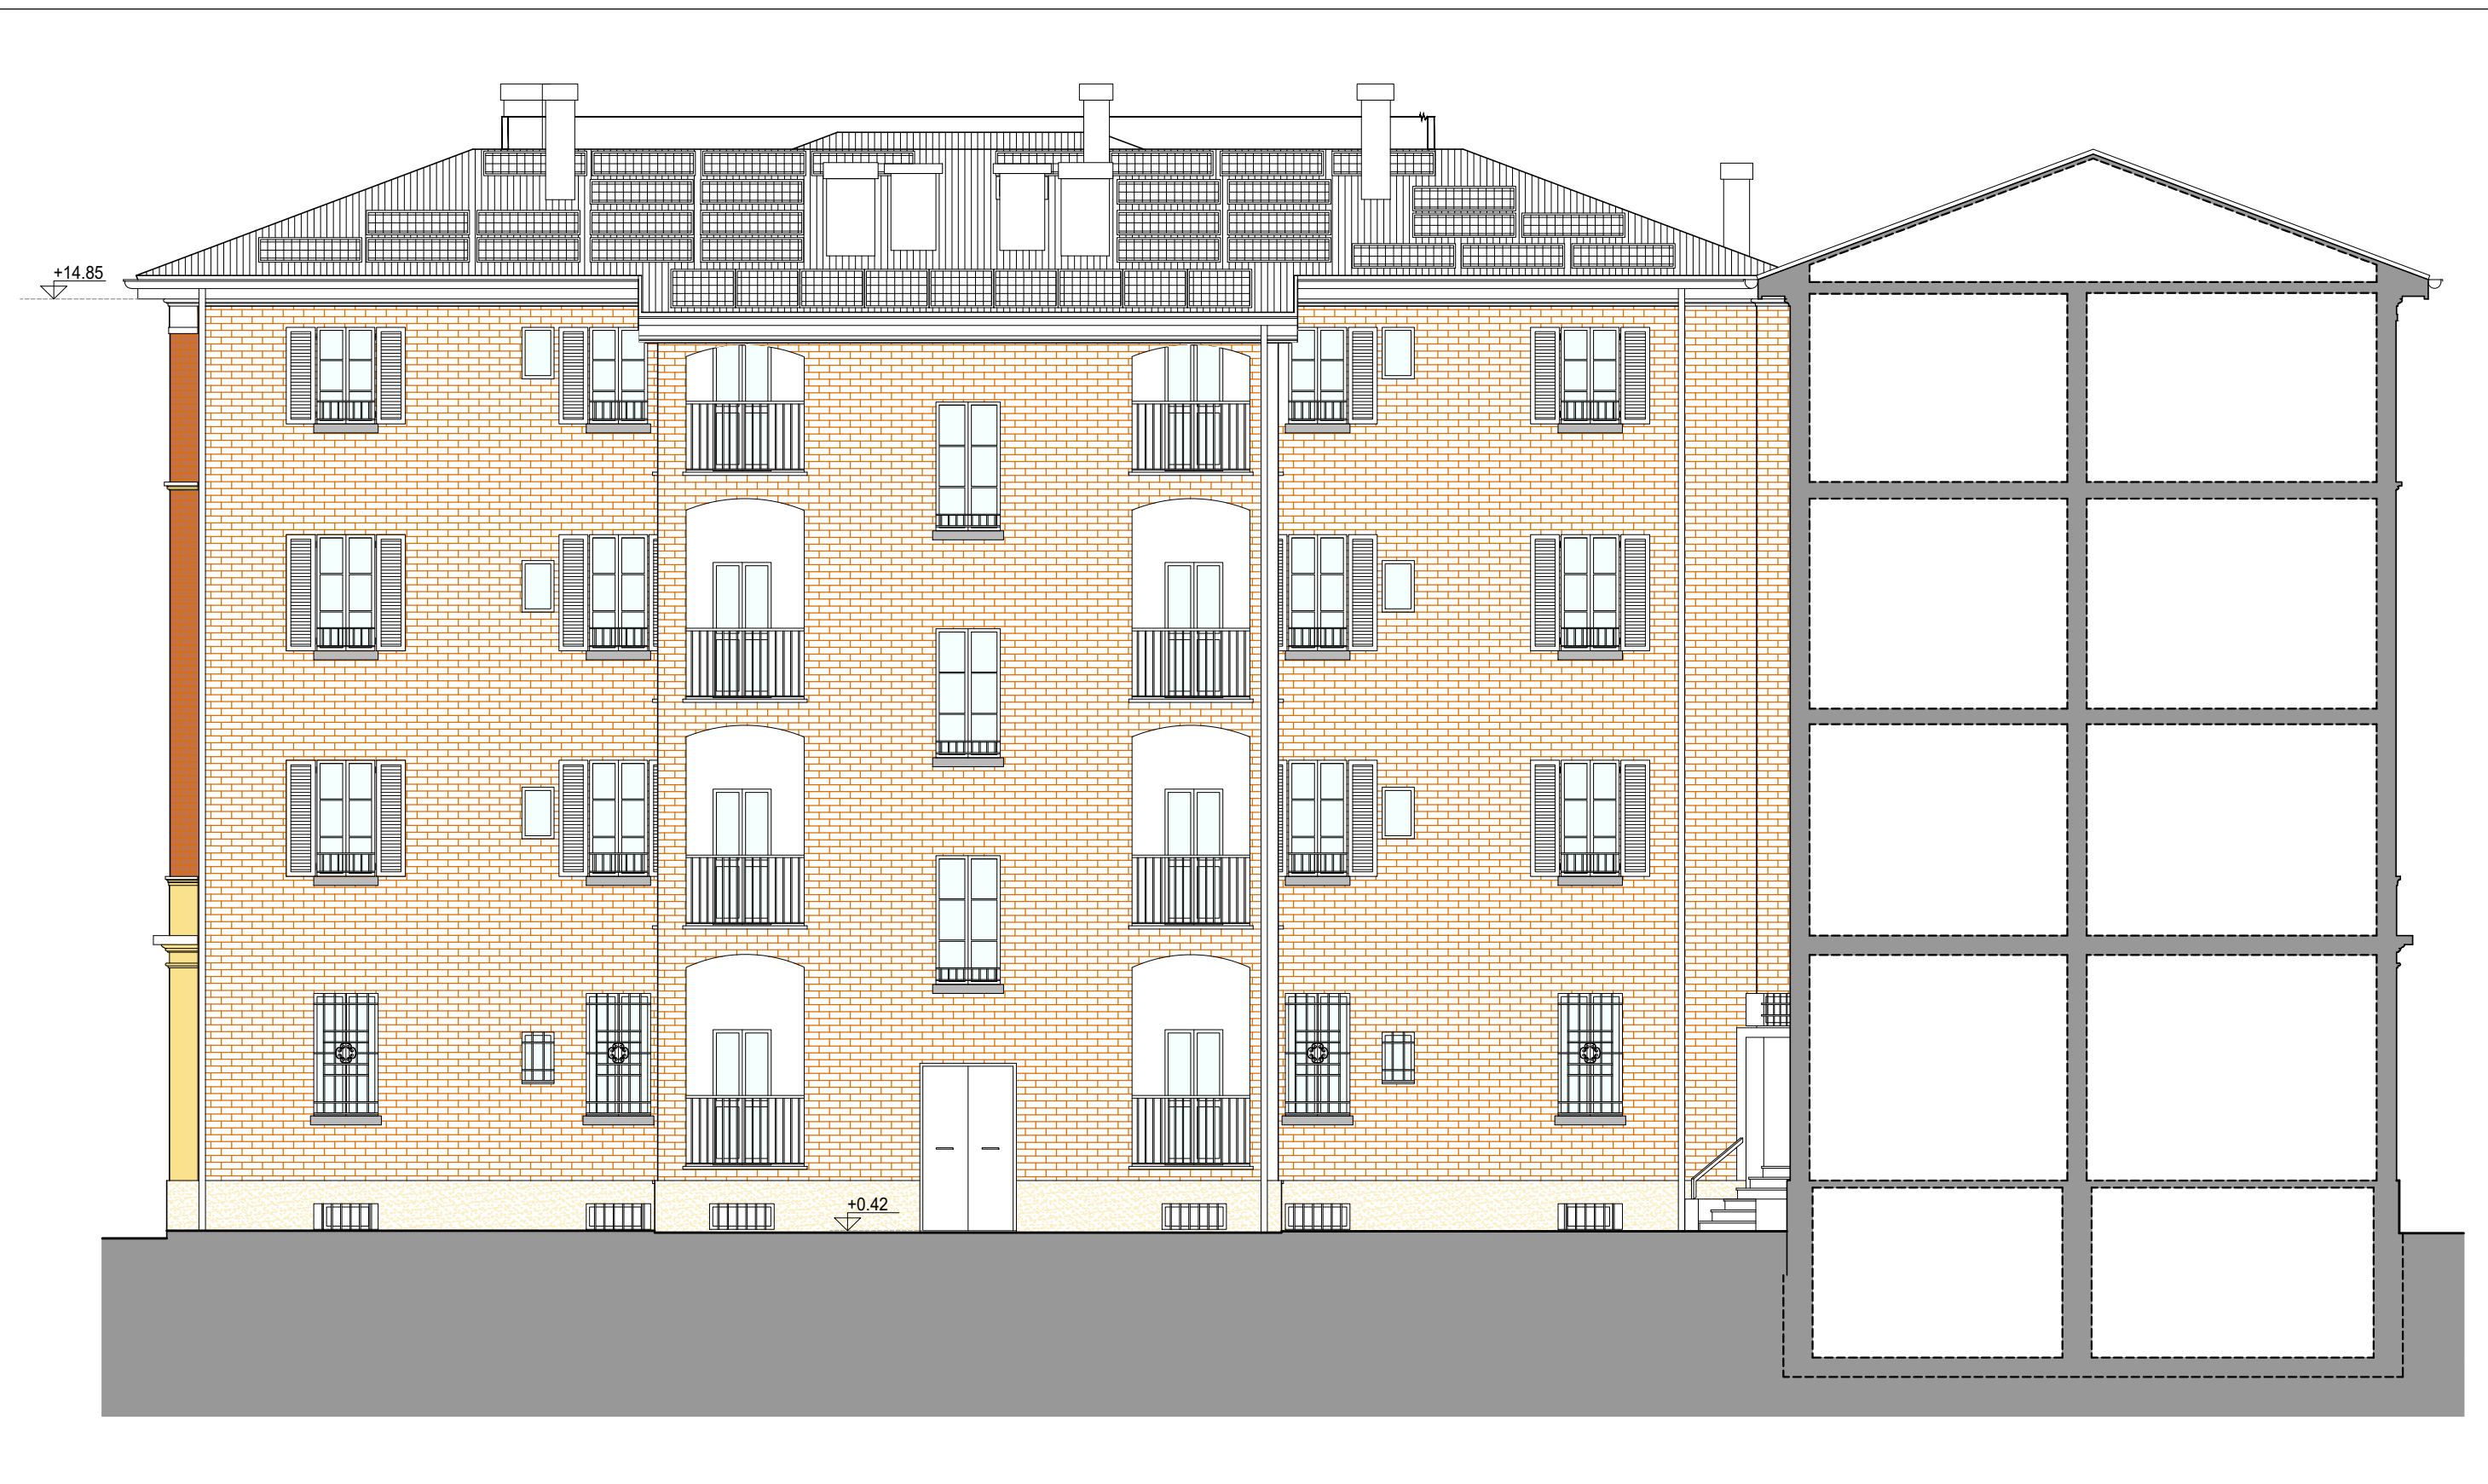

PROSPETTO OVEST - CIV. 49-51

[illegible]