



Controsoffitto coibentato

Scala 1:5

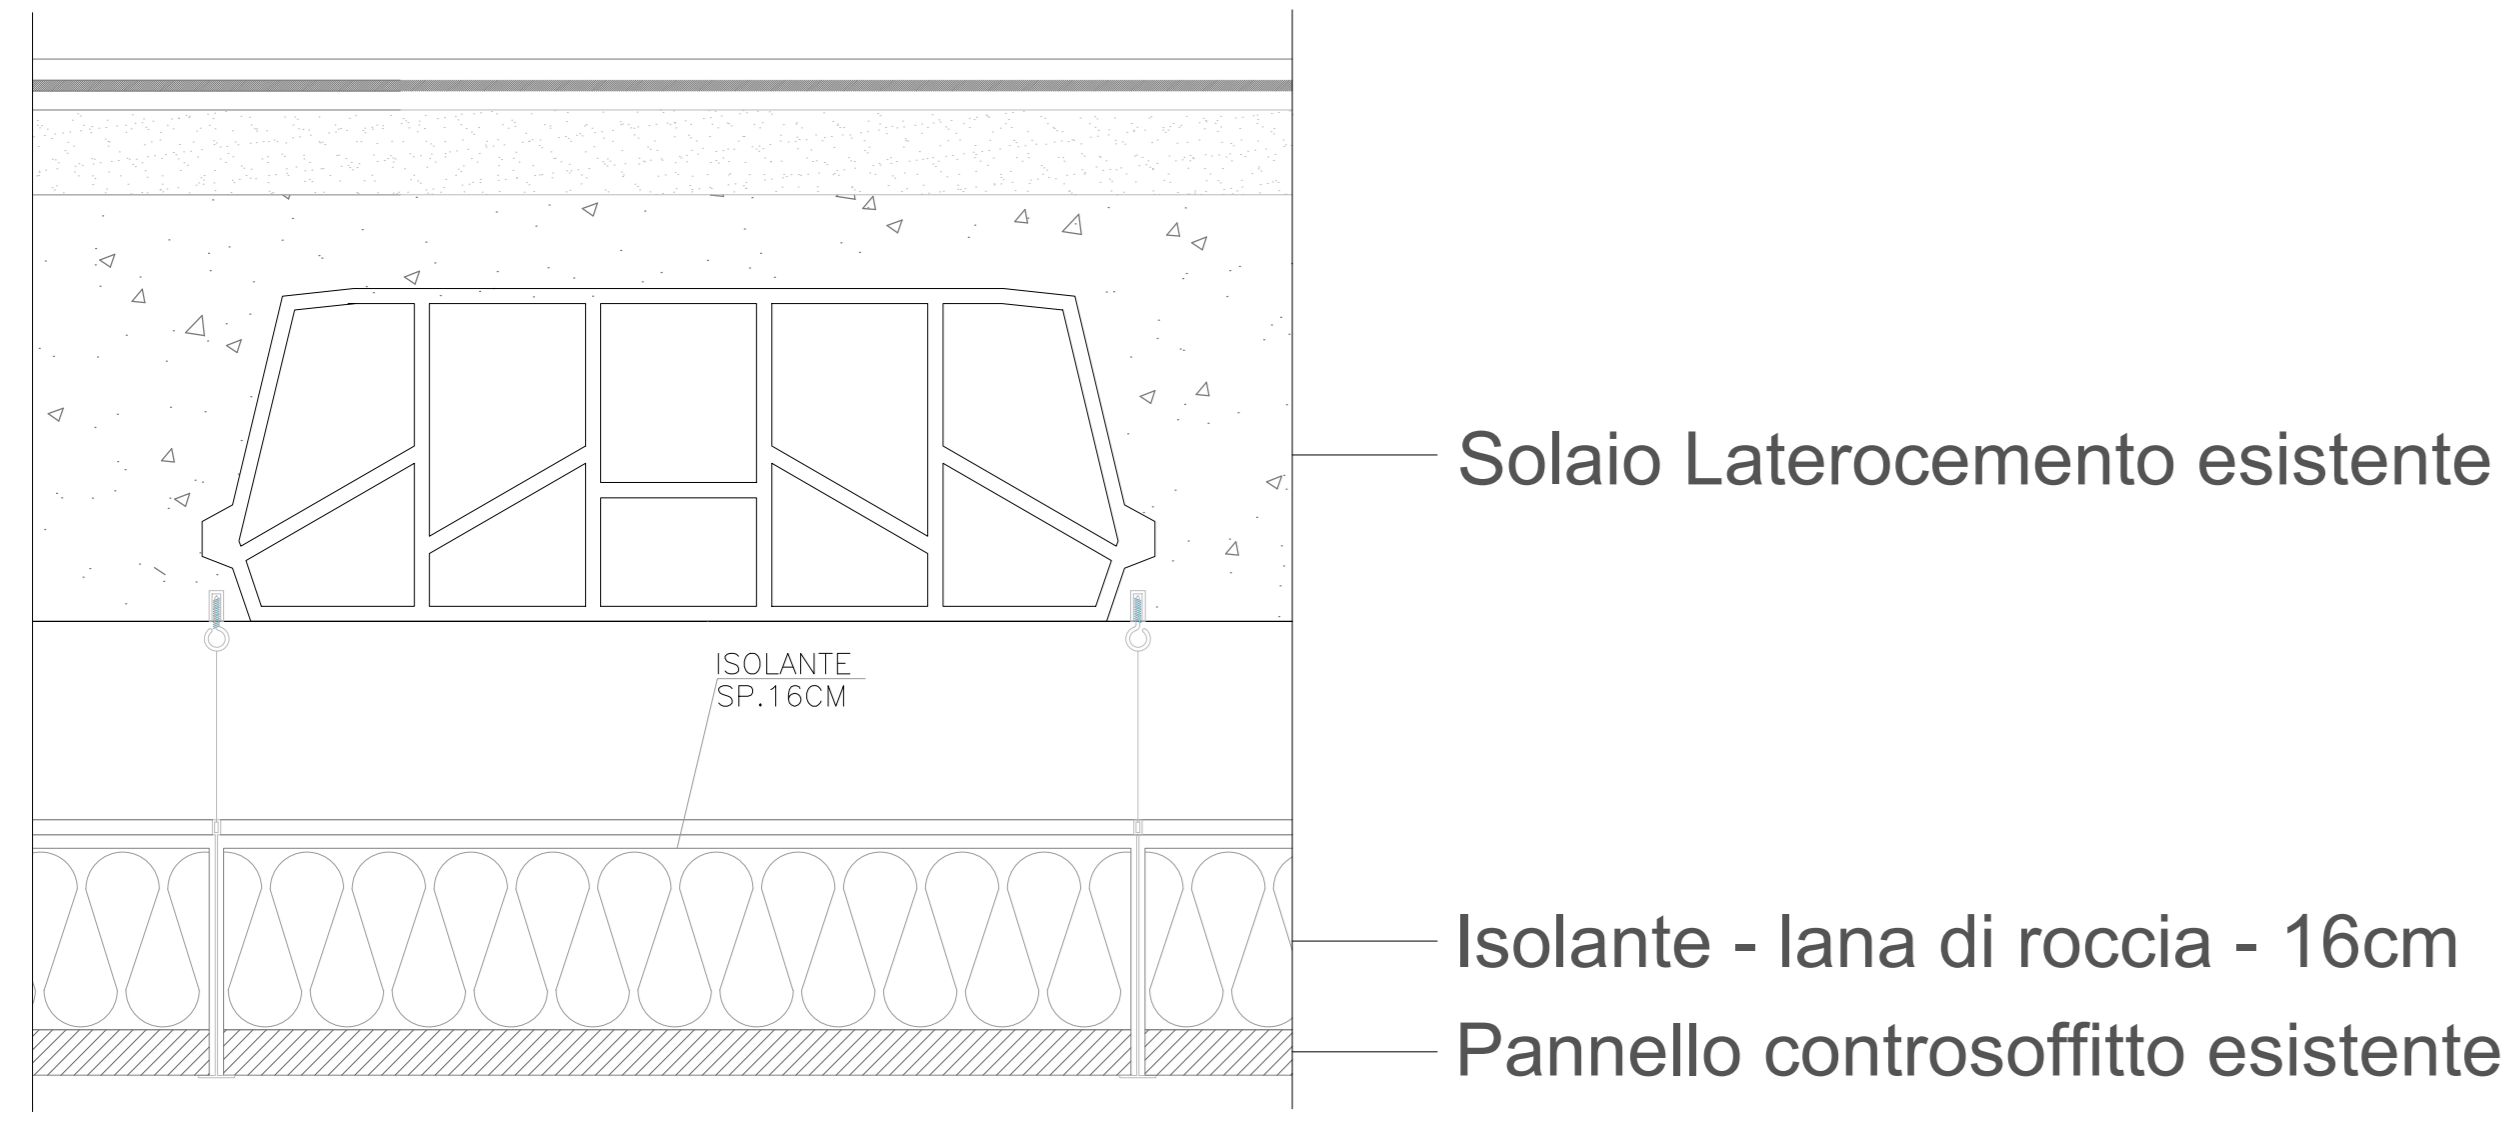


Caratteristiche intervento
 Tipo di intervento : Coibentazione superfici orizzontali
 Tecnologia impiegata : Coibentazione controsoffitto esistente
 Materiale : Lana di Roccia tipo Rockwool conducibilità pari a 0,035 W/mK
 Spessore pannello isolante : 16 cm
 Superficie intervento : 838,93 m2

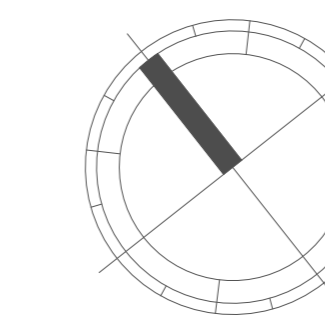

Legenda

 Coibentazione controsoffitto

agenzia per l'energia e lo sviluppo sostenibile di Modena
 Via Caruso, 3
 41122 Modena
 Tel. 059 431.207 Fax 059 31.63.999
 P. IVA/Cod. Fisc. 02574910366
 E-mail: info@aesv-modena.it
 Web: www.aesv-modena.it

Comune di Soragna 

INTERVENTO DI
 RIQUALIFICAZIONE ENERGETICA

STUDIO DI FATTIBILITA'
 ai sensi della DGR 610/2016

NIDO D'INFANZIA L'ACQUERELLO
 SCUOLA DELL'INFANZIA ARCOBALENO



COIBENTAZIONE
 CONTROSOFFITTO



TAV. d3 DATA: Gennaio 2020
 SCALA: 1:100

GRUPPO DI PROGETTAZIONE:
 ING. PIERGABRIELE ANDREOLI