



*INQUADRAMENTO TERRITORIALE*

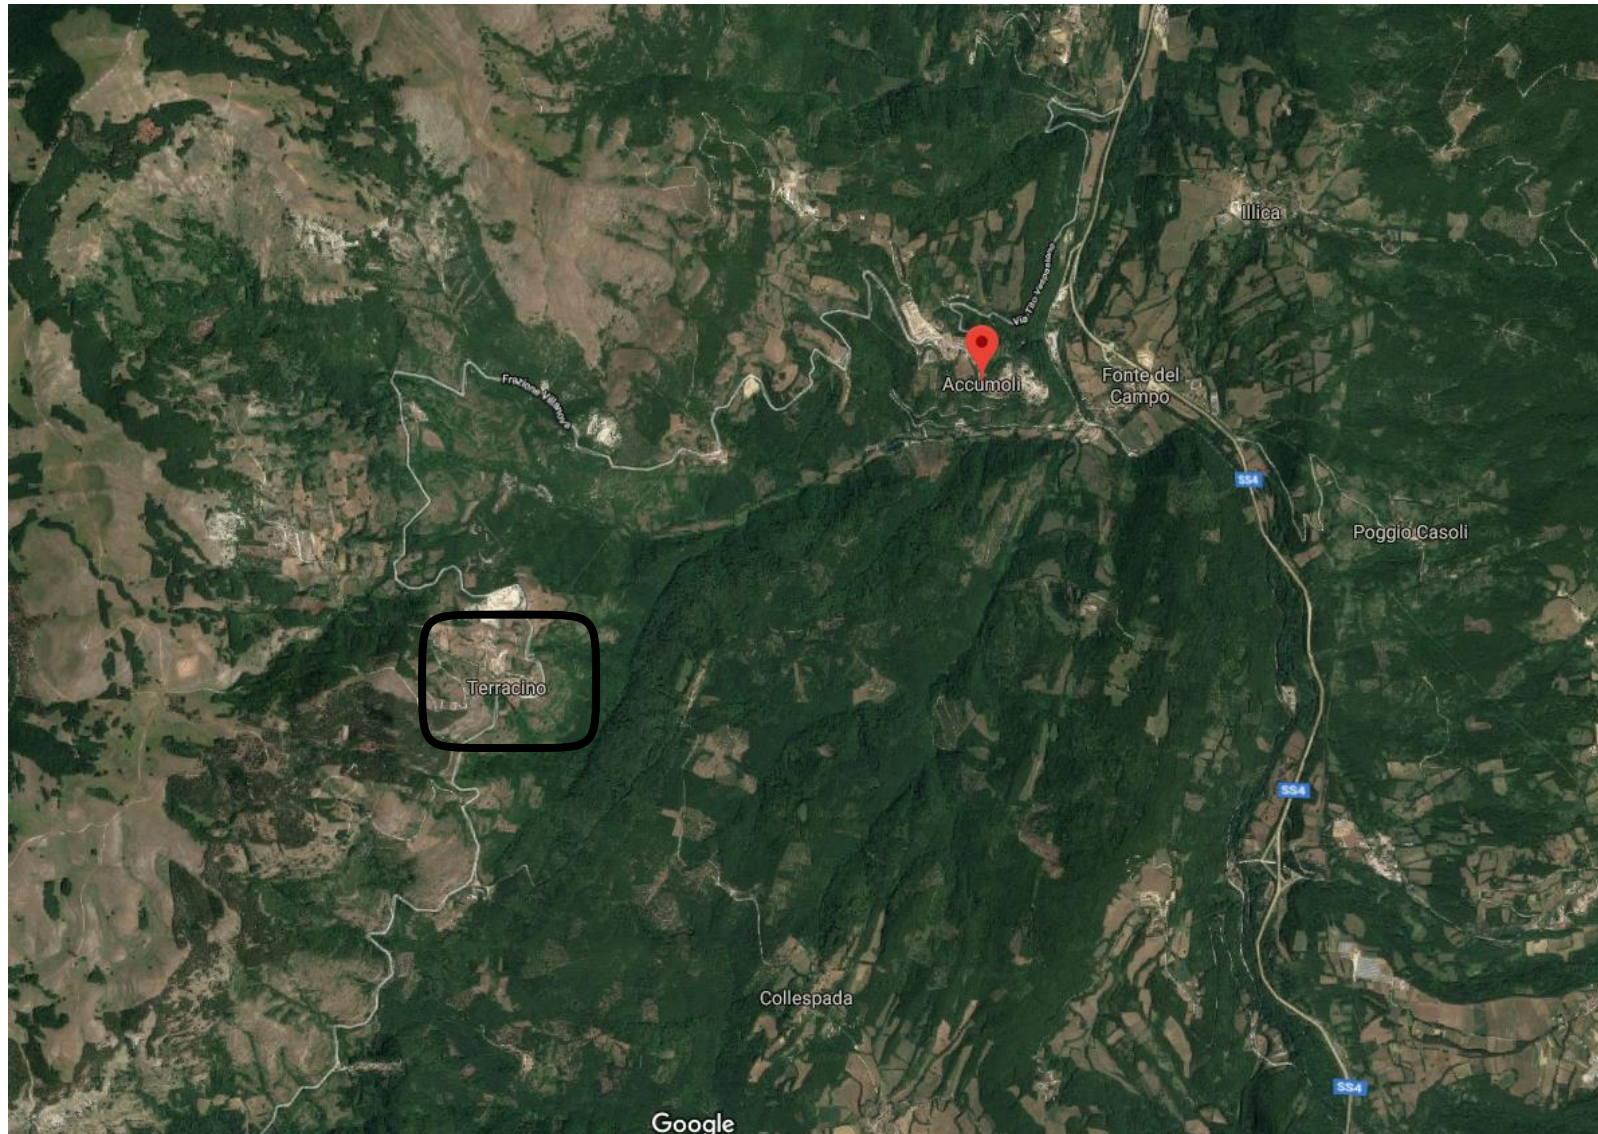

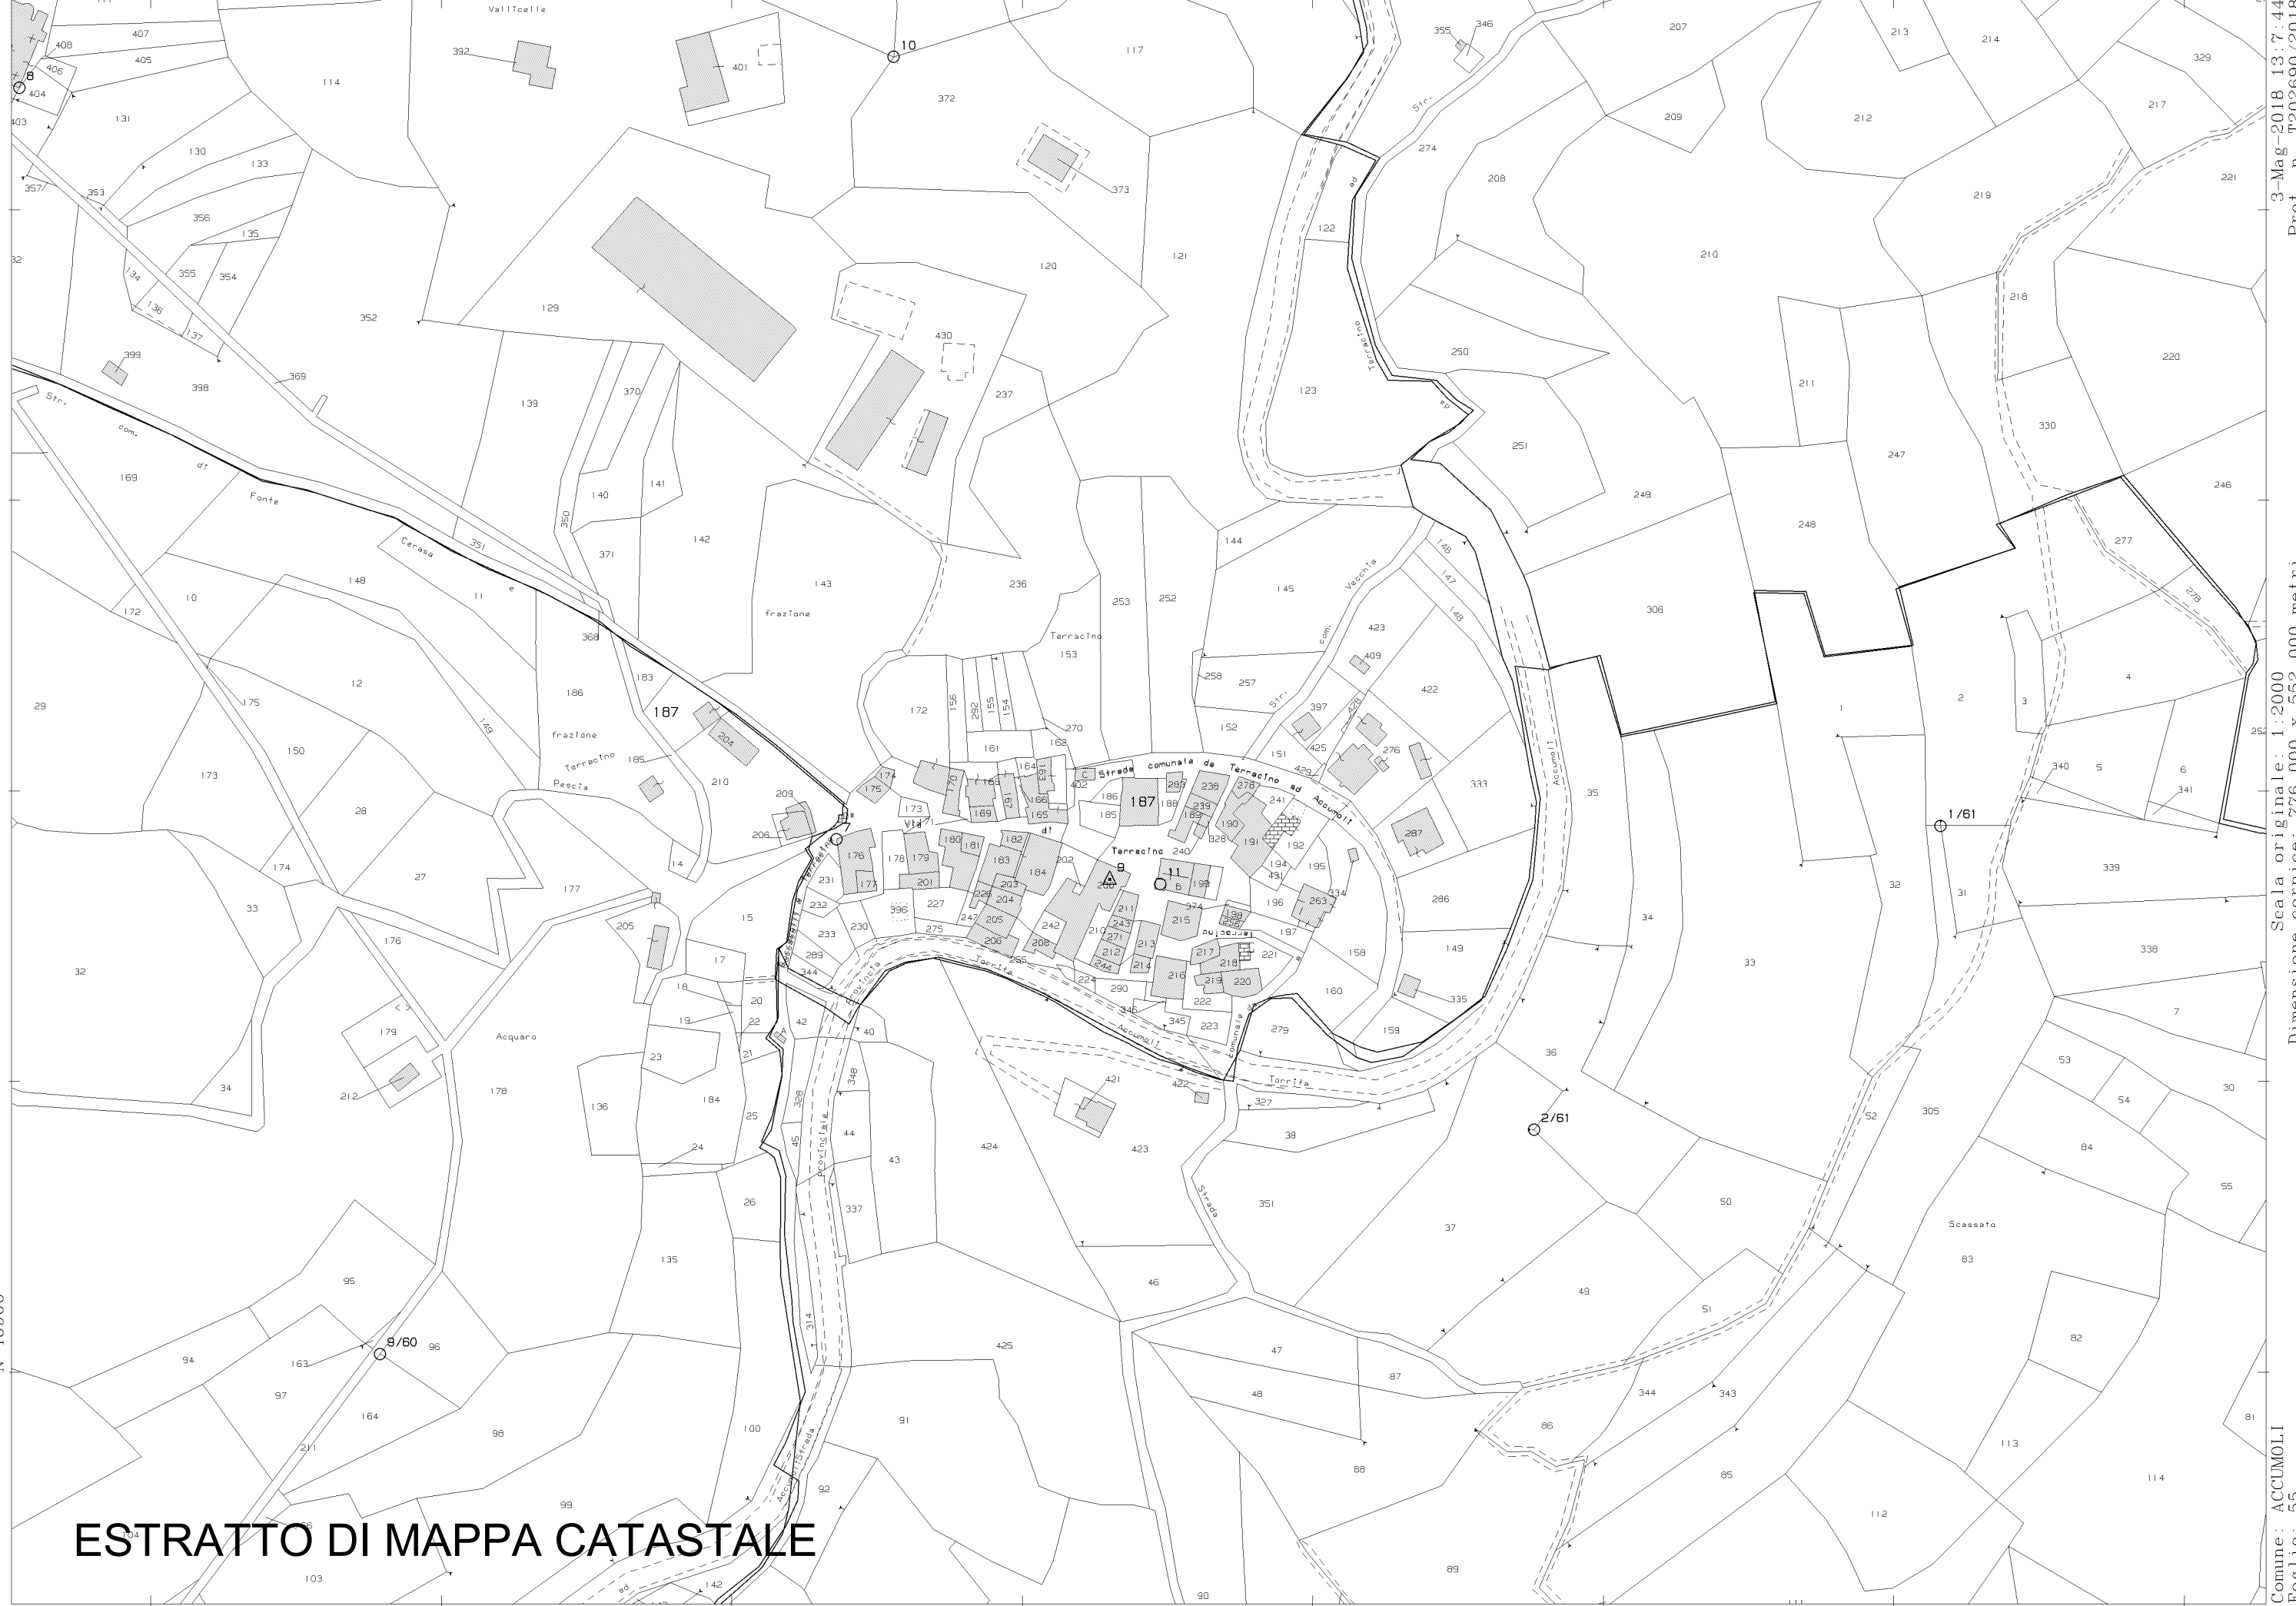

N=46900

# ESTRATTO DI MAPPA CATASTALE

E=-19100

1 Particella: 187

3-Mag-2018 13:7:44  
Prot. n. T202690/2018

Scala originale: 1:2000  
Dimensione cornice: 776.000 x 552.000 metri

Comune: ACCUMOLI  
Foglio: 55

# COMUNE DI ACCUMOLI

Provincia di Rieti



## PIANO REGOLATORE GENERALE

REGIONE LAZIO  
 DEL AMBIENTE E PROTEZIONE CIVILE  
 VISTO DI COMPETENZA GEOMORFOLOGICA  
 E VEGETAZIONALE - DGR n. 209/02 del 15/11/02

*gn*

Area Approvata	ZONIZZAZIONE DI TERRACINO E CASSINO	DM N.	8/g
Zona		Area	1/2.000
Data	CATASTALE	Aggiorn.	Maggio 2002



Arch. Roberto Giocondi - Via Salaria 2 Rieti 02100 Tel. 0746-251340 fax 0746-238518 - rgiocondi@bwn.it


### LEGENDA

- Zona A/1 - Livello 1°
- Zona A/2 - Livello 2°
- Zona B/1 - Completamento
- Zona B/2 Completamento Convenzionato
- Zona C/1 - Espansione Residenziale
- Zona C/2 - Espansione Turistica
- Zona D/1 - Artigianale esistente
- Zona D/2 - Artigianale di progetto
- Zona E/1 - Agricola
- Zona E/2 - Agricola Montana
- Zona E/r - Agricola Recupero
- Zona F/1 - Verde Attrezzato
- Zona F/2 - Attrezzature e Istruzione
- Zona F/3 - Attrezzature Sportive
- Zona G/1 - Verde di Rispetto
- Zona G/2 - Rispetto Cimiteriale
- Zona G/3 - Rispetto Depuratori
- Zone I/1 - Svil. Turistico Ricettivo
- Zone I/2 - Sviluppo Turistico Termale
- Zone I/3 - Campeggio
- Zona H - Recupero Ambientale
- Zona Pk - Parcheggi
- Nuove Strade di PRG
- Aggiornamento Stradale
- Comparto
- Perimetrazioni Nuclei Urbani
- Vicolo Acque Tutelate L.431/85 C

0 50 100 Meters



*CTRN\_Carta Tecnica Regionale Numerica*

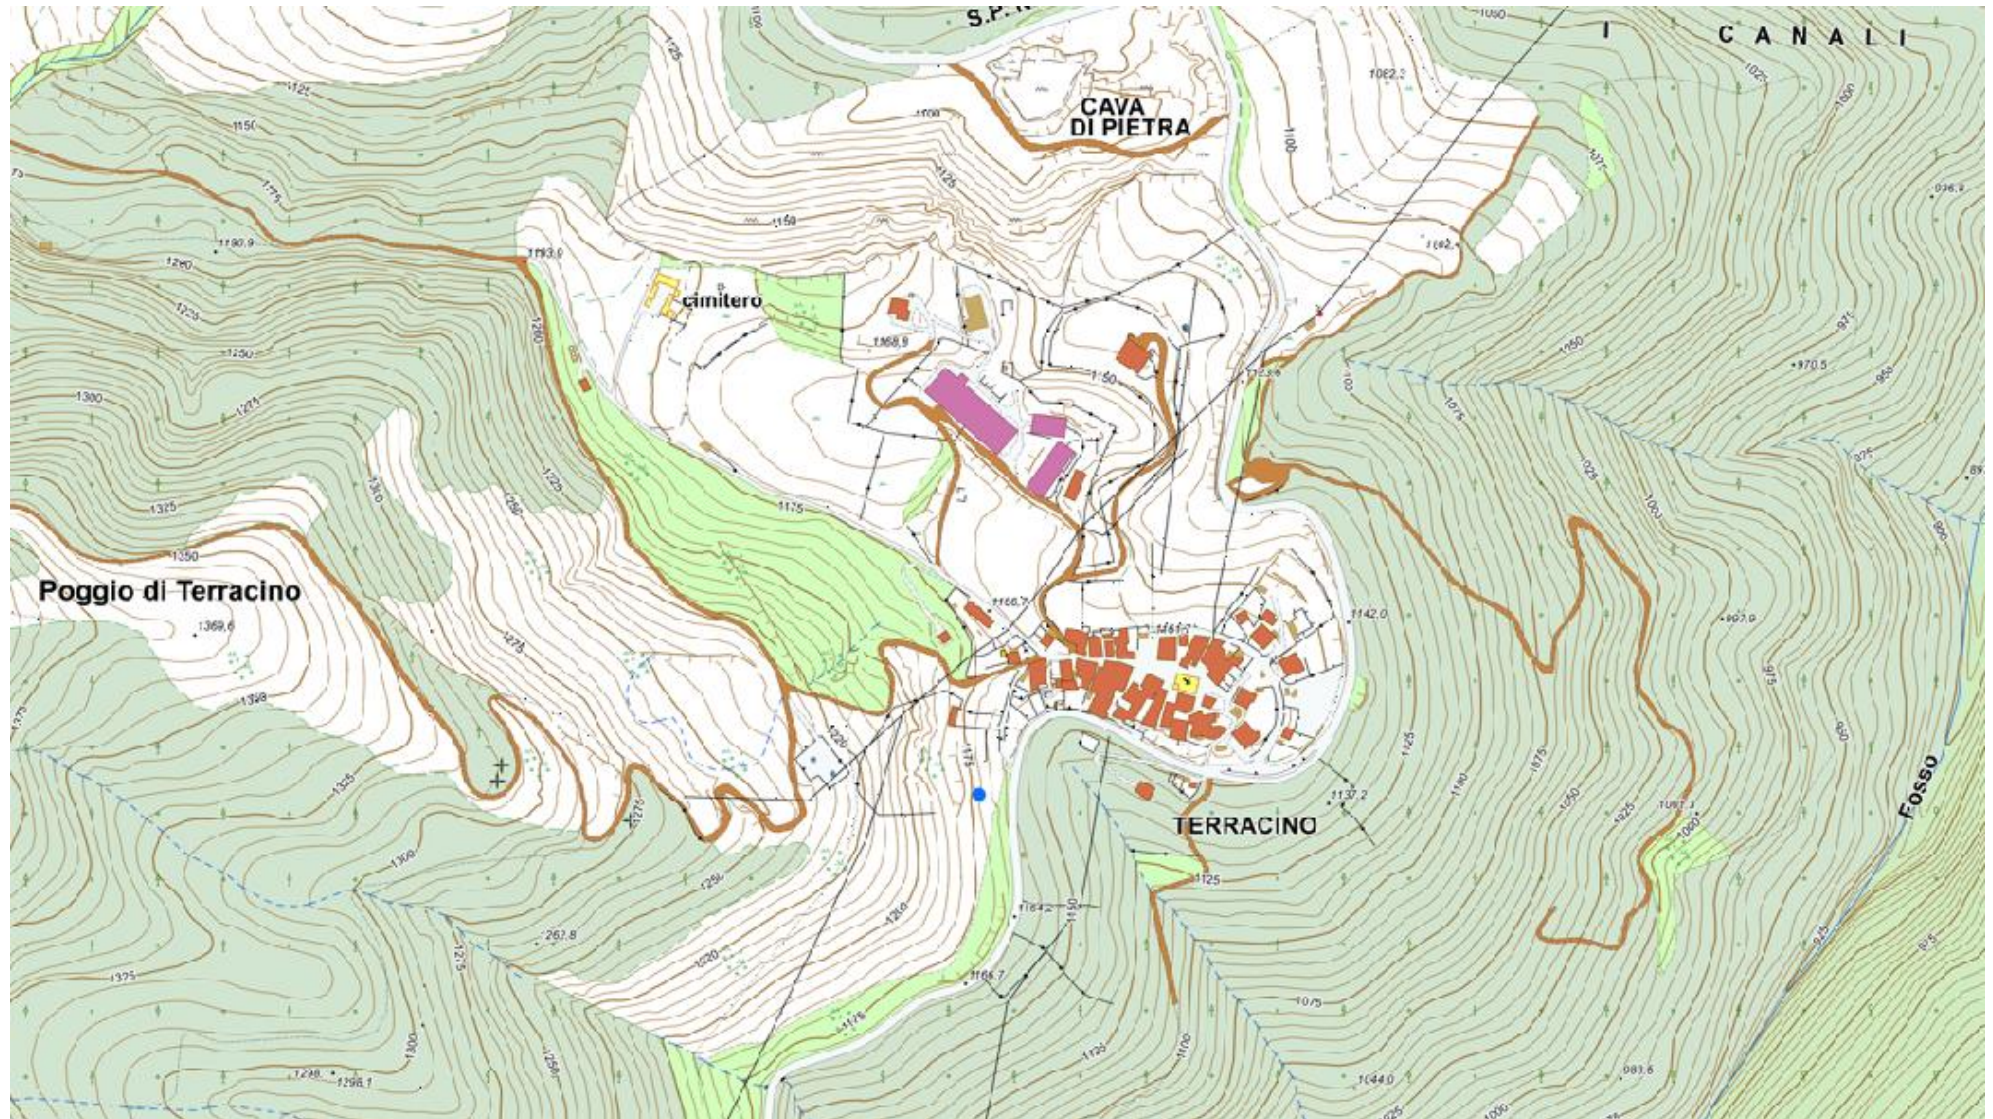

*DOCUMENTAZIONE FOTOGRAFICA*

