



PROVINCIA DI PIACENZA

SERVIZIO VIABILITÀ E PROGRAMMAZIONE DEI LAVORI PUBBLICI

Dirigente responsabile: Dott. Geol. Davide Marenghi

* * * * *

PROGETTO ESECUTIVO

[755] STRADA PROVINCIALE N. 6 DI CARPANETO. LAVORI DI RIQUALIFICAZIONE DEL TRATTO COMPRESO TRA L'INTERSEZIONE PER LA LOCALITA' RIBERA E LA S.P. N. 10 DI GROPPARELLO. 1° STRALCIO

IMPORTO COMPLESSIVO: **€ 1.000.000,00**

C.U.P.: **D27H20001740001**

7. ELABORATI GRAFICI – STATO DI FATTO - PLANIMETRIA CENSIMENTO INTERFERENZE - scala 1:1000 – 1:500

I PROGETTISTI

Dott. Arch. Sara Freschi


Dott. Ing. Guglielmo Mastromarino

Dott. Ing. Andrea Reggi

IL DIRIGENTE RESPONSABILE DEL SERVIZIO E RESPONSABILE DEL PROCEDIMENTO

Dott. Geol. Davide Marenghi

luglio 2023

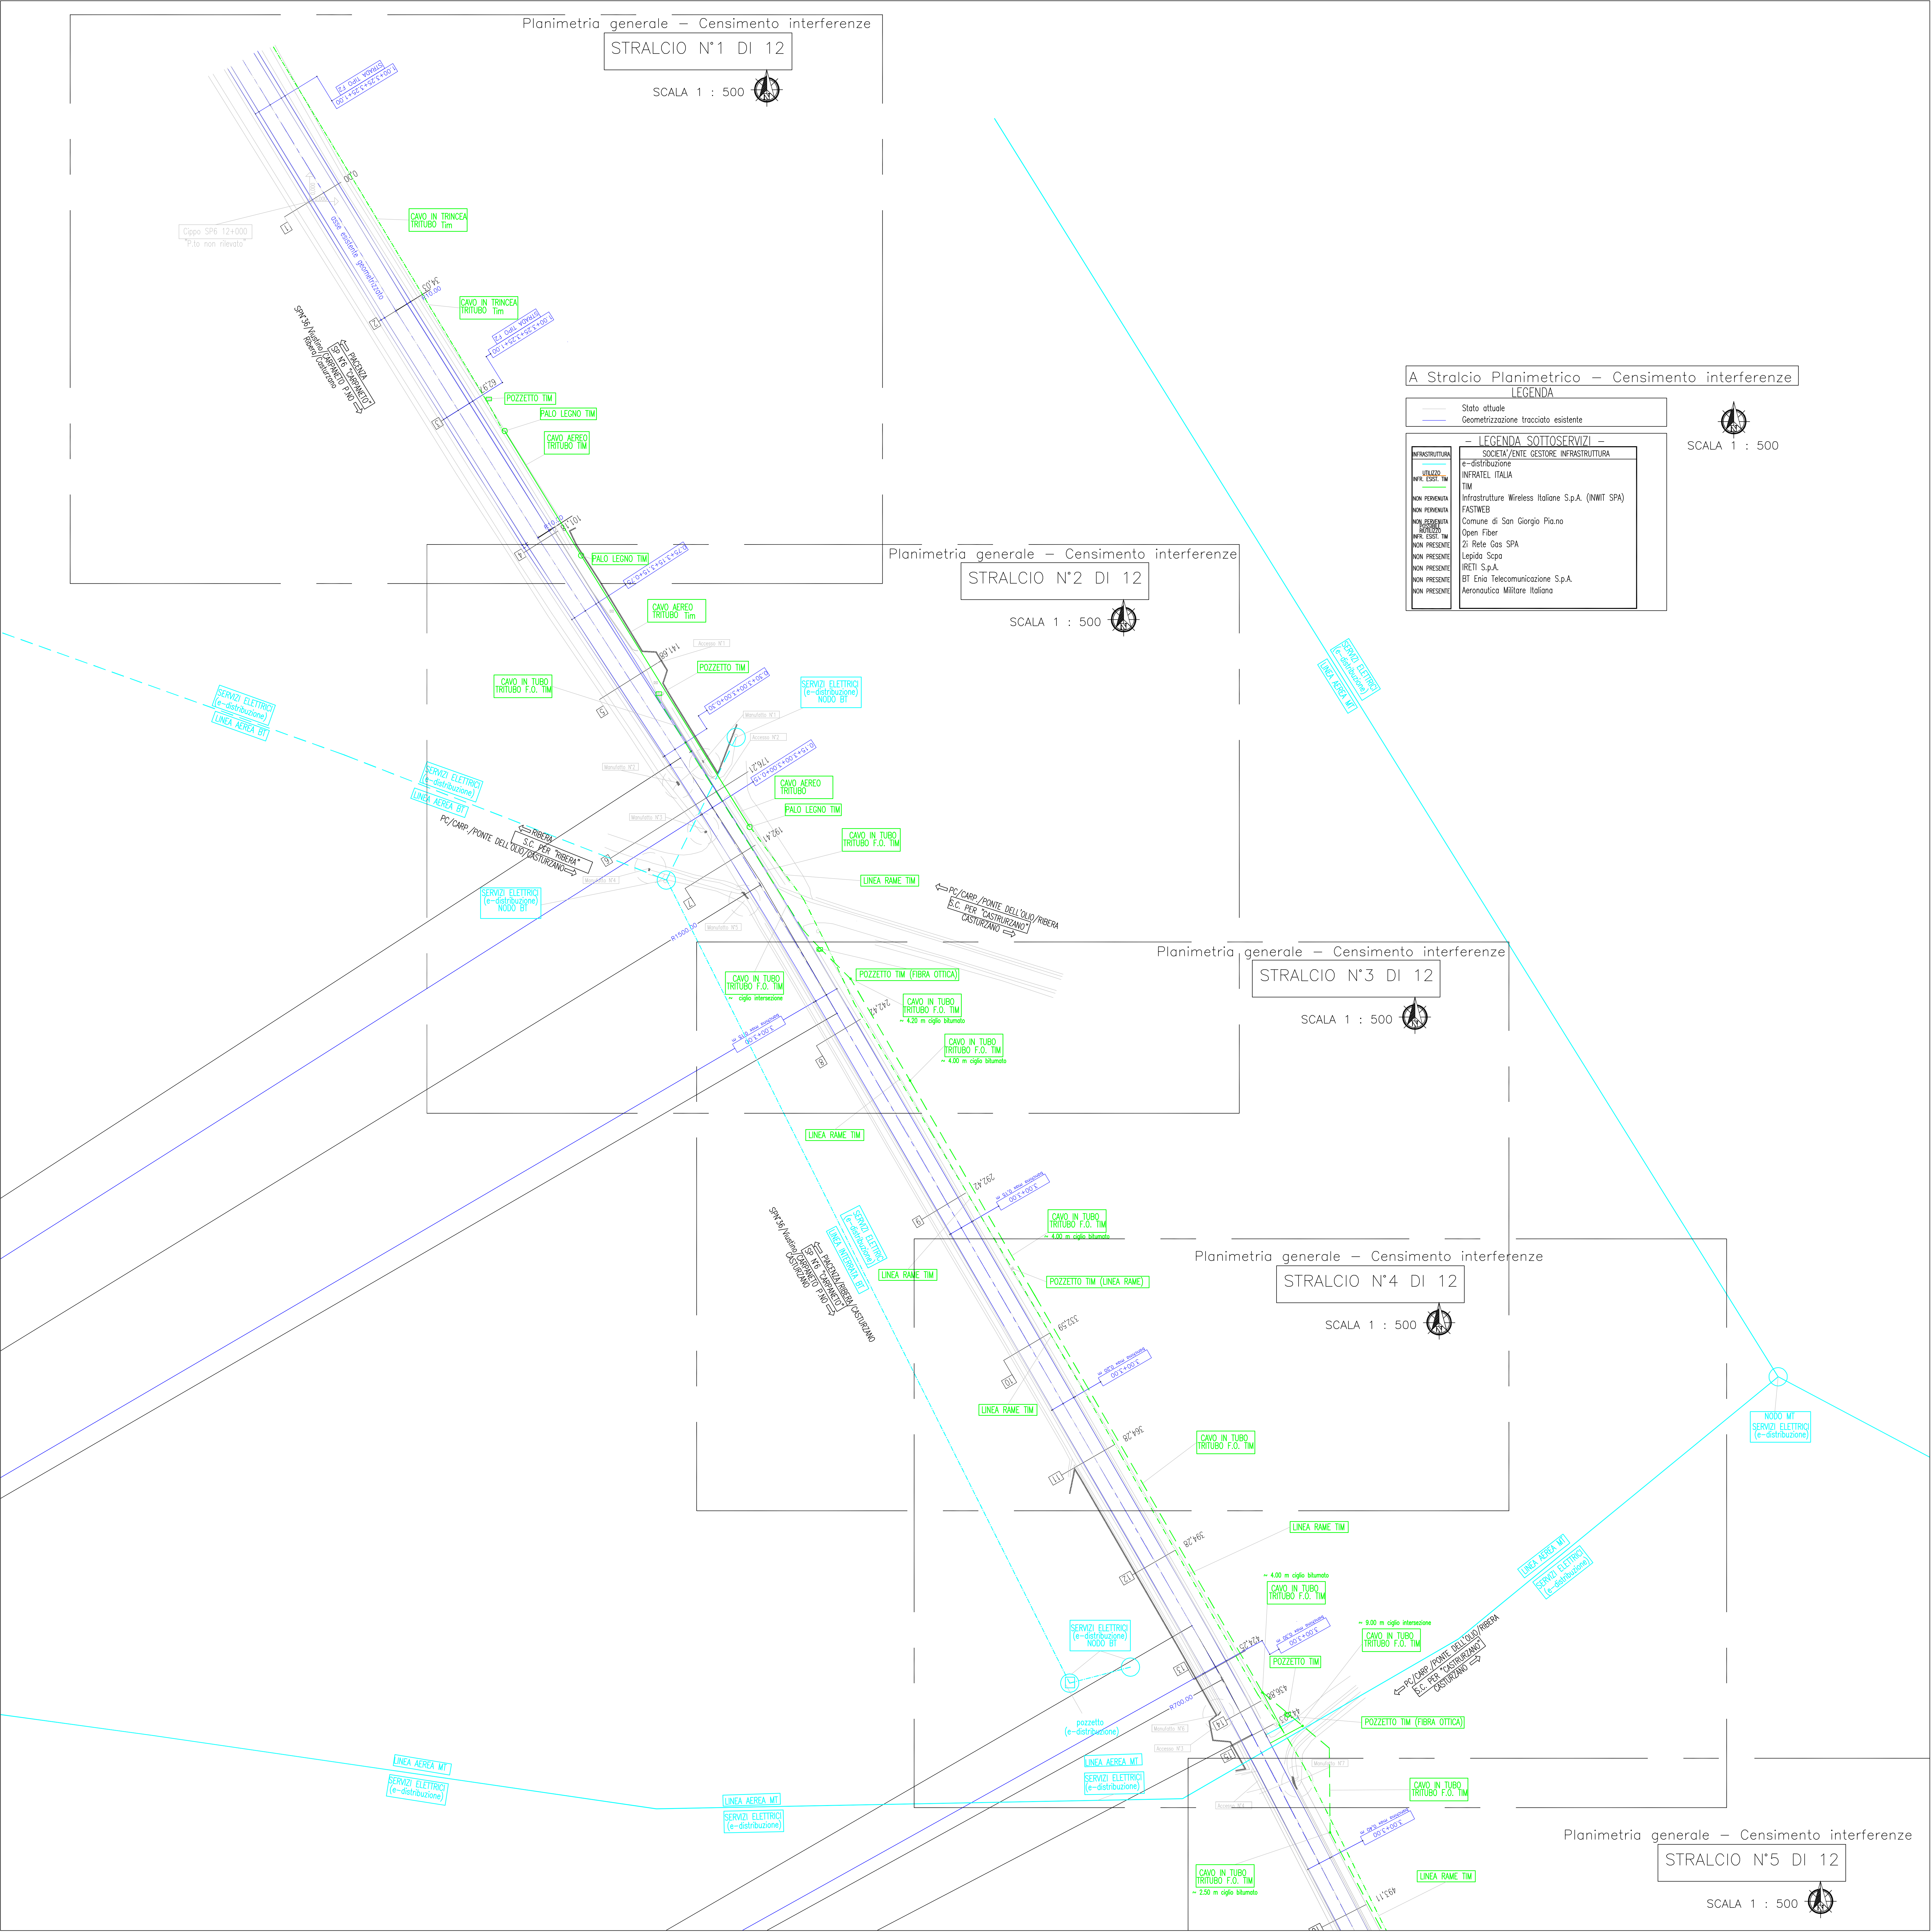

Planimetria generale – Censimento interferenze

STRALCIO N°1 DI 12

SCALA 1 : 500



Planimetria generale – Censimento interferenze

STRALCIO N°2 DI 12

SCALA 1 : 500



Planimetria generale – Censimento interferenze

STRALCIO N°3 DI 12

SCALA 1 : 500



Planimetria generale – Censimento interferenze

STRALCIO N°4 DI 12

SCALA 1 : 500



Planimetria generale – Censimento interferenze

STRALCIO N°5 DI 12

SCALA 1 : 500



A Stralcio Planimetrico – Censimento interferenze


LEGENDA


— Stato attuale
— Geometizzazione tracciato esistente

— LEGENDA SOTTOSERVIZI —	
INFRASTRUTTURA	SOCIETÀ/ENTE GESTORE INFRASTRUTTURA
UTILIZZO	e-distribuzione
INFR. ESIST. TIM	INFRATEL ITALIA
NON PERENITA	Infrastrutture Wireless Italiane S.p.A. (INWIT SPA)
NON PERENITA	FASTWEB
NON PERENITA	Comune di San Giorgio Piano
NON PERENITA	Open Fiber
NON PERENITA	2i Rete Gas SPA
NON PERENITA	Lepida Sipa
NON PERENITA	IRETI S.p.A.
NON PERENITA	BT Enia Telecomunicazione S.p.A.
NON PERENITA	Aeronautica Militare Italiana



SCALA 1 : 500

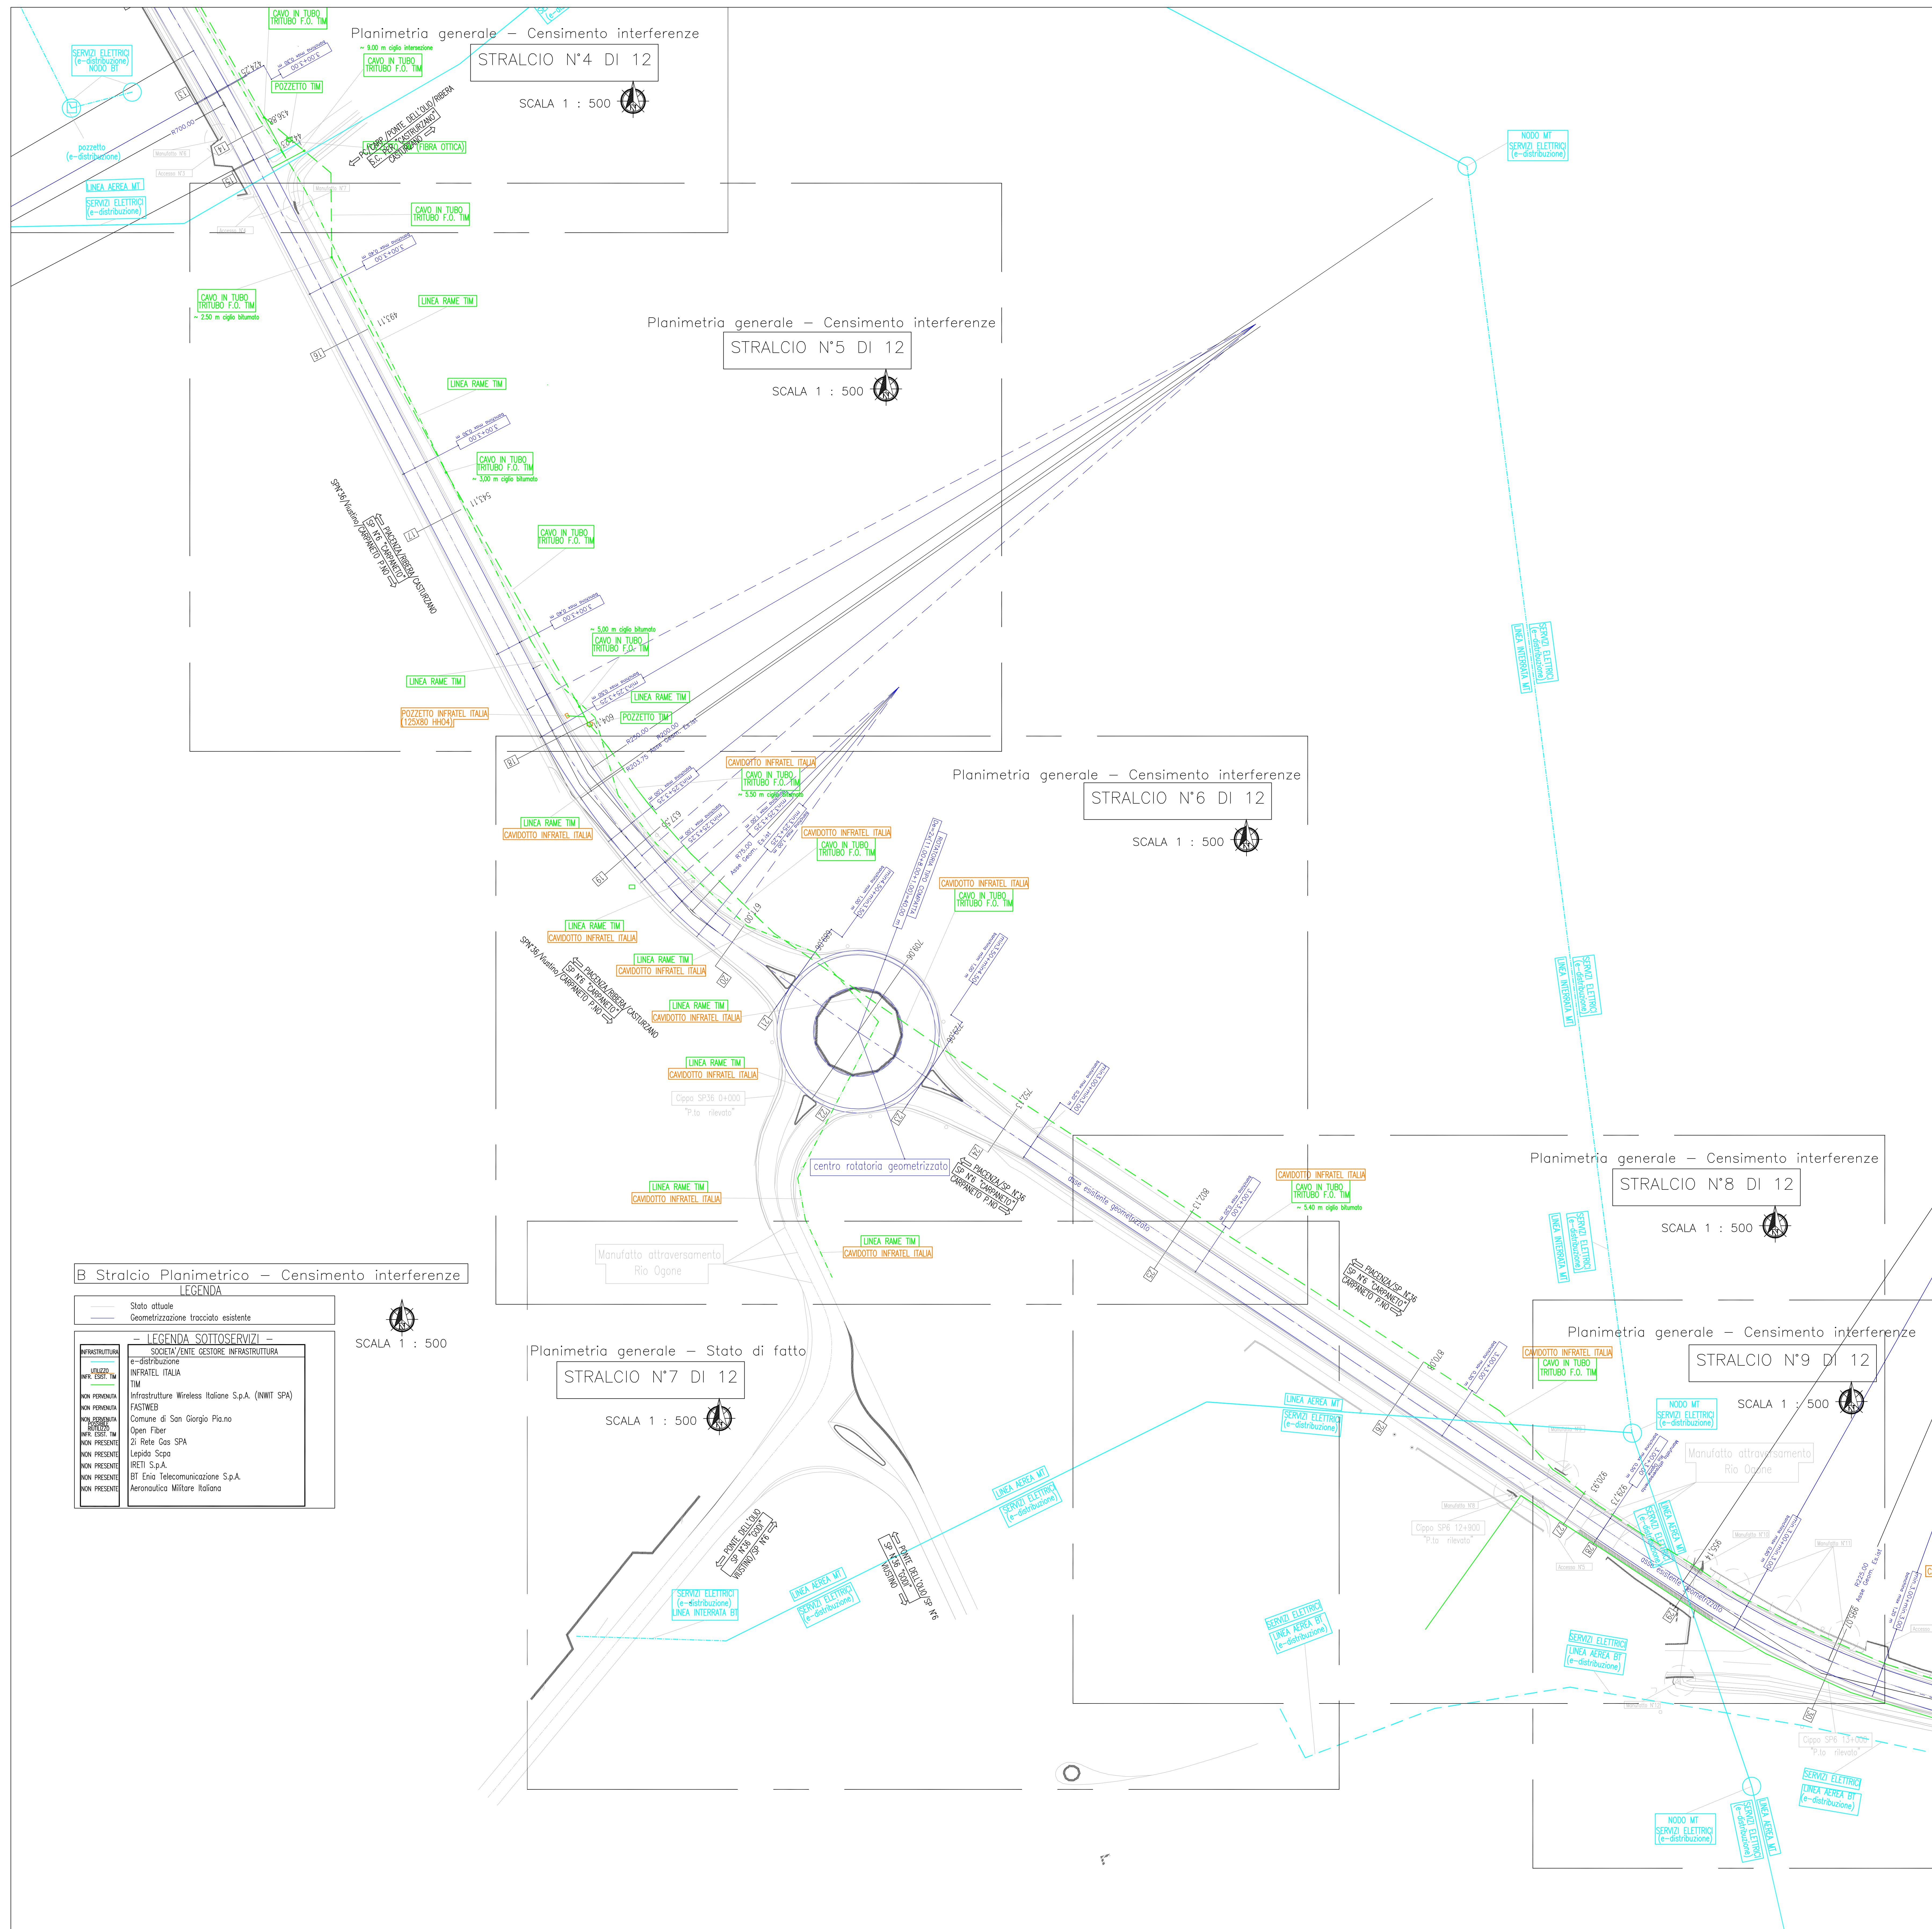

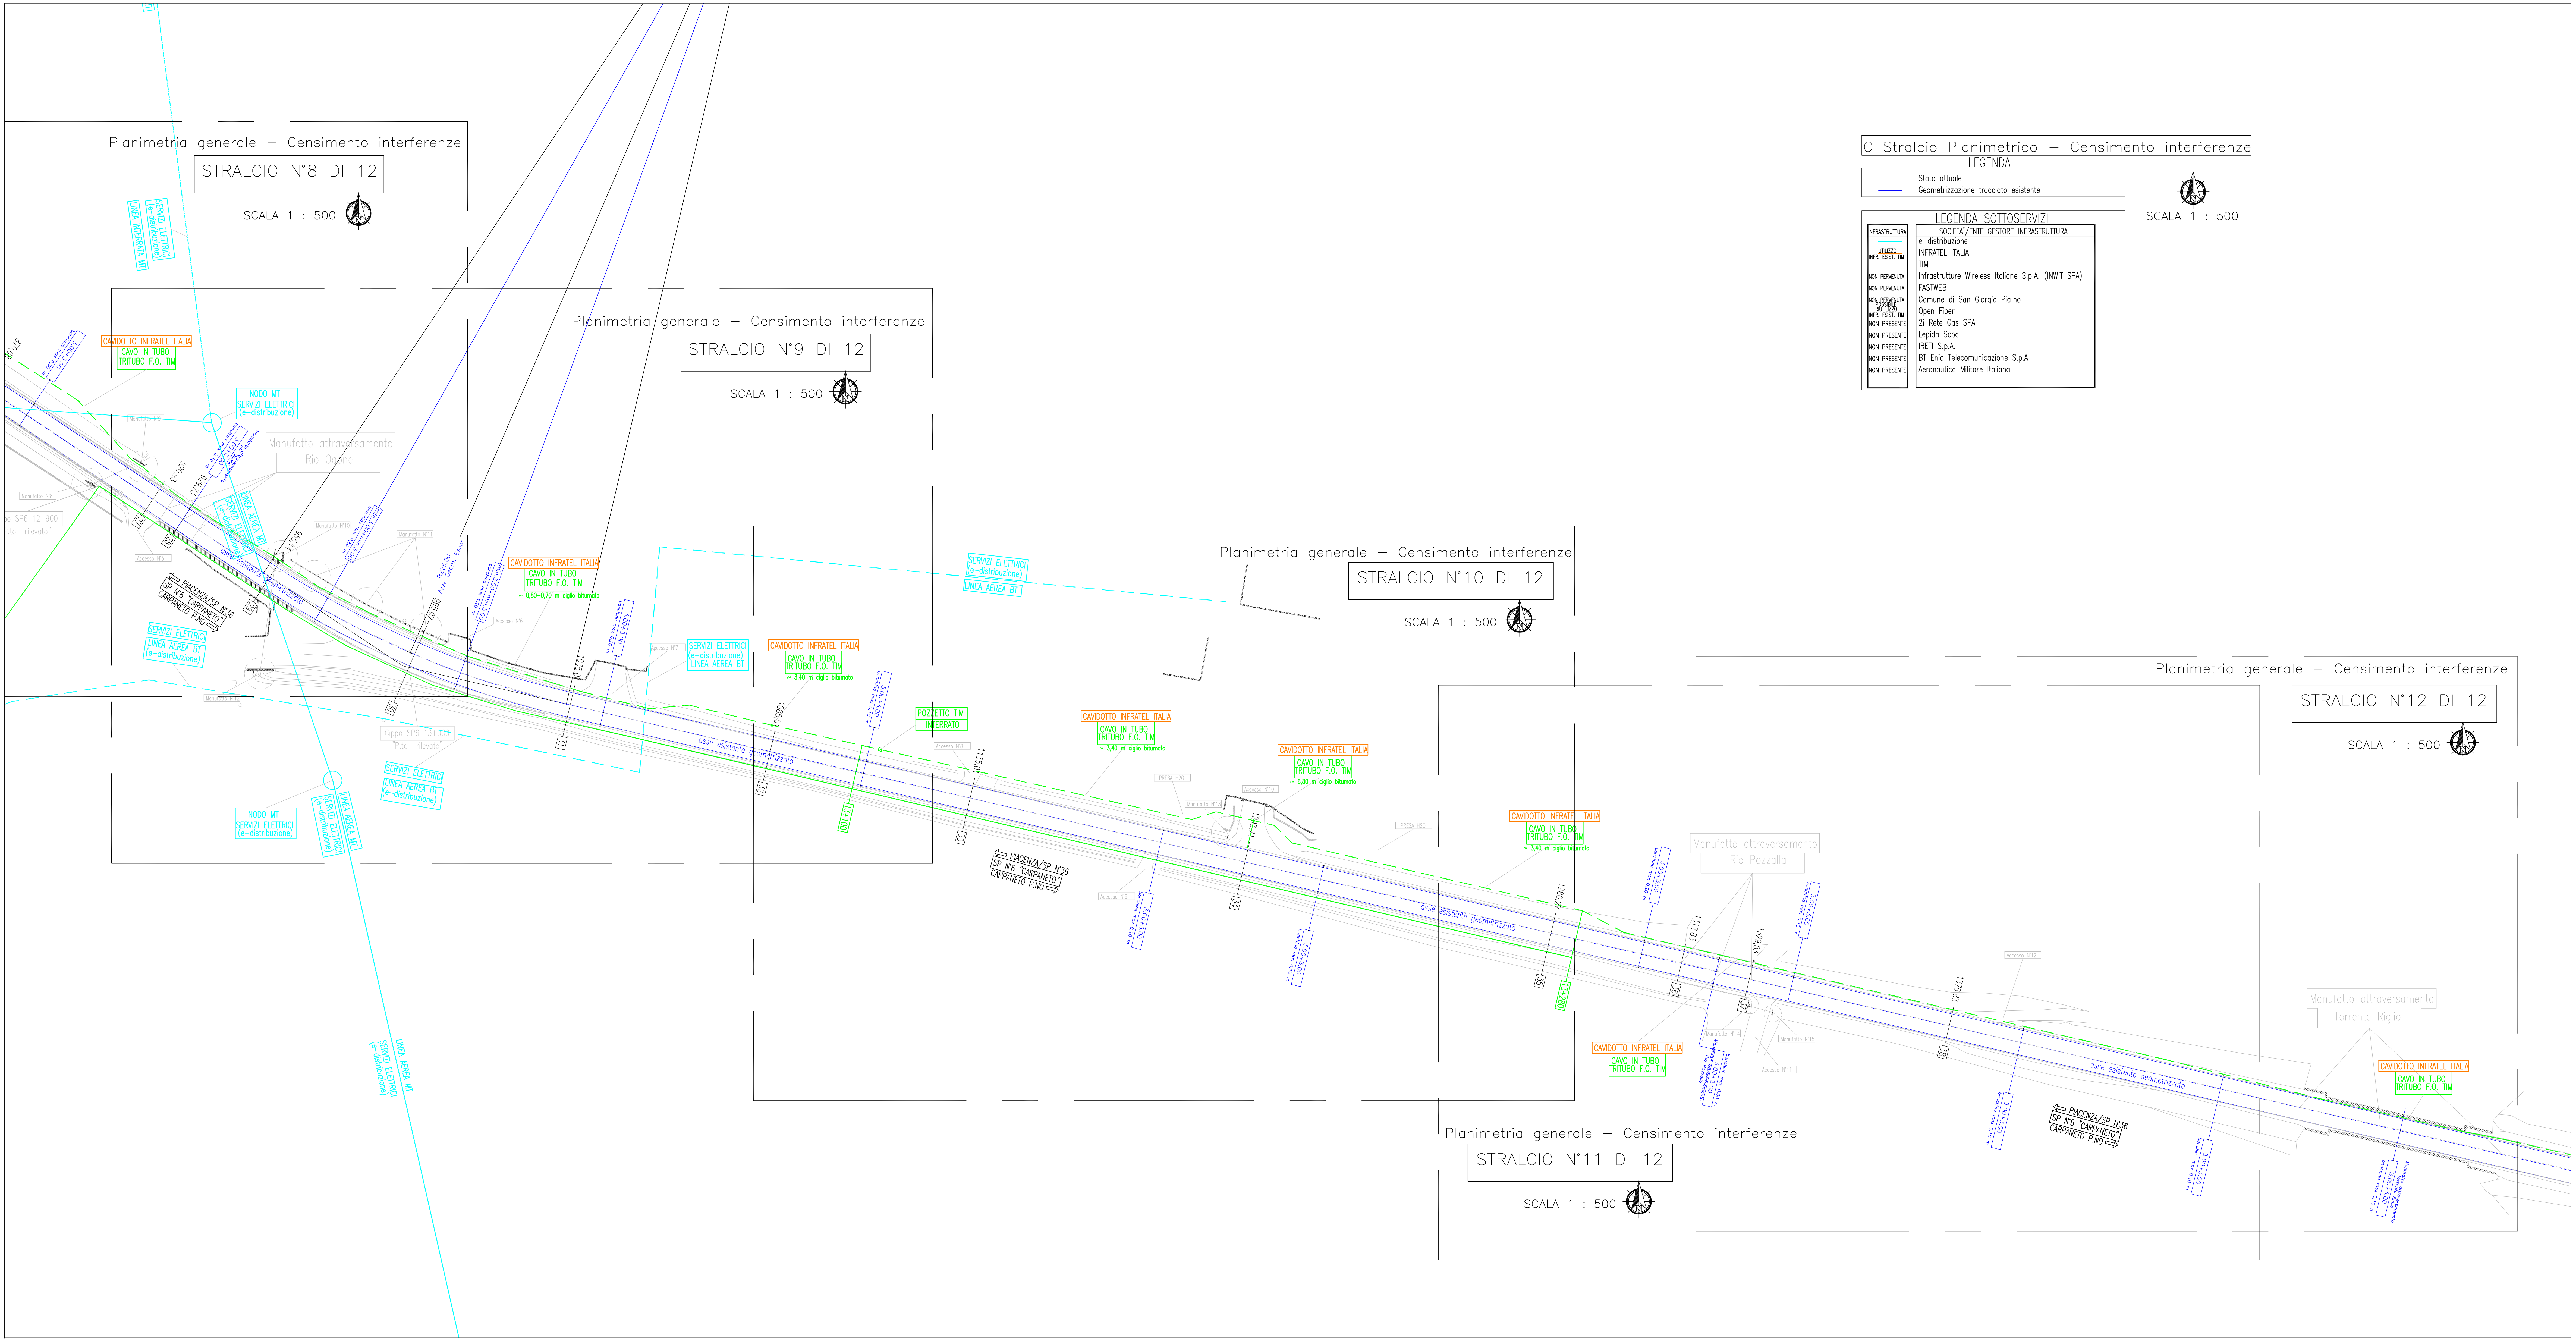

C Stralcio Planimetrico – Censimento interferenze

LEGENDA

— Stato attuale

— Geometrizzazione tracciato esistente



- LEGENDA SOTTOSERVIZI -	
INFRASTRUTTURA	SOCIETA'/ENTE GESTORE INFRASTRUTTURA
UTILIZZO INFR. ESIST. TIM	e-distribuzione INFRATEL ITALIA
NON PRESENTA	TIM
NON PRESENTA	Infrastrutture Wireless Italiane S.p.A. (INWIT SPA)
NON PRESENTA	FASTWEB
NON PRESENTA	Comune di San Giorgio P.ta.no
NON PRESENTA	Open Fiber
NON PRESENTA	Zi Rete Gas SPA
NON PRESENTA	Lepida Scpa
NON PRESENTA	IRETI S.p.A.
NON PRESENTA	BT Enio Telecomunicazione S.p.A.
NON PRESENTA	Aeronautica Militare Italiana

STRALCIO N°1 DI 12

SCALA 1 : 500




LEGENDA

	Stato attuale
	Geometrizzazione tracciato esistente

– LEGENDA SOTTOSERVIZI –

INFRASTRUTTURA	SOCIETA'/ENTE GESTORE INFRASTRUTTURA
	e-distribuzione
	INFRATEL ITALIA
	TIM
NON PERVENUTA	Infrastrutture Wireless Italiane S.p.A. (INWIT SPA)
NON PERVENUTA	FASTWEB
NON PERVENUTA	Comune di San Giorgio Pia.no
POSSIBILE RIUTILIZZO	Open Fiber
NON PRESENTE	2i Rete Gas SPA
NON PRESENTE	Lepida Scpa
NON PRESENTE	IRETI S.p.A.
NON PRESENTE	BT Enia Telecomunicazione S.p.A.
NON PRESENTE	Aeronautica Militare Italiana

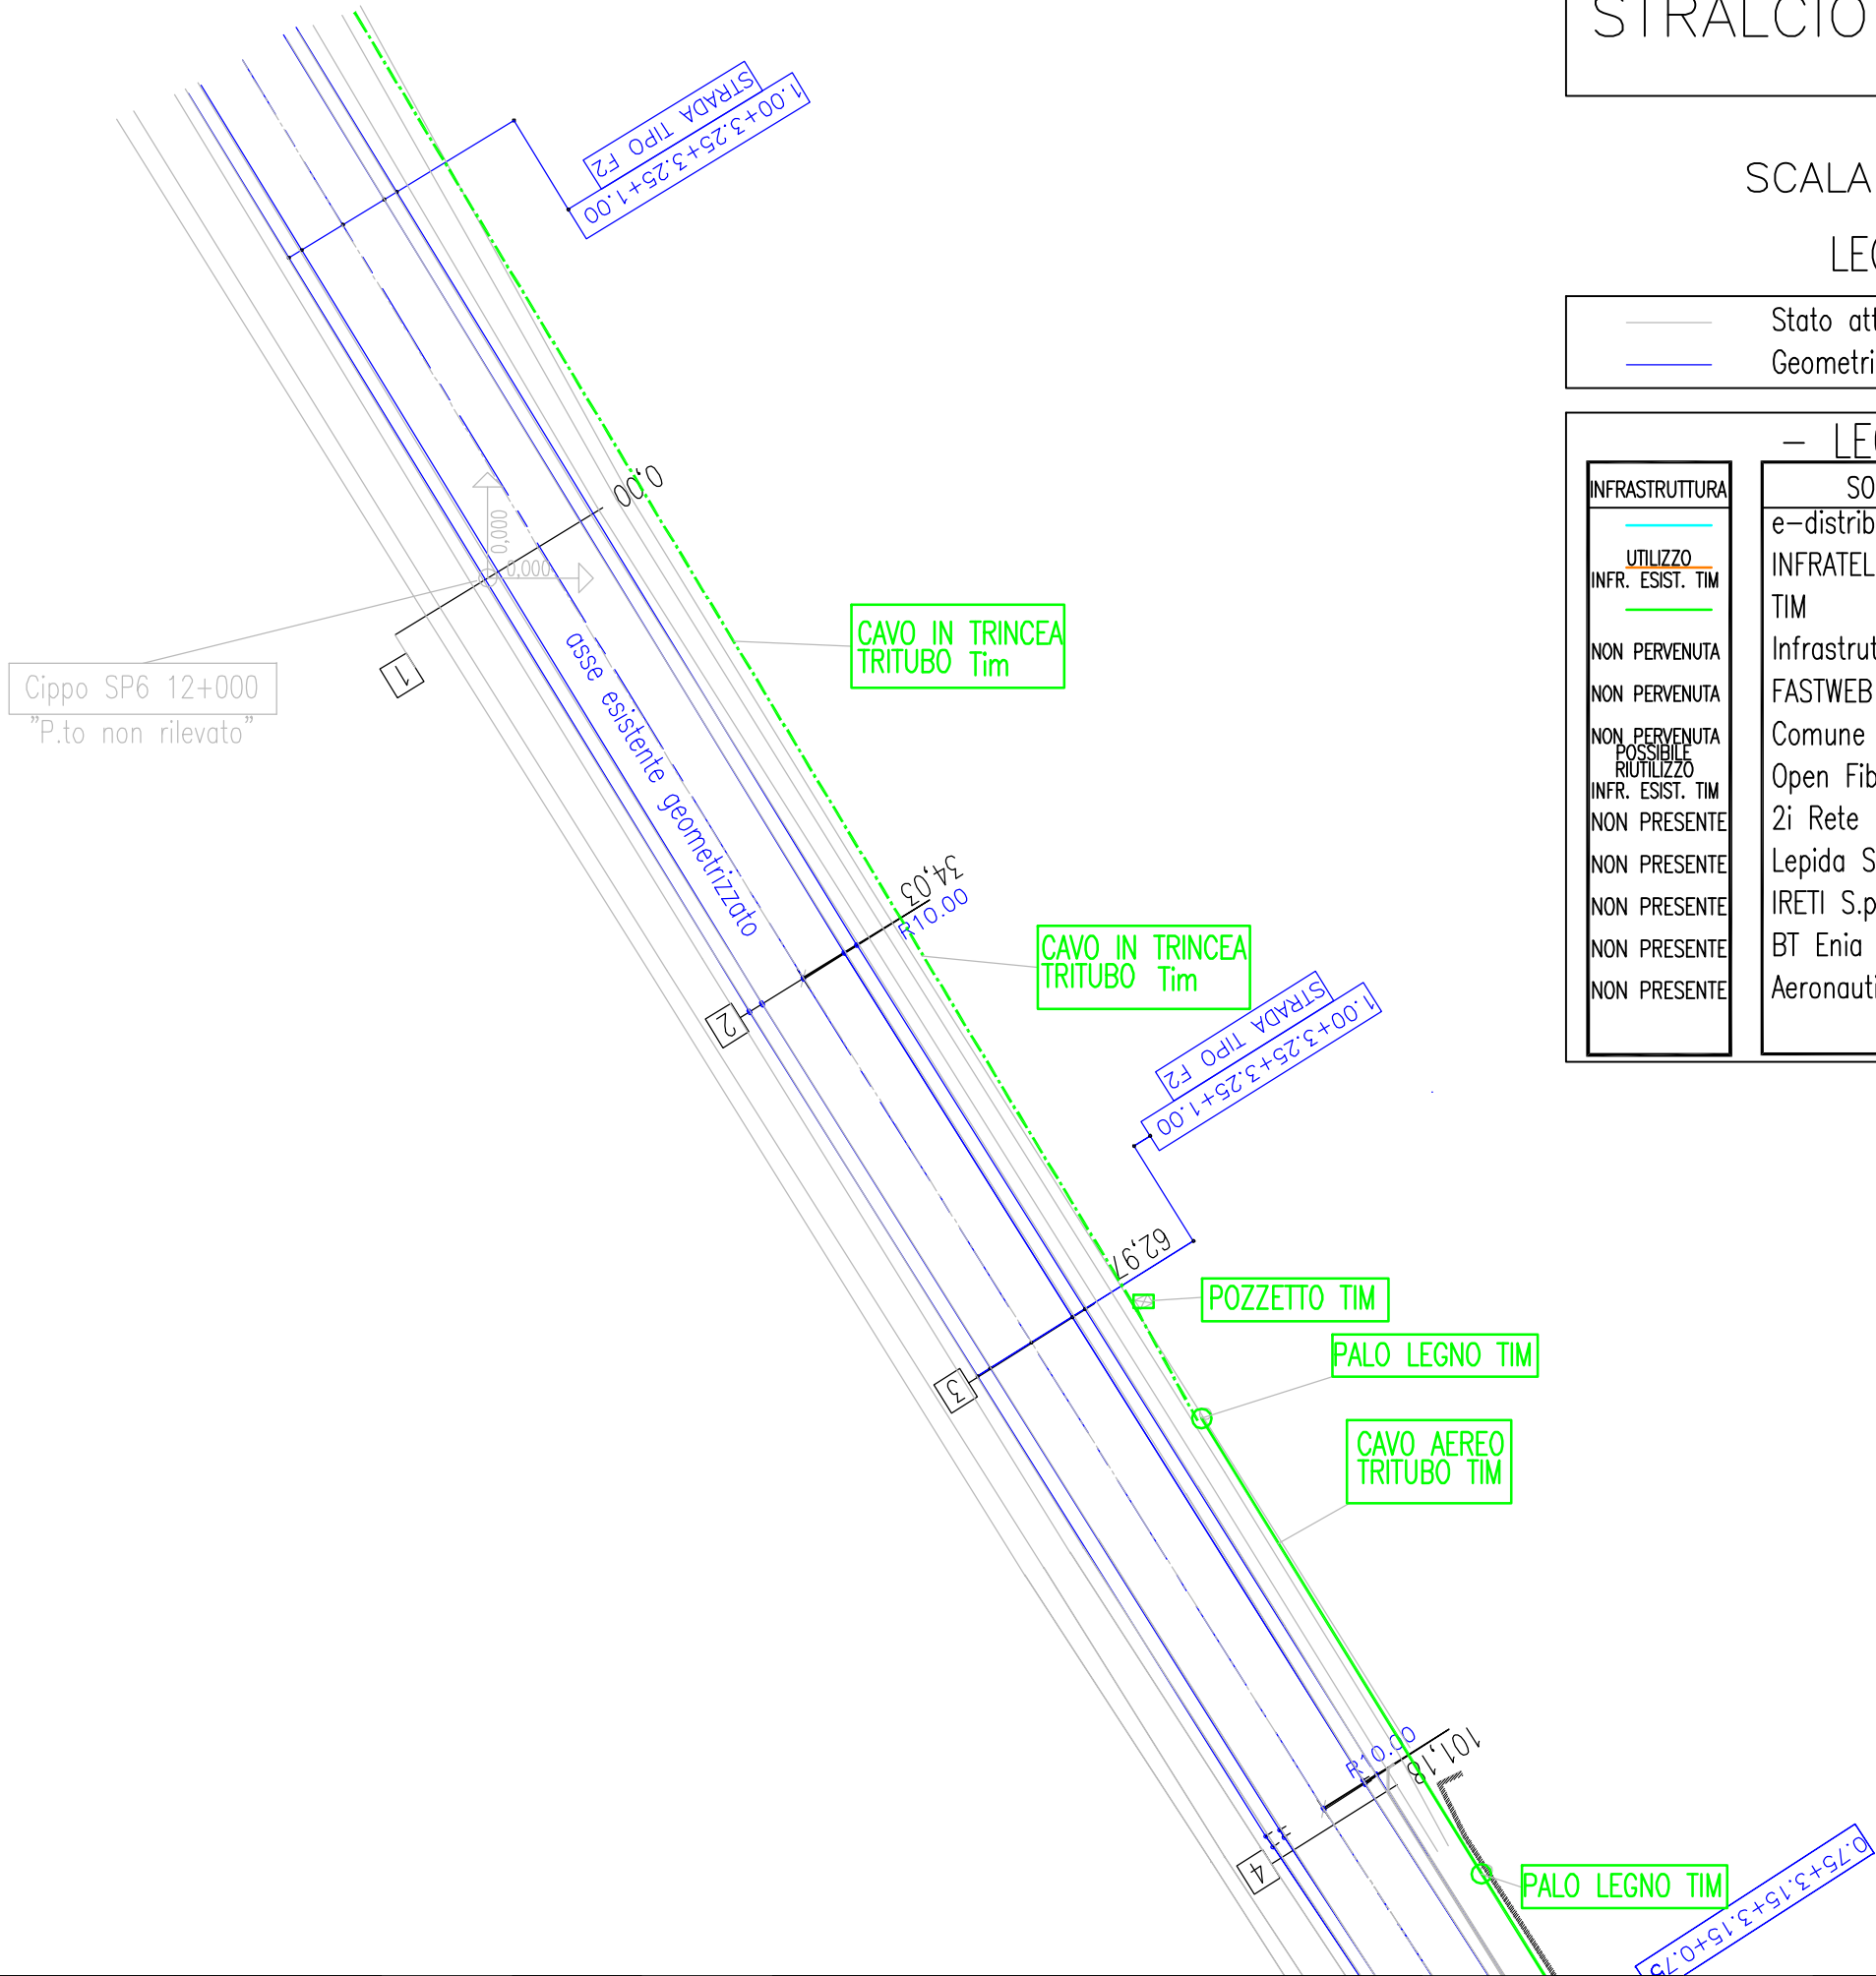

STRALCIO N°2 DI 12

SCALA 1 : 500




LEGENDA

	Stato attuale
	Geometrizzazione tracciato esistente

– LEGENDA SOTTOSERVIZI –

INFRASTRUTTURA	SOCIETA'/ENTE GESTORE INFRASTRUTTURA
	e-distribuzione
	INFRATEL ITALIA
	TIM
	Infrastrutture Wireless Italiane S.p.A. (INWIT SPA)
	FASTWEB
	Comune di San Giorgio Pia.no
	Open Fiber
	2i Rete Gas SPA
	Lepida Scpa
	IRETI S.p.A.
	BT Enia Telecomunicazione S.p.A.
	Aeronautica Militare Italiana

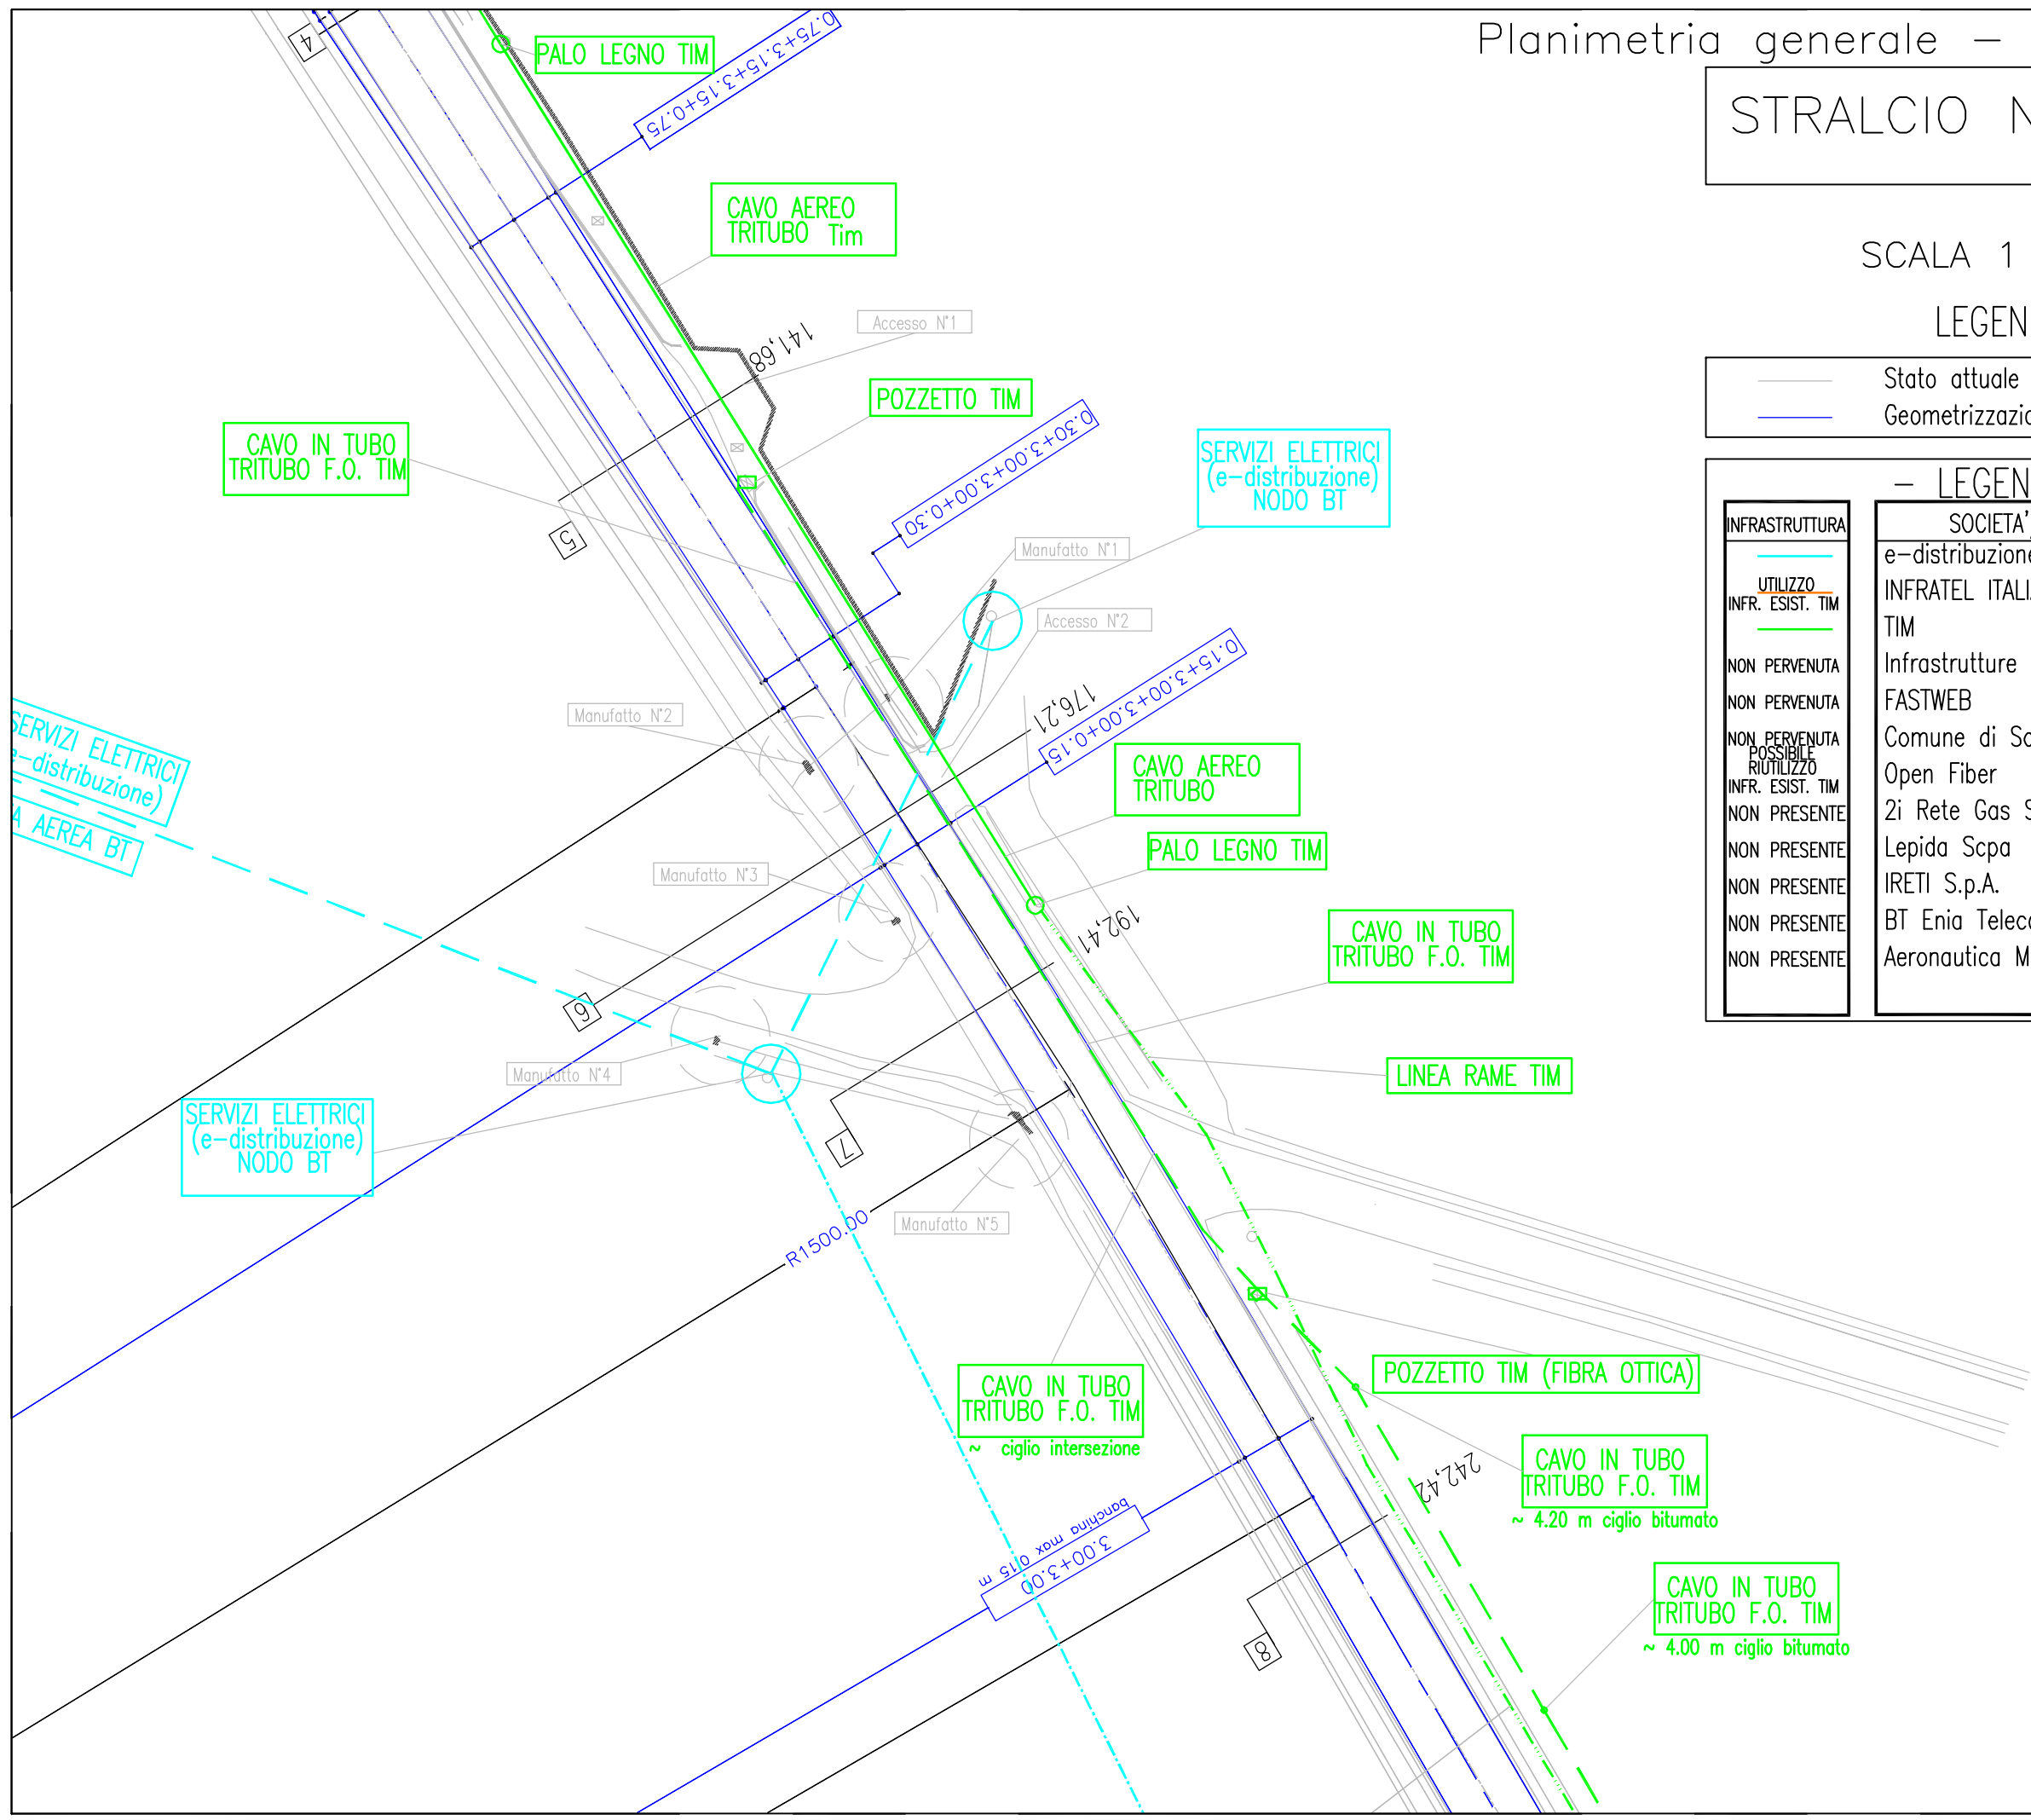

STRALCIO N°3 DI 12

SCALA 1 : 500




LEGENDA

	Stato attuale
	Geometrizzazione tracciato esistente

– LEGENDA SOTTOSERVIZI –

INFRASTRUTTURA	SOCIETA'/ENTE GESTORE INFRASTRUTTURA
	e-distribuzione
	INFRATEL ITALIA
	TIM
NON PERVENUTA	Infrastrutture Wireless Italiane S.p.A. (INWIT SPA)
NON PERVENUTA	FASTWEB
NON PERVENUTA	Comune di San Giorgio Pia.no
POSSIBILE RIUTILIZZO	Open Fiber
INFR. ESIST. TIM	2i Rete Gas SPA
NON PRESENTE	Lepida Scpa
NON PRESENTE	IRETI S.p.A.
NON PRESENTE	BT Enia Telecomunicazione S.p.A.
NON PRESENTE	Aeronautica Militare Italiana

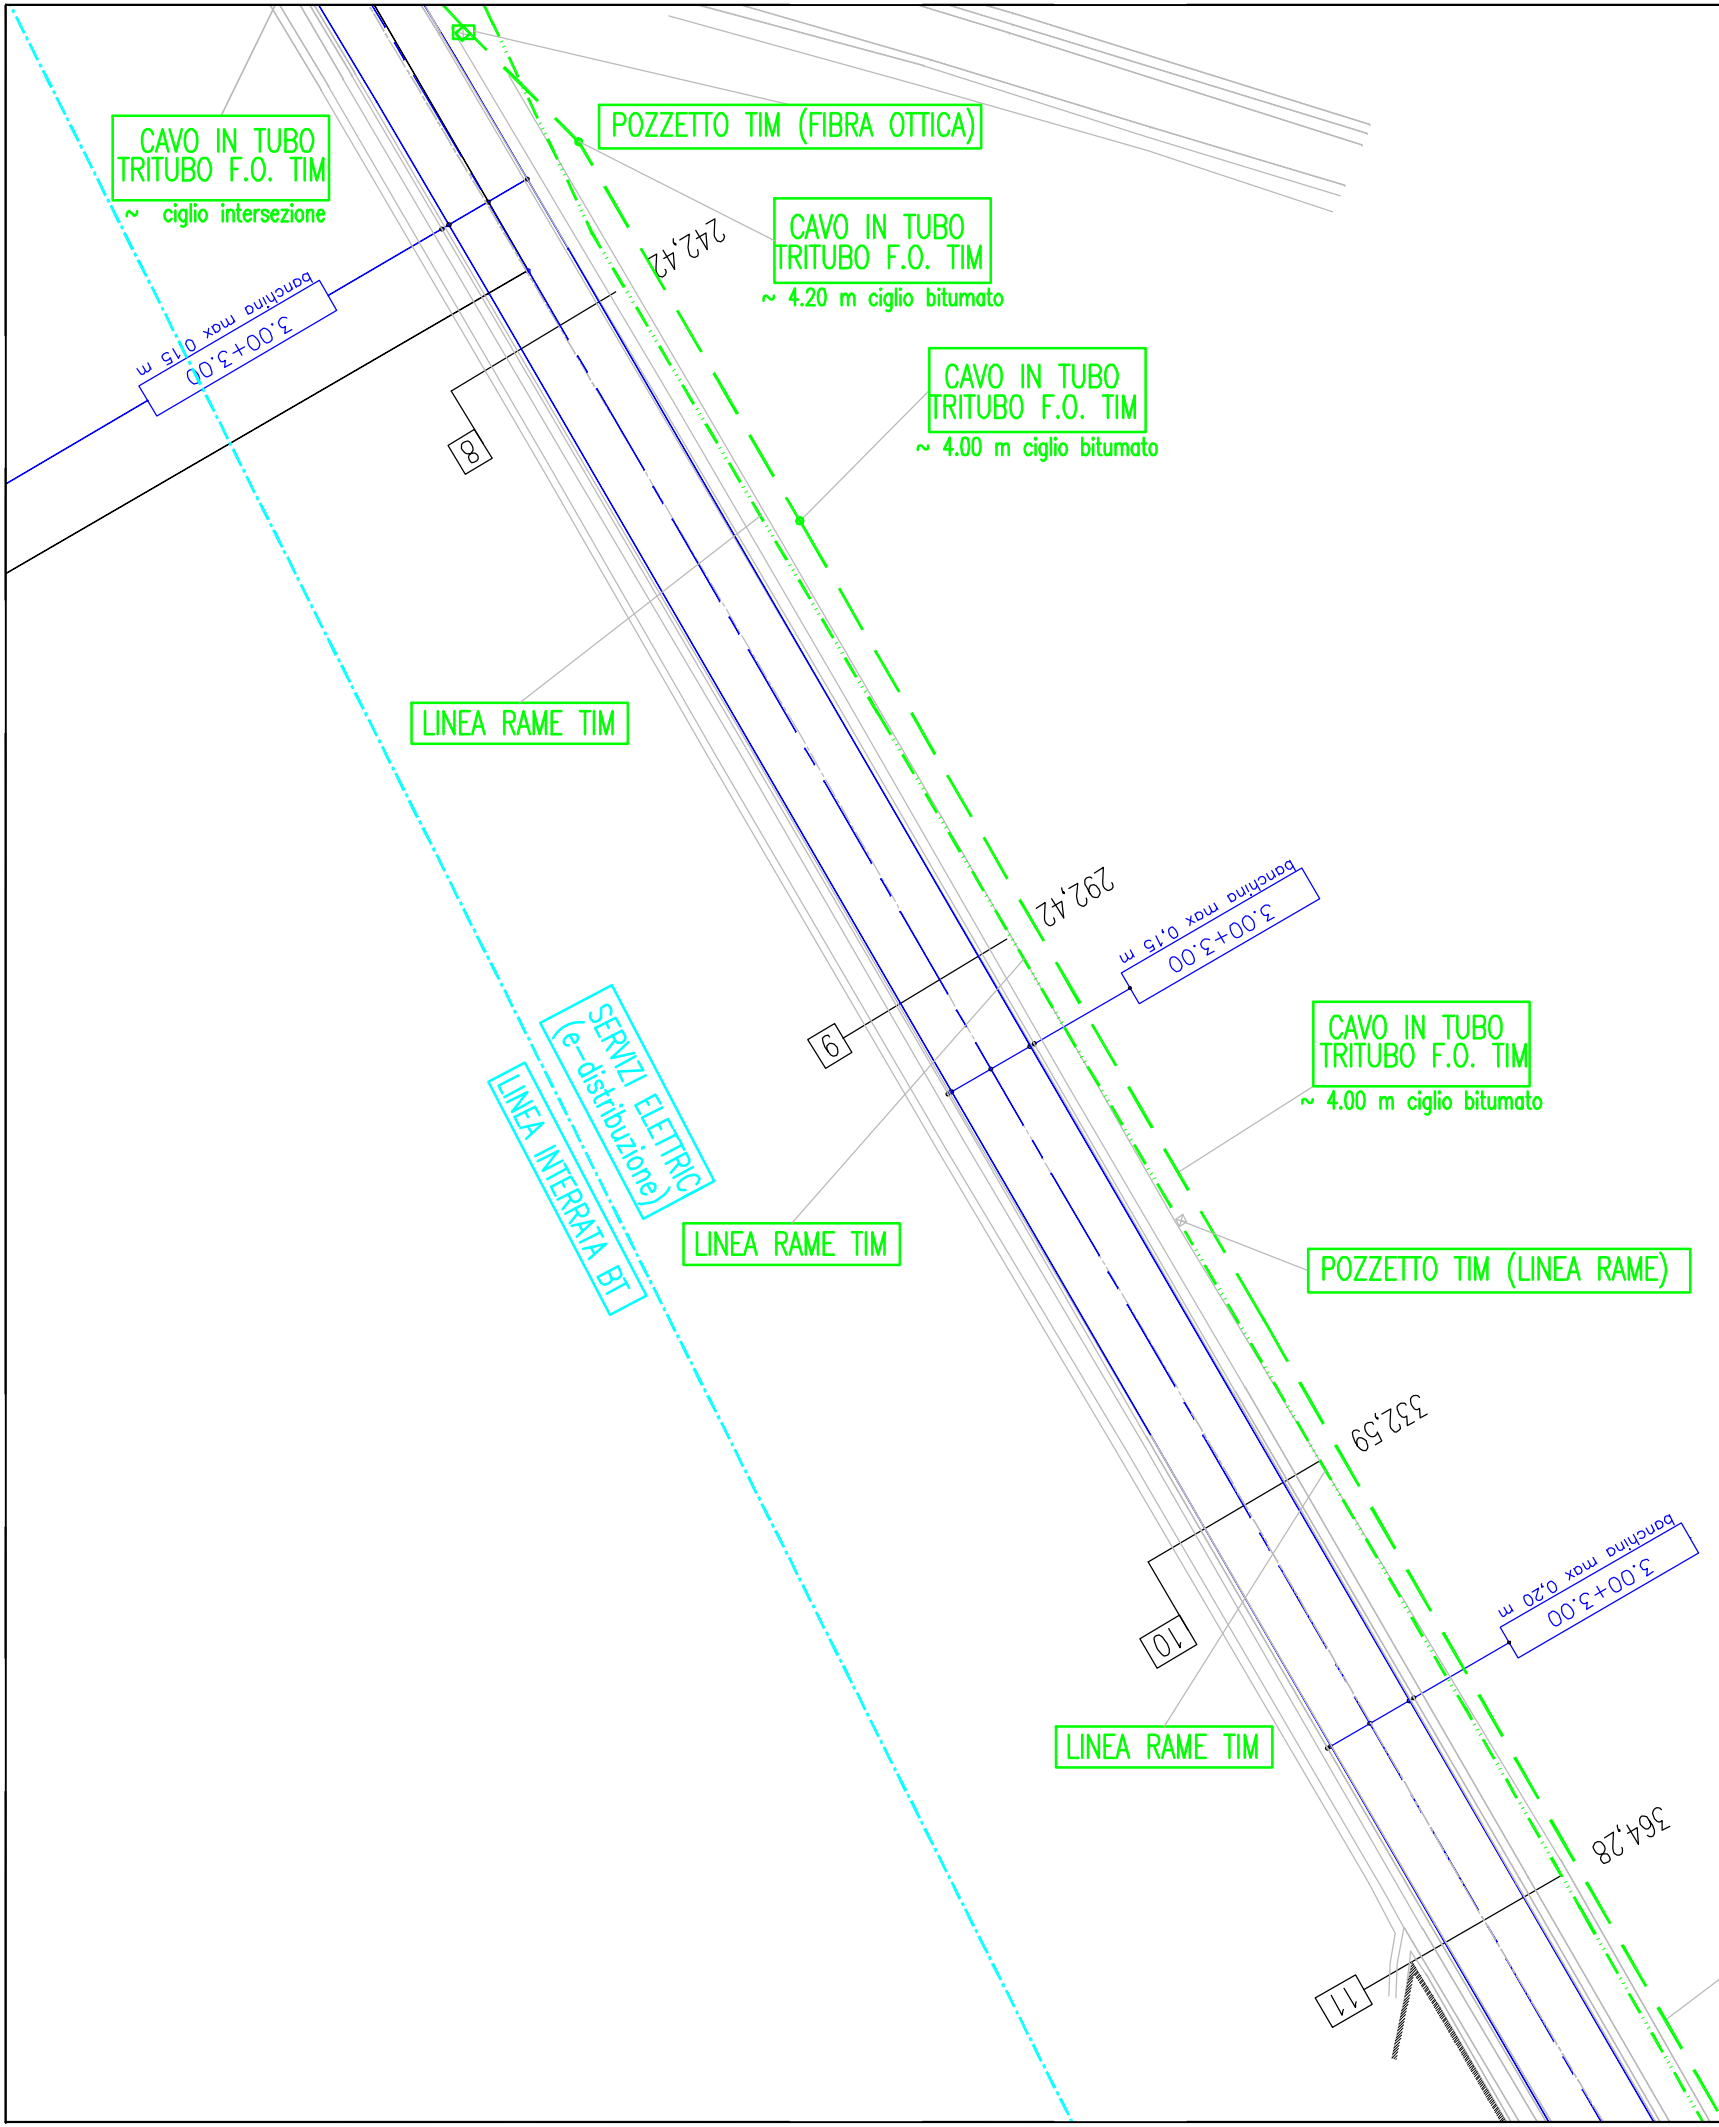

Planimetria generale – Censimento interferenze

STRALCIO N°4 DI 12

SCALA 1 : 500



LEGENDA

	Stato attuale
	Geometrizzazione tracciato esistente

– LEGENDA SOTTOSERVIZI –

INFRASTRUTTURA	SOCIETA'/ENTE GESTORE INFRASTRUTTURA
UTILIZZO	e-distribuzione
INFR. ESIST. TIM	INFRATEL ITALIA
NON PERVENUTA	TIM
NON PERVENUTA	Infrastrutture Wireless Italiane S.p.A. (INWIT SPA)
NON PERVENUTA	FASTWEB
POSSIBILE RIUTILIZZO	Comune di San Giorgio Pia.no
INFR. ESIST. TIM	Open Fiber
NON PRESENTE	2i Rete Gas SPA
NON PRESENTE	Lepida Scpa
NON PRESENTE	IRETI S.p.A.
NON PRESENTE	BT Enia Telecomunicazione S.p.A.
NON PRESENTE	Aeronautica Militare Italiana

E TIM

POZZETTO TIM (LINEA RAME)

352,59

3.00+3.00
banchina max 0,20 m

10

LINEA RAME TIM

364,28

CAVO IN TUBO
TRITUBO F.O. TIM

11

LINEA RAME TIM

394,28

12

~ 4.00 m ciglio bitumato

CAVO IN TUBO
TRITUBO F.O. TIM

3.00+3.00
banchina max 0,30 m

POZZETTO TIM

~ 9.00 m ciglio intersezione

CAVO IN TUBO
TRITUBO F.O. TIM

SERVIZI ELETTRICI
(e-distribuzione)
NODO BT

13

pozzetto
(e-distribuzione)

424,25

R700.00

14

Manufatto N°6

Accesso N°3

15

Manufatto N°7

436,88

444,25

POZZETTO TIM (FIBRA OTTICA)

LINEA AEREA MT

SERVIZI ELETTRICI
(e-distribuzione)

Accesso N°4

CAVO IN TUBO
TRITUBO F.O. TIM

LINEA AEREA MT

SERVIZI ELETTRICI
(e-distribuzione)

Planimetria generale – Censimento interferenze

STRALCIO N°5 DI 12


SCALA 1 : 500



LEGENDA

	Stato attuale
	Geometrizzazione tracciato esistente

– LEGENDA SOTTOSERVIZI –	
INFRASTRUTTURA	SOCIETA'/ENTE GESTORE INFRASTRUTTURA
	e-distribuzione
UTILIZZO	INFRATEL ITALIA
INFR. ESIST. TIM	TIM
NON PERVENUTA	Infrastrutture Wireless Italiane S.p.A. (INWIT SPA)
NON PERVENUTA	FASTWEB
NON PERVENUTA	Comune di San Giorgio Pia.no
POSSIBILE RIUTILIZZO	Open Fiber
INFR. ESIST. TIM	2i Rete Gas SPA
NON PRESENTE	Lepida Scpa
NON PRESENTE	IRETI S.p.A.
NON PRESENTE	BT Enia Telecomunicazione S.p.A.
NON PRESENTE	Aeronautica Militare Italiana

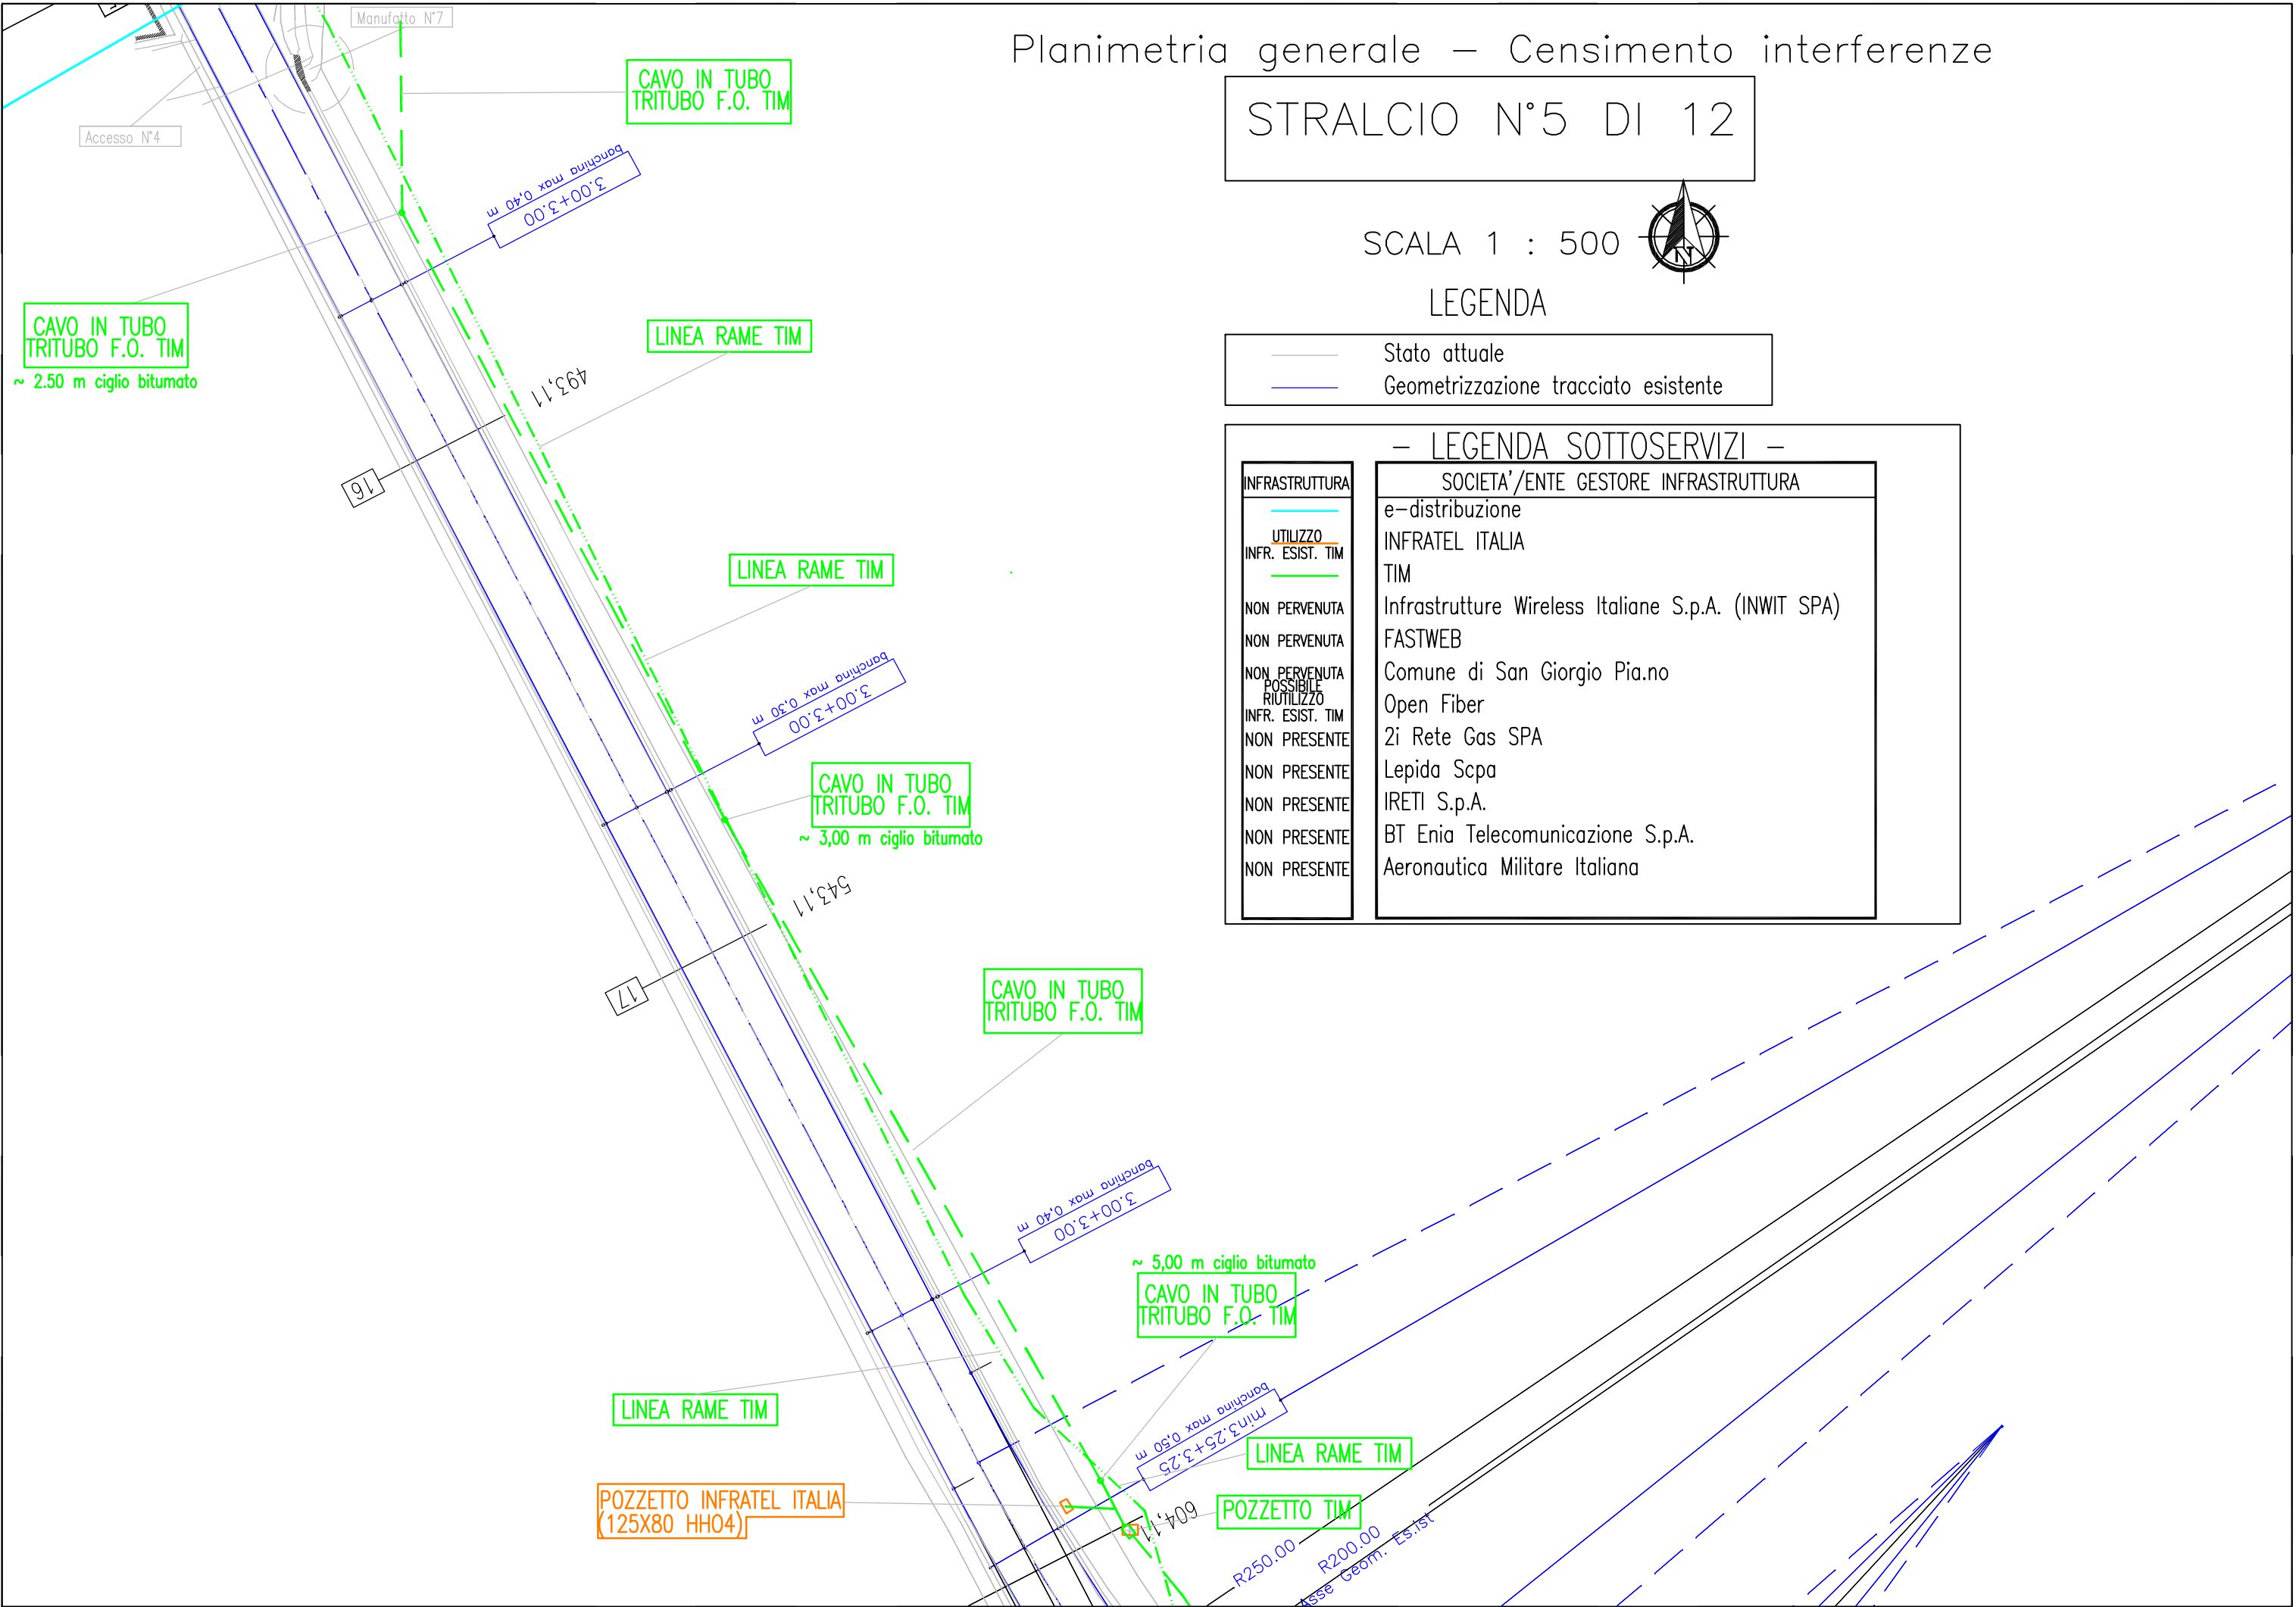

Planimetria generale – Censimento interferenze

STRALCIO N°6 DI 12


SCALA 1 : 500



LEGENDA

	Stato attuale
	Geometrizzazione tracciato esistente

- LEGENDA SOTTOSERVIZI -	
INFRASTRUTTURA	SOCIETA'/ENTE GESTORE INFRASTRUTTURA
UTILIZZO	e-distribuzione
INFR. ESIST. TIM	INFRATEL ITALIA
NON PERVENUTA	TIM
NON PERVENUTA	Infrastrutture Wireless Italiane S.p.A. (INWIT SPA)
NON PERVENUTA	FASTWEB
NON PERVENUTA	Comune di San Giorgio Pia.no
POSSIBILE RIUTILIZZO	Open Fiber
INFR. ESIST. TIM	2i Rete Gas SPA
NON PRESENTE	Lepida Scpa
NON PRESENTE	IRETI S.p.A.
NON PRESENTE	BT Enia Telecomunicazione S.p.A.
NON PRESENTE	Aeronautica Militare Italiana

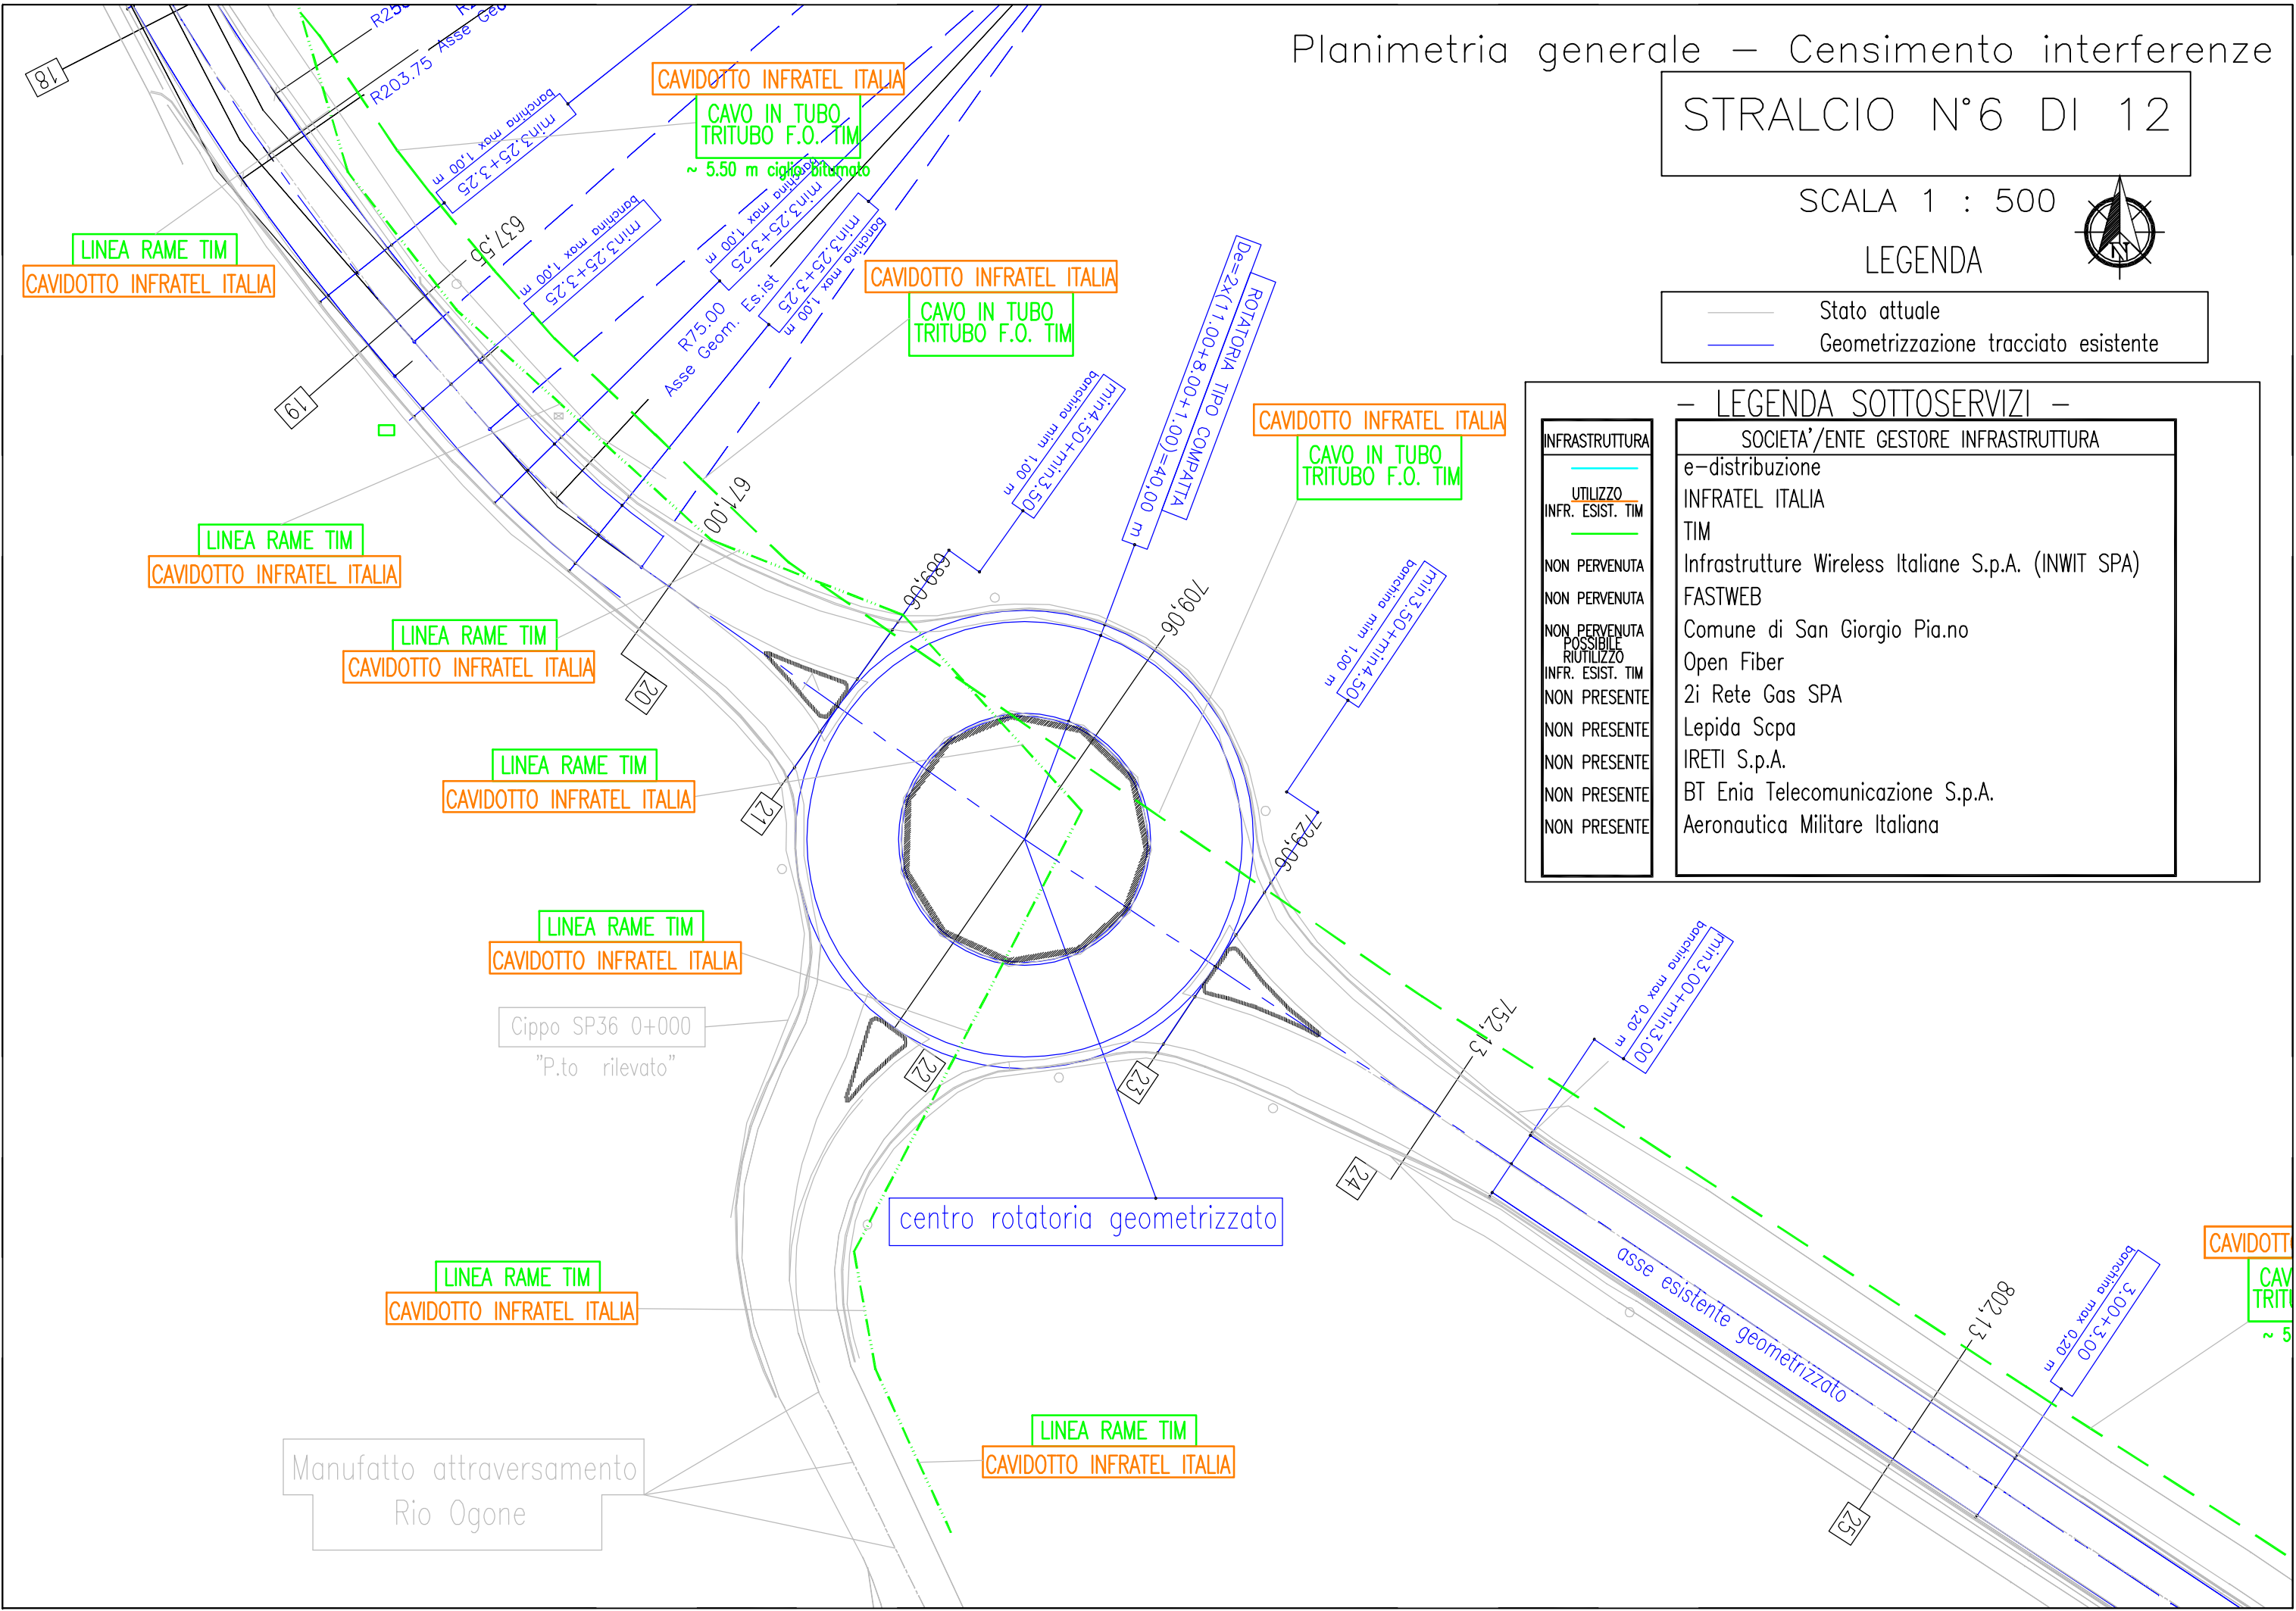

Manufatto attraversamento
Rio Ogone

LINEA RAME TIM
CAVIDOTTO INFRATEL ITALIA

LINEA AEREA MT
SERVIZI ELETTRICI
(e-distribuzione)

LINEA AEREA MT
SERVIZI ELETTRICI
(e-distribuzione)

SERVIZI ELETTRICI
(e-distribuzione)
LINEA INTERRATA BT

LINEA AEREA MT
SERVIZI ELETTRICI
(e-distribuzione)

SERVIZI ELETTRICI
LINEA AEREA BT
(e-distribuzione)

Planimetria generale – Censimento interferenze

STRALCIO N°7 DI 12

SCALA 1 : 500





LEGENDA

	Stato attuale
	Geometrizzazione tracciato esistente

– LEGENDA SOTTOSERVIZI –	
INFRASTRUTTURA	SOCIETA'/ENTE GESTORE INFRASTRUTTURA
	e-distribuzione
	INFRATEL ITALIA
	TIM
NON PERVENUTA	Infrastrutture Wireless Italiane S.p.A. (INWIT SPA)
NON PERVENUTA	FASTWEB
NON PERVENUTA	Comune di San Giorgio Pia.no
POSSIBILE RIUTILIZZO	Open Fiber
INFR. ESIST. TIM	2i Rete Gas SPA
NON PRESENTE	Lepida Scpa
NON PRESENTE	IRETI S.p.A.
NON PRESENTE	BT Enia Telecomunicazione S.p.A.
NON PRESENTE	Aeronautica Militare Italiana

STRALCIO N°8 DI 12

	Stato attuale
	Geometrizzazione tracciato esistente

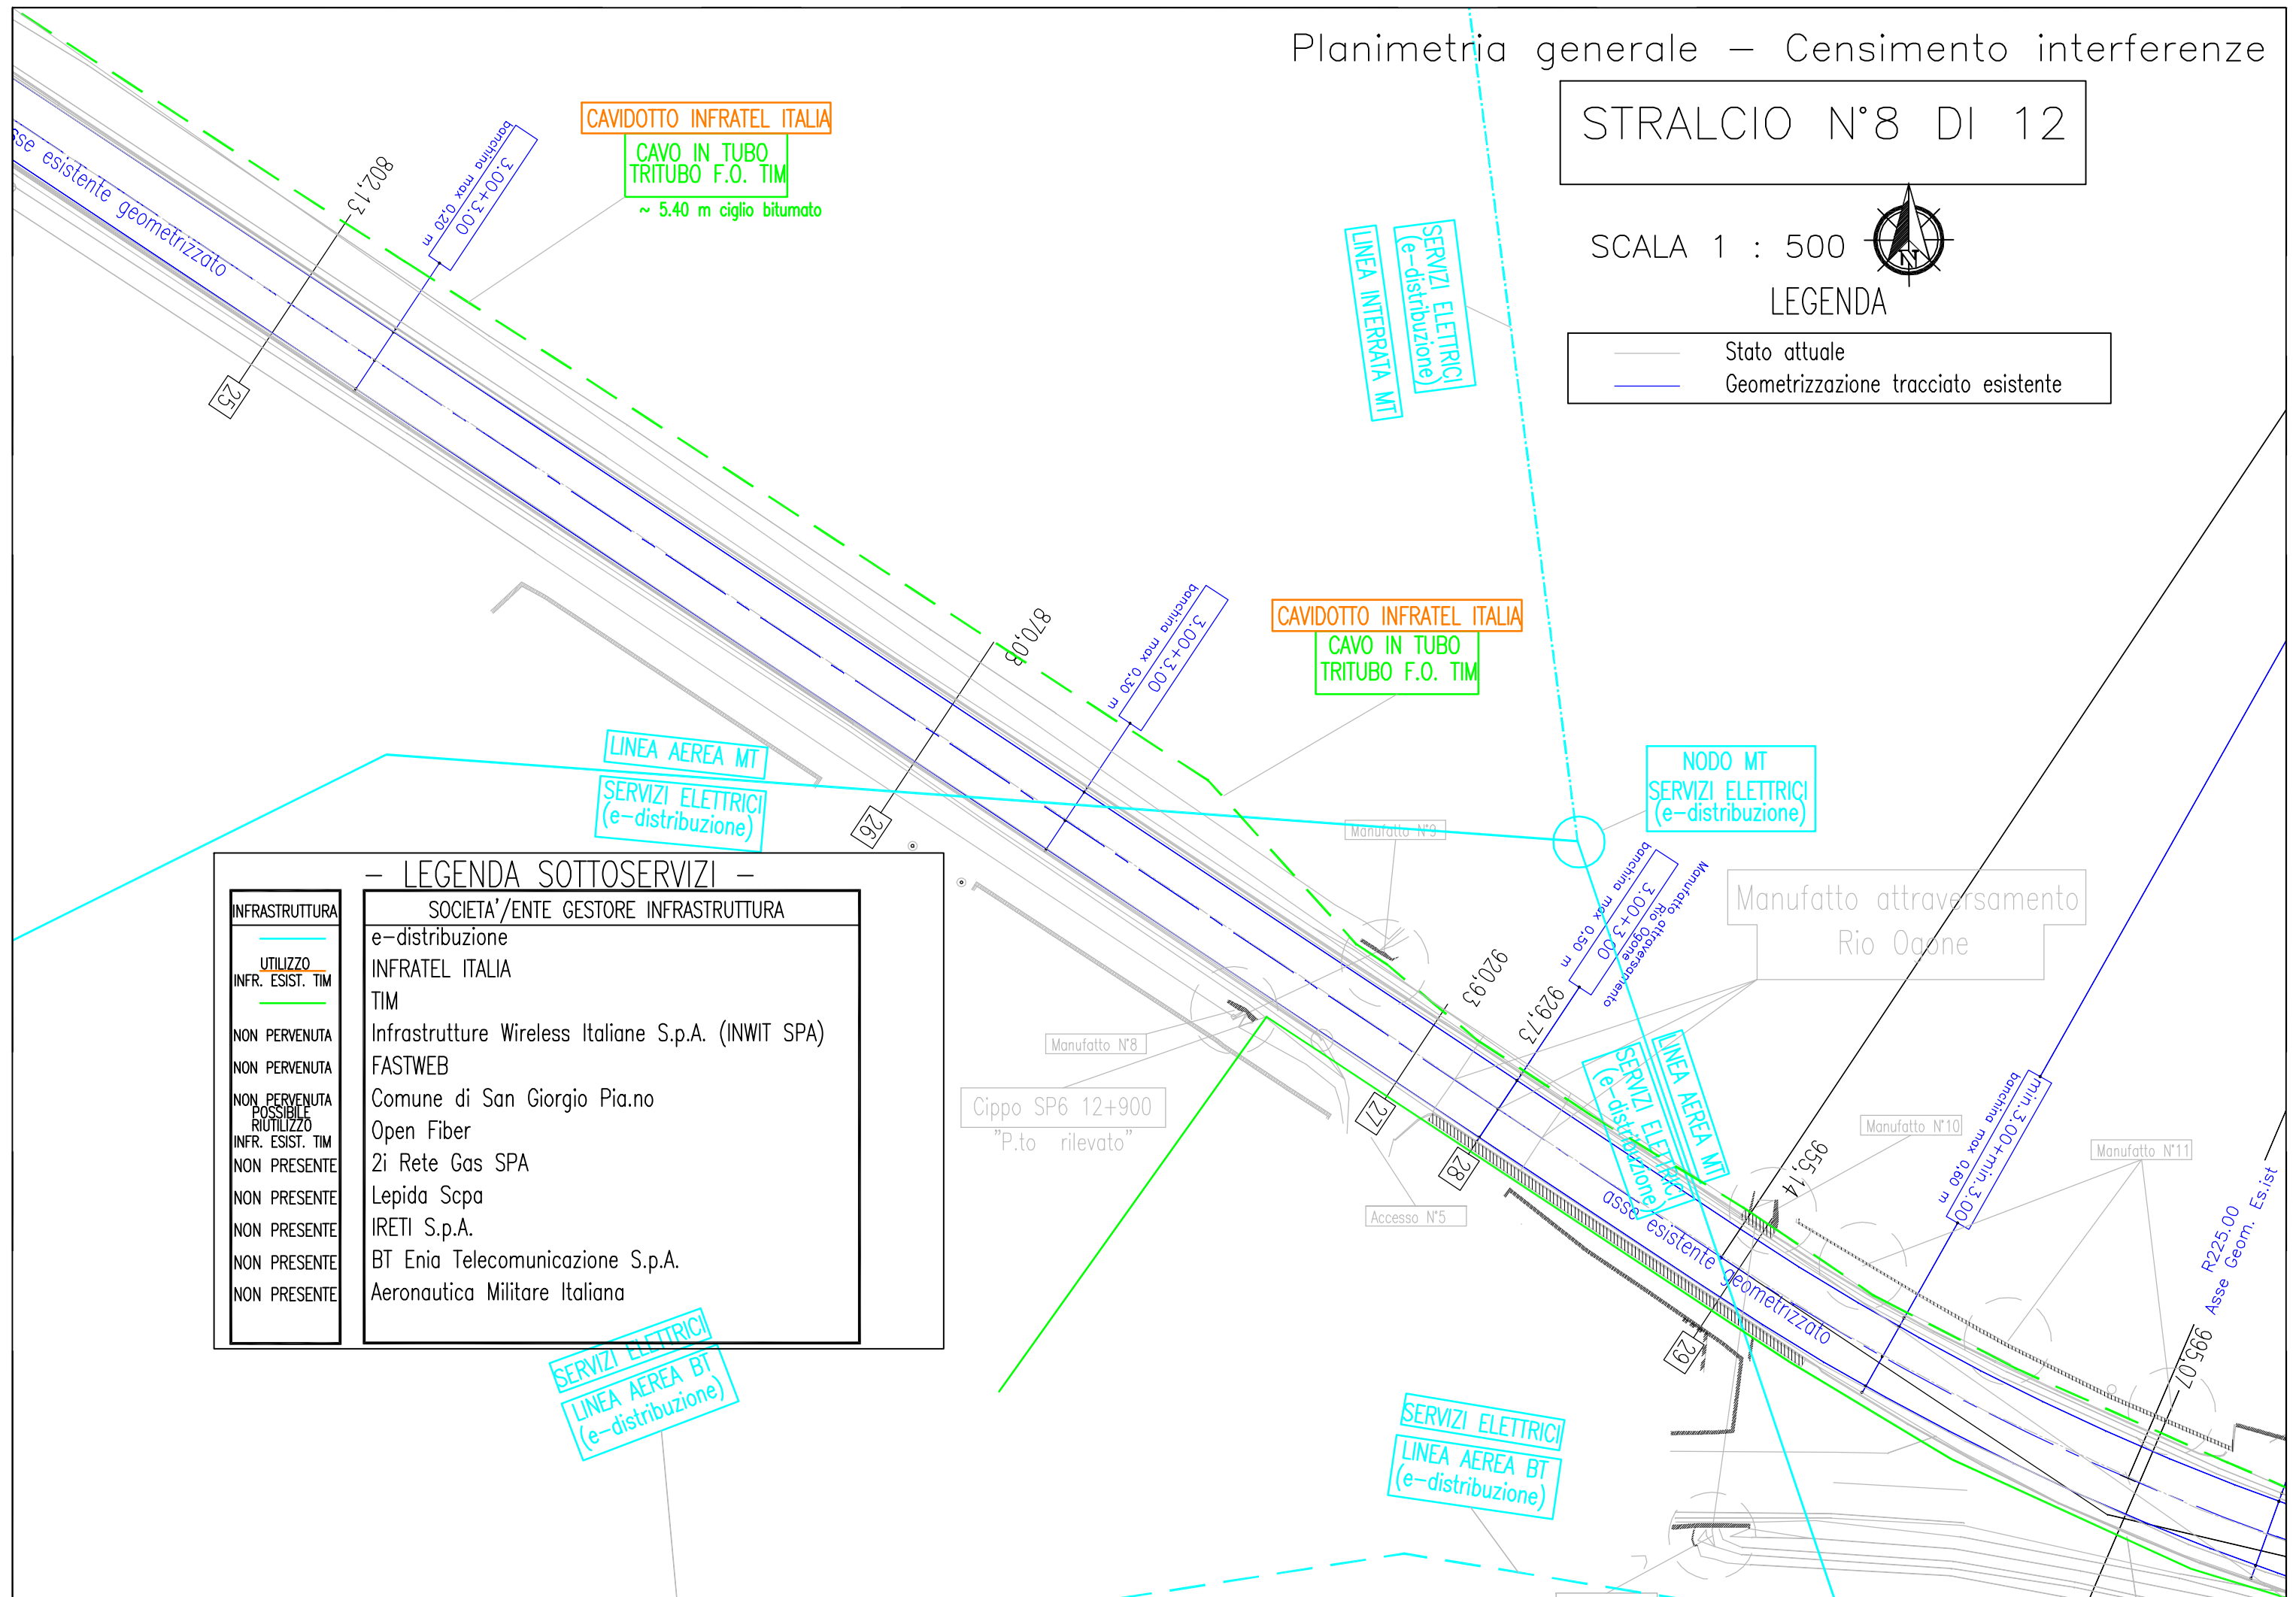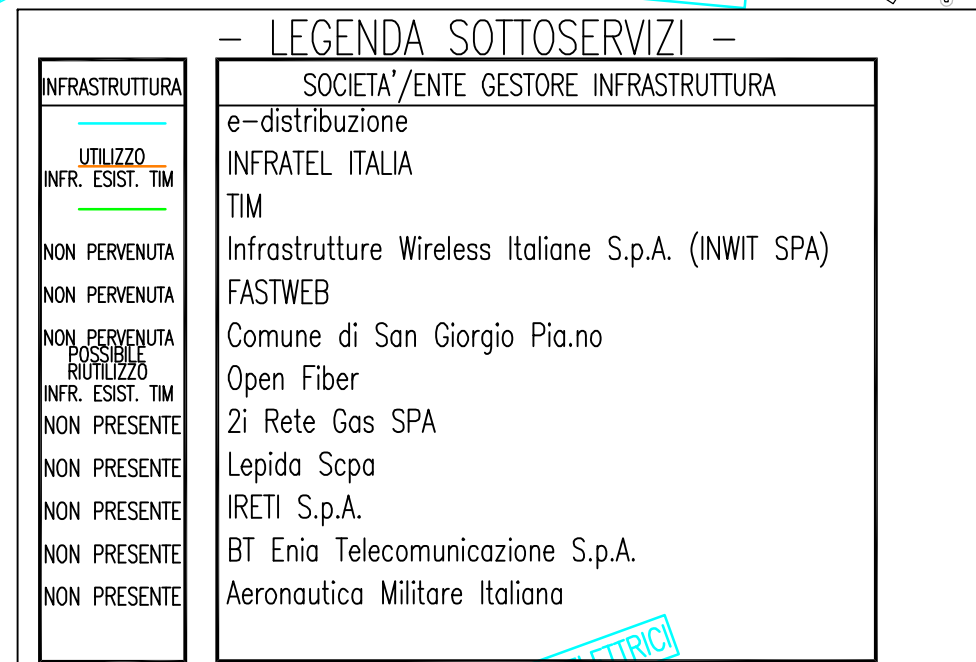

Planimetria generale – Censimento interferenze

STRALCIO N°9 DI 12

SCALA 1 : 500



LEGENDA

	Stato attuale
	Geometrizzazione tracciato esistente

– LEGENDA SOTTOSERVIZI –	
INFRASTRUTTURA	SOCIETA'/ENTE GESTORE INFRASTRUTTURA
	e-distribuzione
	INFRATEL ITALIA
	TIM
NON PERVENUTA	Infrastrutture Wireless Italiane S.p.A. (INWIT SPA)
NON PERVENUTA	FASTWEB
NON PERVENUTA	Comune di San Giorgio Pia.no
POSSIBILE RIUTILIZZO	Open Fiber
INFR. ESIST. TIM	2i Rete Gas SPA
NON PRESENTE	Lepida Scpa
NON PRESENTE	IRETI S.p.A.
NON PRESENTE	BT Enia Telecomunicazione S.p.A.
NON PRESENTE	Aeronautica Militare Italiana

CAVIDOTTO INFRATEL ITALIA
CAVO IN TUBO
TRITUBO F.O. TIM

NODO MT
SERVIZI ELETTRICI
(e-distribuzione)

Manufatto attraversamento
Rio Ogone

CAVIDOTTO INFRATEL ITALIA
CAVO IN TUBO
TRITUBO F.O. TIM
~ 0,80-0,70' m ciglio bitumato

CAVIDOTTO INFRATEL ITALIA
CAVO IN TUBO
TRITUBO F.O. TIM
~ 3,40 m ciglio bitumato

SERVIZI ELETTRICI
LINEA AEREA BT
(e-distribuzione)

SERVIZI ELETTRICI
(e-distribuzione)
LINEA AEREA BT

SERVIZI ELETTRICI
LINEA AEREA BT
(e-distribuzione)

NODO MT
SERVIZI ELETTRICI
(e-distribuzione)

SERVIZI ELETTRICI
(e-distribuzione)
LINEA AEREA MT

POZZO
IN

Planimetria generale – Censimento interferenze

STRALCIO N°10 DI 12


SCALA 1 : 500



LEGENDA


— Stato attuale

— Geometrizzazione tracciato esistente

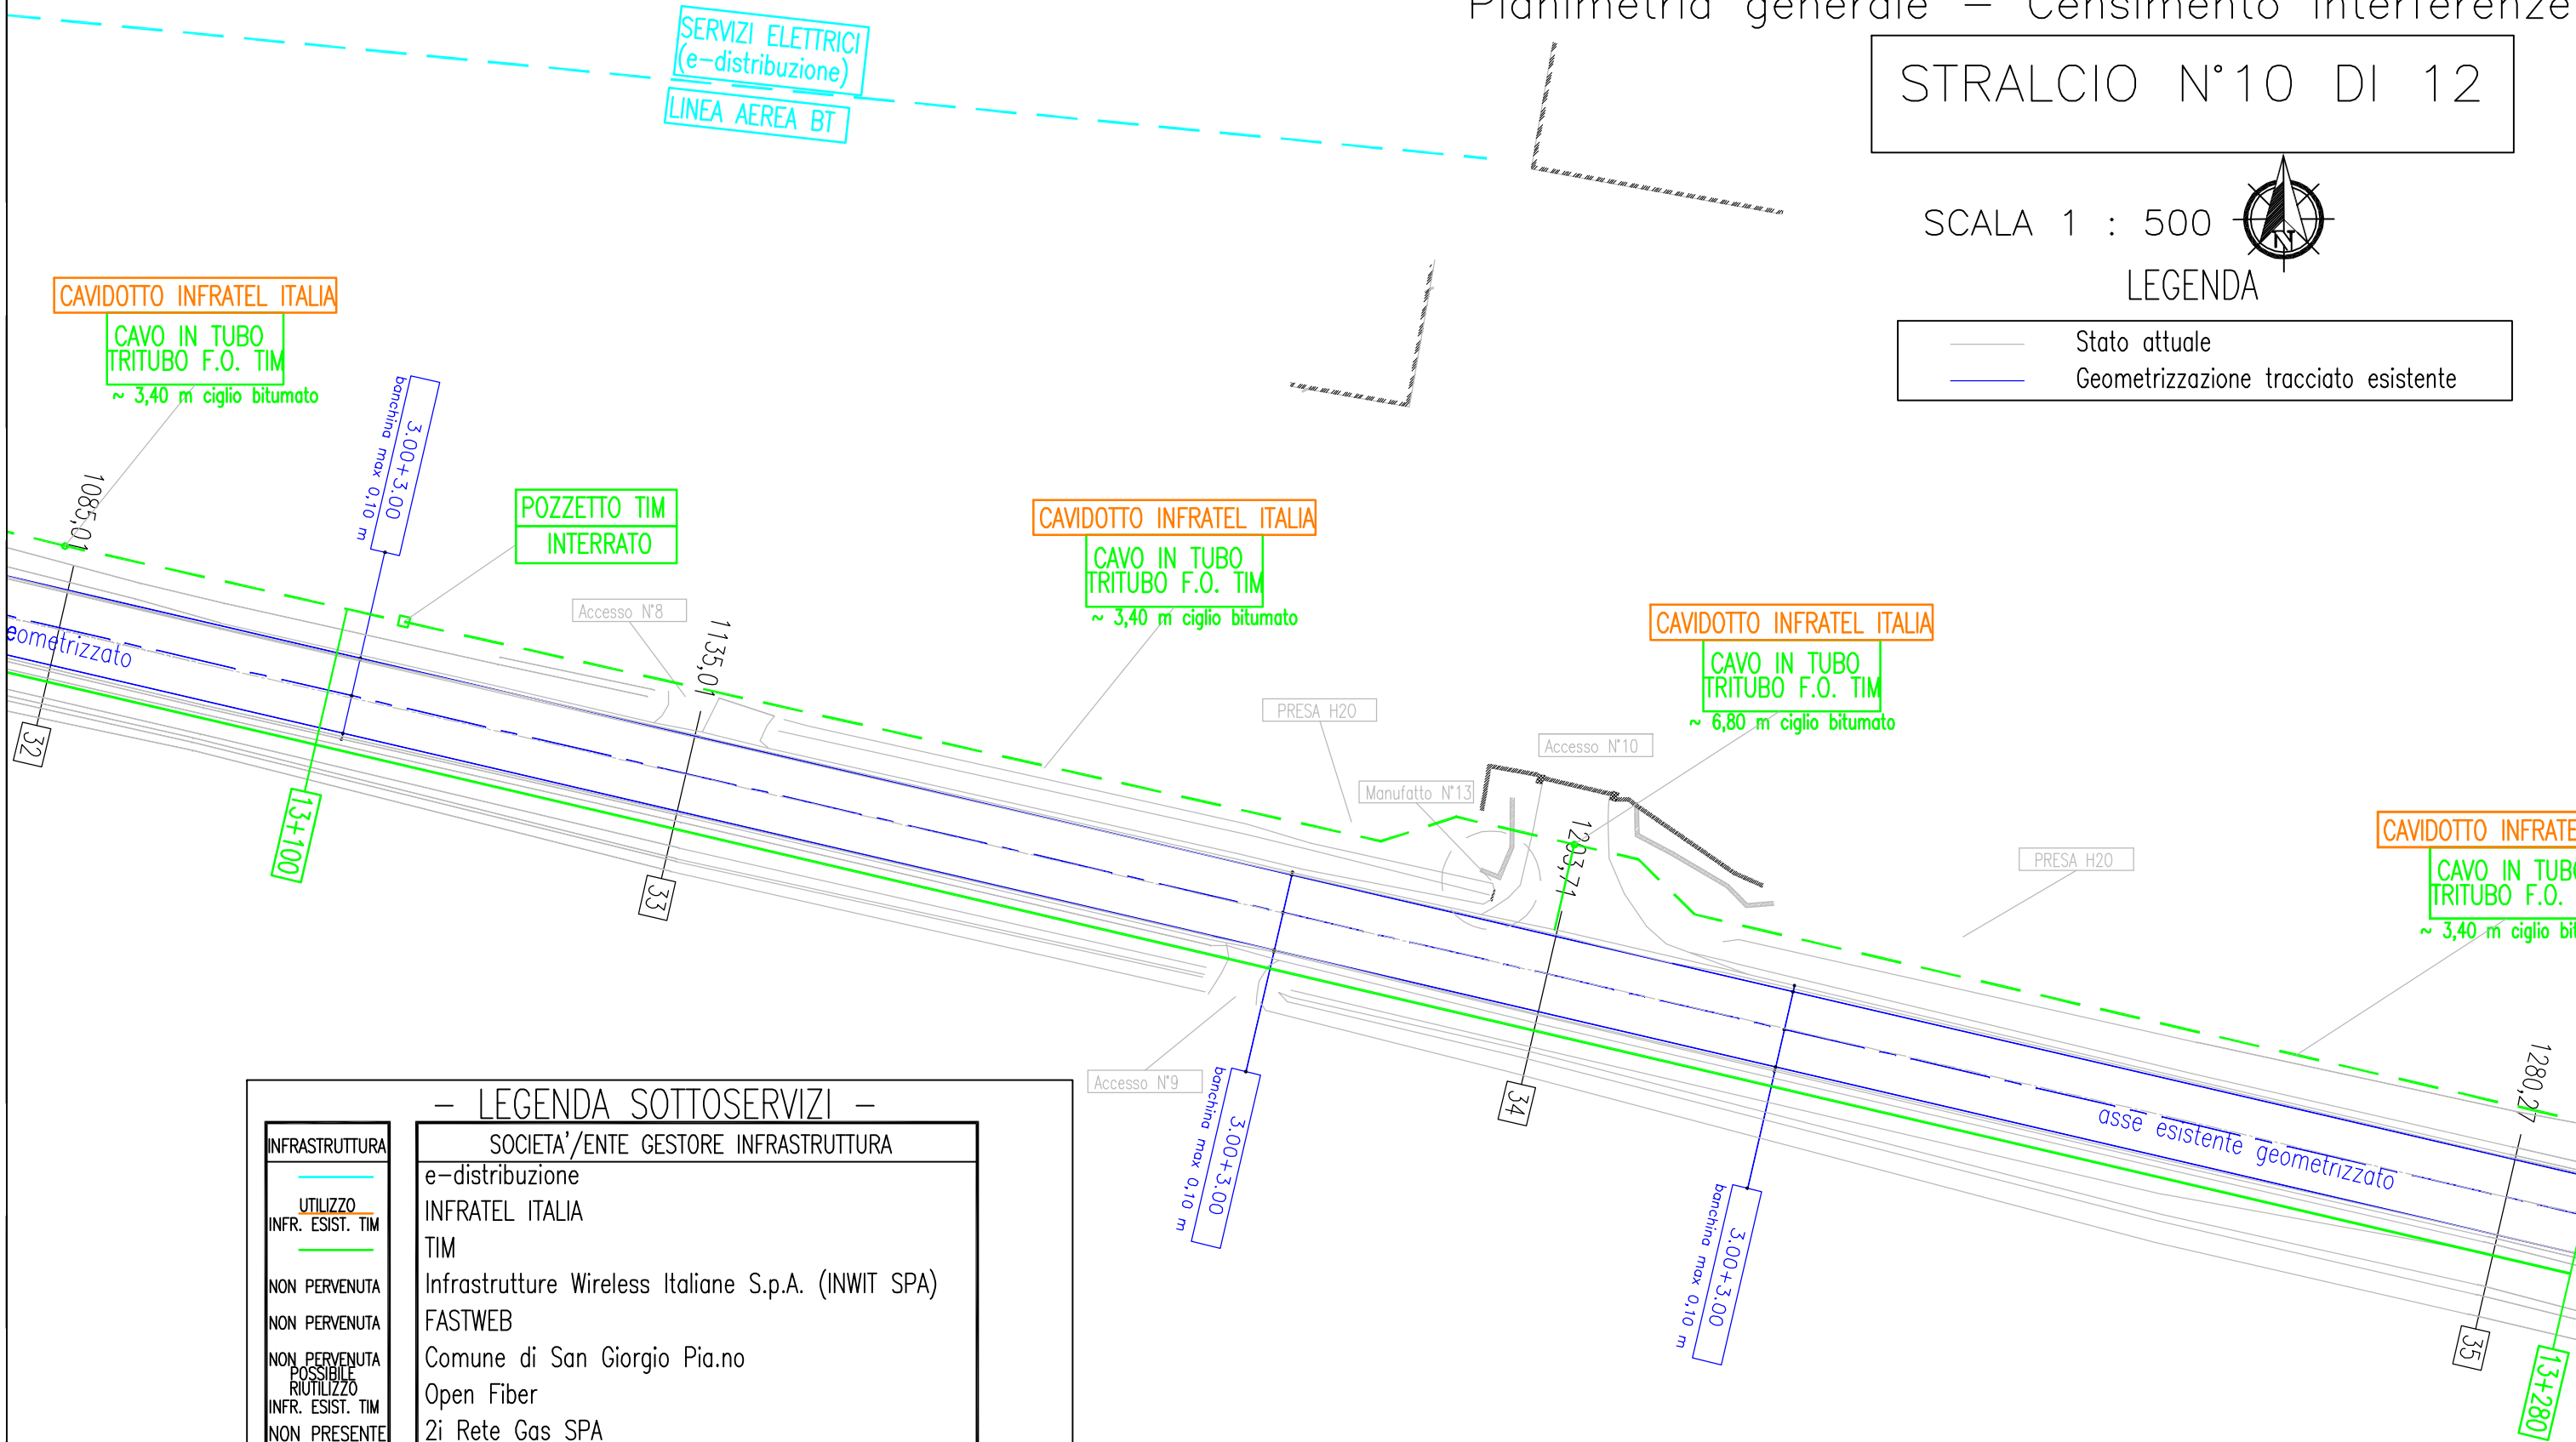

- LEGENDA SOTTOSERVIZI -	
INFRASTRUTTURA	SOCIETA'/ENTE GESTORE INFRASTRUTTURA
UTILIZZO	e-distribuzione
INFR. ESIST. TIM	INFRATEL ITALIA
NON PERVENUTA	TIM
NON PERVENUTA	Infrastrutture Wireless Italiane S.p.A. (INWIT SPA)
NON PERVENUTA	FASTWEB
POSSIBILE RIUTILIZZO	Comune di San Giorgio Pia.no
INFR. ESIST. TIM	Open Fiber
NON PRESENTE	2i Rete Gas SPA
NON PRESENTE	Lepida Scpa
NON PRESENTE	IRETI S.p.A.
NON PRESENTE	BT Enia Telecomunicazione S.p.A.
NON PRESENTE	Aeronautica Militare Italiana

- LEGENDA SOTTOSERVIZI -	
INFRASTRUTTURA	SOCIETA'/ENTE GESTORE INFRASTRUTTURA
UTILIZZO	e-distribuzione
INFR. ESIST. TIM	INFRATEL ITALIA
NON PERVENUTA	TIM
NON PERVENUTA	Infrastrutture Wireless Italiane S.p.A. (INWIT SPA)
NON PERVENUTA	FASTWEB
POSSIBILE RIUTILIZZO	Comune di San Giorgio Pia.no
INFR. ESIST. TIM	Open Fiber
NON PRESENTE	2i Rete Gas SPA
NON PRESENTE	Lepida Scpa
NON PRESENTE	IRETI S.p.A.
NON PRESENTE	BT Enia Telecomunicazione S.p.A.
NON PRESENTE	Aeronautica Militare Italiana

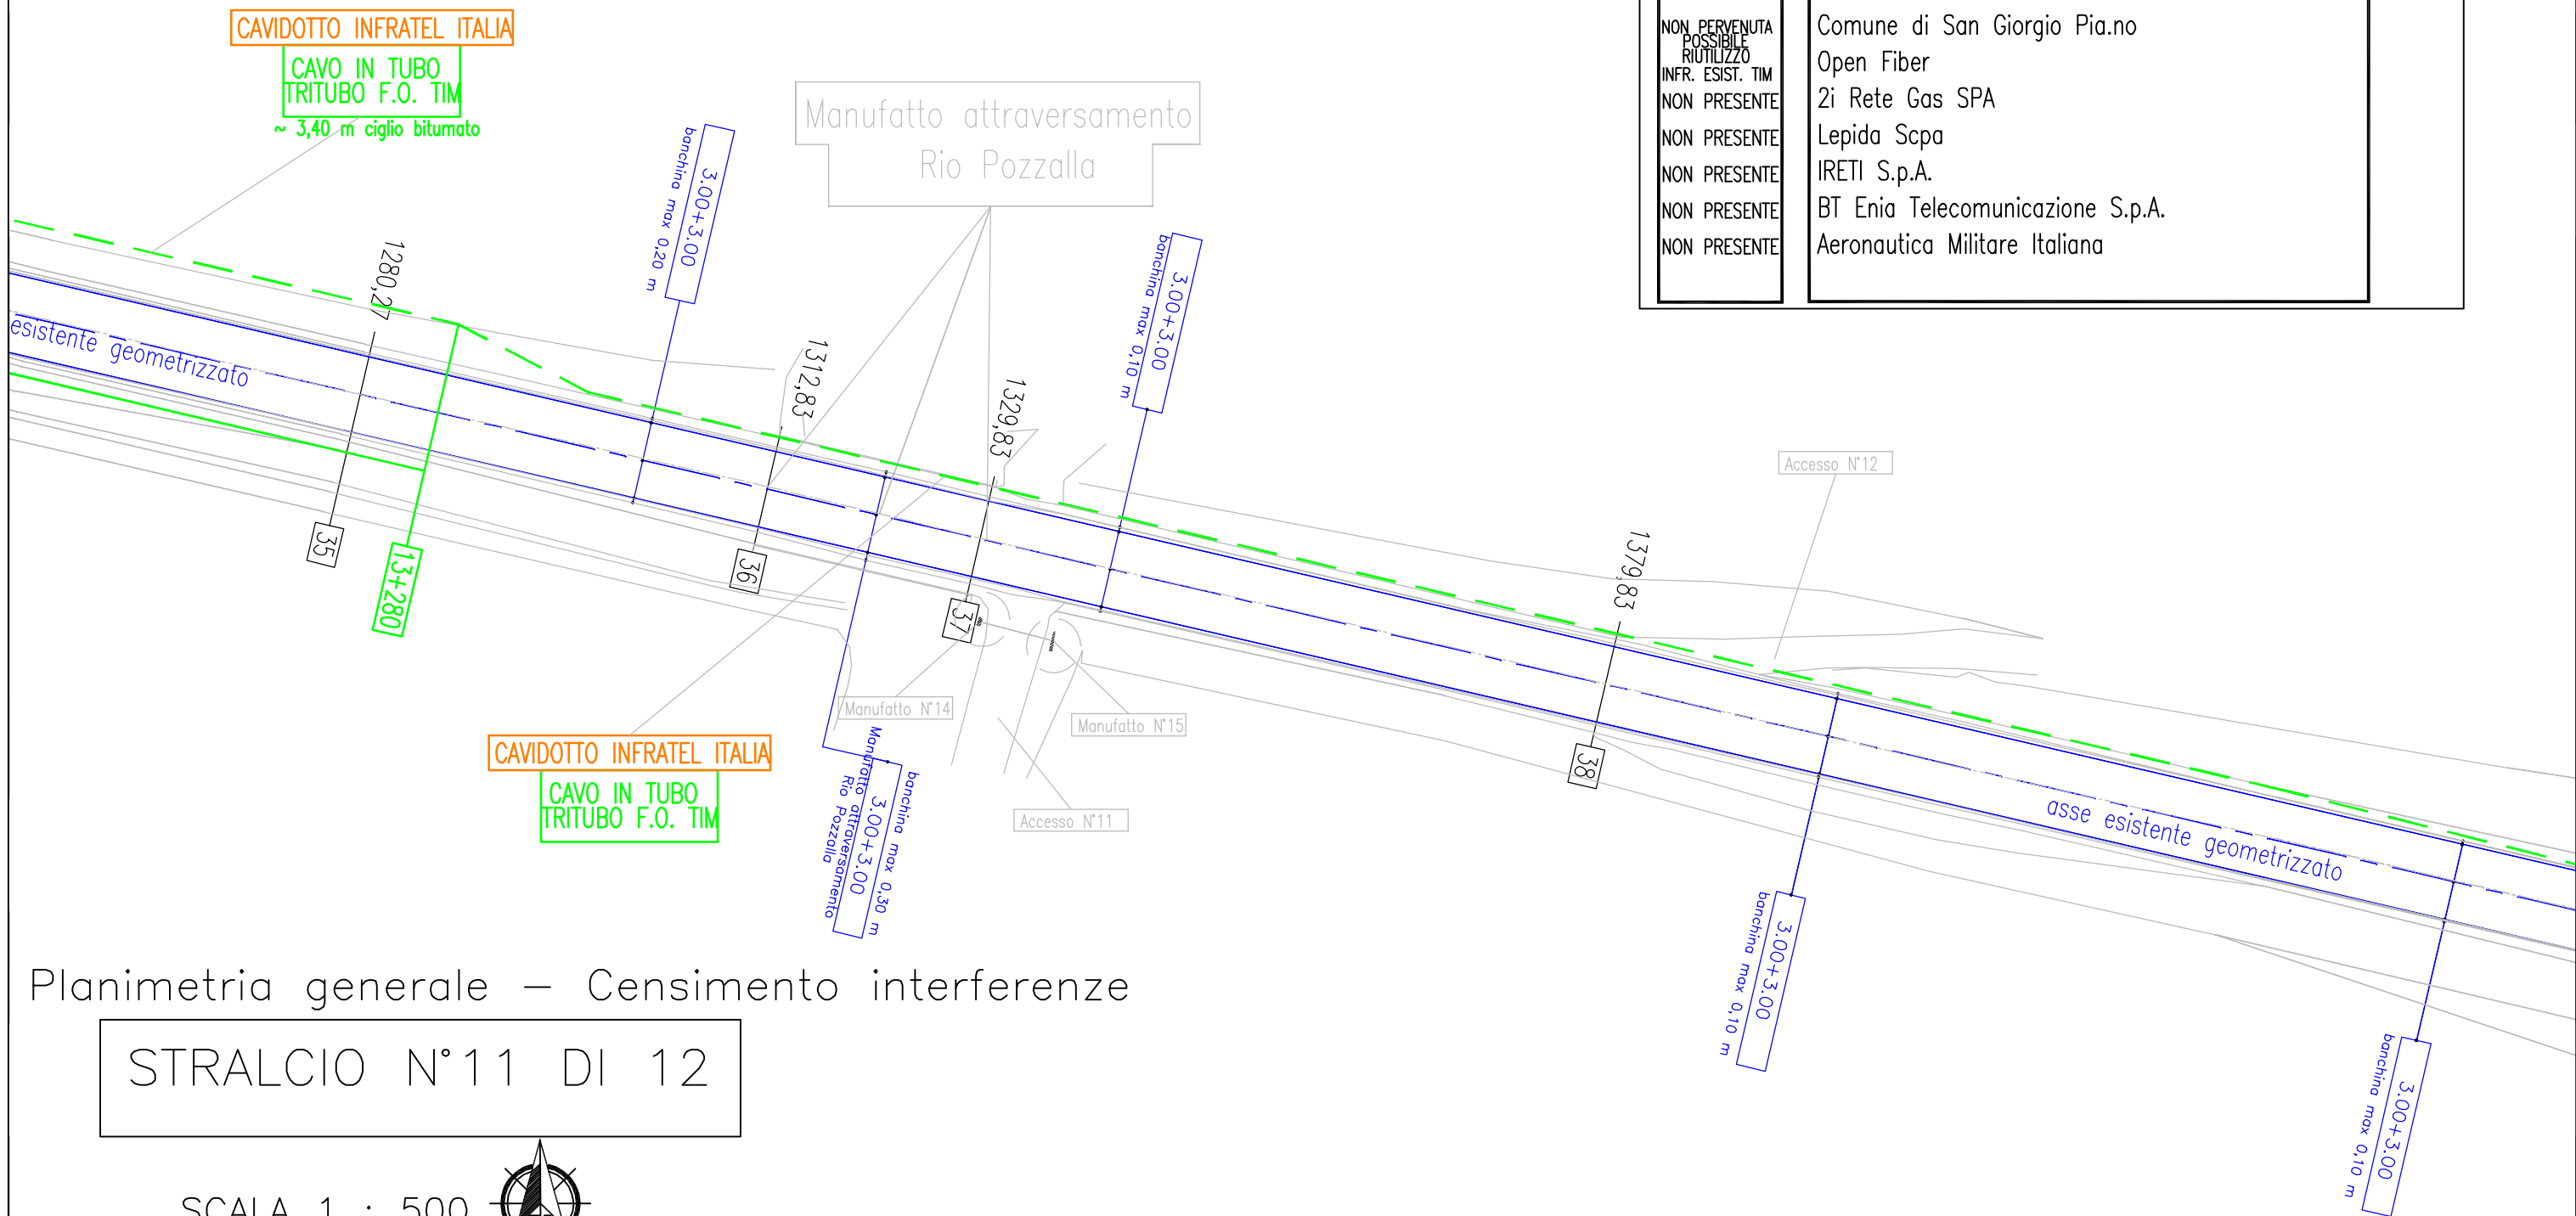

Planimetria generale – Censimento interferenze

STRALCIO N°11 DI 12

SCALA 1 : 500

LEGENDA

	Stato attuale
	Geometrizzazione tracciato esistente

STRALCIO N°12 DI 12

LEGENDA




Geometrizzazione tracciato esistente

INFRASTRUTTURA	SOCIETA'/ENTE GESTORE INFRASTRUTTURA
UTILIZZO INFR. ESIST. TIM	e-distribuzione
NON PERVENUTA	INFRATEL ITALIA
NON PERVENUTA	TIM
NON PERVENUTA POSSIBILE RIUTILIZZO	Infrastrutture Wireless Italiane S.p.A. (INWIT SPA)
INFR. ESIST. TIM	FASTWEB
NON PRESENTE	Comune di San Giorgio Pia.no
NON PRESENTE	Open Fiber
NON PRESENTE	2i Rete Gas SPA
NON PRESENTE	Lepida Scpa
NON PRESENTE	IRETI S.p.A.
NON PRESENTE	BT Enia Telecomunicazione S.p.A.
NON PRESENTE	Aeronautica Militare Italiana



CAVIDOTTO INFRATEL ITALIA

CAVO IN TUBO
TRITUBO F.O. TIM

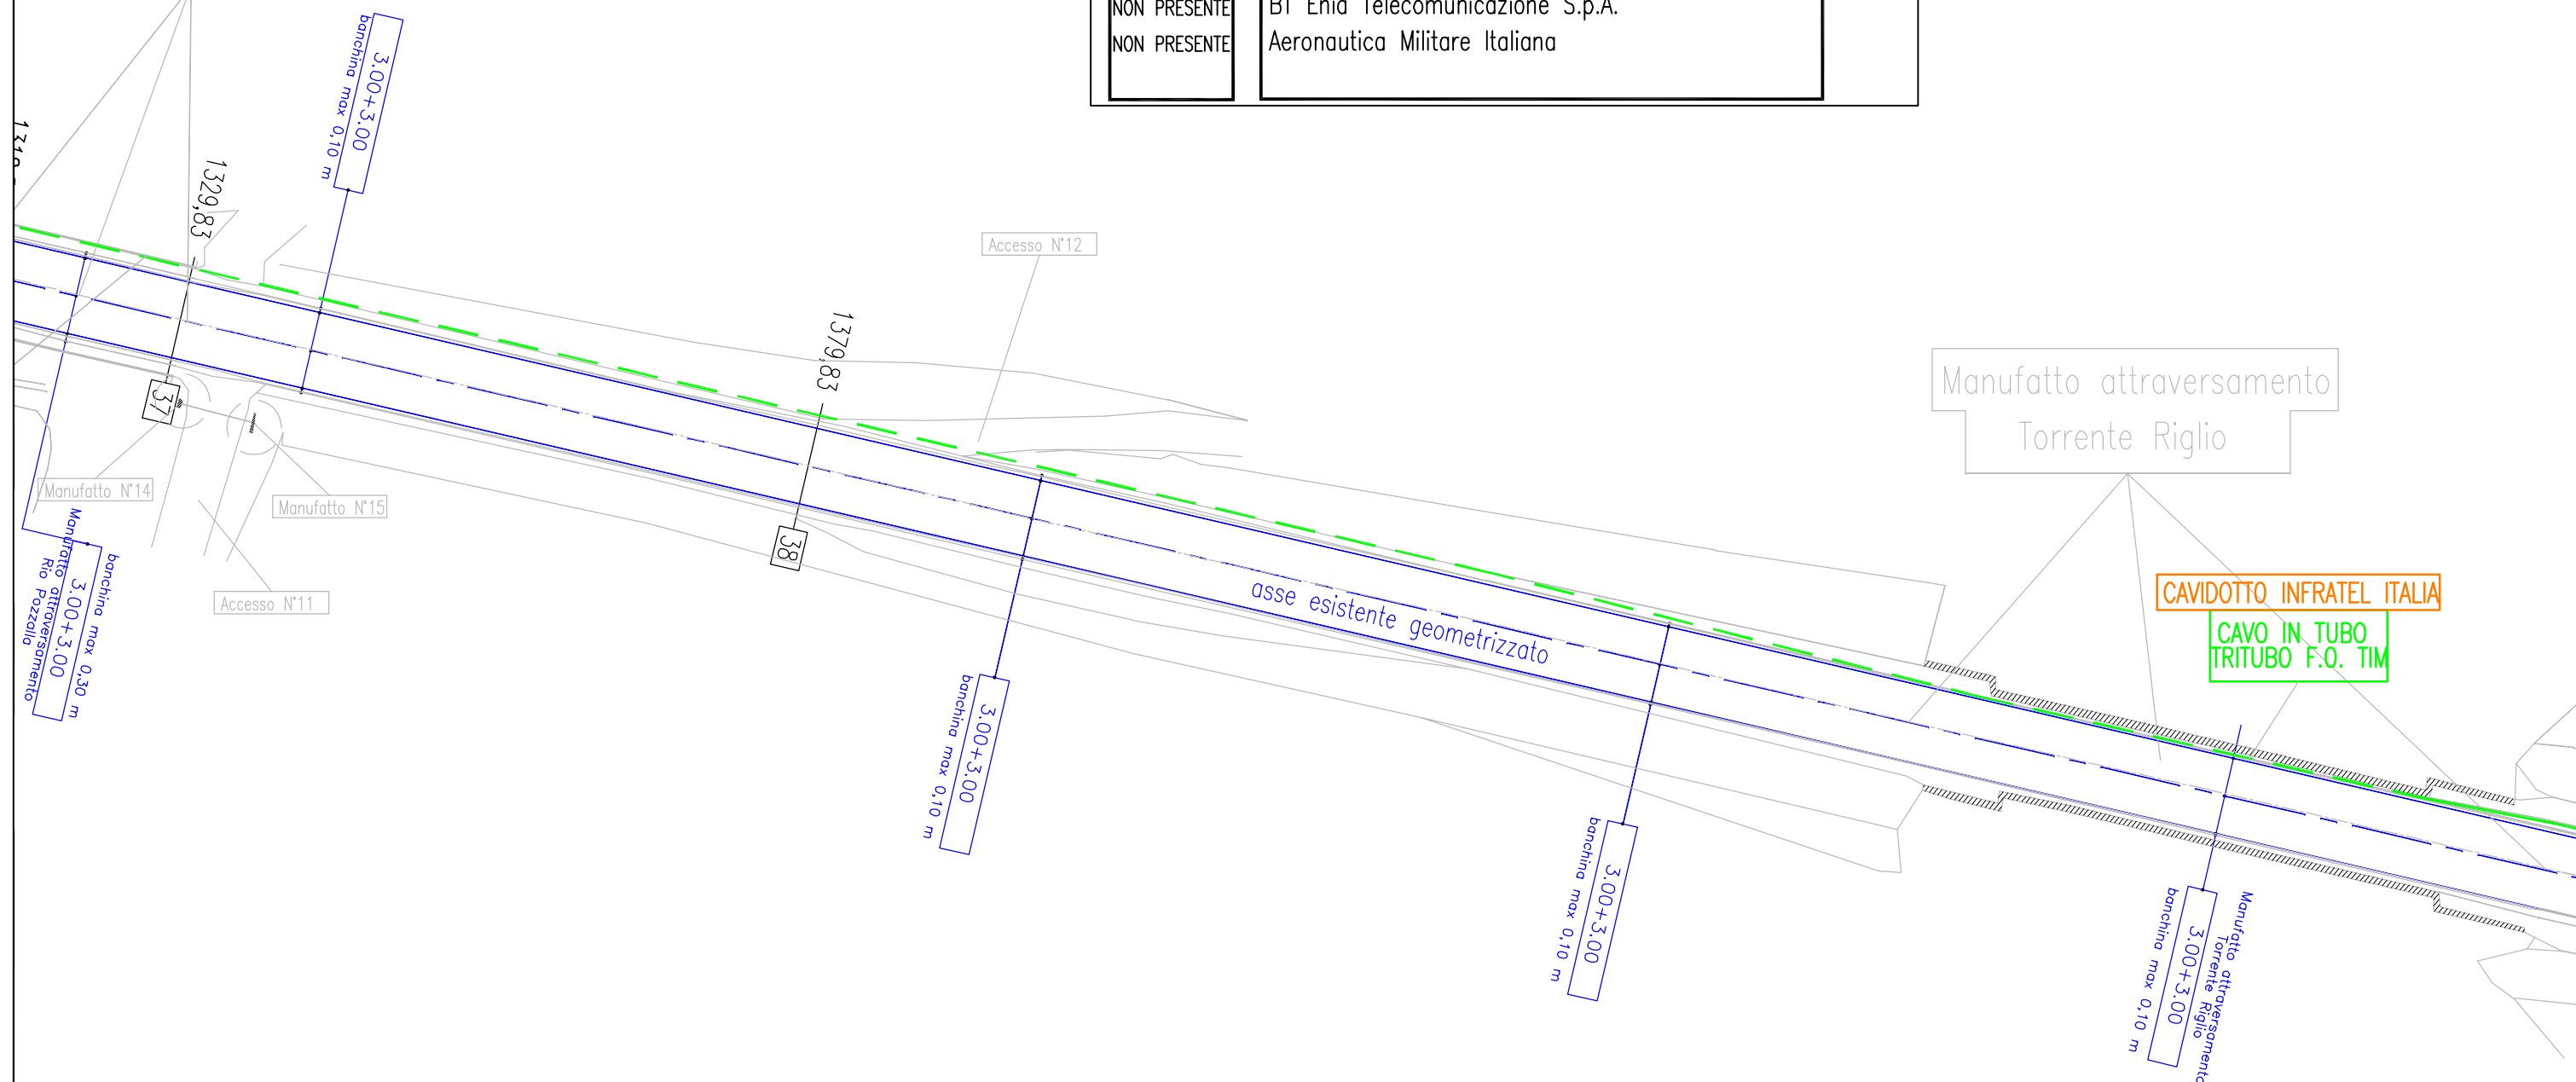

P.P. F.lli DAVERIO ANNA MARIA tel. 0523-956131
 e DAVERIO TONINO.

S.P. 6 (PC)

12+905~
 13.-

3.3
 (i.l. asf.)

3.2
 (i.l. asf.)

3.1
 (i.l. asf.)

terr
 coltivato

3338
 V.d.F. 15615
 Rio
 OGONE

20 FO
 SEZ. TRITUBO

S. 2.90

TRITUBO Ø50

1 Ø 125



SCHIZZI E NOTE

Foglio N° 15


CAVO

data


Cod. 1204767 - bl. da 50x2 - Rian Graf

firma

Sez. 2 3338
(Ponte Rio OGONE)

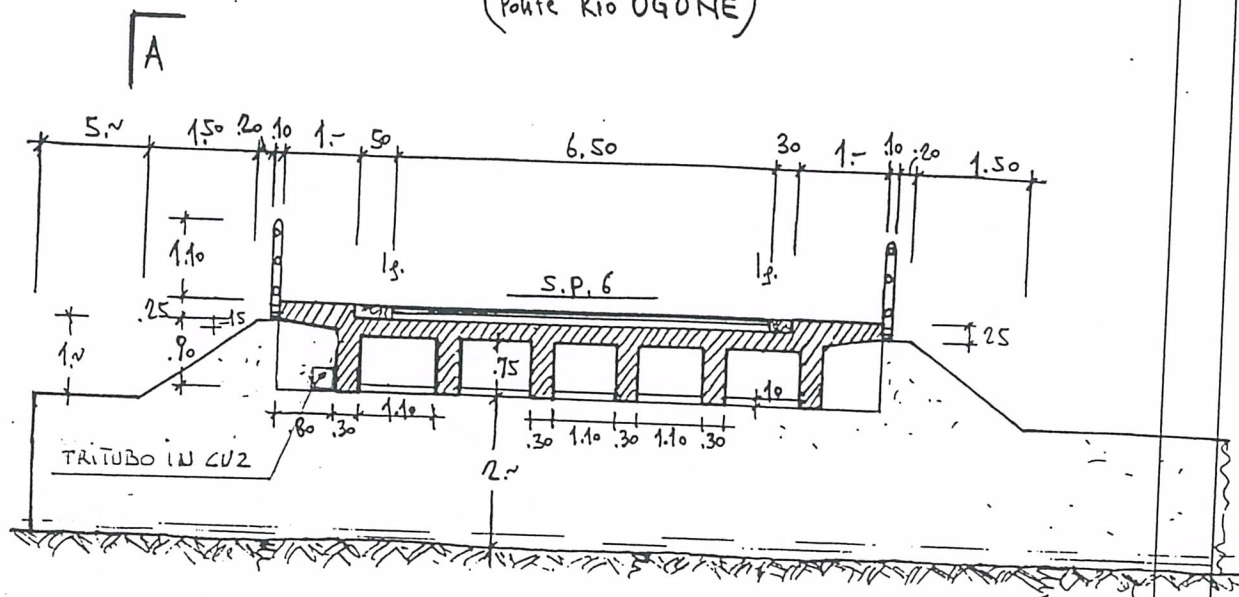

Sez. A

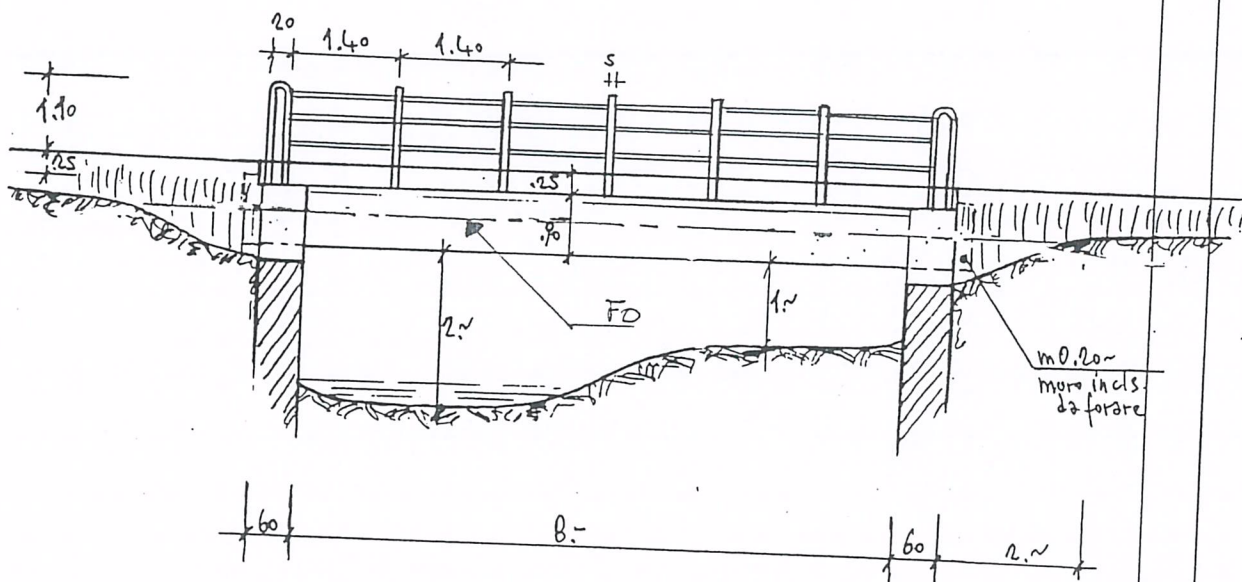


SCHIZZI E NOTE

Foglio N° 15 bis

CAVO
Cod. 1204767 - bl. da 50x2 - Rian Gral

data
firma

PROTEZIONI
NATURA TERR.

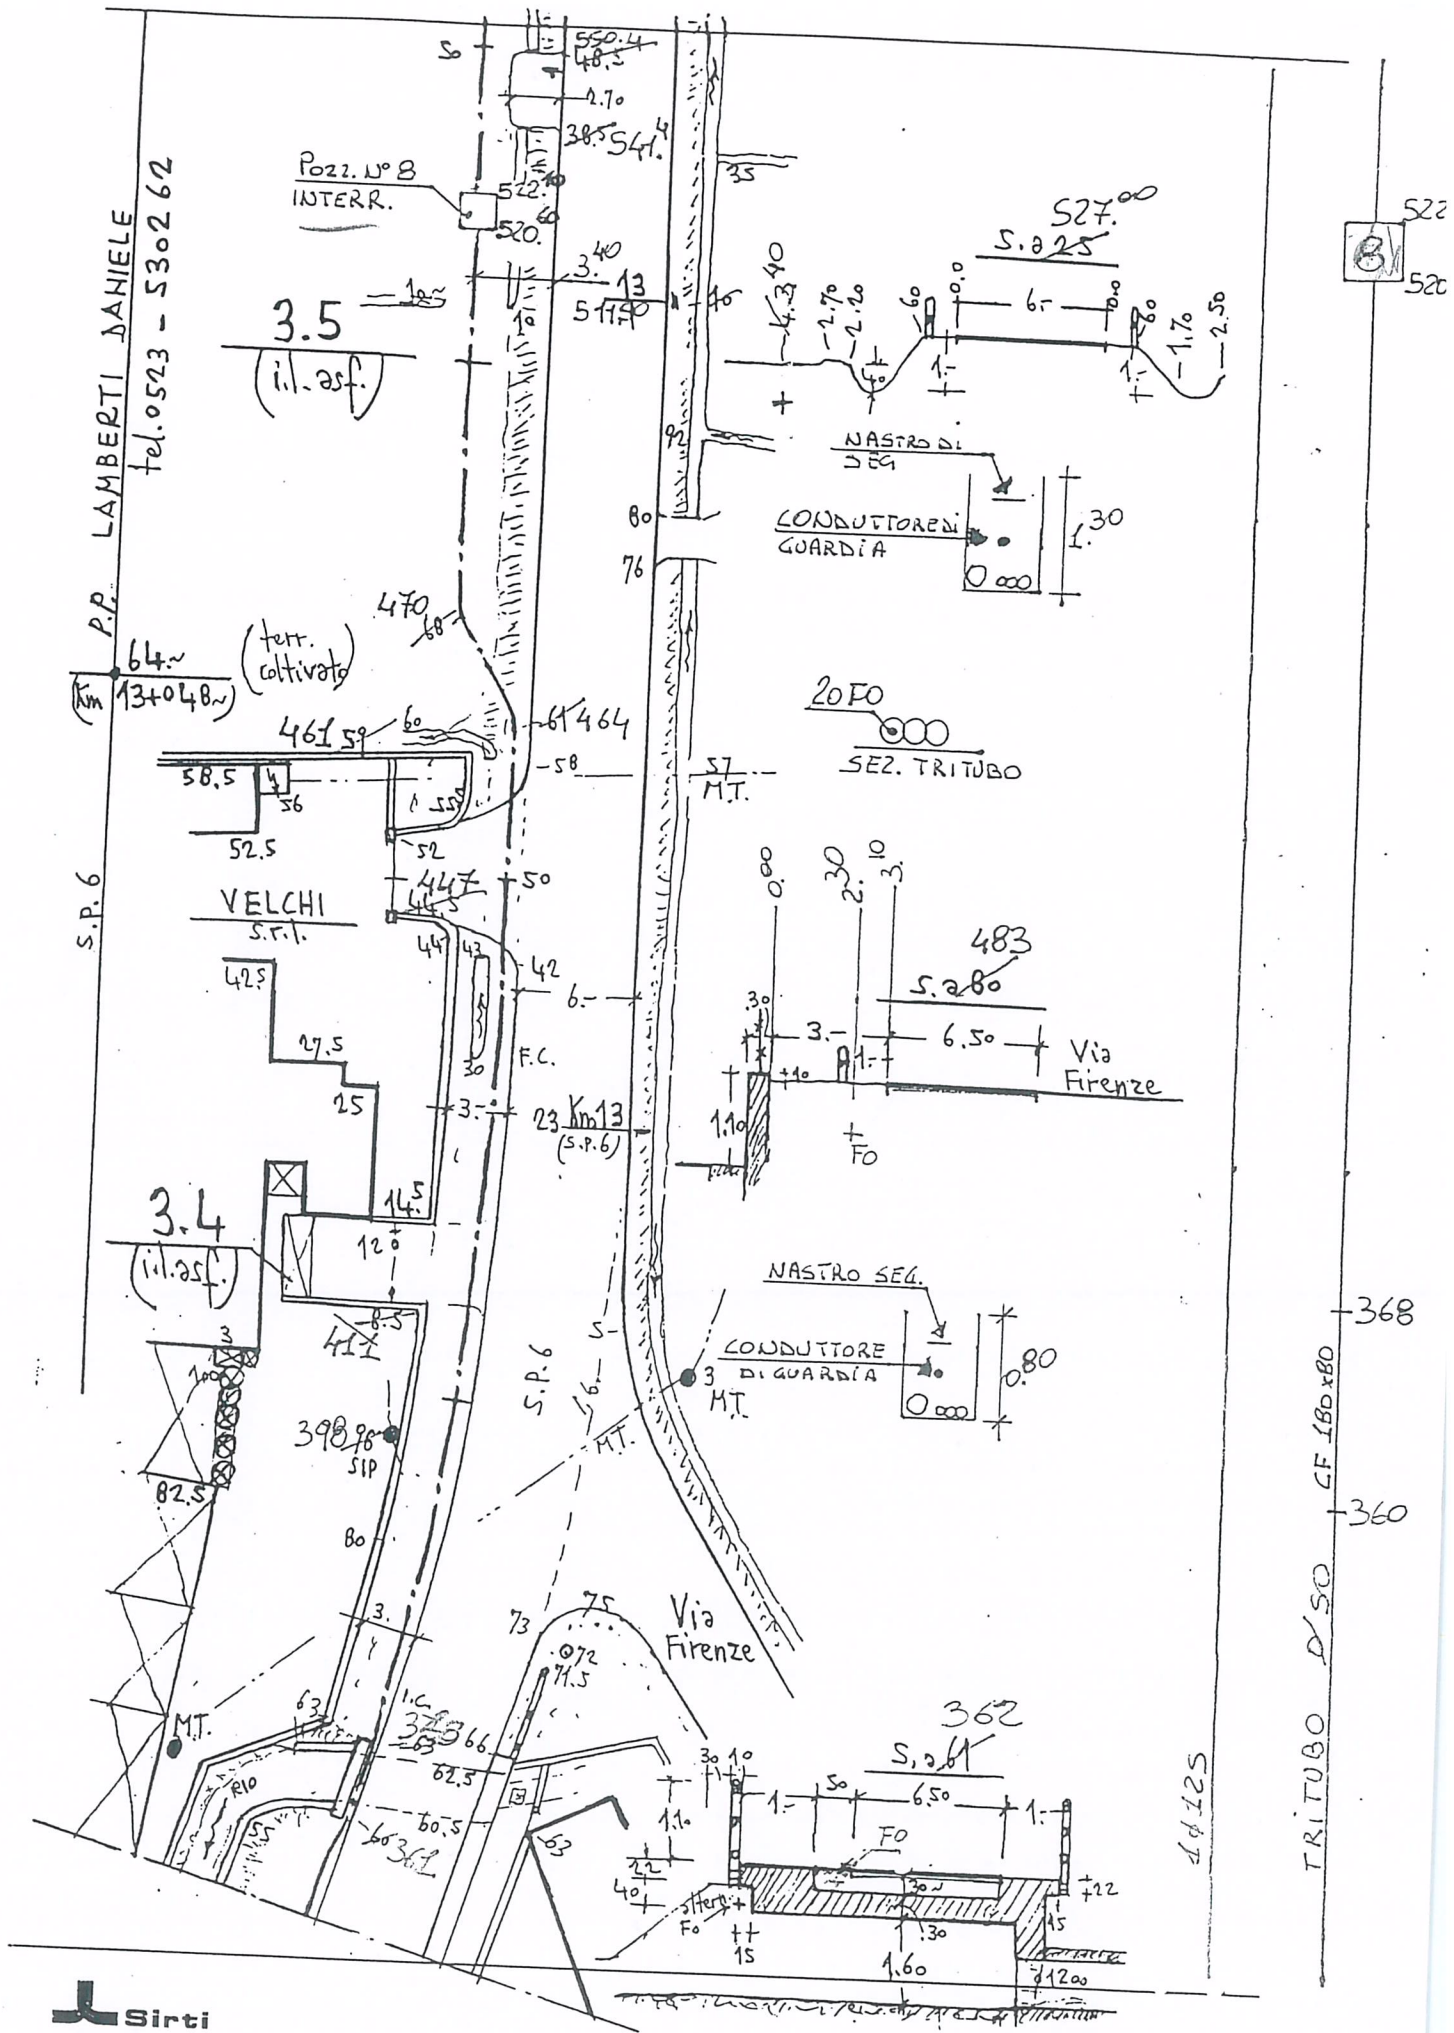

SCHIZZI E NOTE

CAVO 20 Fo S. GIORGIO P. - CARPANETO

Cod. 1204767 - bl. da 50x2 - Rian Gral


Foglio N° 16
 data Genn. 94
 firma Geom. G. Villani



17

firma


A

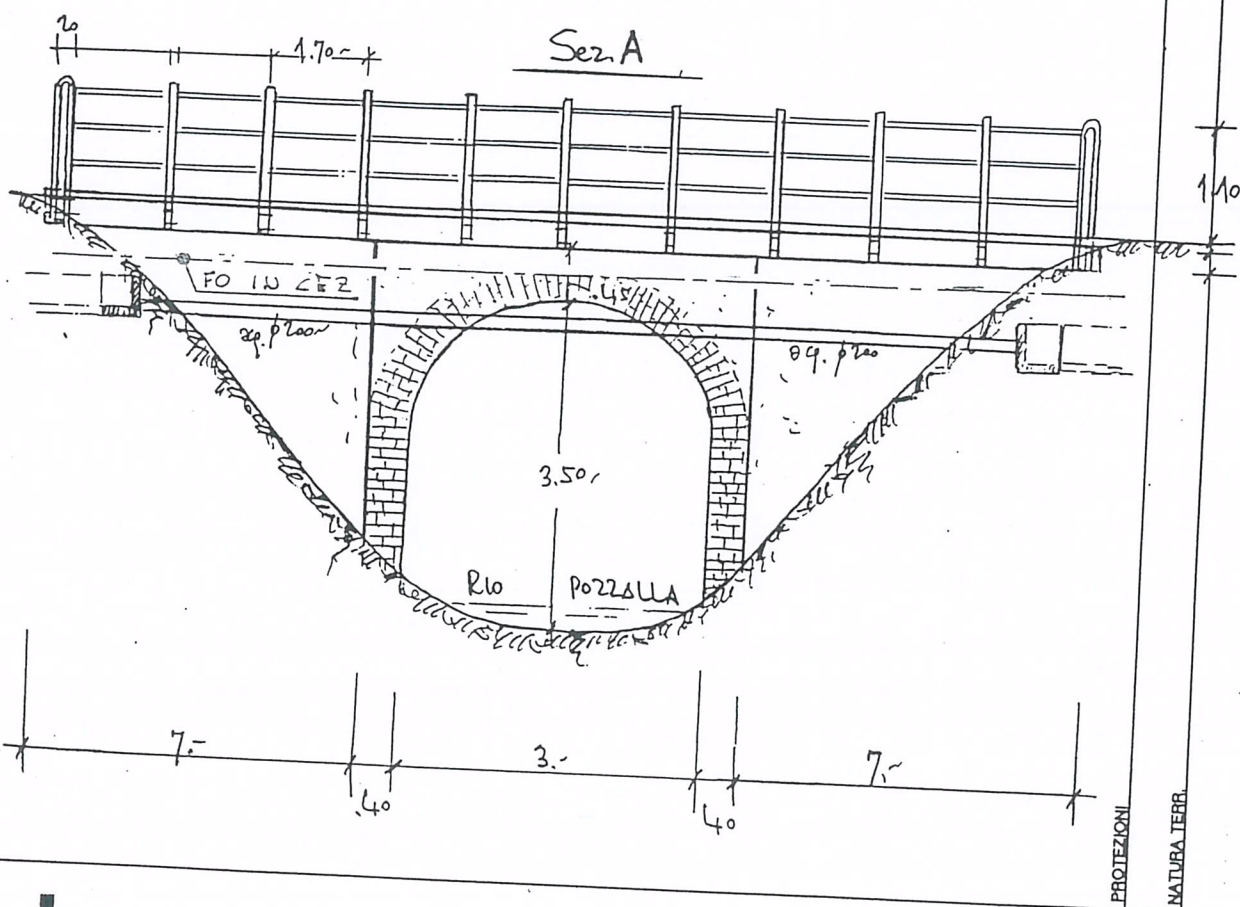

firma


Sez. a 3903

(Ponte torr. RIGLIO)

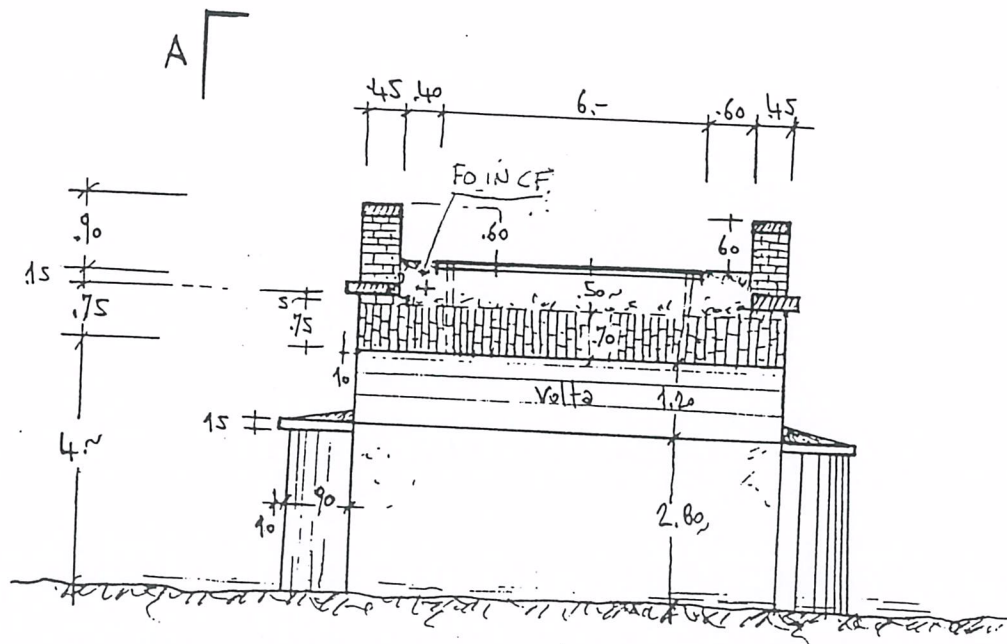

Sez. A

FO POSATA ALL'INTERNO PONTE

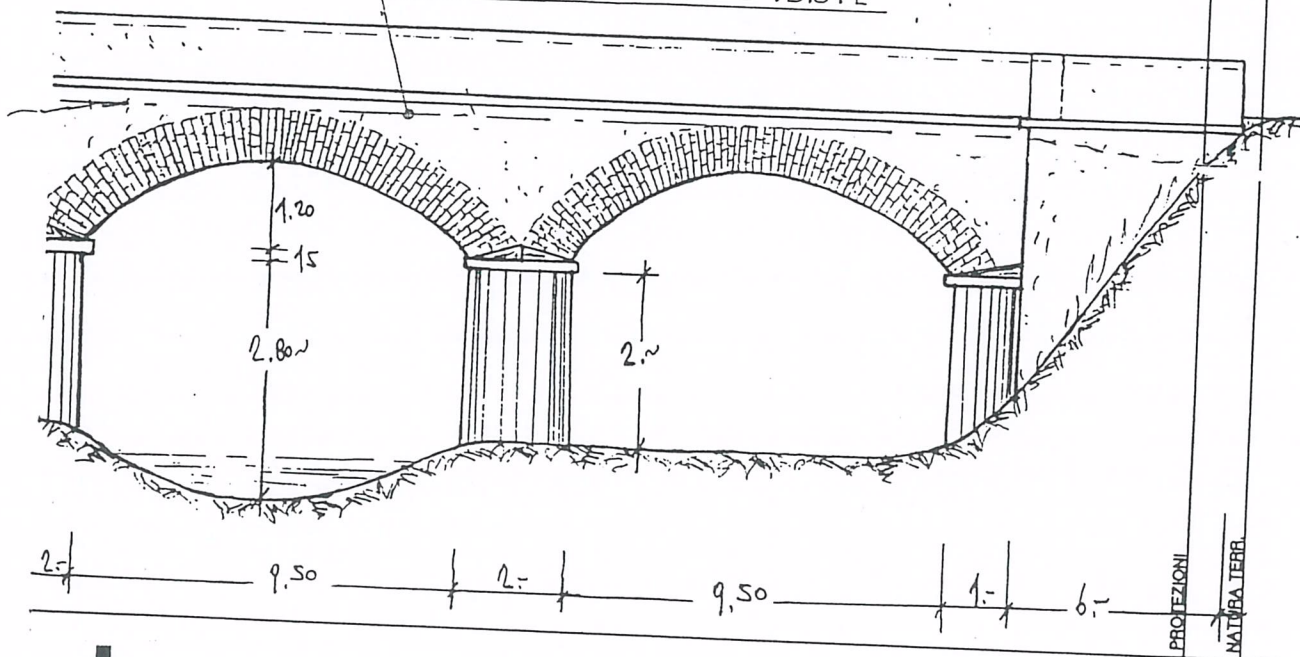

Sirti

SCHIZZI E NOTE


Foglio N° 18 bis

CAVO

data

Cod. 1204767 - bl. da 50x2 - Rian Graf

firma

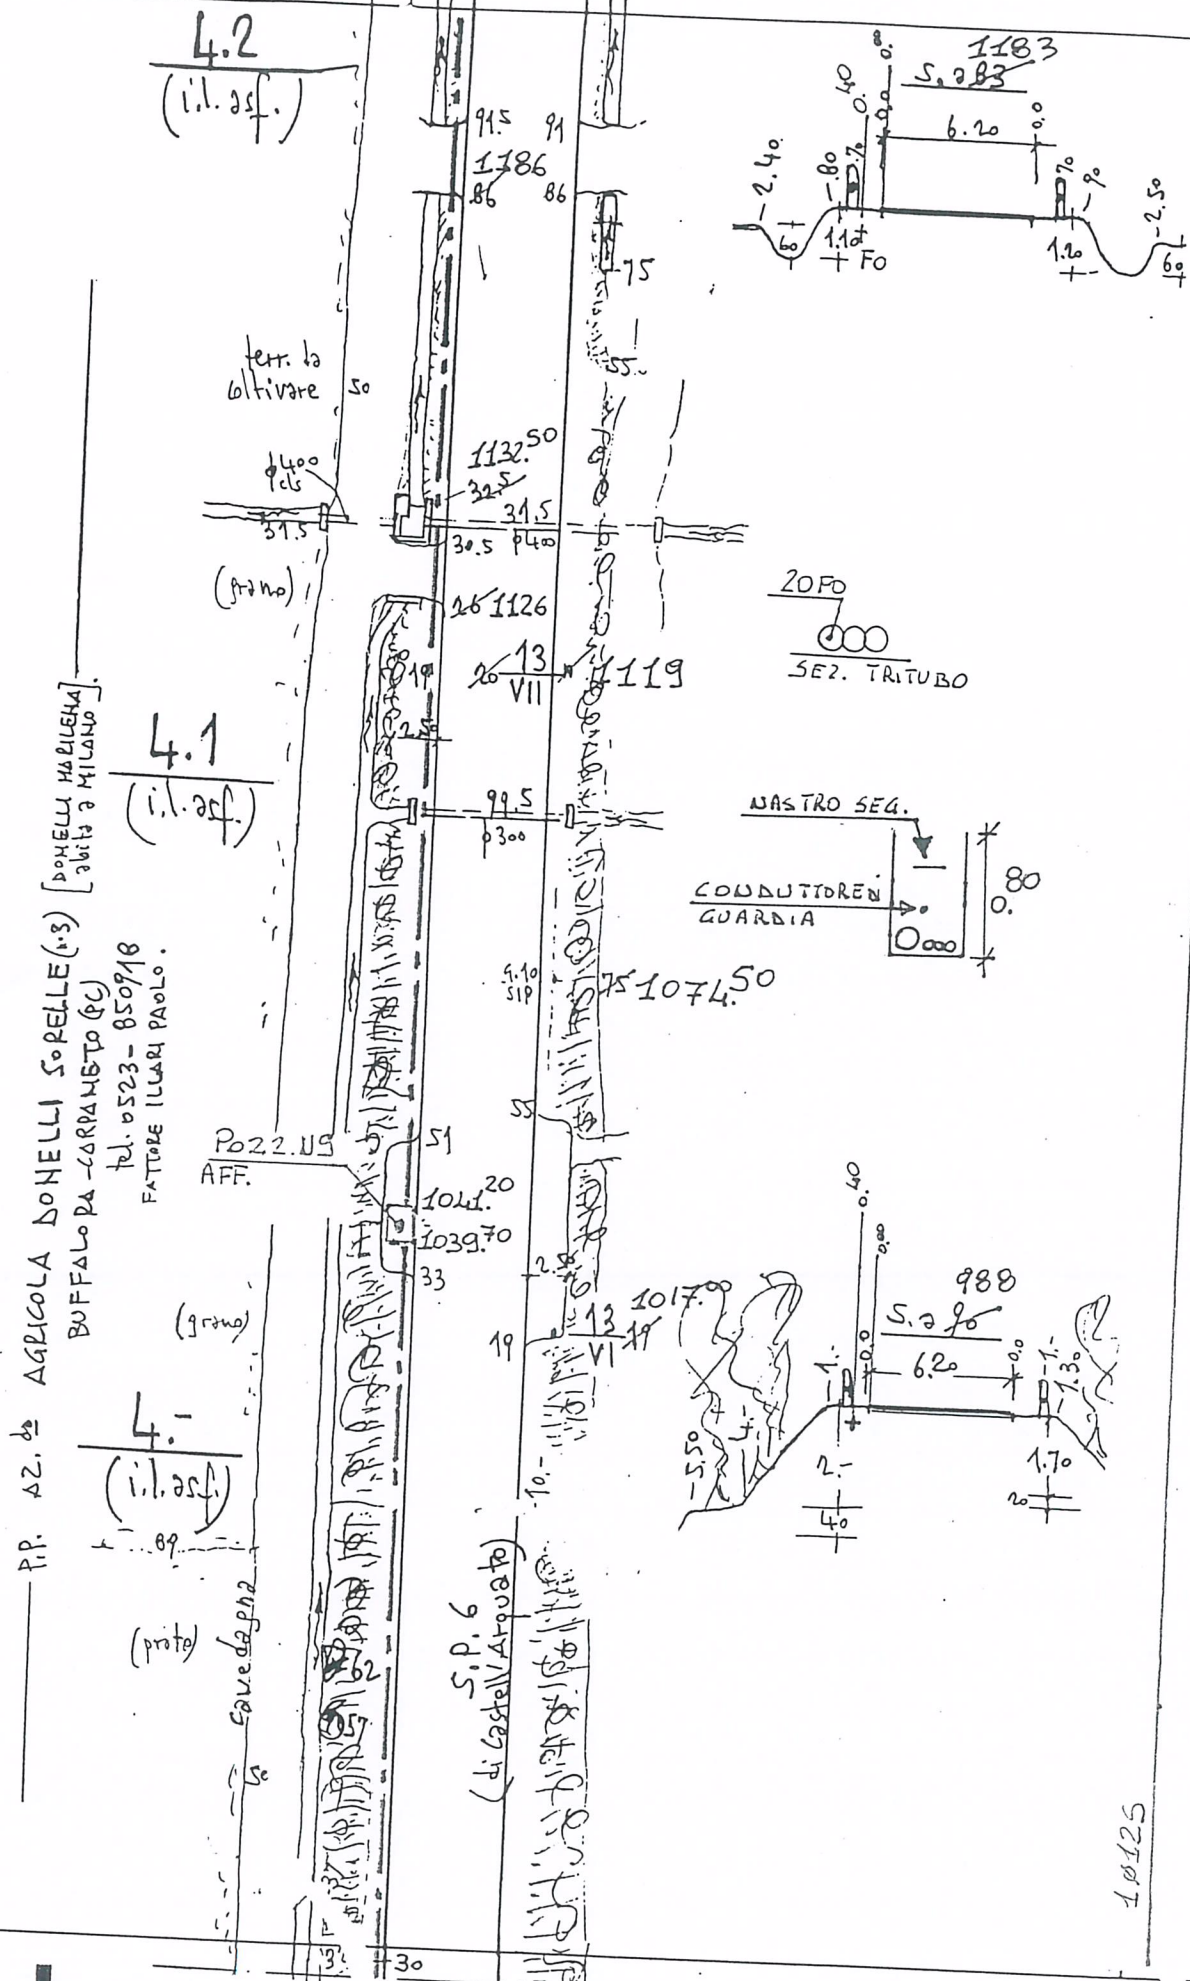

SCHIZZI E NOTE

CAVO 20 Fo S. Giorgio P. - CARPANETO

Cod. 1204767 - bl. da 50x2 - Rian Graf

Foglio N° 19

data Genn. 94

firma Geom. G. Villani

Km 14+010m Poz. D° 10
43. AFF

S.P.6 (PC)

(Vedi F.20 bis) 21

COSTAPELATA 1413

str. com.le (Via)

cerce 0.50

6.2

92

4.4

(2 muretti 2v.)

2.2

7.1

str. str.

6.9

(prato)

31

φ 400

c.s.

prof. 0.10

4.3

(il. 25 f.)

37

34

33

30

90

86

56

46

S.P.6

cavedoppia

13

IX

25

1324.50

2.70

8

0.2

6.20

2.60

6.5

20 FO

SE2. TRITUBO

13

VIII

21

1220.50

442.80
441.30

36

27

21

20.5

19

18

16.5

17

25

27

28

21

20.5

19

18

16.5

17

25

27

28

21

20.5

19

18

16.5

17

25

27

28

21

20.5

19

18

16.5

17

25

27

28

21

20.5

19

18

16.5

17

25

27

28

21

20.5

Km 14 (S.P.6)

28

21

20.5

19

18

16.5

17

25

27

28

21

20.5

19

18

16.5

17

25

27

28

21

20.5

19

18

16.5

17

25

27

28

21

20.5

19

18

16.5

17

25

27

28

21

20.5

19

18

16.5

17

25

27

28

21

20.5

C. 35 2 125

120

120

120

120

120

120

120

120

120

120

120

120

120

120

120

120

120

120

120

120

120

120

120

120

120

120

120

120

120

120

120

120

120

120

120

120

120

120

120

120

120

120

120

120

120

120

120

120

144.30

144.30

SCHIZZI E NOTE

Foglio N° 20

CAVO

Cod. 1204767 - bl. da 50x2 - Rian Graf

data

firma

