




SEZIONE A-A: COLONNINA SERVIZI ELETTRICI ED IDRICI - Scala 1:25

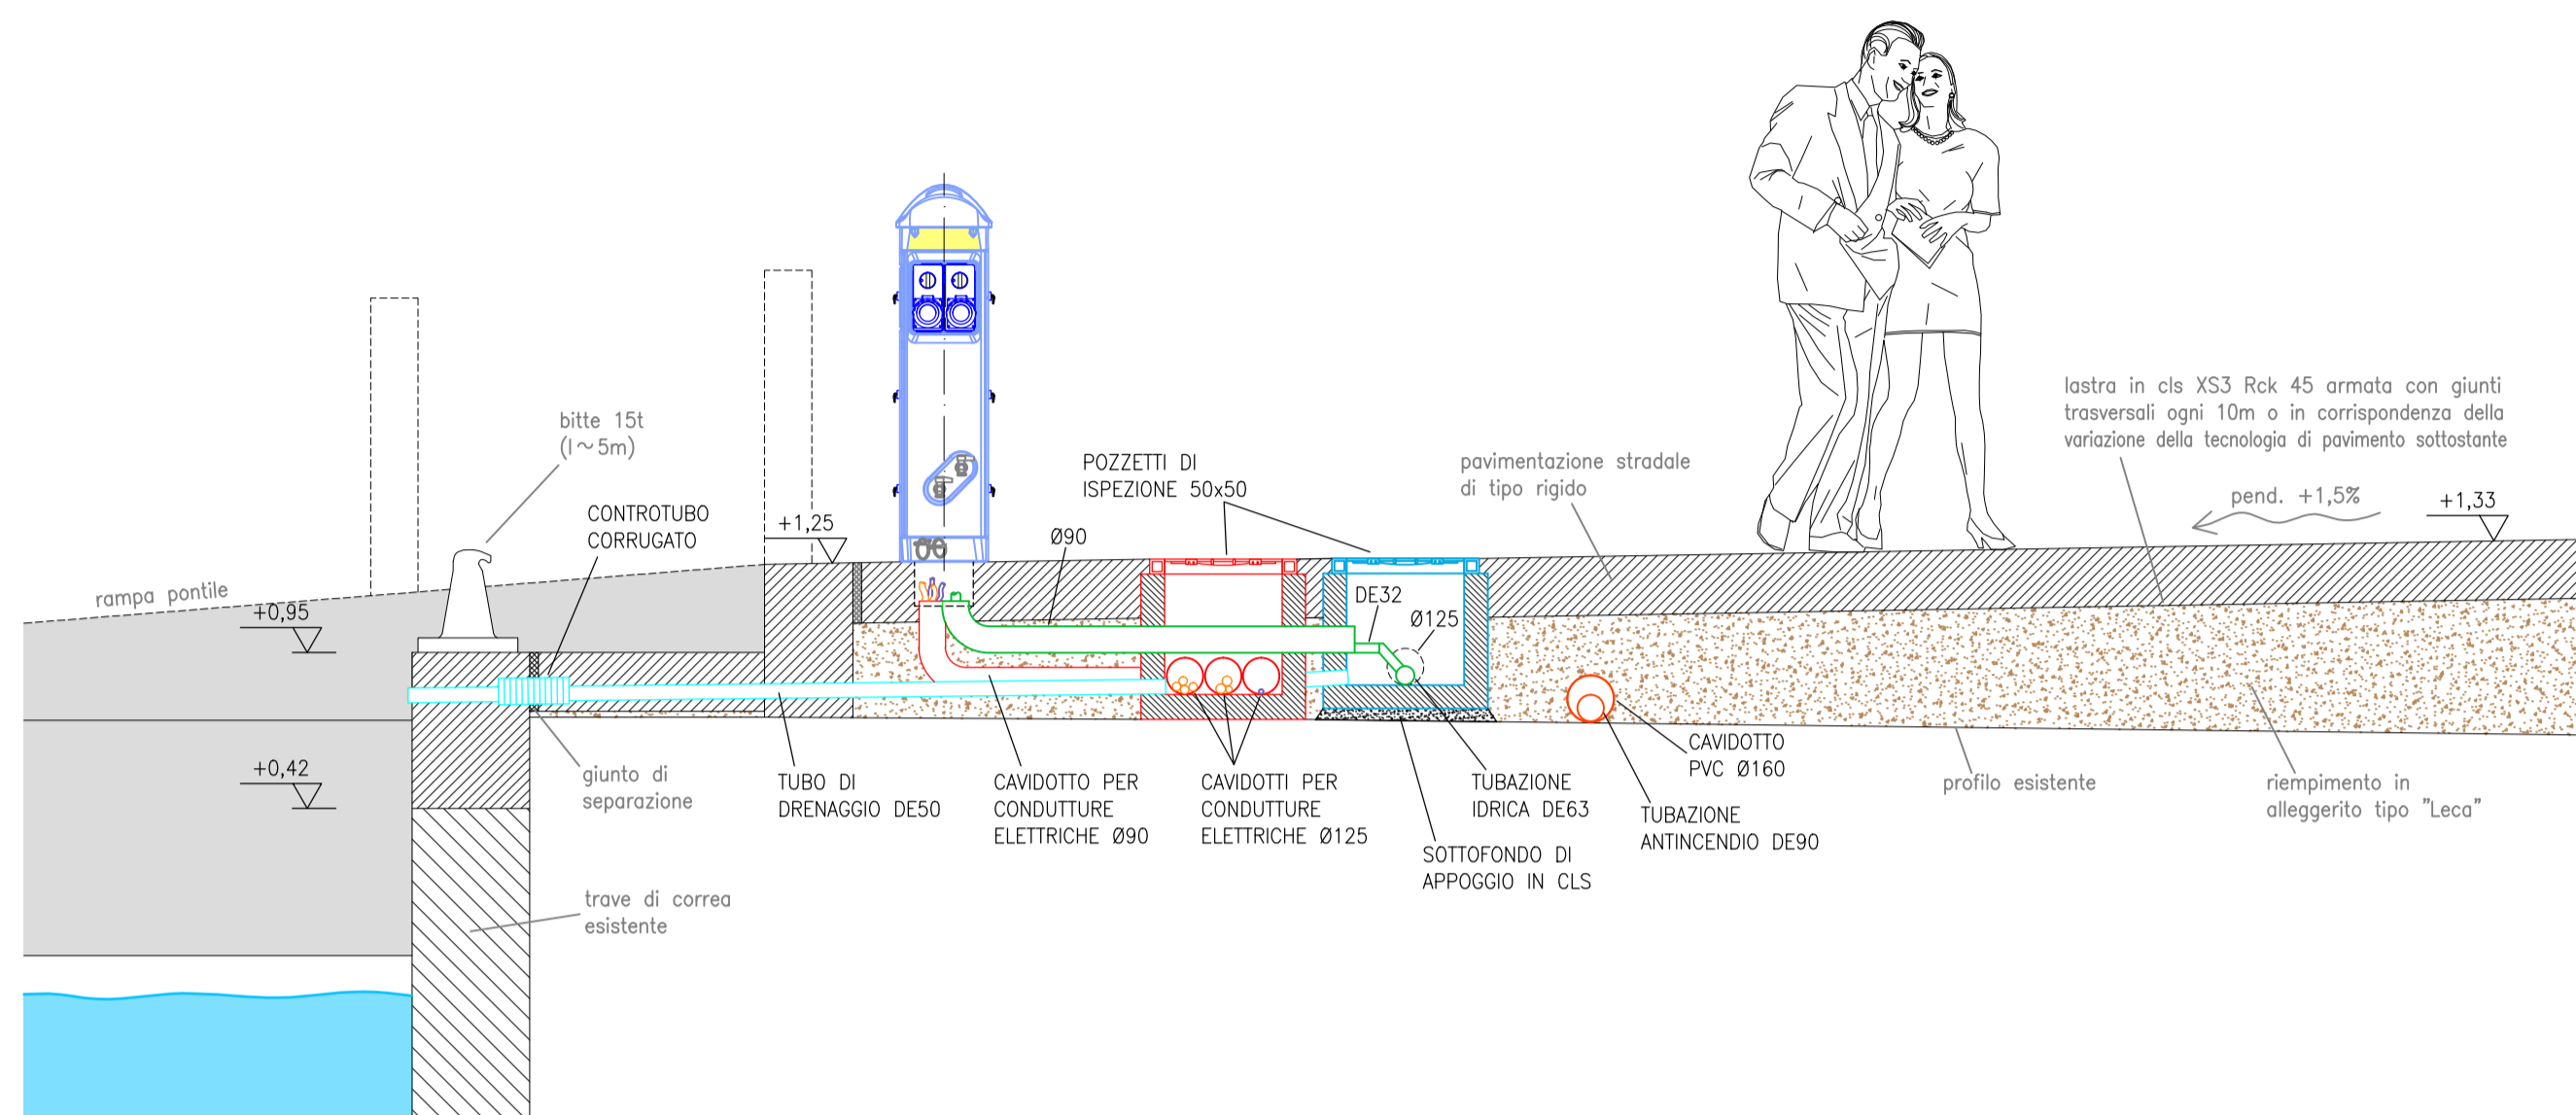

SEZIONE B-B: COLONNINA IDRANTE UNI 45 - Scala 1:25

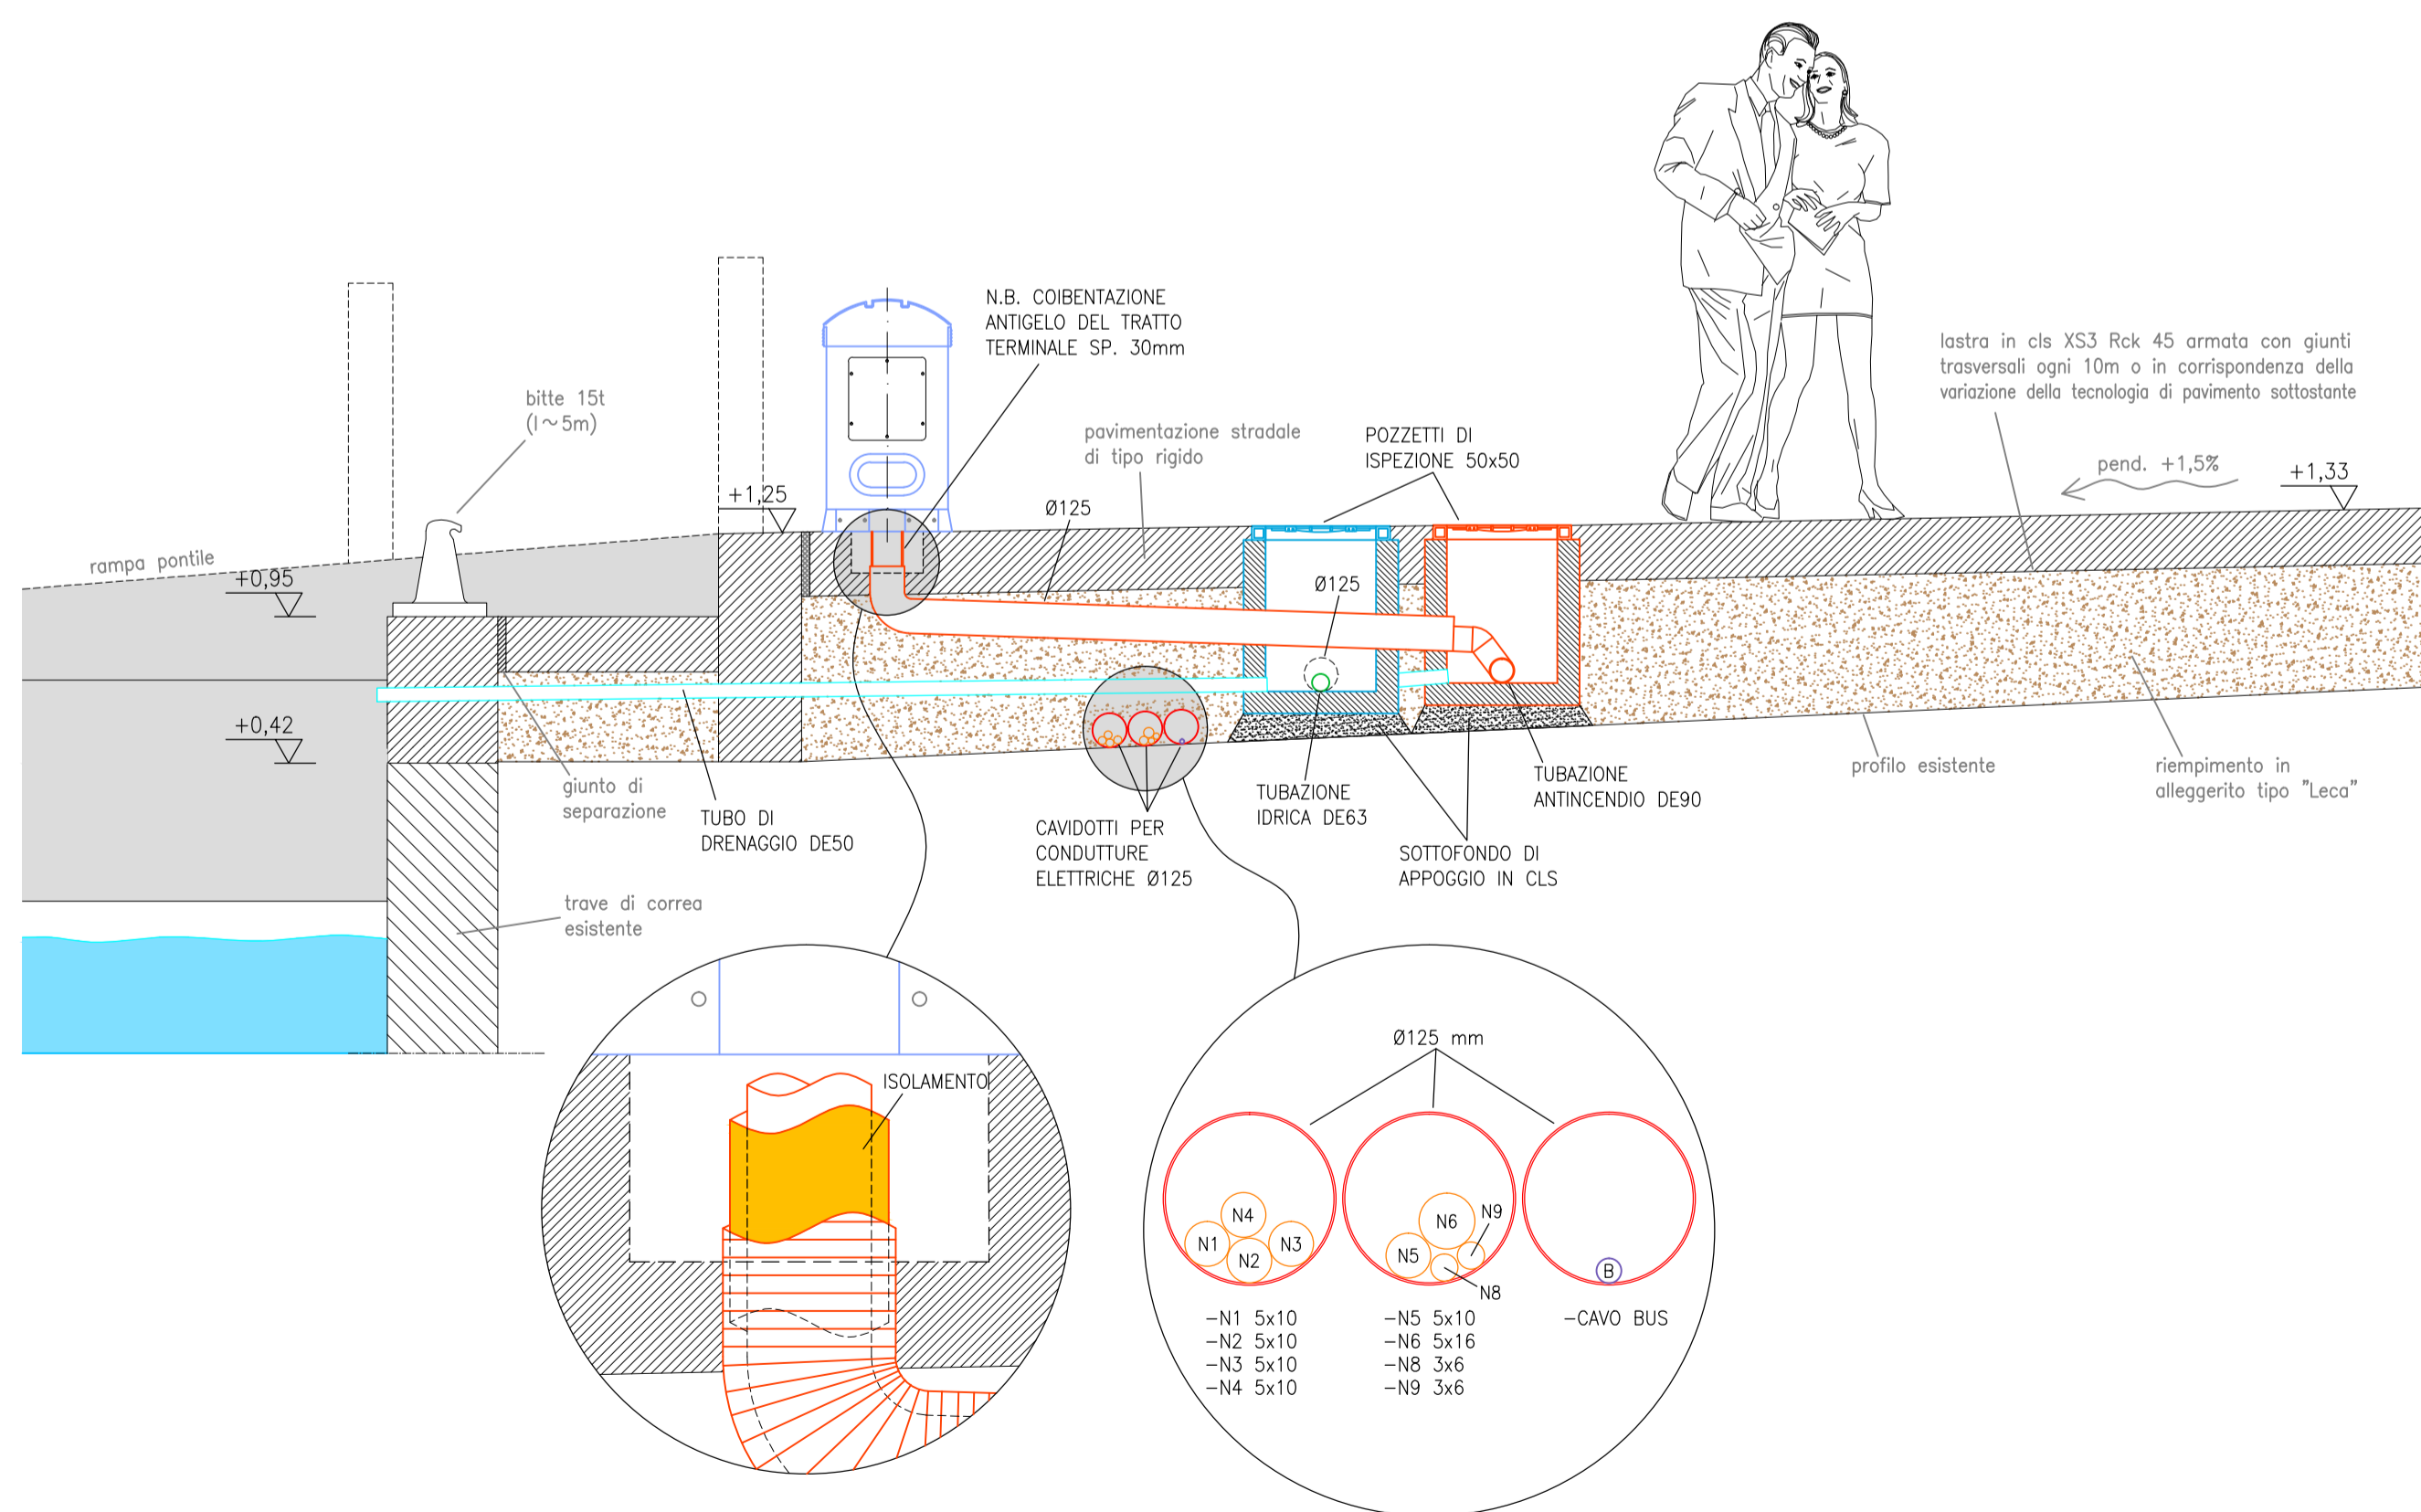


ELETTRICA ALLE COLONNINE

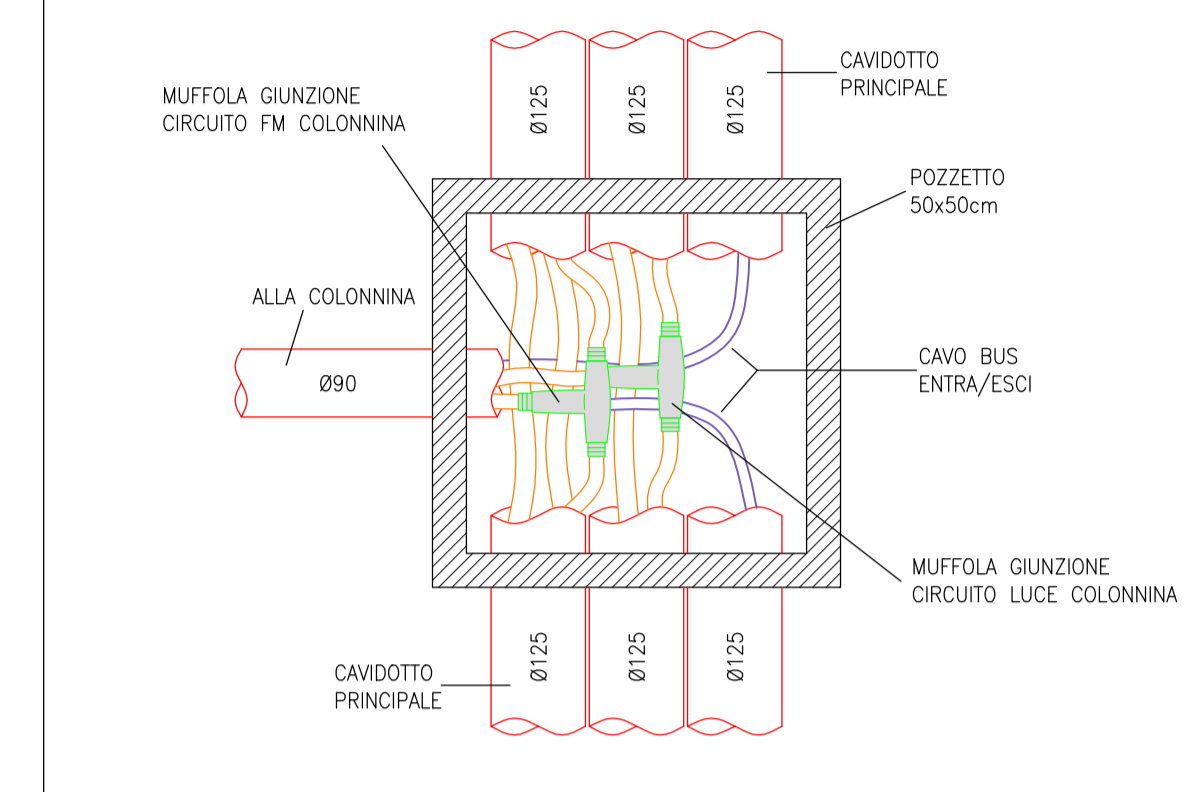


PARTICOLARE INGRESSO CAVI ED IMPIANTO IDRAULICO TORRETTA SERVIZI ELETTRICI ED IDRICI - Scala 1:5

VISTA DALL'ALTO

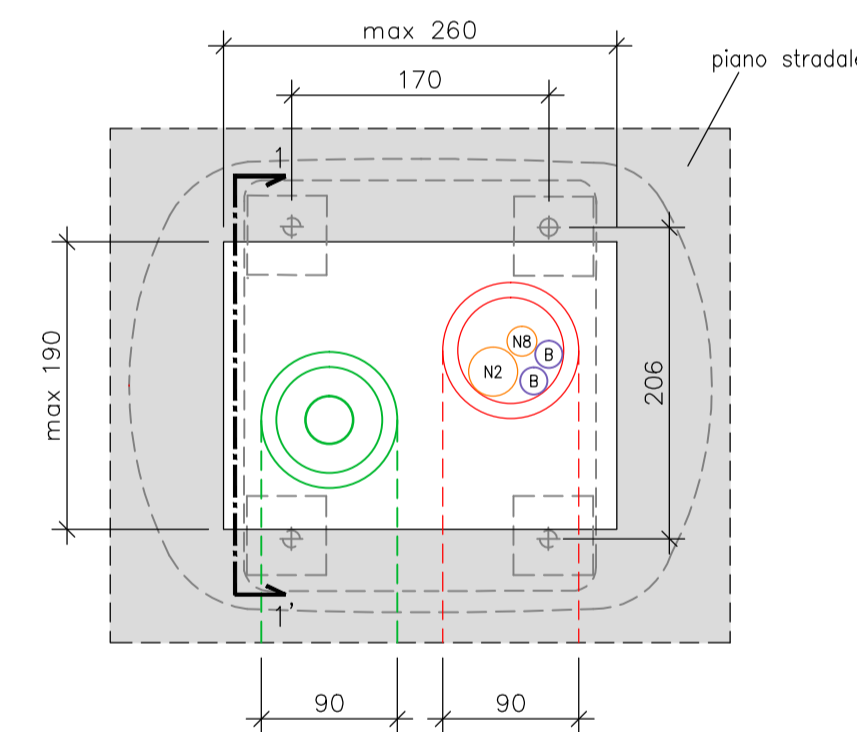


SEZIONE 1-1'

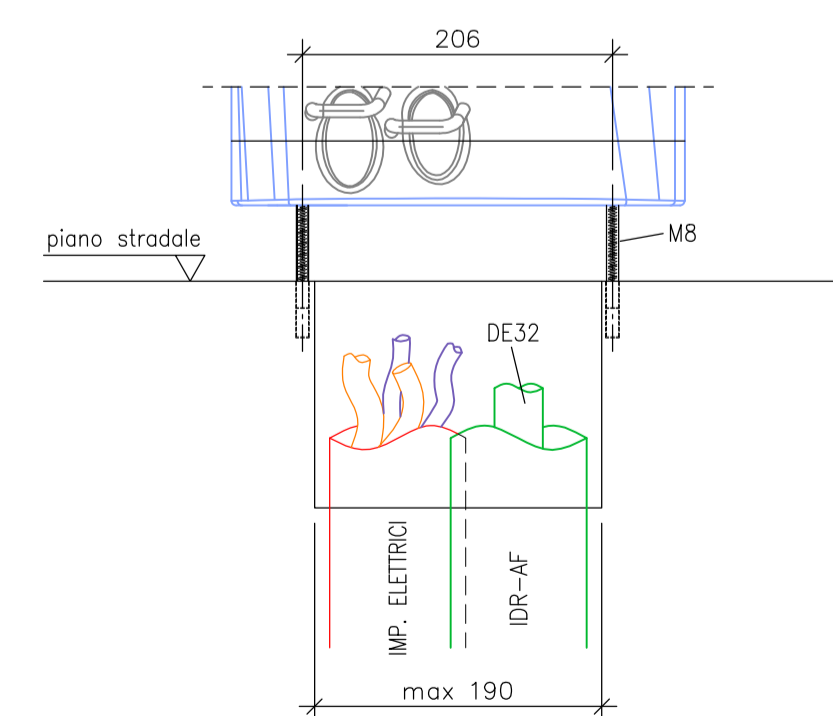

PARTICOLARE TERMINALE DI DISTRIBUZIONE CON SISTEMA CONTABILIZZATO DEI SERVIZI DI TIPO PREPAGATO

Illuminazione con lampada fluorescente da 16W comandata da crepuscolare

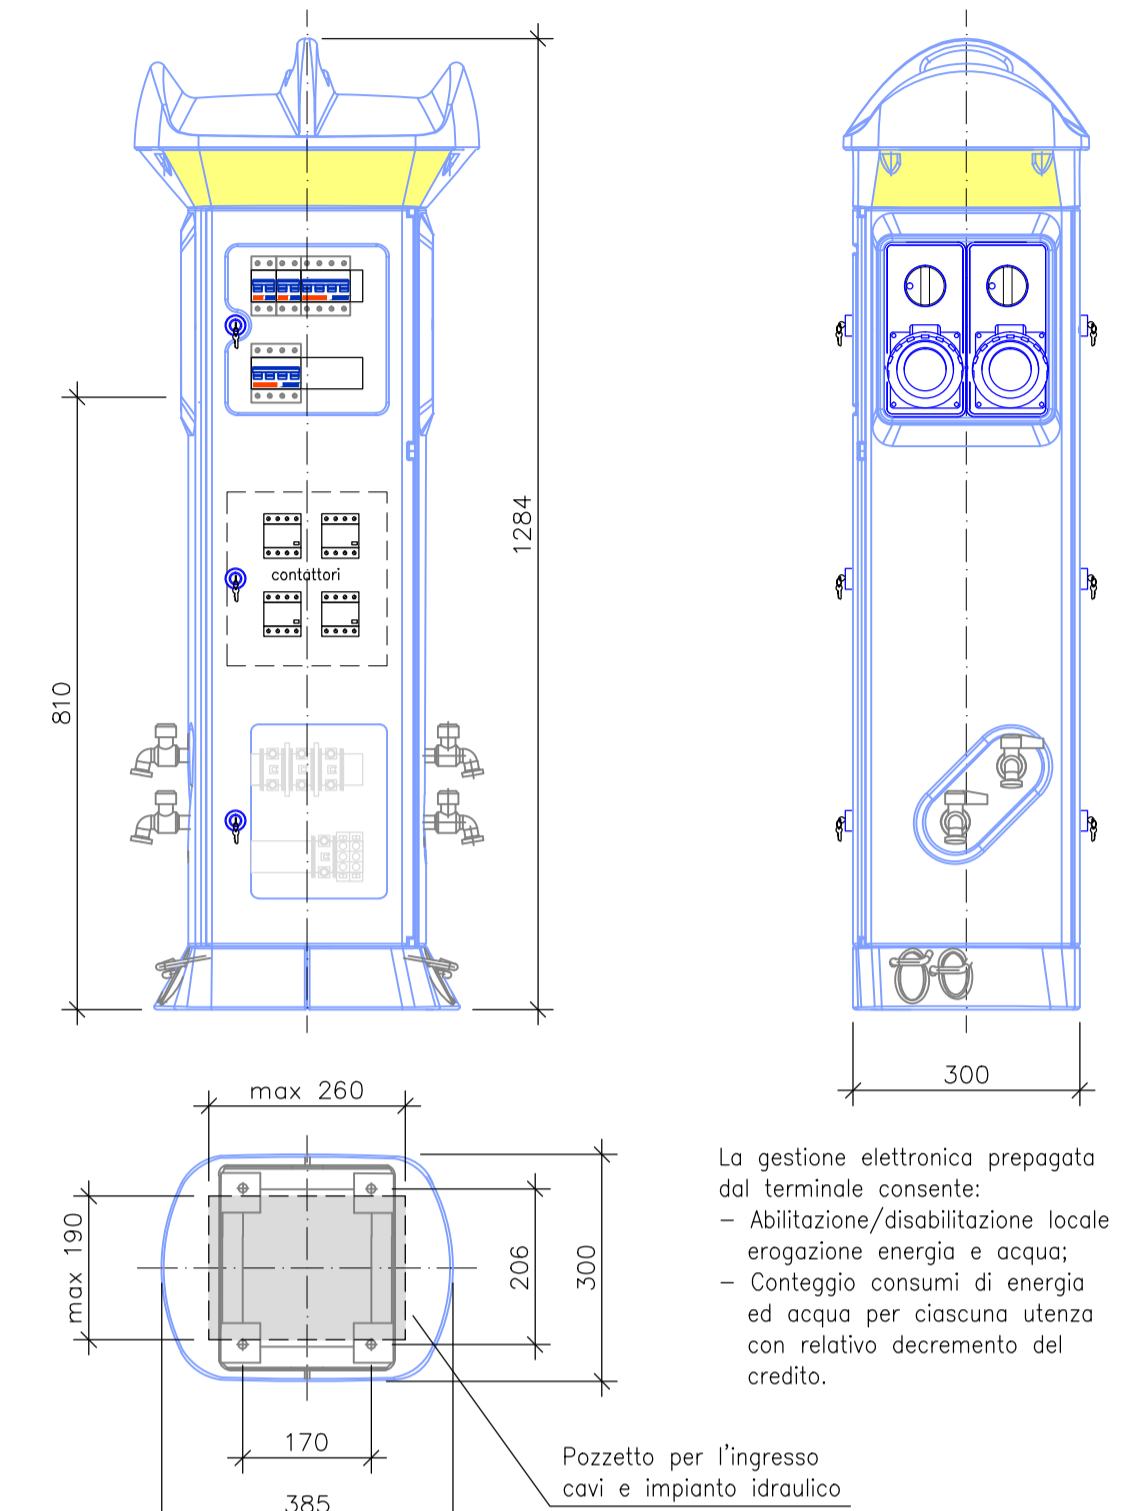

La gestione elettronica prepagata dal terminale consente:  
 - Abilitazione/disabilitazione locale erogazione energia e acqua;  
 - Conteggio consumi di energia ed acqua per ciascuna utenza con relativo decremento del credito.



Regione Emilia-Romagna  
 Direzione Generale Agricoltura, Caccia e Pesca  
 Servizio Attività faunistico-venatorie e pesca



PO FEAMP  
 ITALIA 2014 | 2020  
 Priorità 1 - obiettivo tematico 3  
 Misura 1.43 - "Porti, luoghi di sbarco, sale per la vendita all'asta e ripari di pesca"  
 Regolamenti (UE) 1303/2013 e 508/2014 Annualità 2017



COMUNE DI GORO  
 PROGETTO PER LA MESSA IN SICUREZZA DELLA BANCHINA DEL PORTO REGIONALE DI GORO  
 - PROGETTO ESECUTIVO IV STRALCIO -



committente  
 COMUNE DI GORO  
 p.zza Dante Alighieri, 19 - 44020 Goro (FE)  
 pec comune.goro@cert.comune.goro.fe.it

responsabile unico del procedimento  
 geom. Zappaterra Matteo  
 pec comune.goro@cert.comune.goro.fe.it  
 tel. 0533 792925

progettista  
 geom. Zappaterra Matteo  
 pec comune.goro@cert.comune.goro.fe.it  
 tel. 0533 792925

coordinatore per la sicurezza in fase di progettazione  
 geom. Zappaterra Matteo  
 pec comune.goro@cert.comune.goro.fe.it  
 tel. 0533 792925

elaborato  
**EI 04**  
 PARTICOLARI IMPIANTI

Data: 26 Giu 2017