



PALAZZO MANCINI

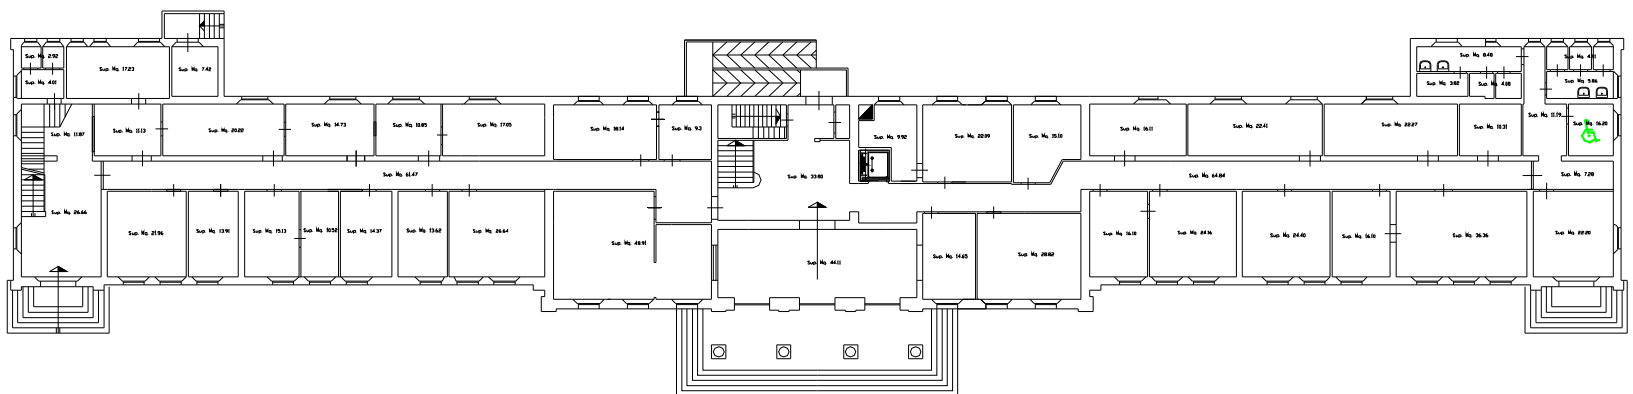


PIANTA PIANO RIALZATO

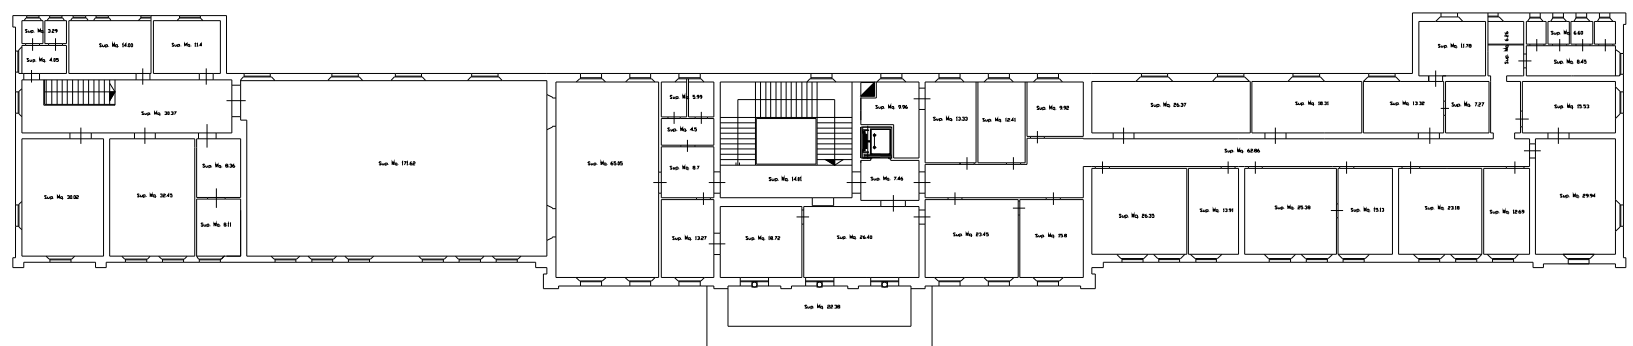


PIANTA PIANO PRIMO

piano seminterrato mq. 260,00
 piano rialzato mq. 702,00
 piano primo mq. 702,00
 piano secondo mq. 267,00

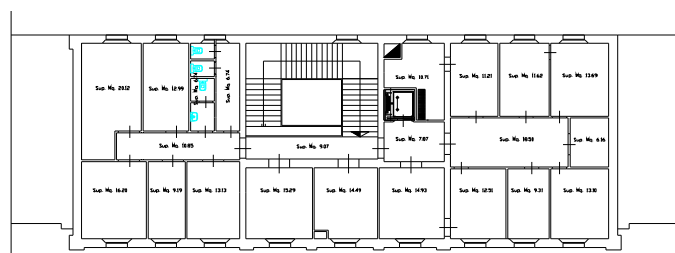


PIANTA PIANO SECONDO

UFFICI COMUNALI SEDE DECENTRATA

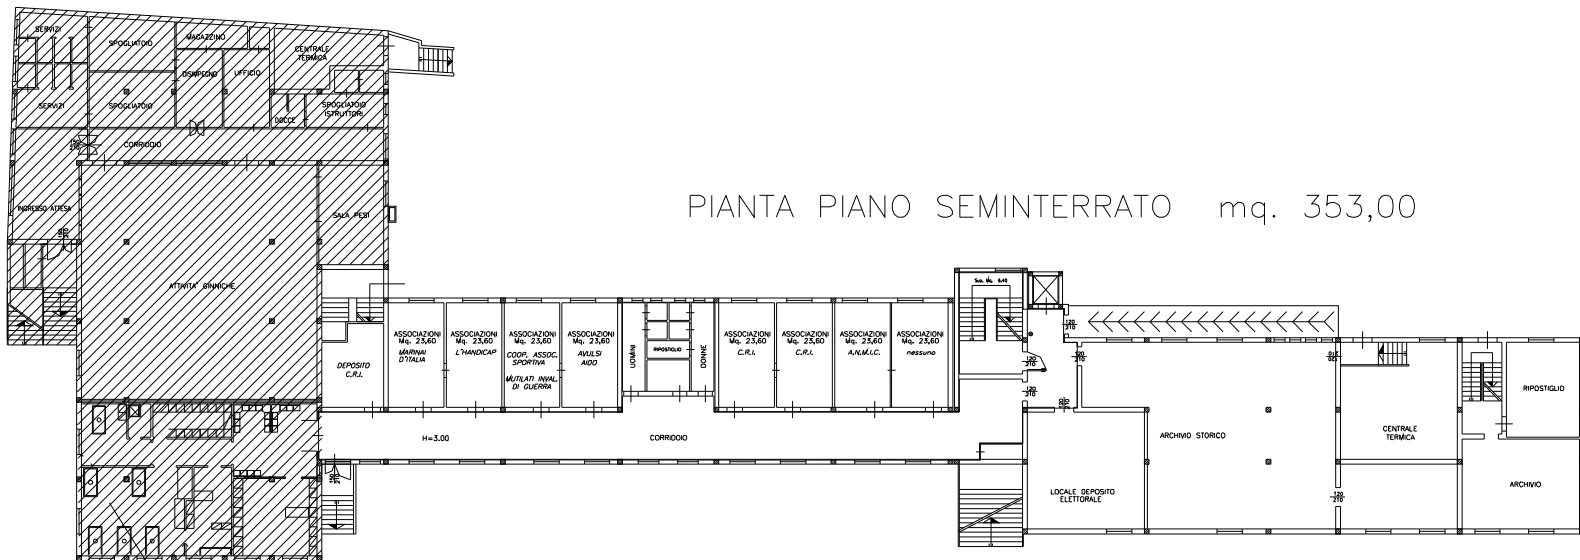

PIANTA PIANO SEMINTERRATO mq. 353,00


aree escluse dal servizio

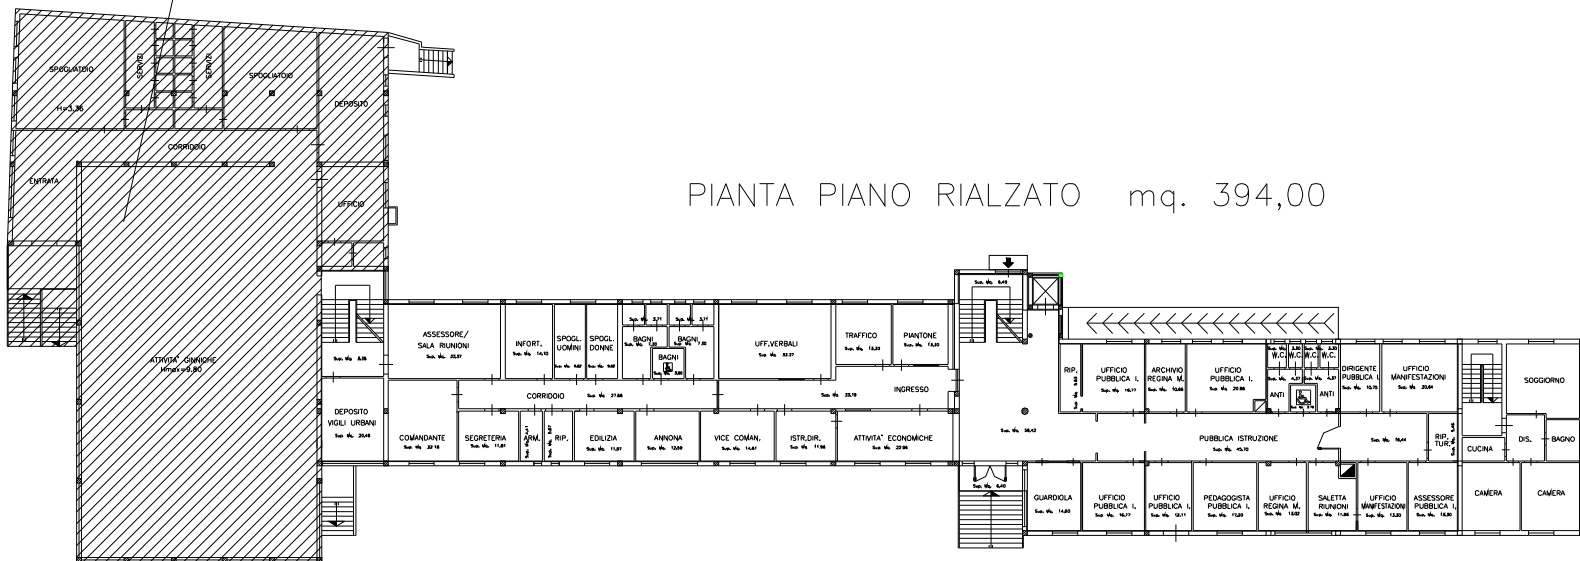

PIANTA PIANO RIALZATO mq. 394,00



PIANTA PIANO PRIMO mq. 774,00

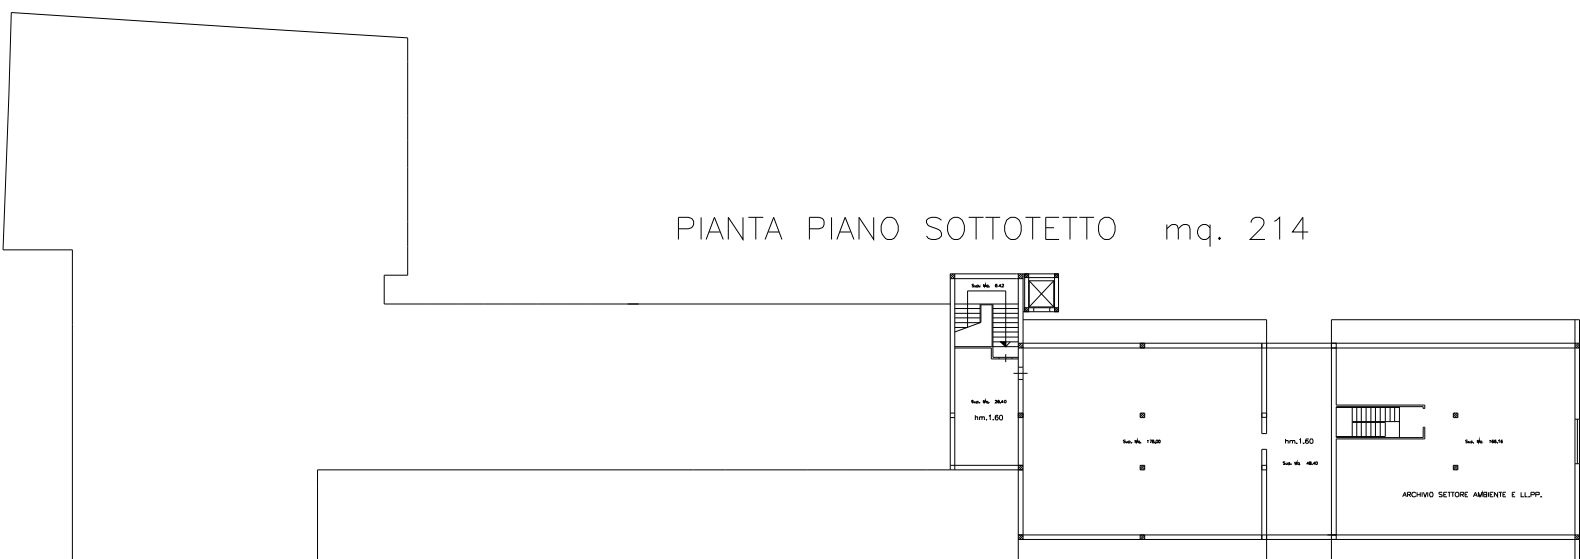

PIANTA PIANO SOTTOTETTO mq. 214


MUSEO

PIANO TERRA mq. 238,00


PIANO PRIMO mq. 257,00

PIANO SECONDO mq. 259,00


SOPPALCO mq. 140,00

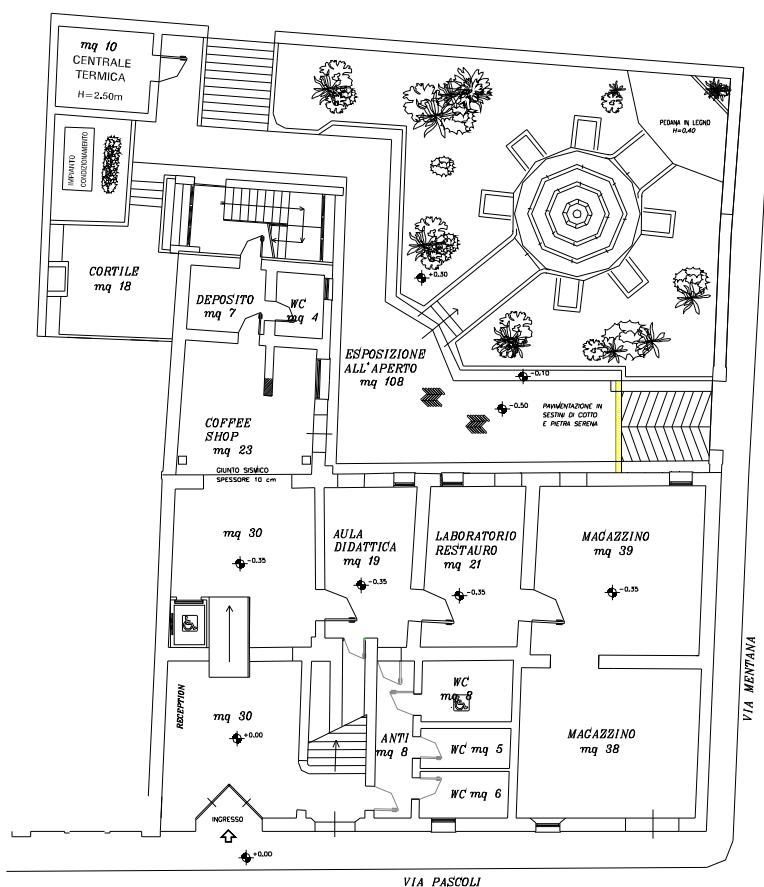


PIANO TERRA

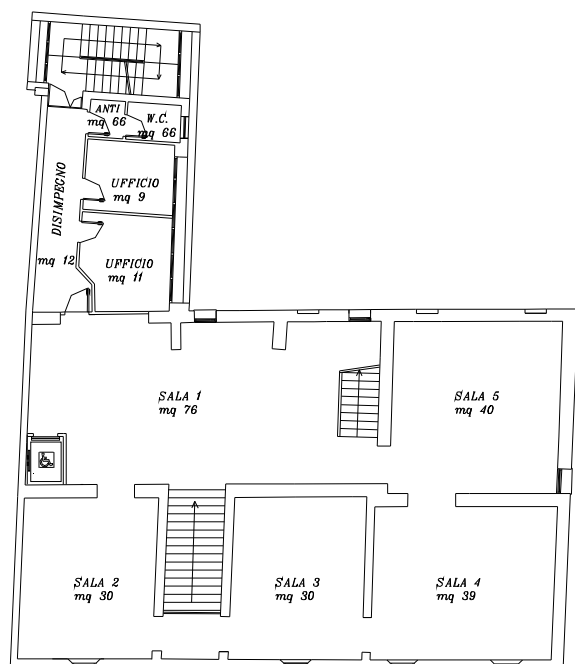

PIANO PRIMO

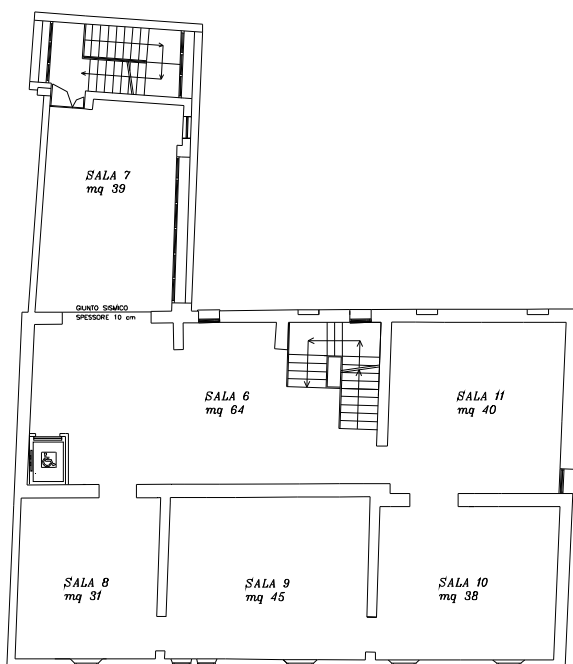


PIANO SECONDO

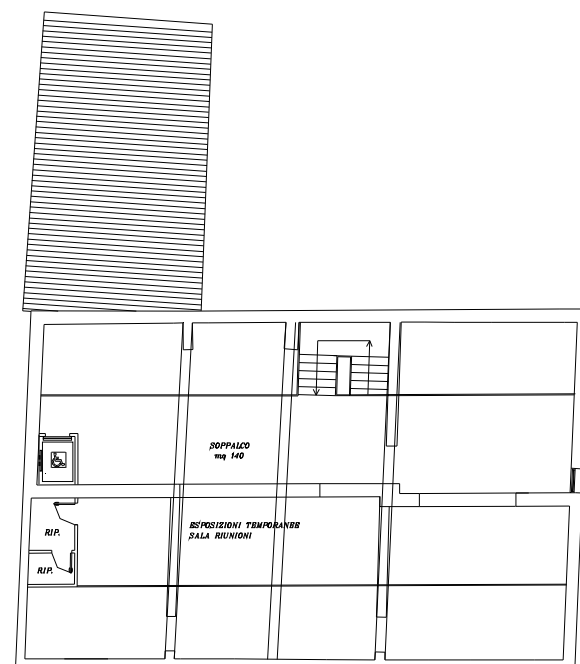

SOPPALCO

CENTRO GIOVANI - SALA PROVE


PIANO SEMINTERRATO mq. 241,00

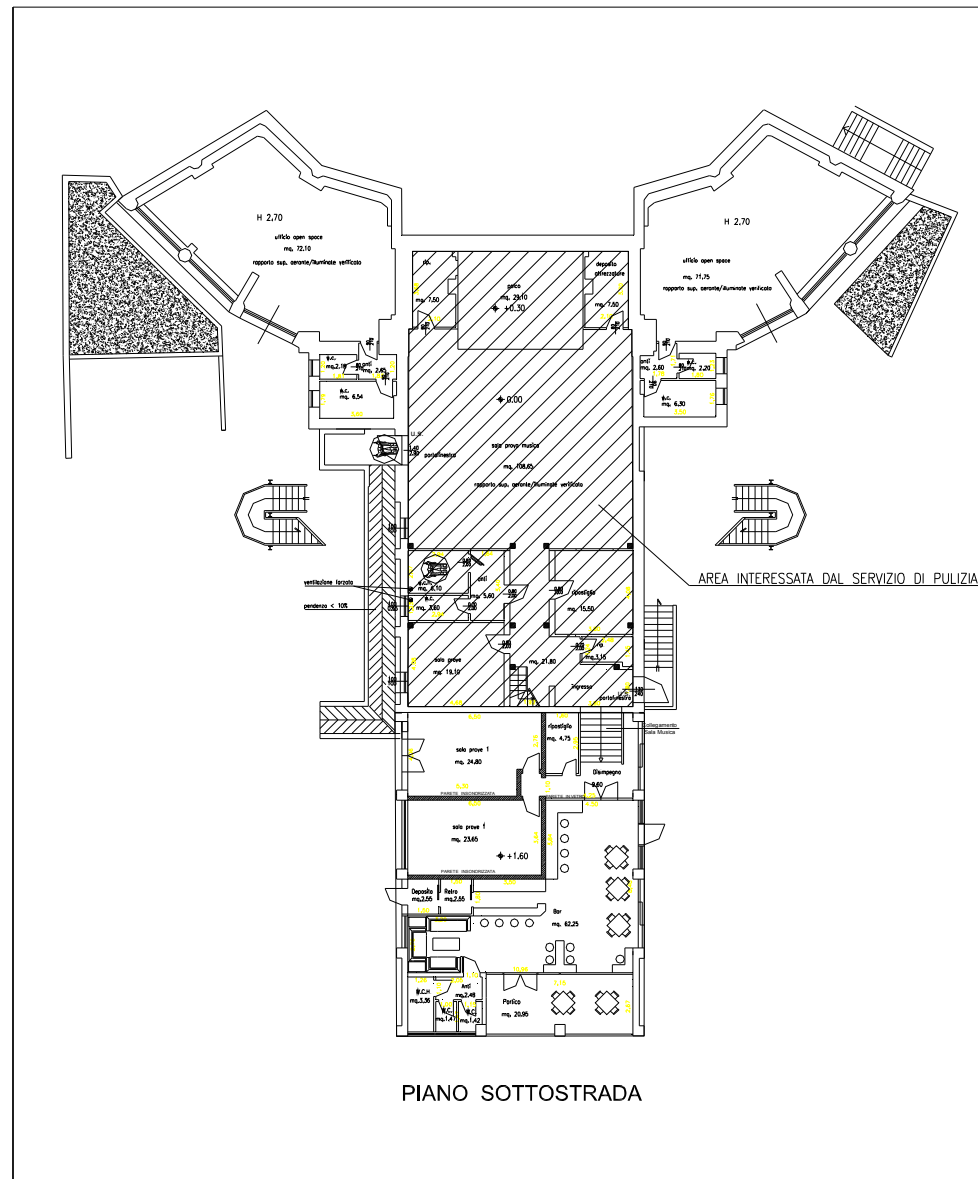

MAGAZZINI COMUNALI


SERVIZI IGIENICI

PIANO TERRA mq. 53,00

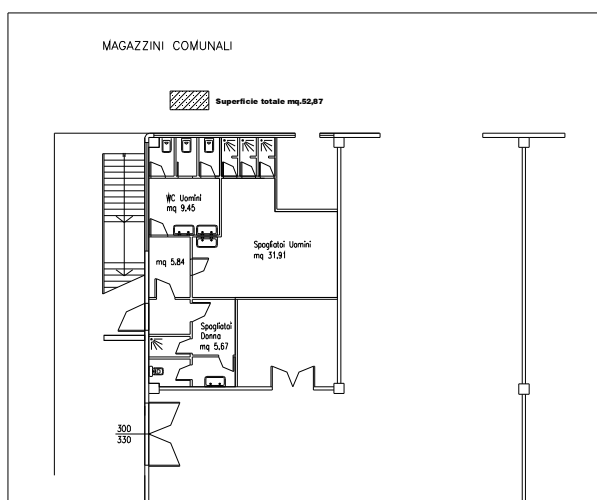

SEDE C.O.I. PROTEZIONE CIVILE

PIANO PRIMO mq. 126,00

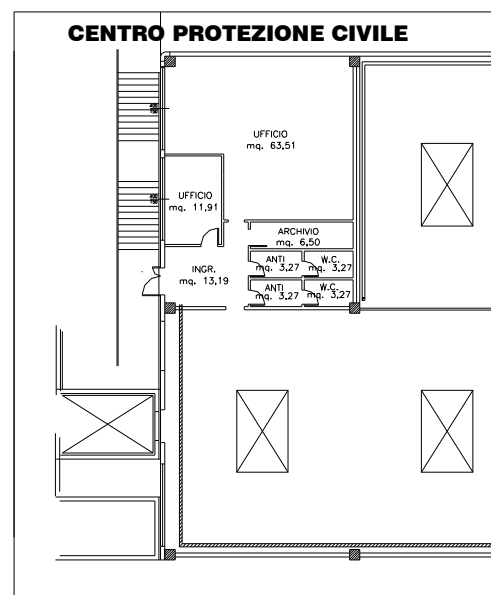


PALAZZO DEL TURISMO


piano seminterrato mq. 470,00

piano rialzato mq. 531,00

soppalco mq. 50,00

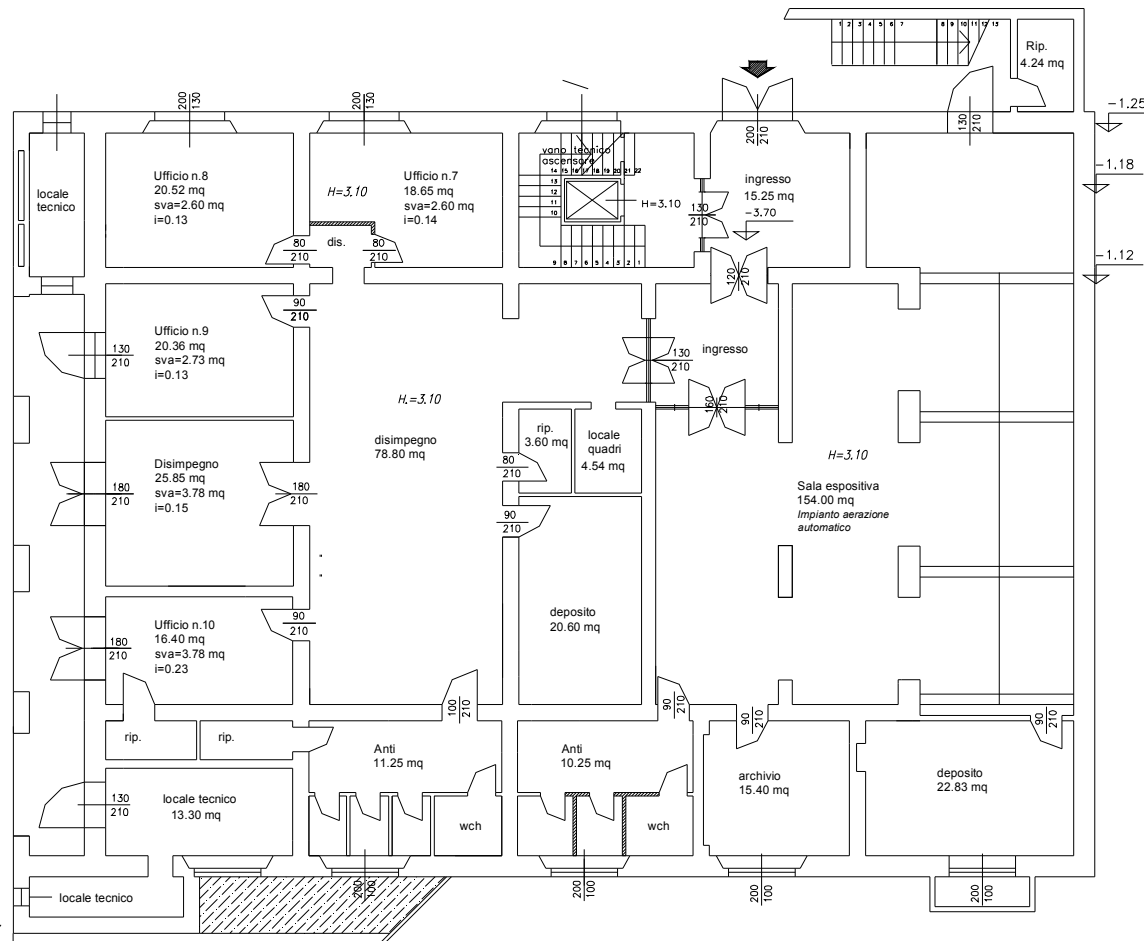


PIANO SEMINTERRATO

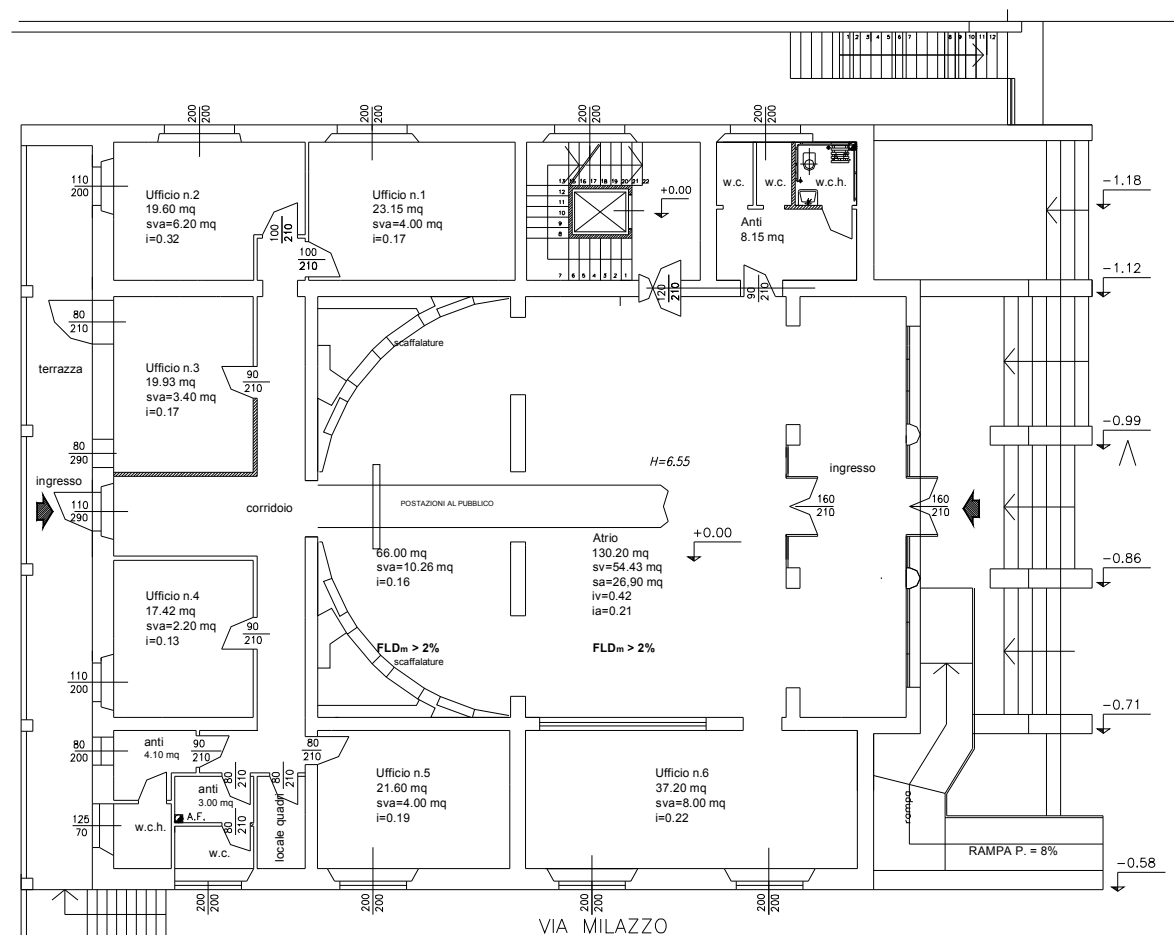


PIANO RIALZATO


TEATRO DELLA REGINA

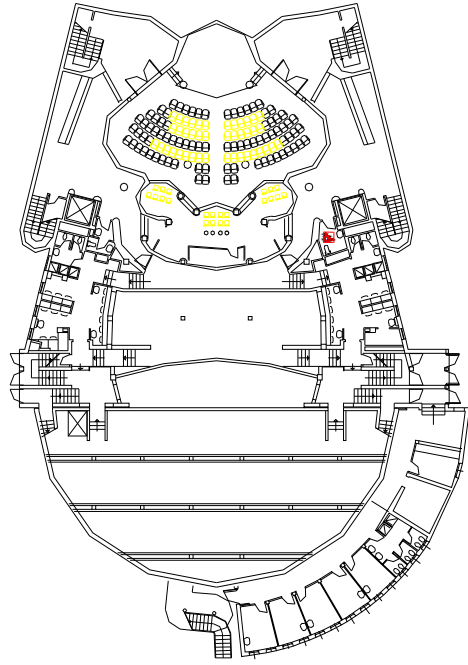


PIANTA PIANO INTERRATO
mq. 1.024,00

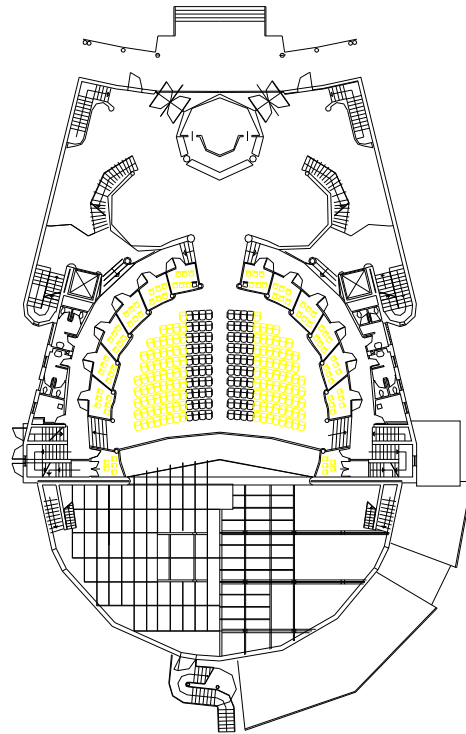


PIANTA PIANO 1° ORDINE
mq. 1.205,00

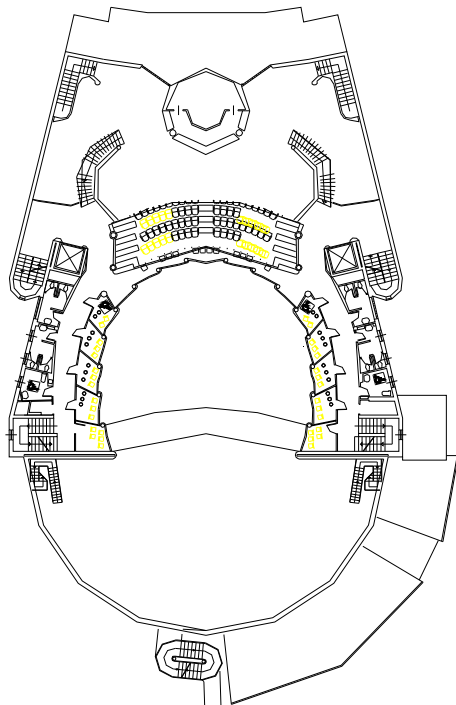

PIANTA PIANO 2° ORDINE
mq. 480,00

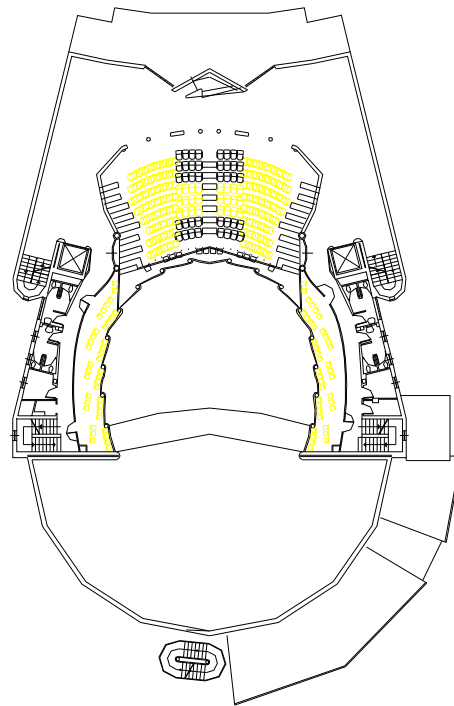


PIANTA PIANO 3° ORDINE
mq. 480,00

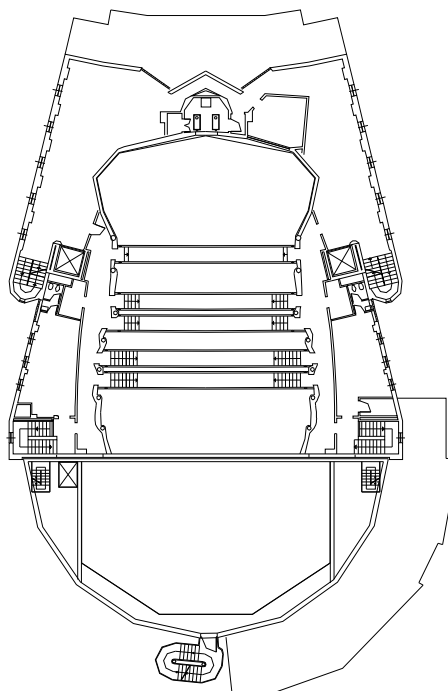


PIANTA PIANO UFFICI
mq. 480,00


TEATRO DELLA REGINA

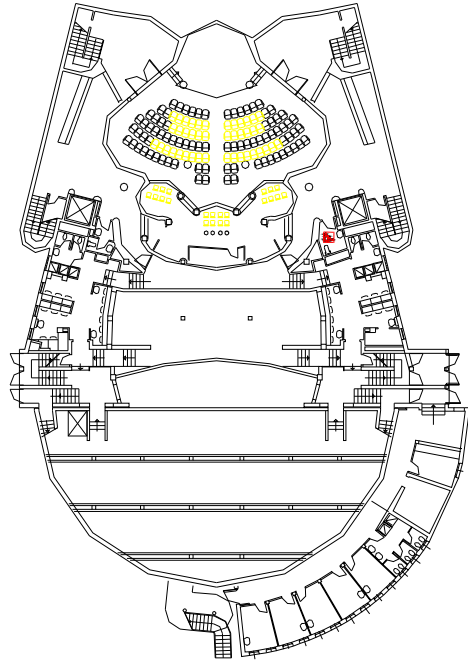


PIANTA PIANO INTERRATO
mq. 1.024,00

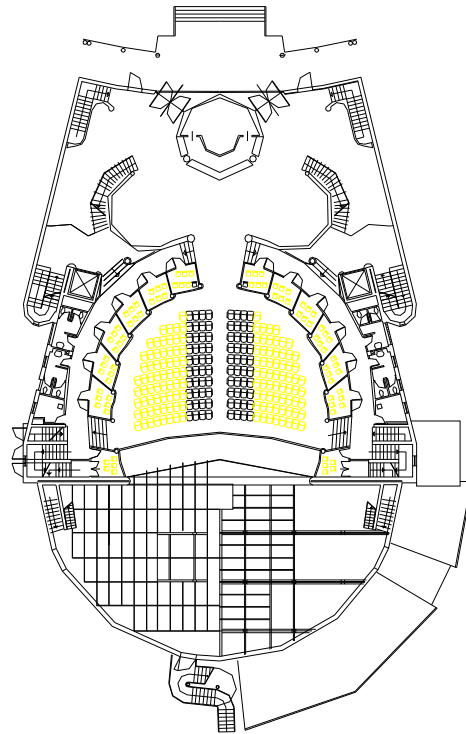


PIANTA PIANO 1° ORDINE
mq. 1.205,00

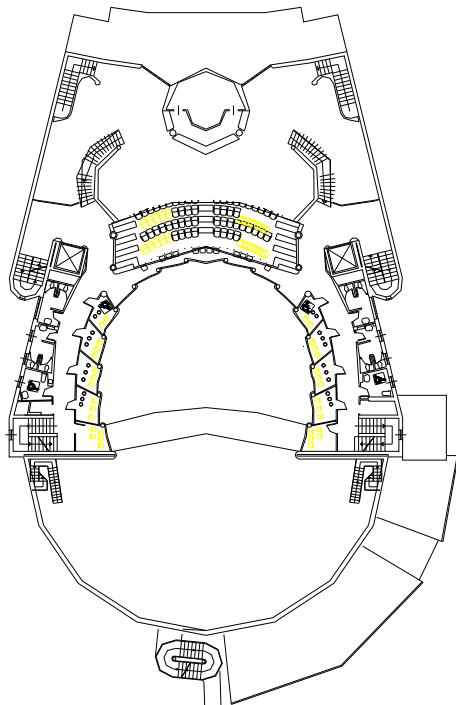

PIANTA PIANO 2° ORDINE
mq. 480,00

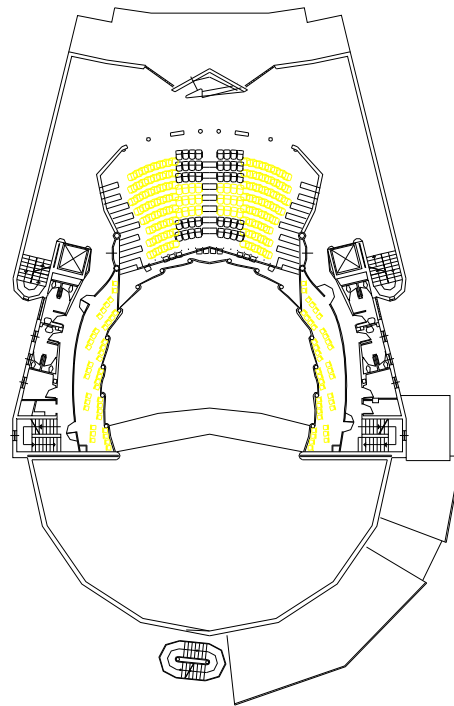

PIANTA PIANO 3° ORDINE
mq. 480,00

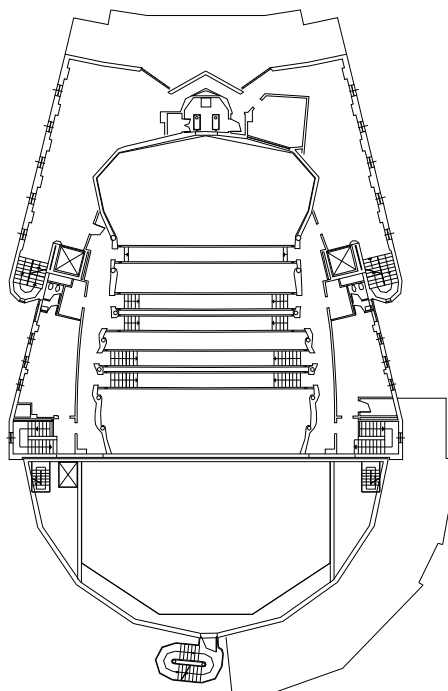

PIANTA PIANO UFFICI
mq. 480,00

BIBLIOTECA


PIANTA PIANO TERRA

uffici mq. 131,90
ingresso mq. 100,00
biblioteca mq. 893,75




PIANTA PIANO PRIMO

piano primo mq. 498,50

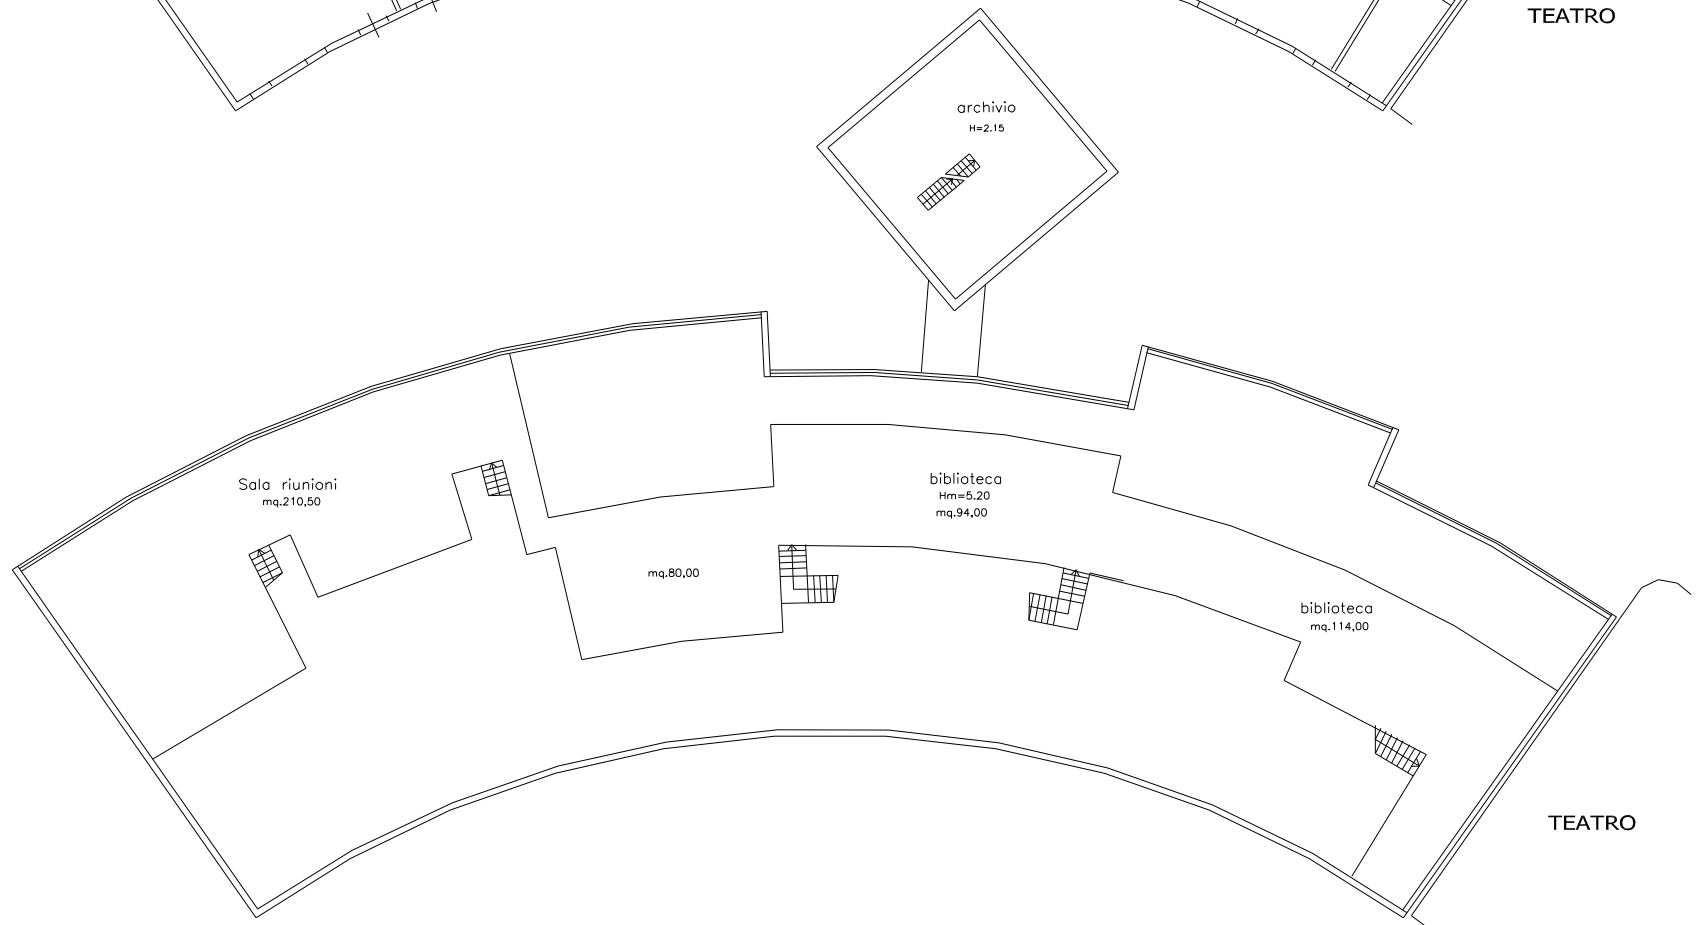

CIMITERO

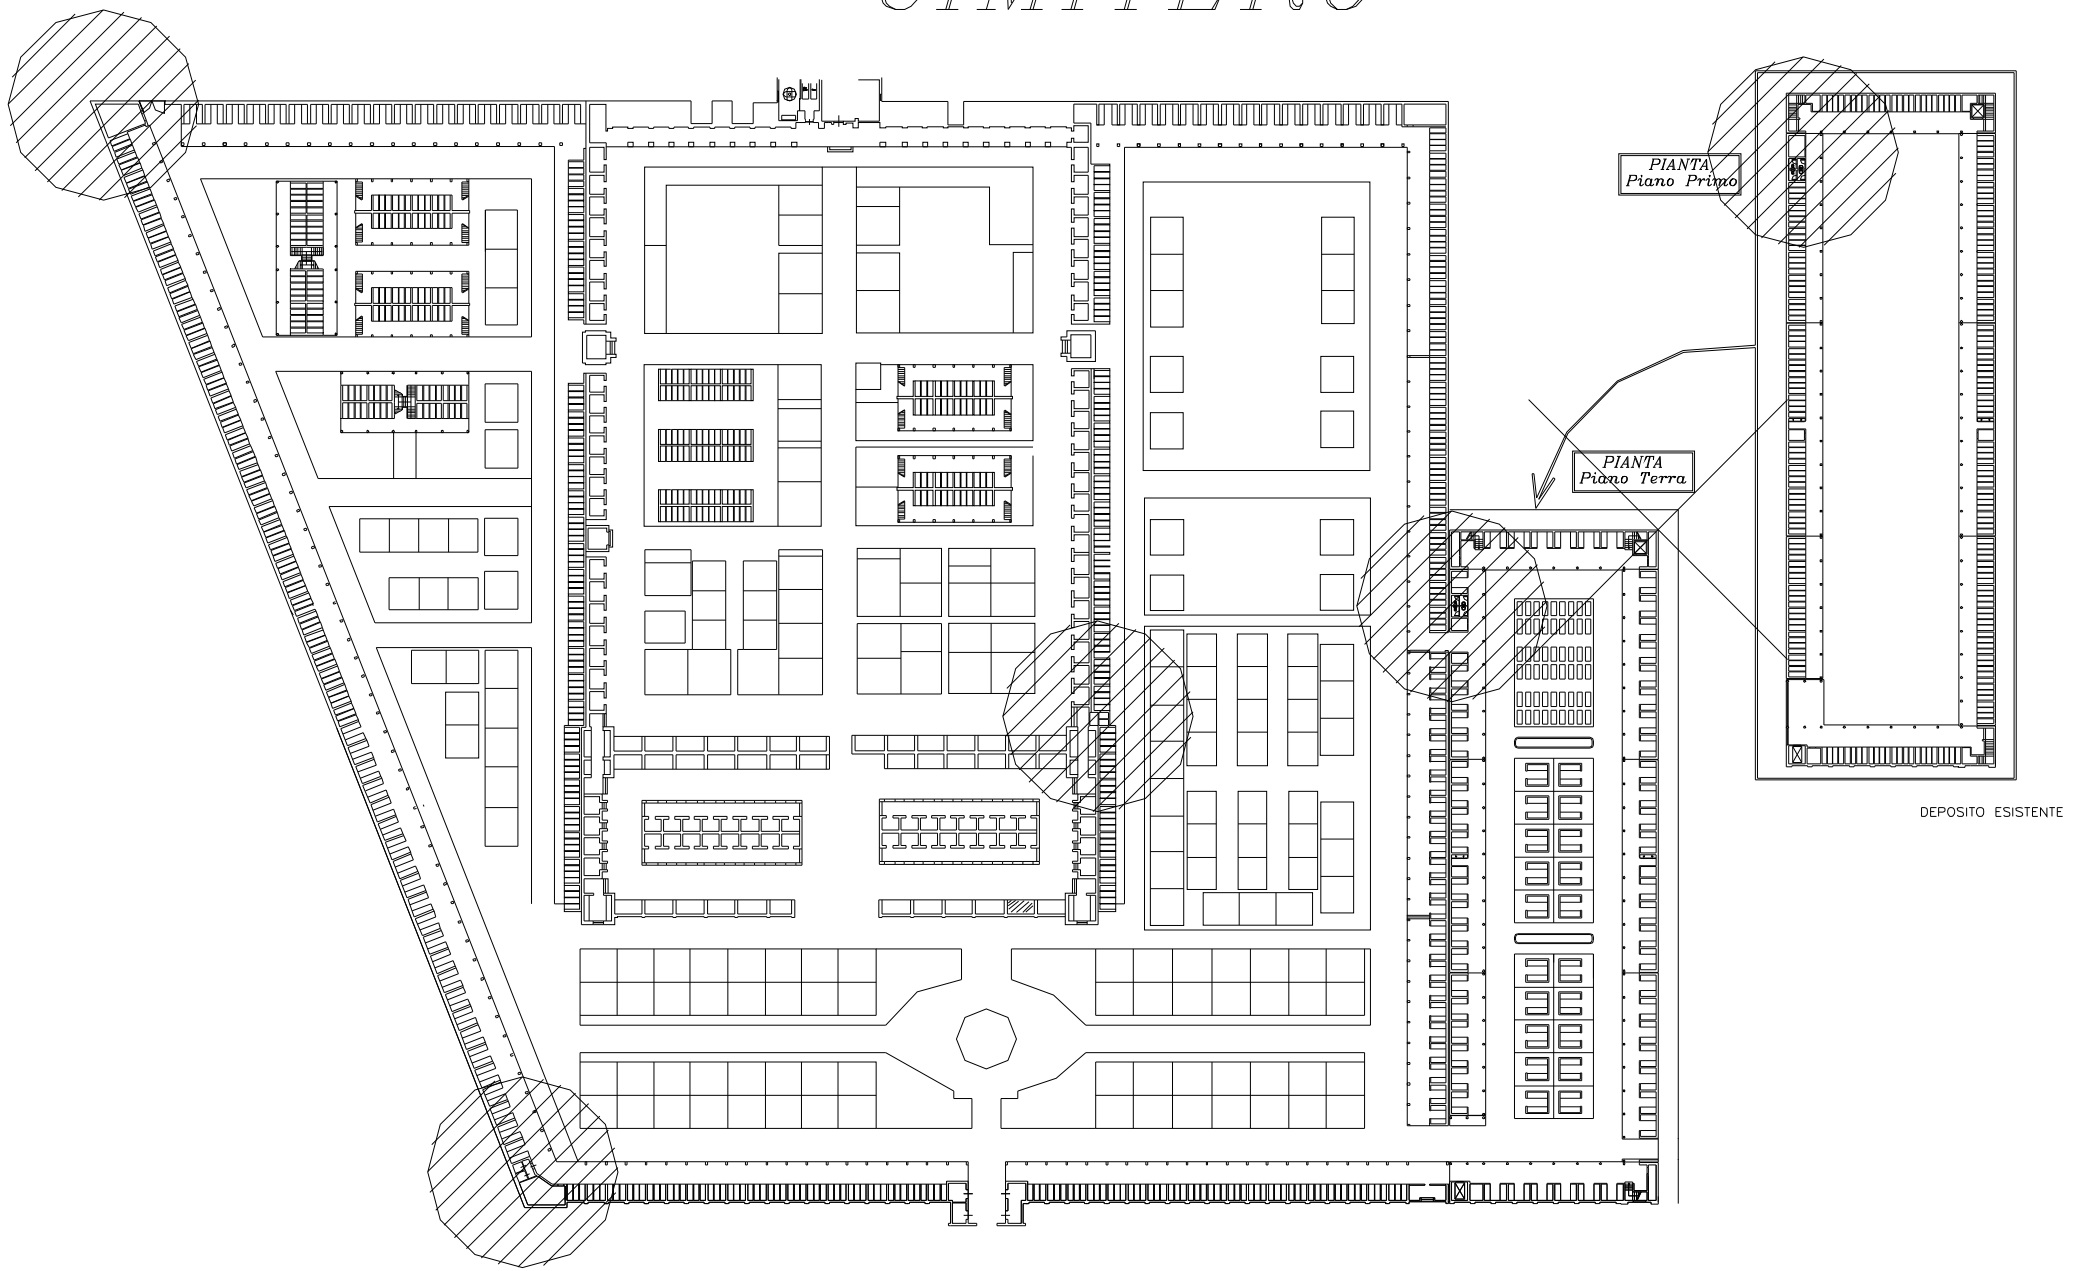

DEPOSITO ESISTENTE

