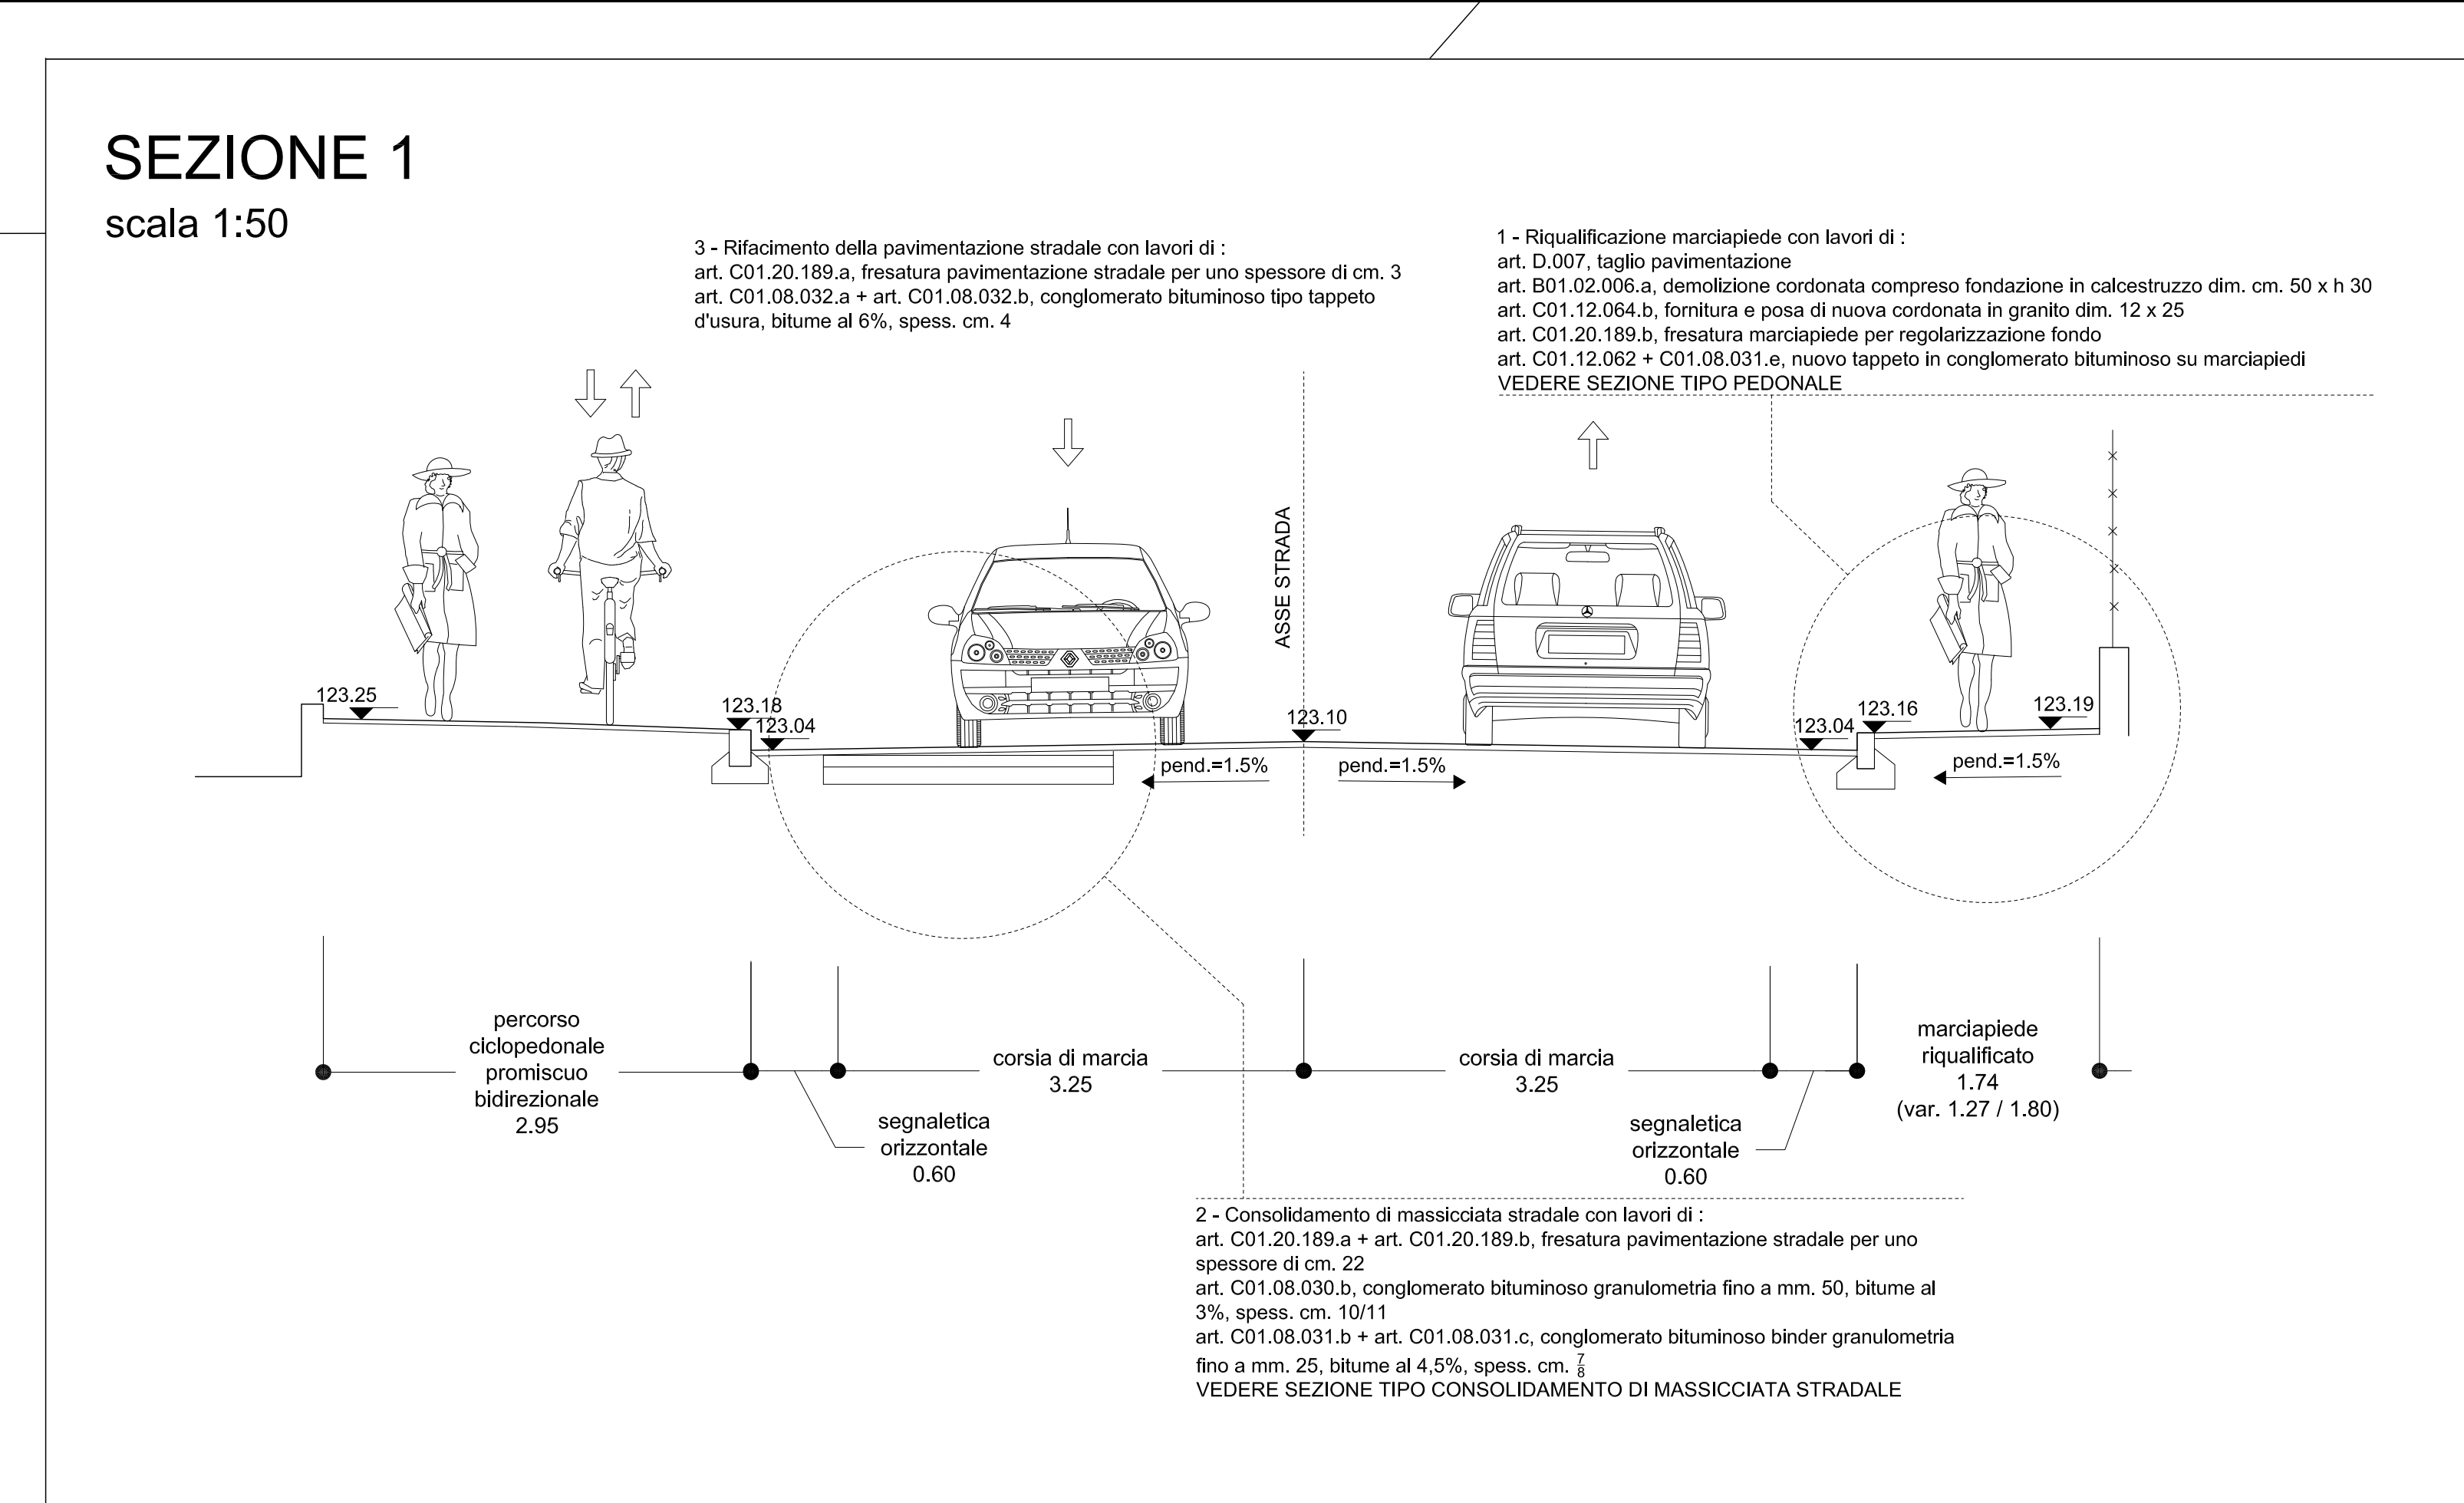
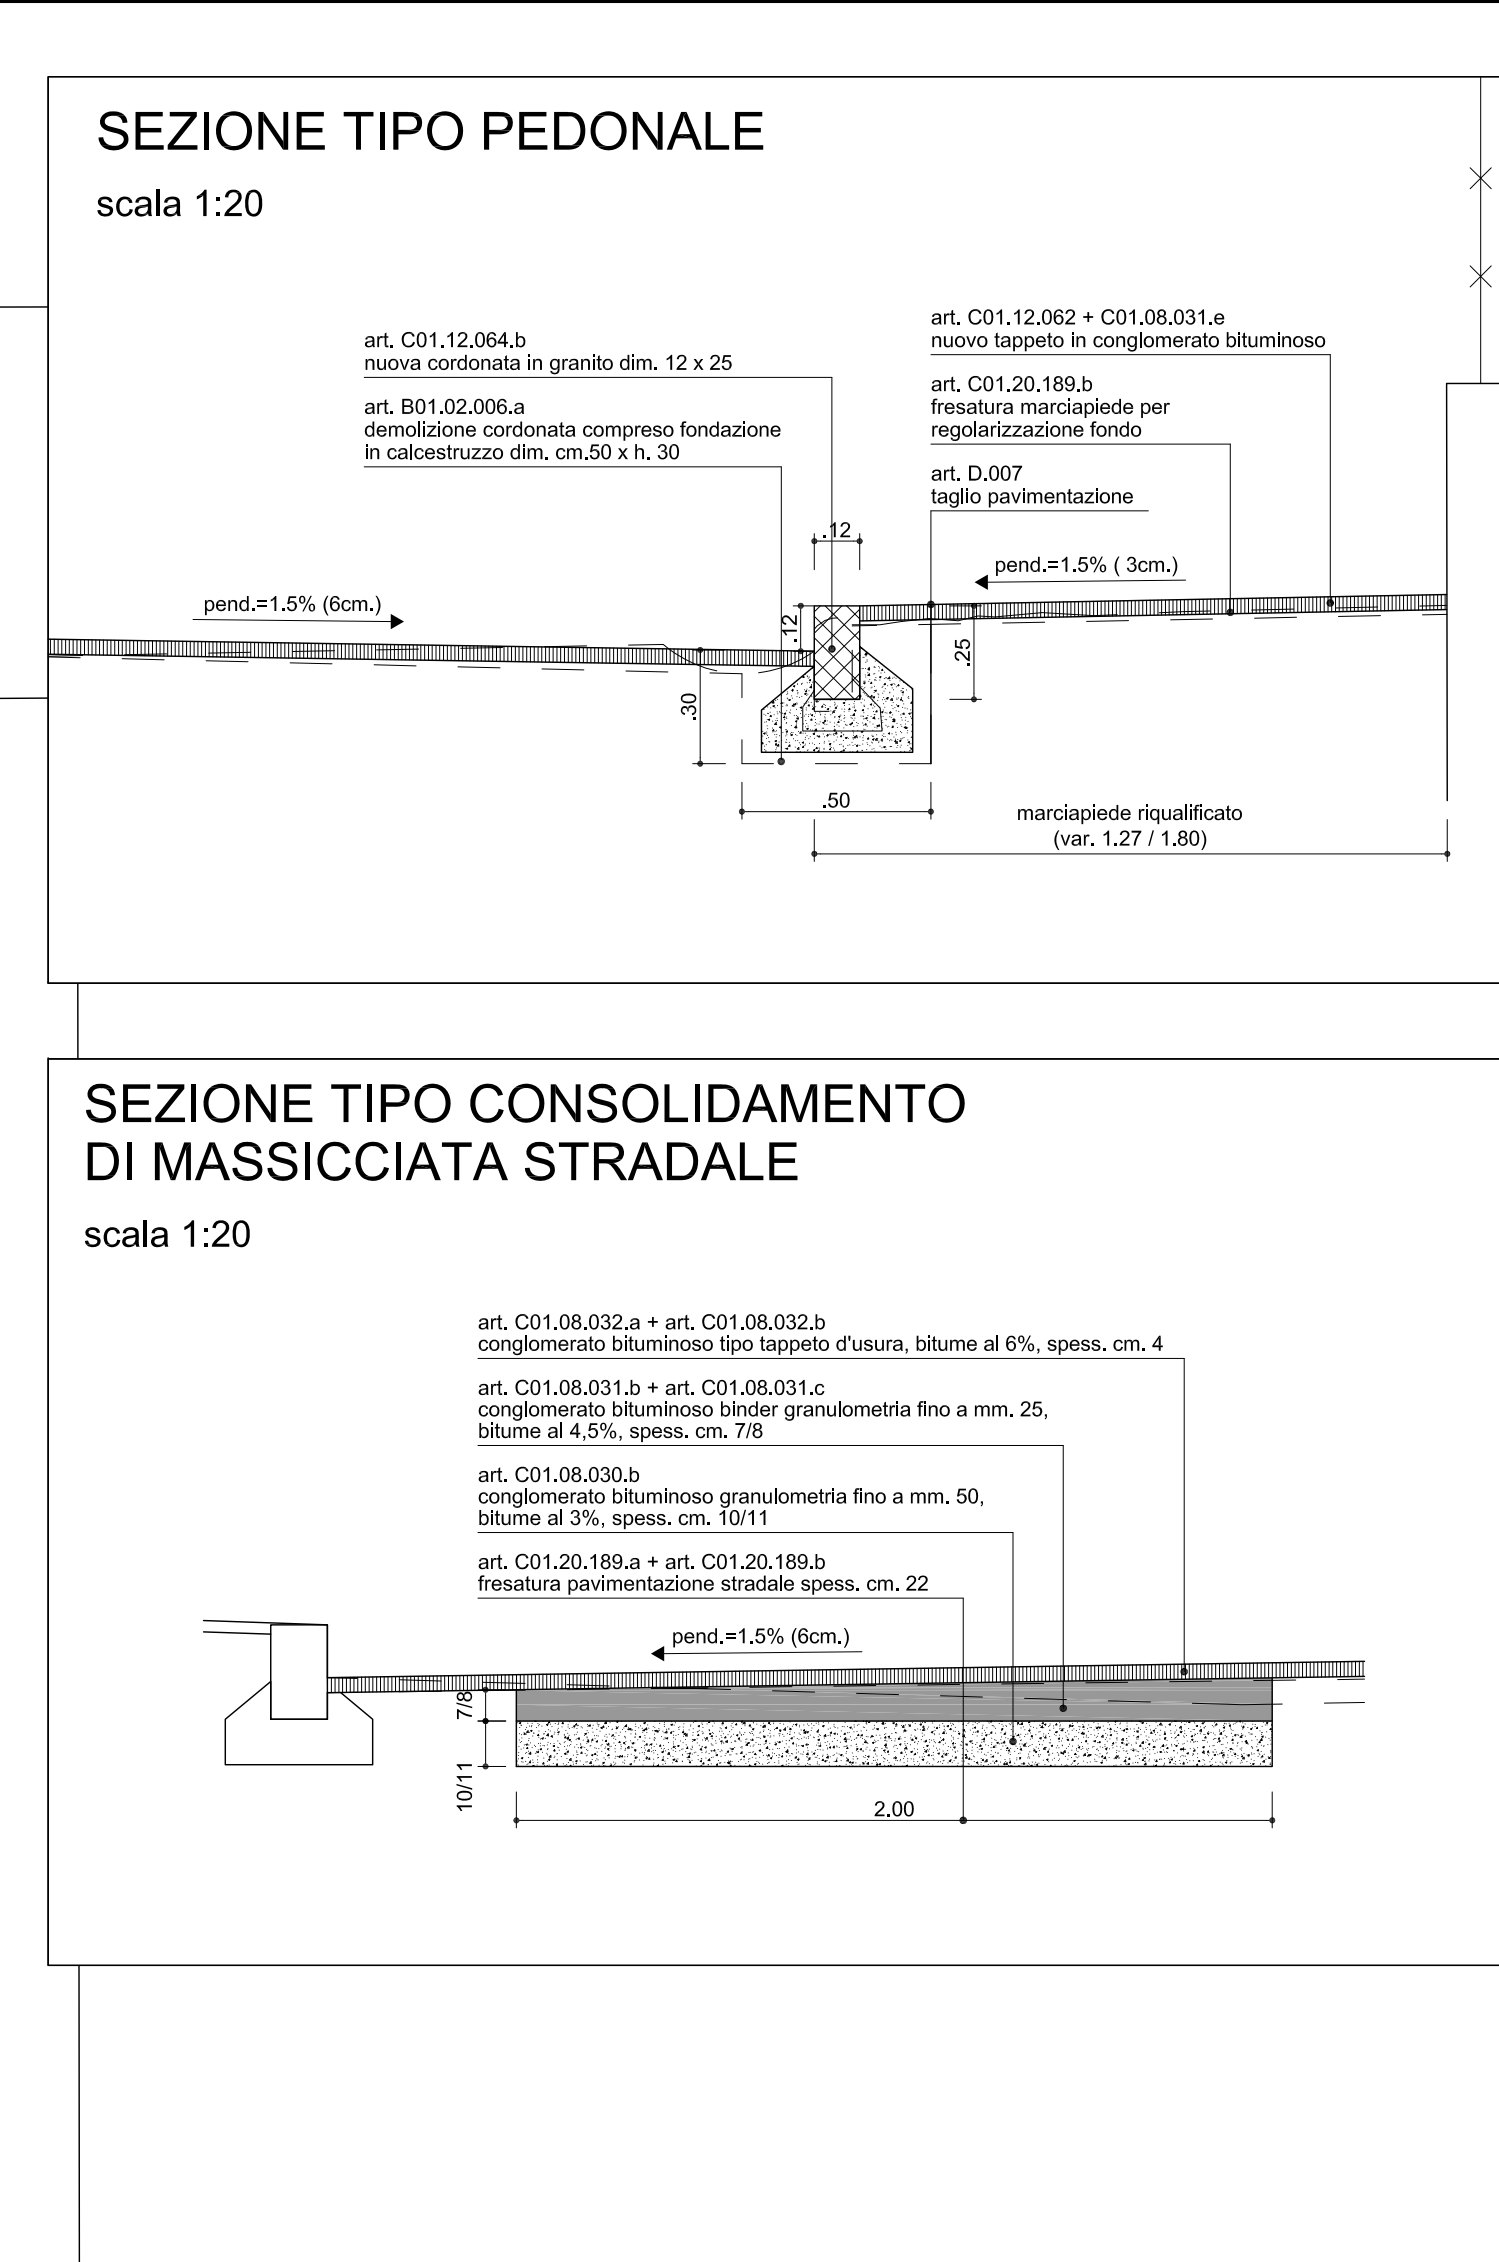


[illegible]

	<p><b>COMUNE DI MARANELLO</b> (PROVINCIA DI MODENA) PIAZZA LIBERTA', 33 – 41053 MARANELLO</p>
<p><b>LAVORI DI MESSA IN SICUREZZA DEL PATRIMONIO COMUNALE: INTERVENTI PER L'ABBATTIMENTO DELLE BARRIERE ARCHITETTONICHE E CONSOLIDAMENTO DELLA PAVIMENTAZIONE STRADALE IN VIA ABETONE INFERIORE</b></p>	
Ufficio manutenzione, Via Vittorio Veneto 9. Tel 0536 / 240053 - 240063 - 240066 Fax 0536 / 948114	
	<p><b>Il Commitente:</b> <b>COMUNE DI MARANELLO</b> <b>Il Sindaco : Luigi Zironi</b></p>
<p><b>Il Responsabile del Procedimento :</b> <b>Arch. Tommasini Elisa</b></p>	
<p><b>Il Progettista Architettonico:</b> <b>Geom. Miglioli Enrico</b></p>	
<p><b>Il Coordinatore per la sicurezza in fase di progettazione ed esecuzione :</b> <b>Geom. Enrico Miglioli</b></p>	
<p><b>Direttore dei Lavori:</b> <b>Geom. Vittorio Cuoghi Costantini</b></p>	
<p><b>Assistente del Direttore dei Lavori:</b> <b>Ing. Enrico Donati</b></p>	
<div style="display: flex; justify-content: space-between;"> <div style="width: 70%;"> <p style="text-align: center; margin-bottom: 10px;"><b>o g g e t t o :</b></p> <div style="border: 1px solid black; padding: 10px; margin-bottom: 10px;"> <p style="text-align: center; font-weight: bold; font-size: 1.2em;">PLANIMETRIA DELLE LAVORAZIONI</p> <p style="text-align: center;">Tratto pedonale da Via Musso a Ingresso Ferrari</p> </div> </div> <div style="width: 25%; text-align: center;"> <p style="font-size: 1.5em; font-weight: bold; margin-bottom: 10px;">B.04 b</p> <div style="border: 1px solid black; padding: 5px; font-size: 0.8em;"> <p>SCALA: <b>1:100</b></p> <p>DATA: <b>LUGLIO 2019</b></p> </div> </div> </div>	