acer
azienda casa emilia - romagna provincia di bologna
Piazza della Barozziana 4 – 40122 Bologna
Codice Fiscale e Partita IVA 00818570376 – Registro Imprese di Bologna n. 00818570376 – REA n. 272525
sito web: www.acerbologna.it
posta elettronica: ing@acerbologna.it

PROGETTO DI COMPLESSO RESIDENZIALE
ZIS R5.2 NAVILE
EX MERCATO ORTOFRUTTICOLO
BLOCCO G - edificio G1
Lotti 14674R 14672 14671

PROGETTO ESECUTIVO 2° STRALCIO

Tav.		Data
4.15	VANO SCALA E SETTI ASCENSORE 4	05/2021
Scala 1:20		N° Disegno 40828

EDIZIONE	DESCRIZIONE	DATA	REDATTO	VERIFICATO	APPROVATO
01	PRIMA EMISSIONE	10/12/21			
02	REVISIONE	04/02/22			
03	REVISIONE	05/07/22			
04	REVISIONE	05/08/22			

Progettista architettonico (dell'intervento complessivo)	Progettista opere in c.a.	Progettista impianti meccanici	Progettista impianti elettrici
Arch. Gerrardo Severini ACER Bologna	Arch. Corrado Scaglianti	Per ing. Luca Marcheselli	Arch. Corrado Scaglianti
Arch. Corrado Scaglianti Studio Scaglianti via del Borgo di San Pietro, 28 40126 Bologna	Studio Scaglianti via del Borgo di San Pietro, 28 40126 Bologna	via de Carracci 17 40139 Bologna (BO) Reno	Studio Scaglianti via del Borgo di San Pietro, 28 40126 Bologna
Piano di Sicurezza e Coordinamento fase di progettazione ed esecutiva D.Lgs. 81/2008	Direzione Lavori	Geologia e geotecnica	Studio acustico Arch. Corrado Scaglianti Studio Scaglianti via del Borgo di San Pietro, 28 40126 Bologna
Ing. Maurizio Malfasio SAMPLING7 SRL via Michelangelo Buonarroti via Michel Lotti 40139 Bologna	ACER Bologna Piazza della Barozziana, 4 40122 Bologna	Dott. Matteo Simoni Studio di Geologia della Terra via Cesare Battisti, 4 40066 Pieve di Cento (BO)	Consulente ing. Francesca Pometta Via Ca' Bianca, 1 40040 Grizzana Morandi (BO)
Relazione acustica Verifica di rispondenza dei parametri edilizi secondo il DPCM 05/12/1997	Il Responsabile del Procedimento Il Dirigente del Servizio Tecnico	Il Direttore Generale	Il Presidente
Ing. Silvio Silvestris ACER Via Dei Mille, 21 40121 Bologna	Ing. Antonio Puglisi ACER Bologna Piazza della Barozziana, 4 40122 Bologna	Francesco Milli ACER Bologna Piazza della Barozziana, 4 40122 Bologna	Alessandro Albonetti ACER Bologna Piazza della Barozziana, 4 40122 Bologna

Rev. PSTAV: ED. 1 - Rev. 2 del 22.01.2014

TABELLA MATERIALI
SOTTOFONDAZIONI E GETTI DI PULIZIA:
calcestruzzo realizzato con cemento tipo 325, dosato a q.li 1.50 per mc di inerti.
FONDAZIONI:
Classe di resistenza C25/30
Classe di esposizione XC2 (UNI 11104)
Diametro massimo inerti mm 30
Rapporto massimo A/C 0.60
STRUTTURE IN ELEVAZIONE
Classe di resistenza C28/35
Classe di esposizione XC3 (UNI 11104)
Diametro massimo inerti mm 18
Rapporto massimo A/C 0.60
ACCIAIO PER C.A.
Barre di acciaio:
Acciaio tipo B450C controllato in stabilimento con le seguenti caratteristiche:
Tensione caratteristica di snervamento $f_{yk} \geq 450$ N/mm²
Tensione caratteristica di rottura $f_t \geq 540$ N/mm²
Allungamento $A \geq 7.5$ %
Rete elettrosaldata:
Acciaio tipo B450C o B450A controllato in stabilimento con le seguenti caratteristiche:
Tensione caratteristica di snervamento $f_{yk} \geq 450$ N/mm²
Tensione caratteristica di rottura $f_t \geq 540$ N/mm²
Allungamento $A \geq 2.5$ %

SOLAI Tipologia Carichi indicati in kN/m²	Peso proprio (G1)	Sovraccarichi permanenti (G2)	Sovraccarichi accidentali (Q)
TIPO 1_1° impalcato interno: predalles h: 4+24+4 R120 -	4.00	4.40	cat. A 2.00
TIPO 2.A_1° impalcato esterno (terrazzo) predalles h 4+24+4 - R120	4.00	4.80	cat. A 2.00 neve 1.20
TIPO 2.B_1° impalcato esterno (fioriere) predalles h 4+24+4 - R120	4.00	5.65	cat. H1 0.50 cat. C2 4.00
TIPO 3_1° impalcato esterno (marciapiede lato strada) predalles h: 4+24+4 - R120	4.00	6.00	cat. C3 5.00 neve 1.20
TIPO 4_1° impalcato interno – androni di ingresso: predalles h: 4+10+4 - R120	3.35	1.75	cat. C2 4.00
TIPO 5-5.A_2° impalcato corpo B: latero cemento h 20+4	4.20	4.45	cat. A 2.00
TIPO 5.B_impalcati superiori: latero cemento h: 20+4	4.20	4.25	cat. A 2.00
TIPO 5.C_impalcati superiori – terrazzo latero cemento h: 20+4	4.20	2.35	cat. A 2.00
TIPO 5.D_impalcati superiori vani scala intermedi latero cemento h: 20+4	3.20	2.00	cat. C2 4.00
TIPO 6_copertura – zona pavimentata: latero cemento h: 20+4	4.20	2.50	cat. H1 0.50 neve 1.20
TIPO 7_copertura – verde: latero cemento h: 28+4	4.20	3.60	cat. H1 0.50 neve 1.20
TIPO 8: Soletone: soletta h 32 cm	8.00	3.75	cat. C2 4.00
TIPO 9: Perolina: soletta h 15 cm	3.75	3.15	neve 1.20

(I) PERMANENTI PORTATI (G2) SI CONSIDERANO COMPUTATIVAMENTE DEFINITI (vuoto della tab 2.6.1)

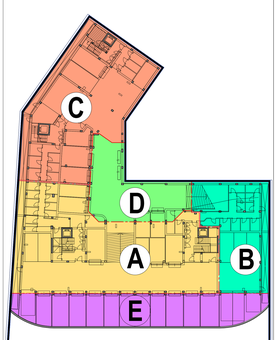
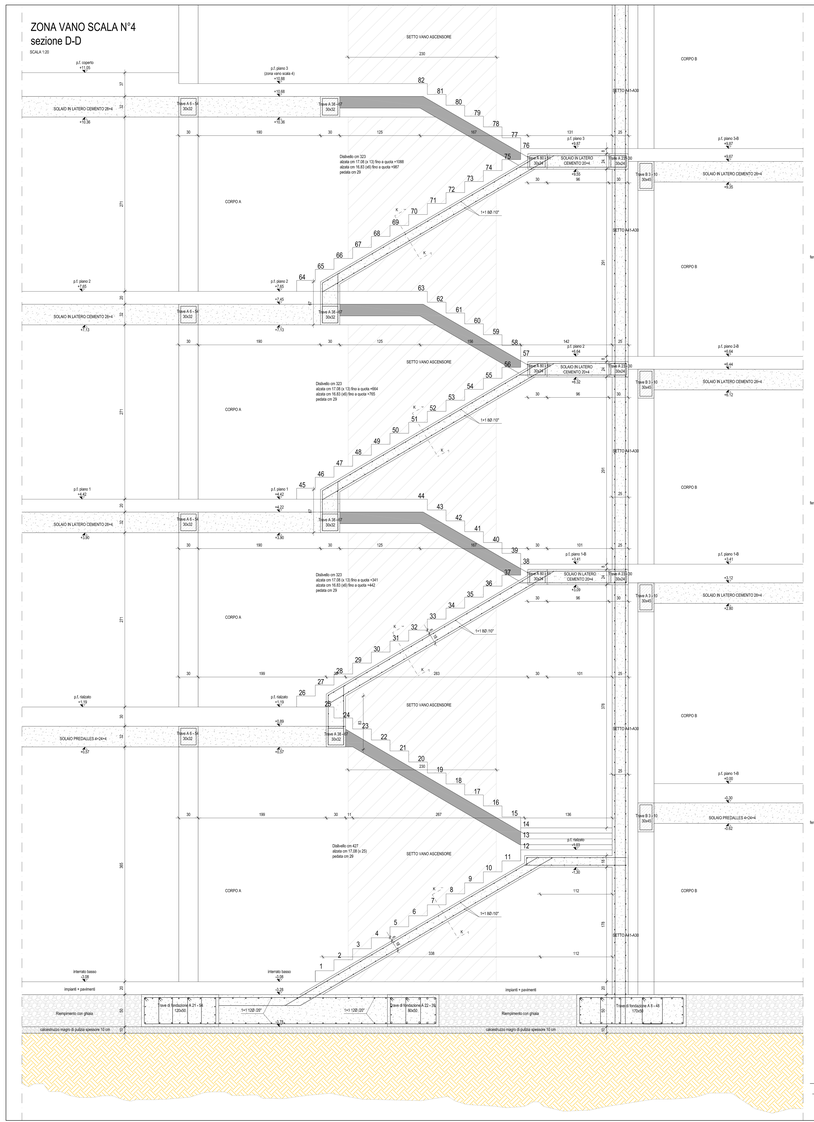
ZONA VANO SCALA N°4
sezione D-D
SCALA 1:20