

CHRISTIAN SERRA
INGEGNERE EDILE

Indirizzo: VIA ZUMAGLIA 9, 10145 TORINO
mail: cserra.f@iscall.it
pec: christian.serra@ingpec.eu
tel: +39 349 05 655 03

LEGENDA

■	NUOVE OPERE
■	MARMO BIANCO DI CARRARA
■	MARMO BARDIGLIO (per decorazioni e vetri)

DOCUMENTAZIONE FOTOGRAFICA STATO DI FATTO - CIMITERO DI MUCINASSO



DOCUMENTAZIONE FOTOGRAFICA STATO DI FATTO - CIMITERO DI SAN LAZZARO

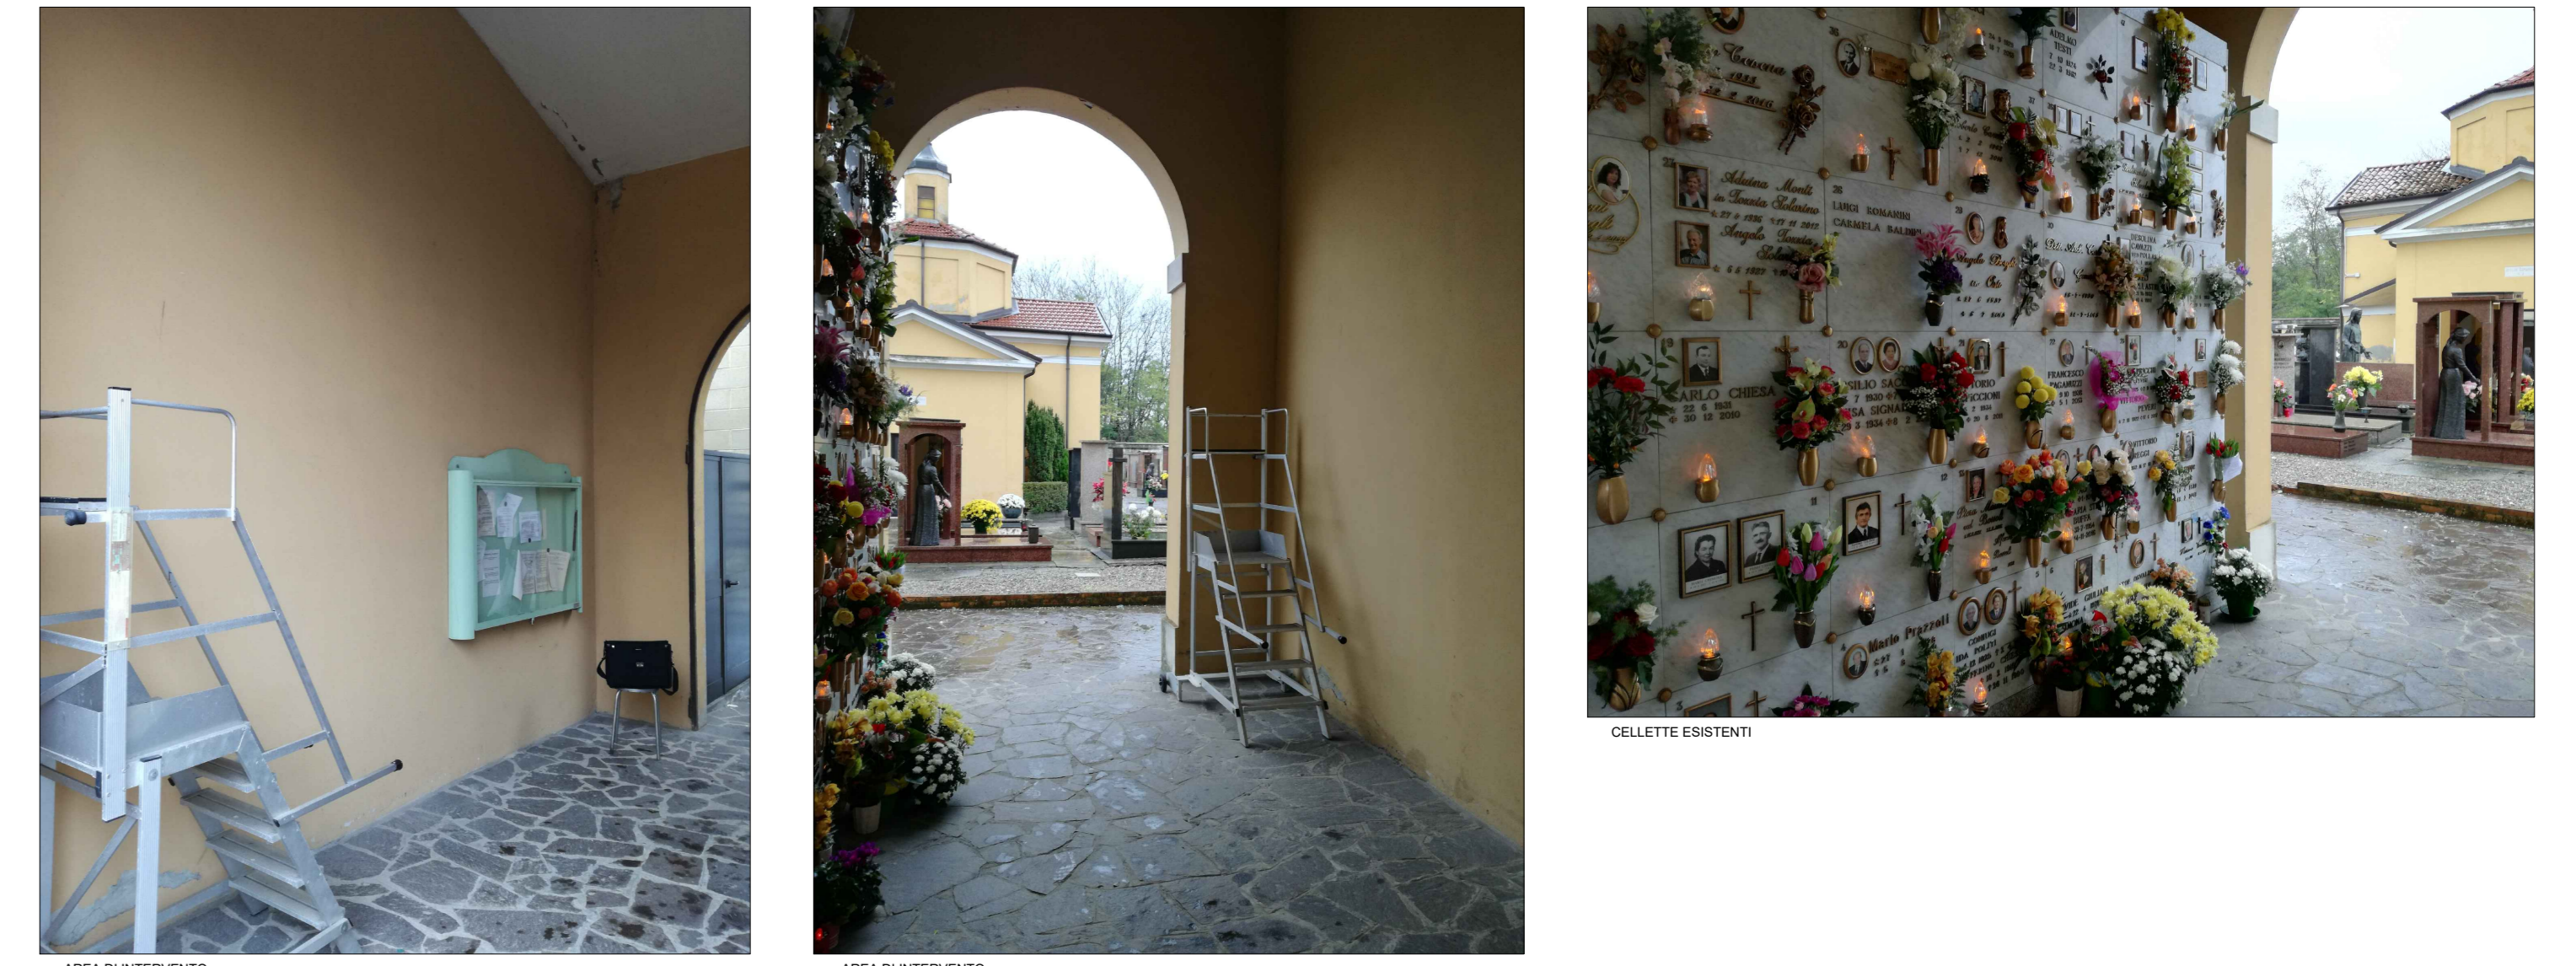
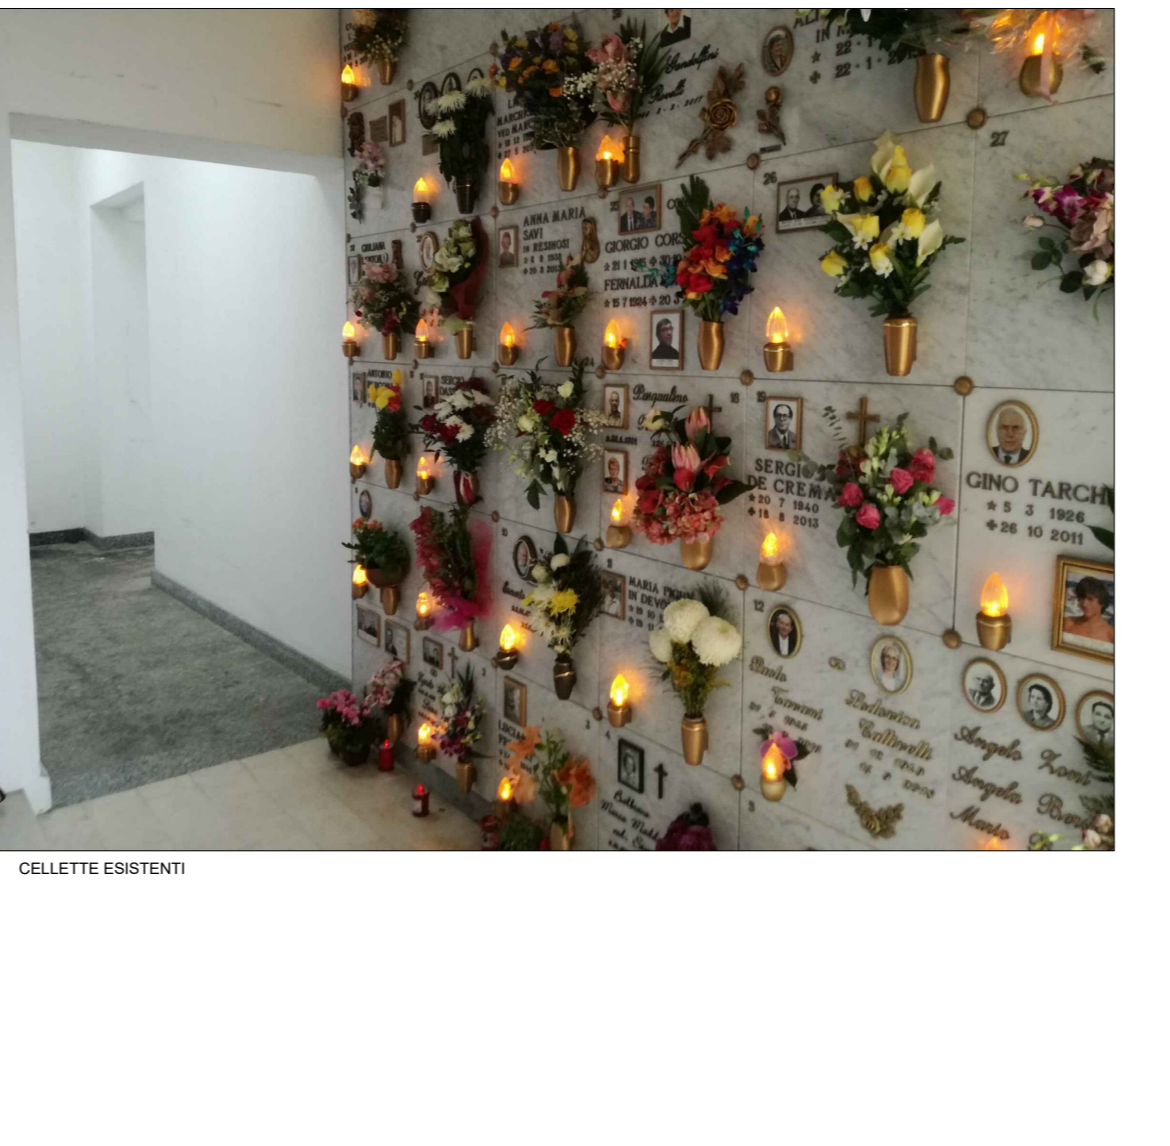


TAVOLA	COMUNE DI PIACENZA	
03	SCALA 1:50	DATA Novembre 2019
UBICAZIONE Cimitero di Mucinasso, Cimitero di San Lazzaro		
TIPOLOGIA DI INTERVENTO Realizzazione collette cinerarie nel Cimitero Urbano e nei Cimiteri frazionali		
ELABORATI Piante e prospetti: stato di fatto, sovrapposizioni, stato di progetto		
IL COMMITTENTE SERVIZI CIMITERIALI PIACENZA S.R.L.		
IL TECNICO ING. CHRISTIAN SERRA		
REVISIONE		