




PARTICOLARI RETI SMALTIMENTO ACQUE, non in scala

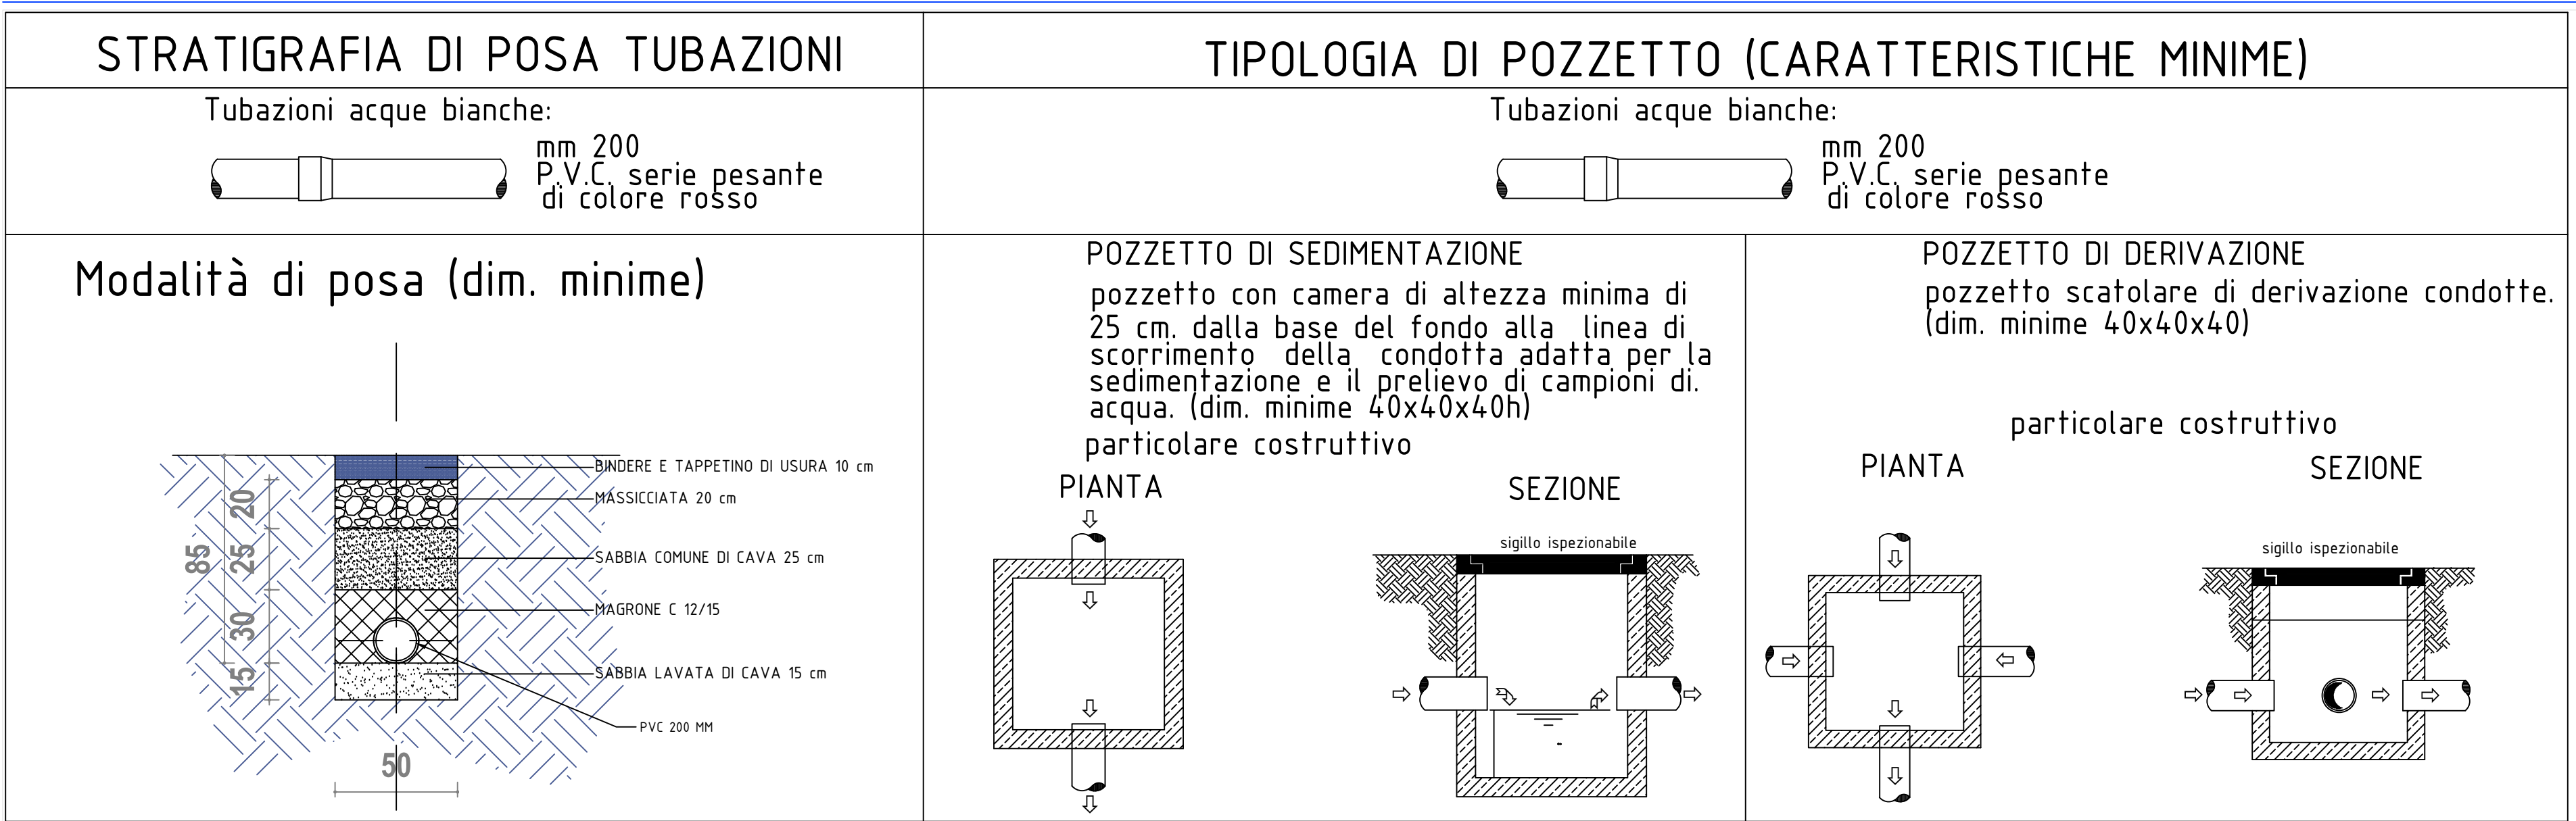

PARTICOLARI SISTEMA DRENANTE TIPO GABBIODREN(R) O SIMILARE, non in scala

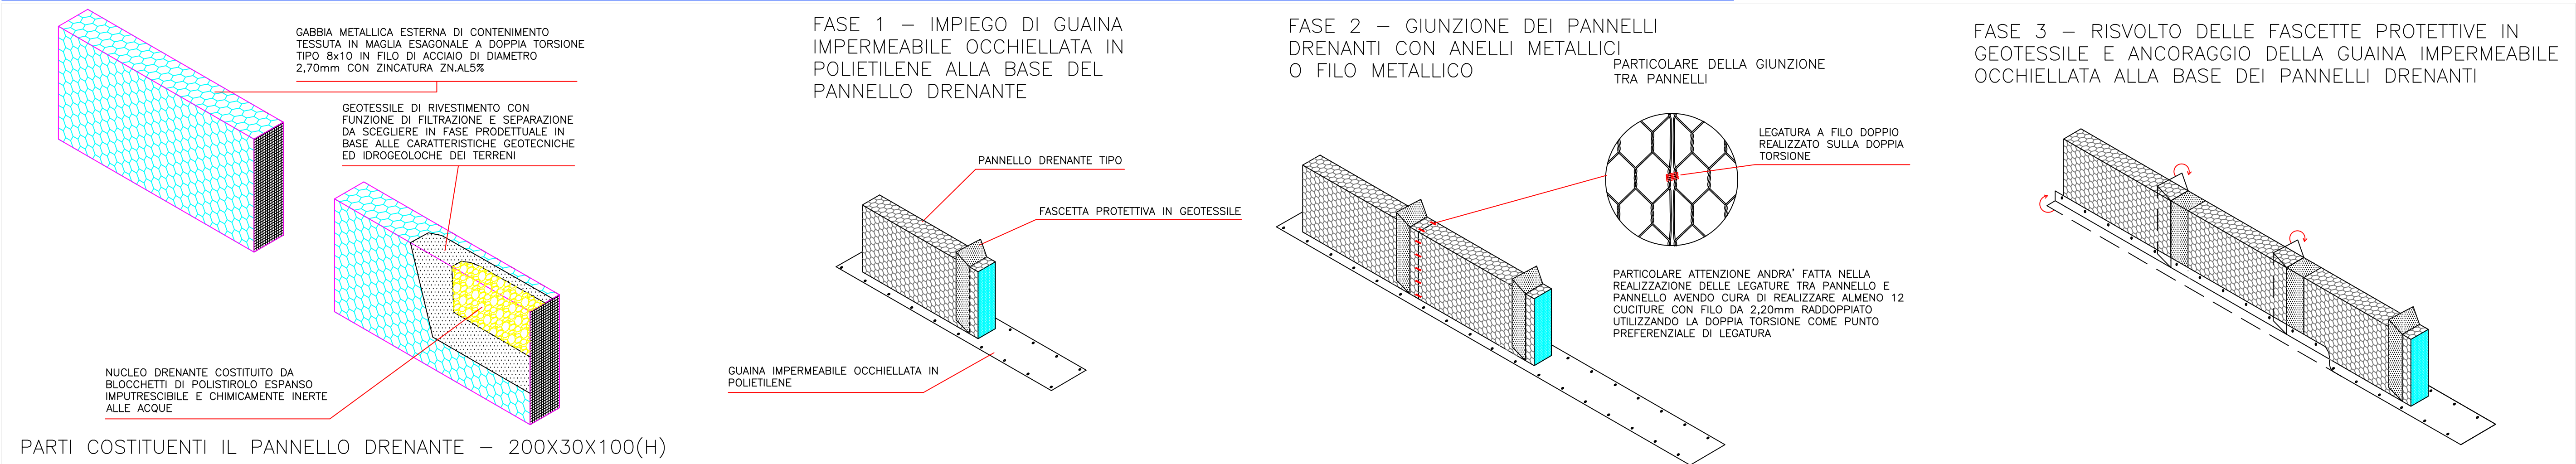

PARTICOLARE POZZO DRENANTE ISPEZIONABILE, non in scala

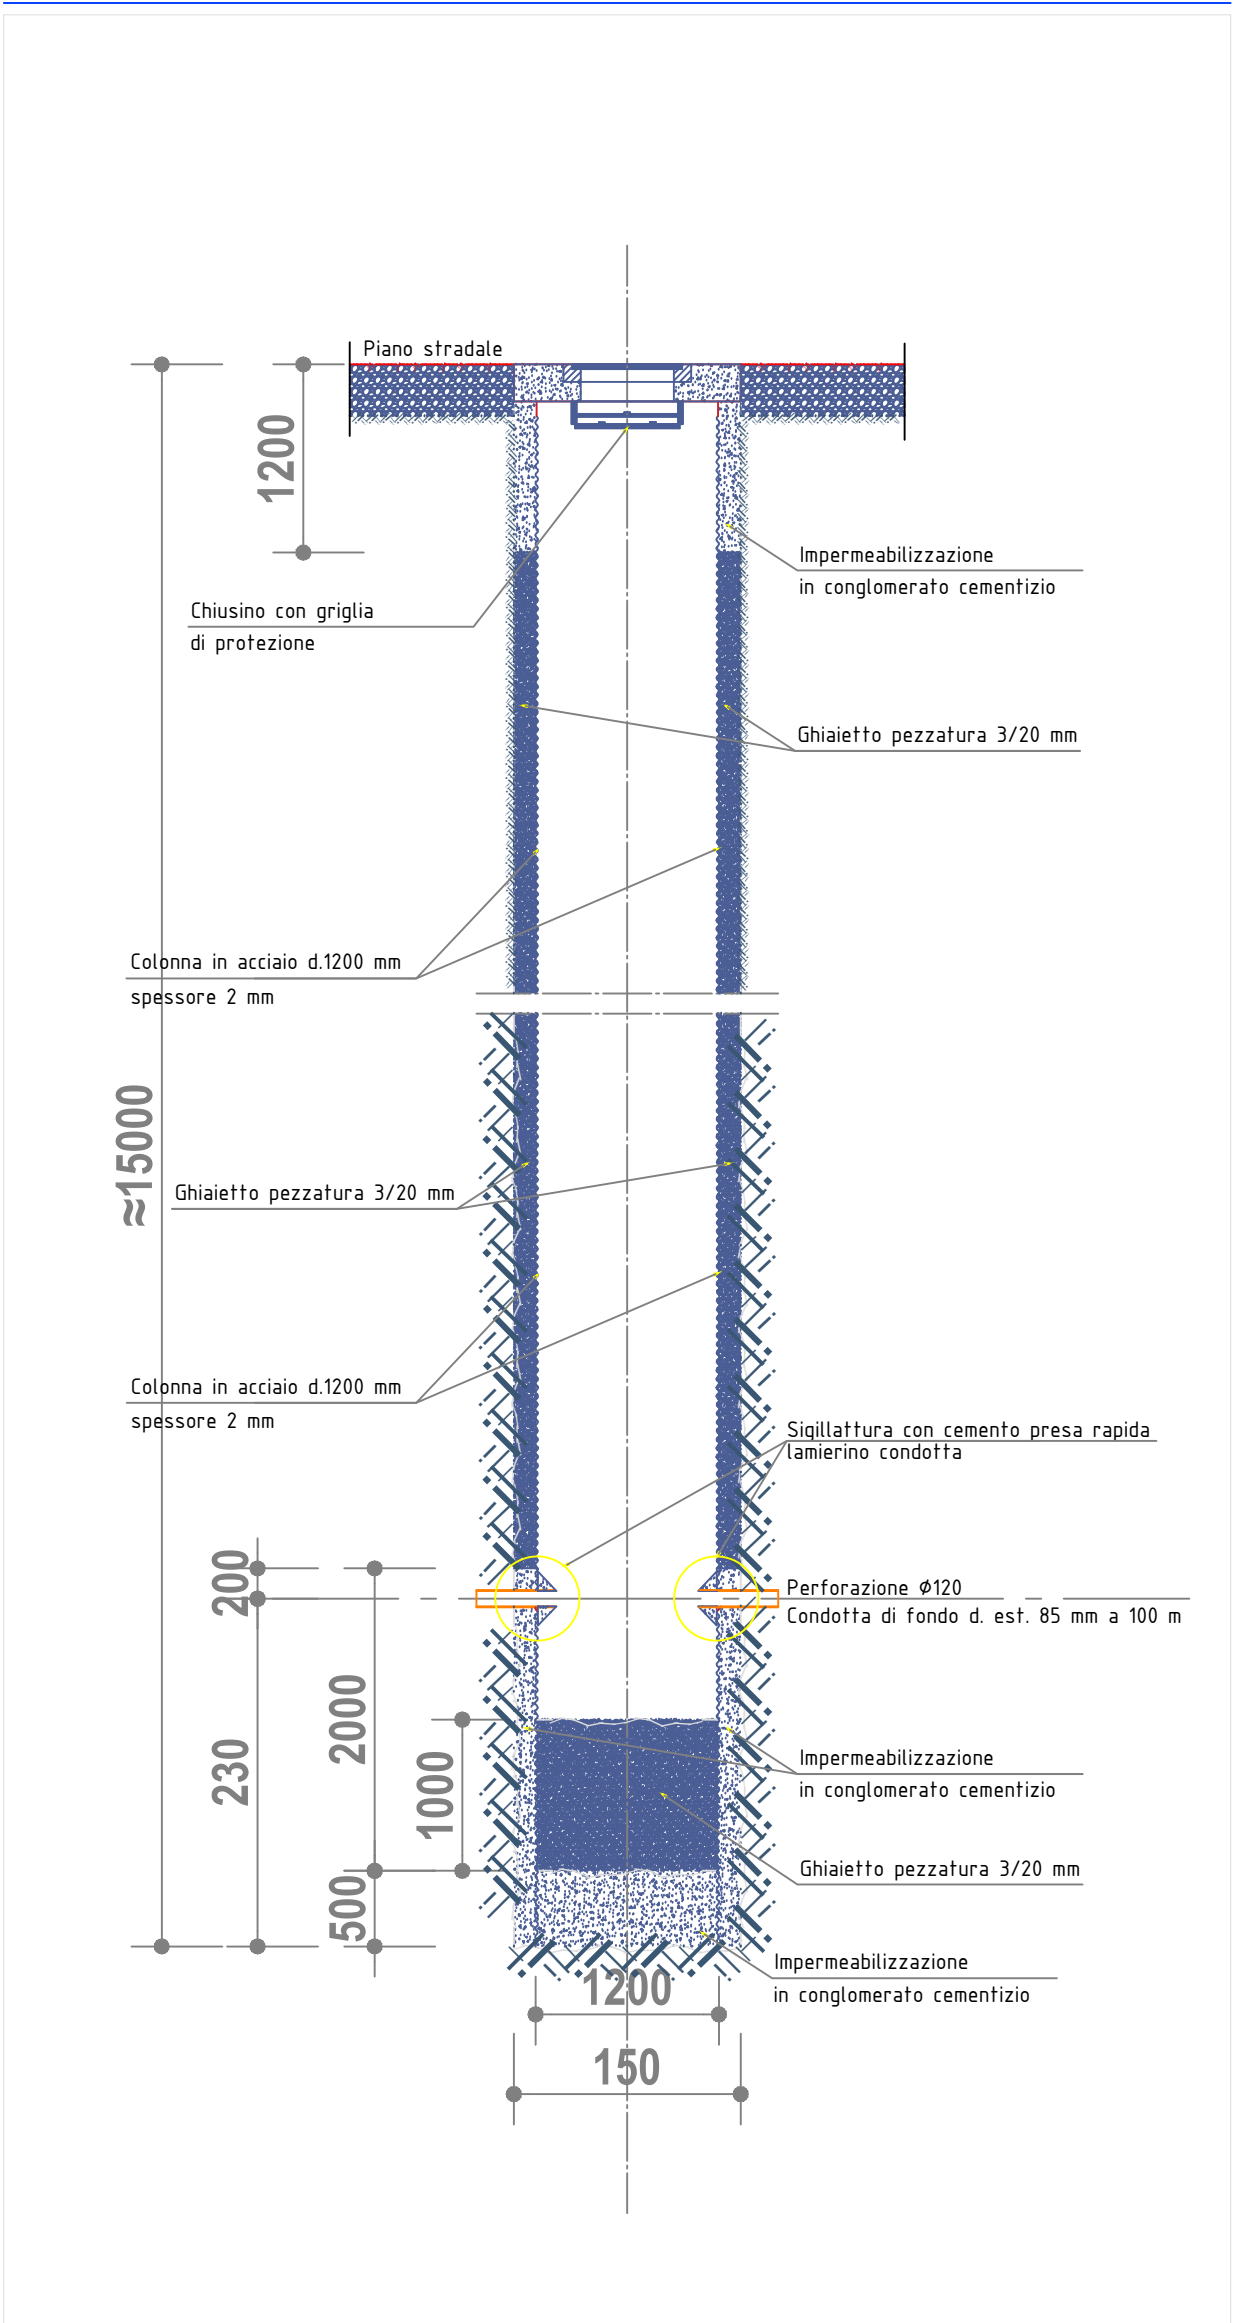

NOTE

LEGENDA E SIMBOLI

KEY MAP

E:\CITTA_METROPOLITANA\EDITABILI\magnivista_aerea.png

COMUNE VERGATO
cod. A043
I.T.C. "FANTINI"
Via Bologna, n. 240 - Vergato (BO)

AREA SERVIZI TERRITORIALI METROPOLITANI
SERVIZIO EDILIZIA SCOLASTICA, ISTITUZIONALE, PREVENZIONE E PROTEZIONE
U.O. Gestione Imprese e Servizi

PROGETTO ESECUTIVO

INTERVENTO DI MESSA IN SICUREZZA PER MOVIMENTI FRANOSI

"I.T.C. FANTINI"
Via Bologna, 240 - Vergato (BO)

PROPRIETA'

CITTA' METROPOLITANA DI BOLOGNA

IL RUP:

ING. MARCO FERRARINI - SERVIZIO EDILIZIA SCOLASTICA, ISTITUZIONALE, PREVENZIONE E PROTEZIONE

IL PROGETTISTA E DIRIGENTE:

ING. MASSIMO BIAGETTI

oggetto:

SCHEMA SMALTIMENTO ACQUE

tavola n°: E.6

scala elab.to: varie

codice:

REV : Prima emissione

data: LUGLIO 2020

CITTA' METROPOLITANA DI BOLOGNA - Via Zamboni, 13 - 40126 Bologna - Tel. 051/6598111

Pratiche progettuali soggette ad approvazione e verifica da parte del professionista, nonché protetto, di questo elaborato senza e splicita preventiva autorizzazione, ogni diritto è espressamente riservato ad esclusivo.