DOTT. ING. MARCO POLI
VIA A. EINSTEIN N. 9 int. 7 - 42100 REGGIO EMILIA
TEL.: 0522/268202 - FAX: 0522/392992
P.IVA: 01330000351 - e-mail: info@ingmarcopoli.com

Comune di Scandiano
Provincia di Reggio Emilia
Corso Vallisneri n. 6 - 42019 Scandiano - RE

DEFINITIVO/ESECUTIVO

MIGLIORAMENTO SISMICO DELLA PALESTRA DELLA SCUOLA PRIMARIA DI VENTOSO

COD. CUP. I69F18000640004

Responsabile Unico del Procedimento
Arch. Alberto Morselli

Progettista e D.L.
Ing. Marco Poli

ELABORATO Cod. A.02.01

OGGETTO: INQUADRAMENTO GENERALE

SCALA 1:VARIE

MAGGIO 2019

REV.	DATA	DESCRIZIONE	ELABORAZIONE	CONTROLLATO	APPROVATO
00	MAG. 2019	DEFINITIVO/ESECUTIVO	GEOM. LUCA VIESI	ING. FAUSTO VIESI	ING. MARCO POLI

VISTA AEREA
LOC. VENTOSO DI SCANDIANO - VIA STRUCCHI

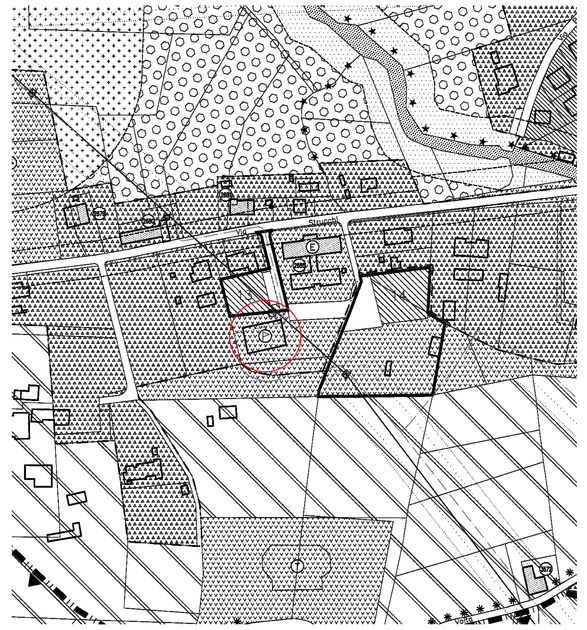

ESTRATTO P.R.G.
ZONA G3 - PER SERVIZI ED ATTREZZATURE SPORTIVE DI LIVELLO COMUNALE (Art. 15.12)
Scala 1:2000

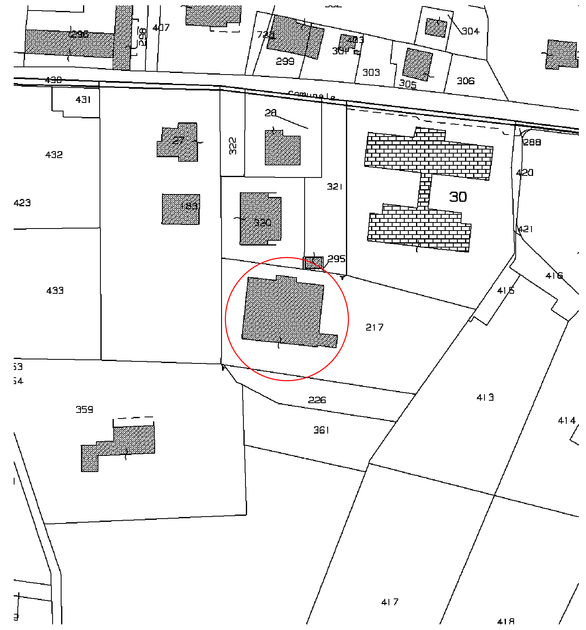

ESTRATTO MAPPA CATASTALE
Foglio 44 - Mapp.le 217
Scala 1:1000