




**PARTICOLARE TERMINALE DI DISTRIBUZIONE  
CON SISTEMA CONTABILIZZATO DEI SERVIZI  
DI TIPO PREPAGATO**

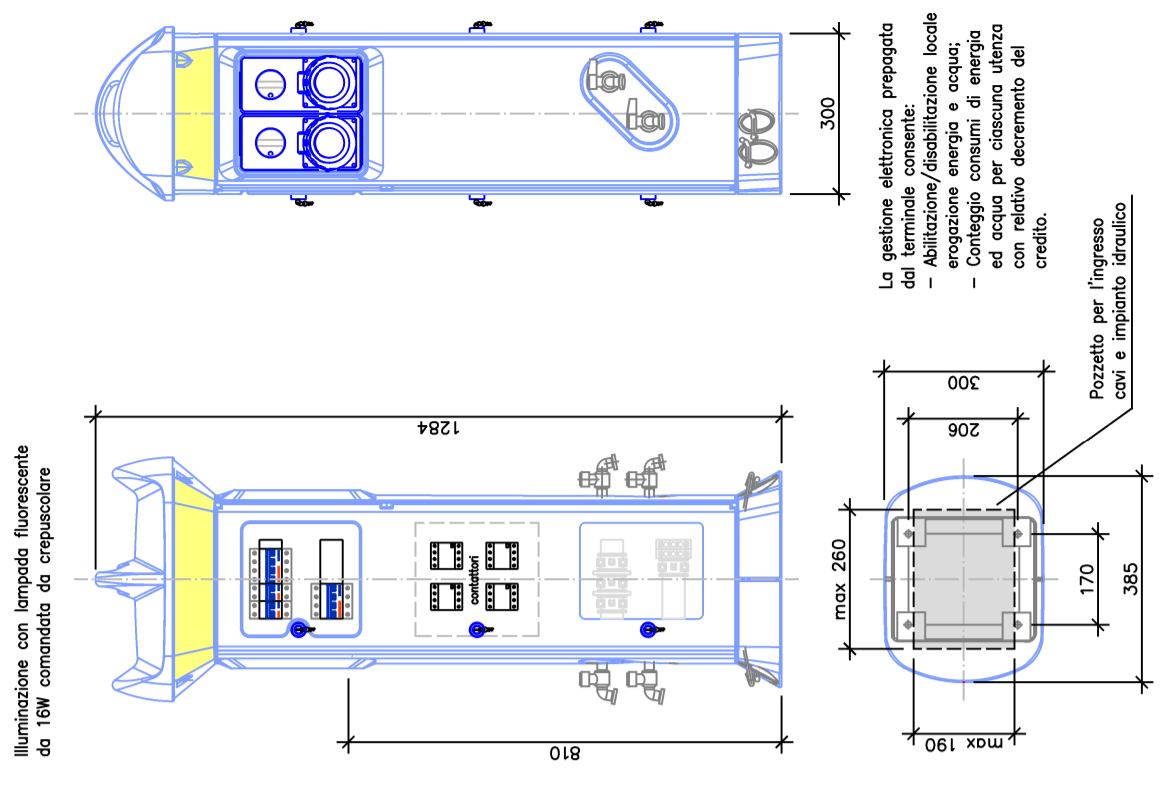


**PARTICOLARE DERIVAZIONE ALIMENTAZIONE  
ELETTRICA ALLE COLONNINE**

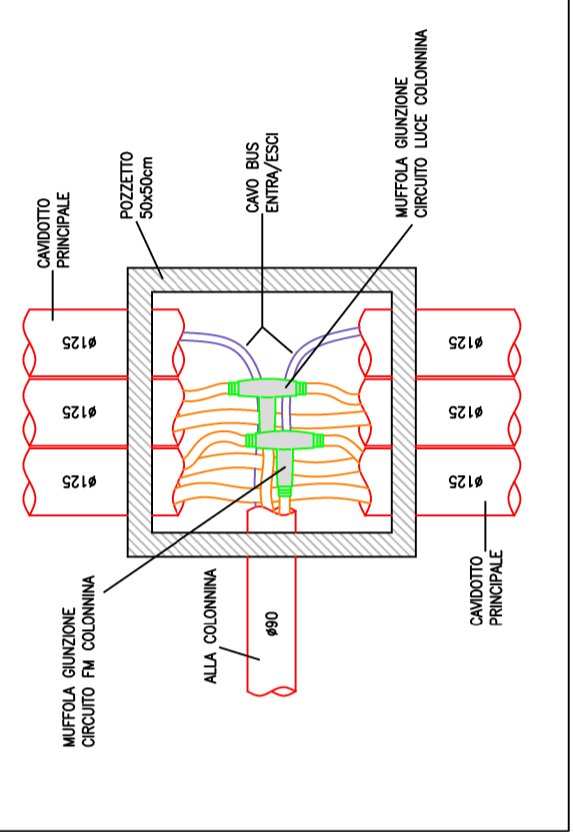


**PARTICOLARE INGRESSO CAVI ED IMPIANTO  
IDRAULICO TORRETTA SERVIZI ELETTRICI  
ED IDRICI - Scala 1:5**

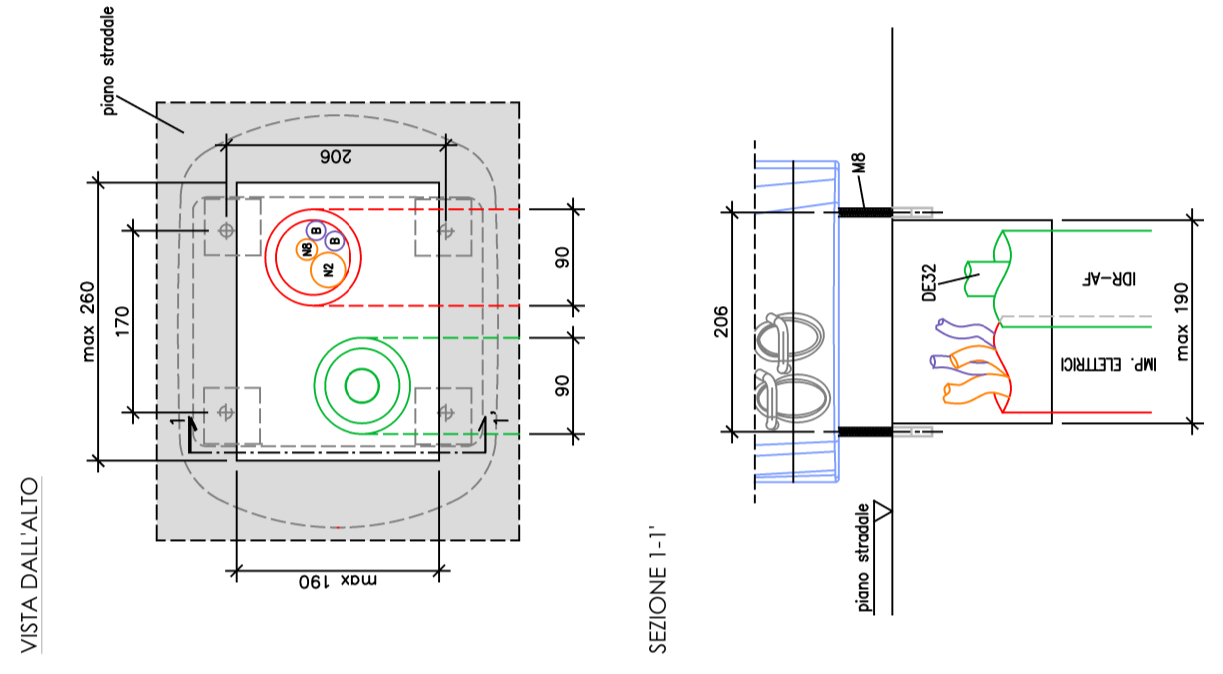

**SEZIONE A-A: COLONNINA SERVIZI ELETTRICI ED IDRICI - Scala 1:25**

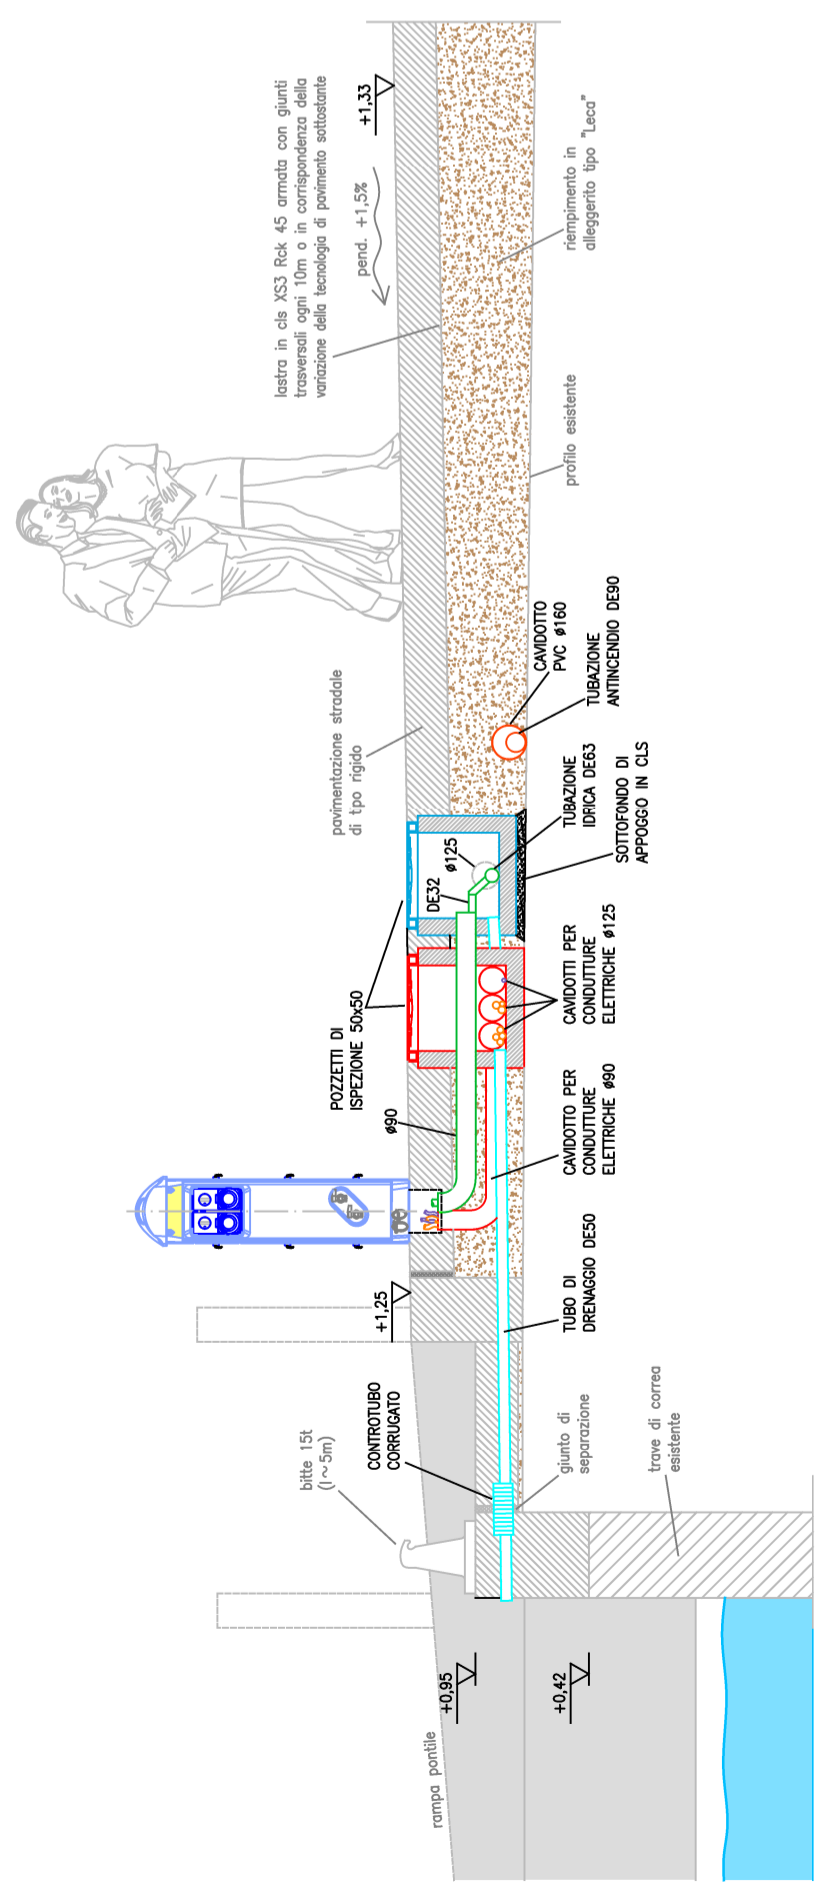

**SEZIONE B-B: COLONNINA IDRANTE UNI 45 - Scala 1:25**

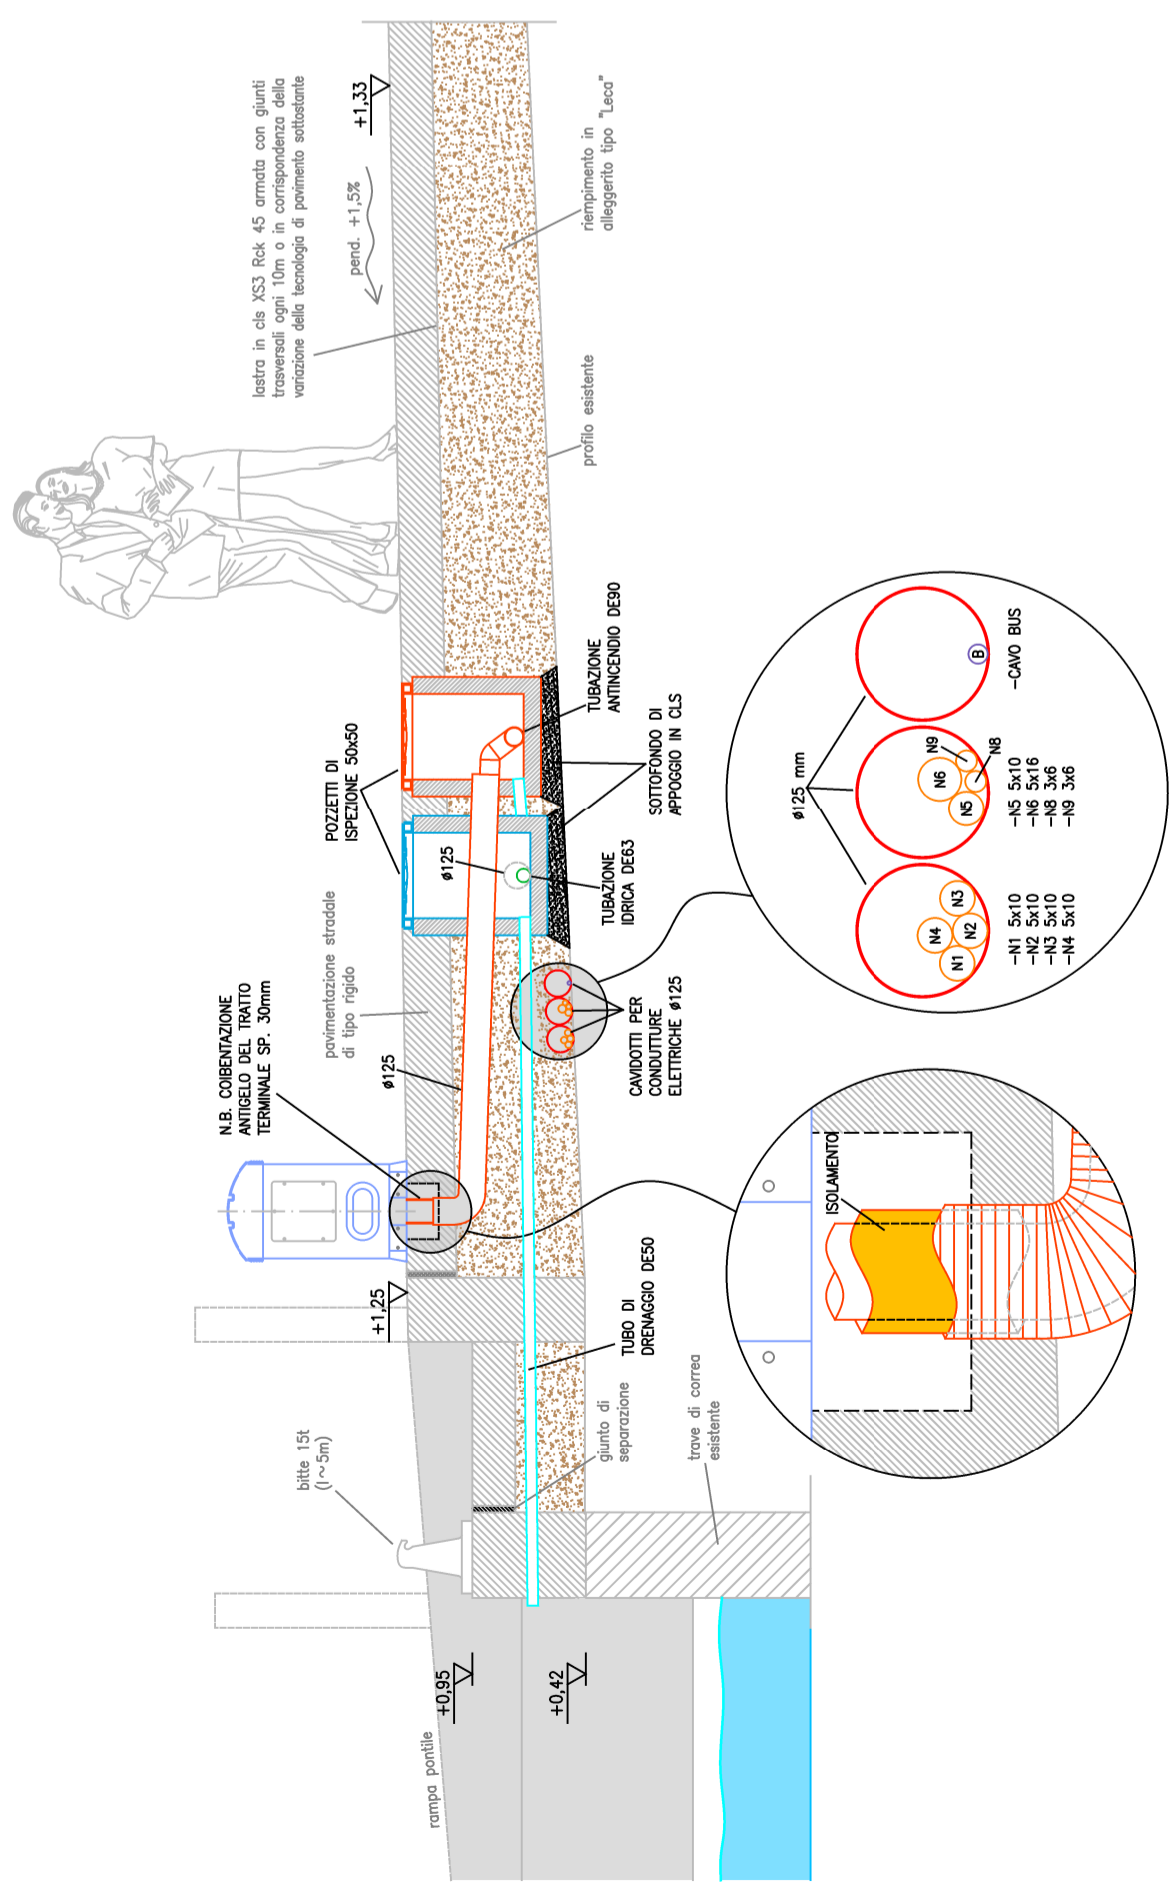

PROVINCIA DI FERRARA

REGIONE EMILIA-ROMAGNA

COMUNE DI GORO

**PROVINCIA DI FERRARA**

**INTERVENTI PER COSTRUZIONE BANCHINA SUD E PAVIMENTAZIONE  
ADIACENTE AL CANTIERE NAVALE E POSIZIONAMENTO PONTILI FLOTTANTI -  
SECONDO STRALCIO FUNZIONALE**

**DELIBERA GIUNTA REGIONALE N. 2234/2009**

**- PROGETTO PRELIMINARE/DEFINITIVO -**

Sezioni e particolari costruttivi degli impianti	
<b>R.U.P.:</b> Zappaterra geom. Matteo Collaboratori del R.U.P.: Lonati geom. Arianna Viviani geom. Antonio Rubis	<b>PROGETTISTA E D.L. STRUTTURE</b> Ing. Riccardo Casoli Via S. Maria Maddalena, 1 - 44100 Ferrara Tel. 0532/254311 - Fax 0532/254317 ORDINE INGEGNERI PROV. DI MODENA N° 7111/A +3988
<b>PROGETTISTA ARCHITETTONICO e D.L. STUDIO TECNICO</b> Studio Tecnico Via S. Maria Maddalena, 1 - 44100 Ferrara Tel. 0532/254311 - Fax 0532/254317 ORDINE INGEGNERI PROV. DI MODENA N° 7111/A +3988	<b>PROGETTO IMPIANTI</b> Papola Via S. Maria Maddalena, 1 - 44100 Ferrara Tel. 0532/254311 - Fax 0532/254317 ORDINE INGEGNERI PROV. DI MODENA N° 7111/A +3988
<b>CSP e CSE</b> geom. Daniela Ermini Via Argentei, 208 E - 44122 - Ferrara (FE) Tel. 0532/254311 - Fax 0532/254317 COLLEGIO GEOMETRI FERRARA N° 2605	<b>ASSISTENZA ALLA DIREZIONE LAVORI</b> geom. Alessandro Smeraldi Via Argentei, 208 E - 44122 - Ferrara (FE) Tel. 0532/254311 - Fax 0532/254317 COLLEGIO GEOMETRI FERRARA N° 2605
<b>TAVOLA</b> 104	Scala: - Disegnatore: Revisione: Data: <b>22/10/2015</b> Approvato: