



PIANTA PIANO PRIMO - BAR - PREVENZIONE INCENDI


valutazione progetto parere prot. VVF 4758 del 17/04/2009 (prot AUSL 47401 del 04/05/2009);
CPI prot VVF 9362 del 18/08/2016 pratica 6363 (prot AUSL 74345 del 10/08/2017); rinnovo pratica 6363
prot vvf 6502 del 23/04/19 (prot AUSL 48184/2019).

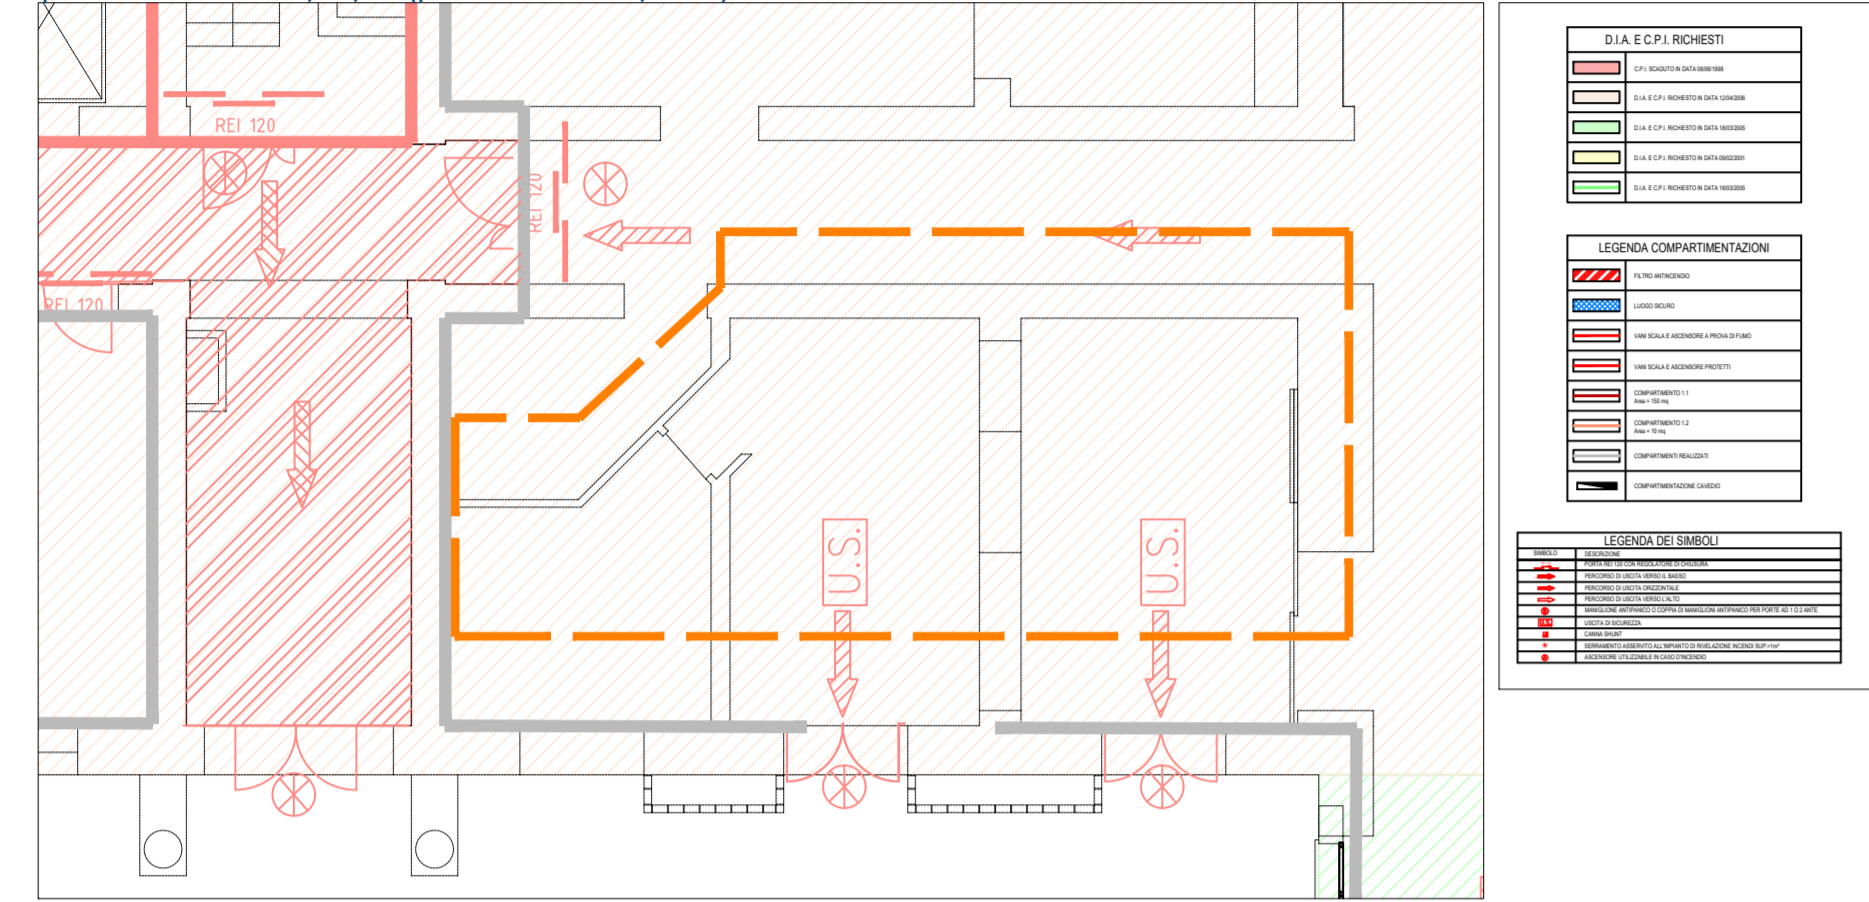

PIANTA DEPOSITO 3 PIANO CORPO D

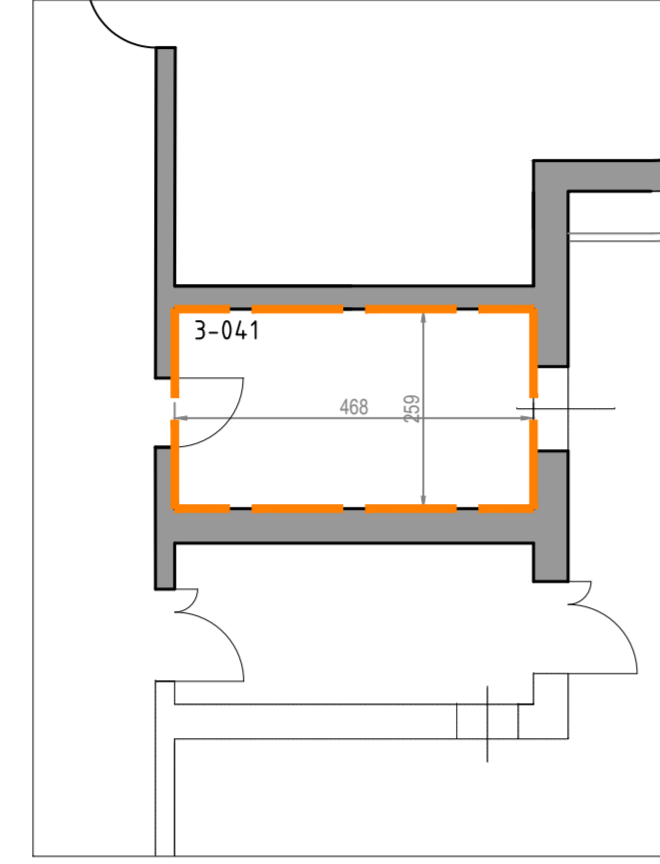


PIANTA PIANO PRIMO - BAR

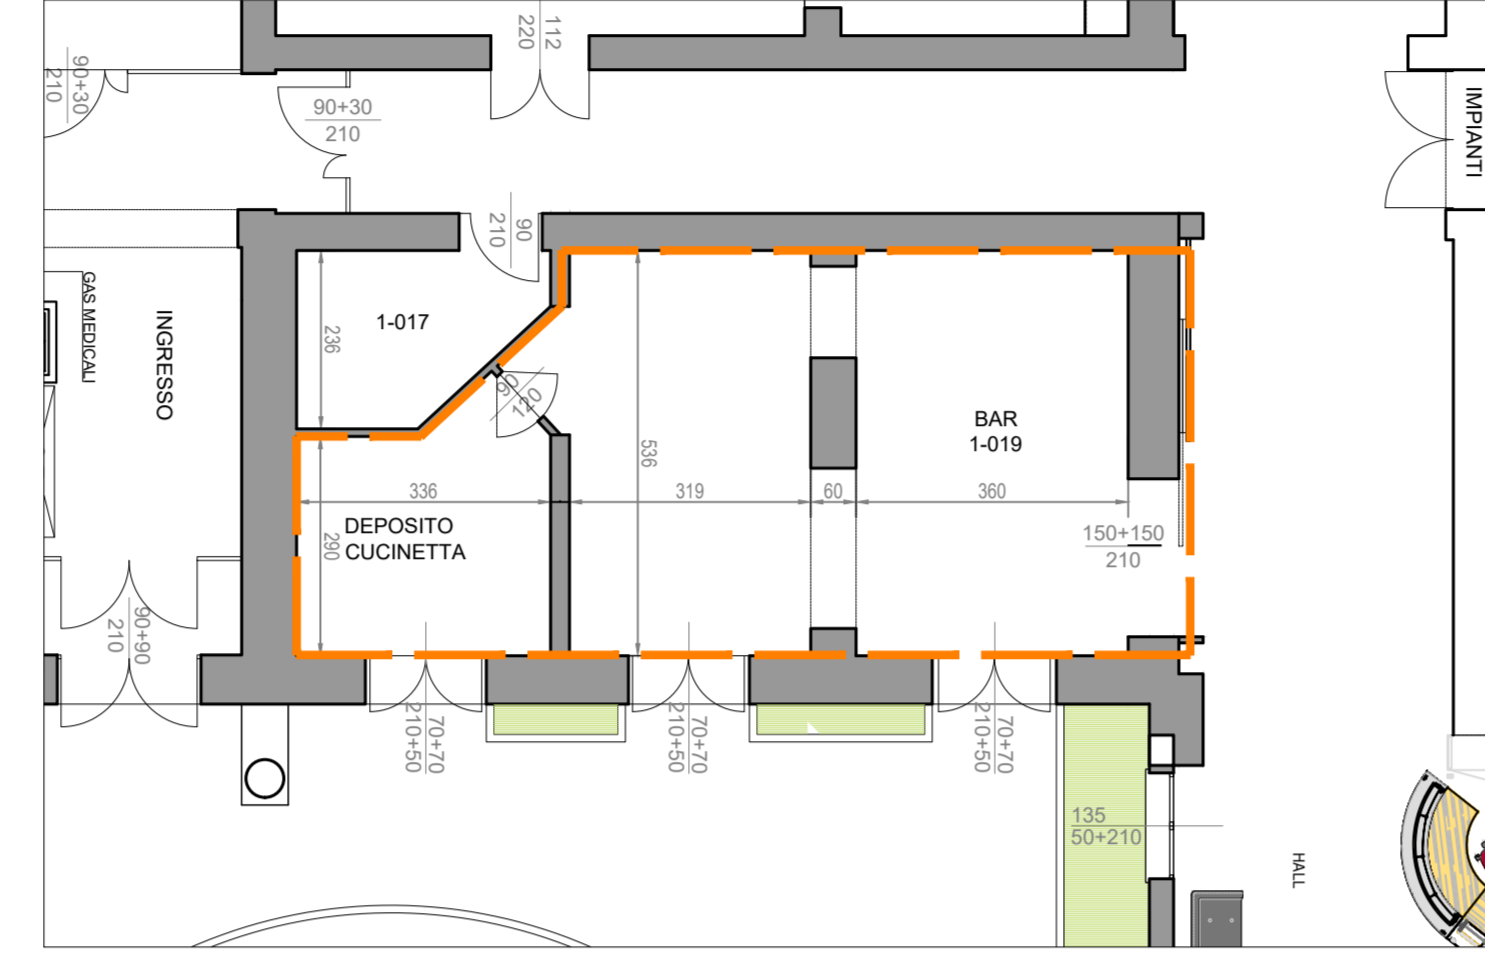


Area oggetto della concessione


PIANTA CHIAVE PIANO PRIMO - fuori scala

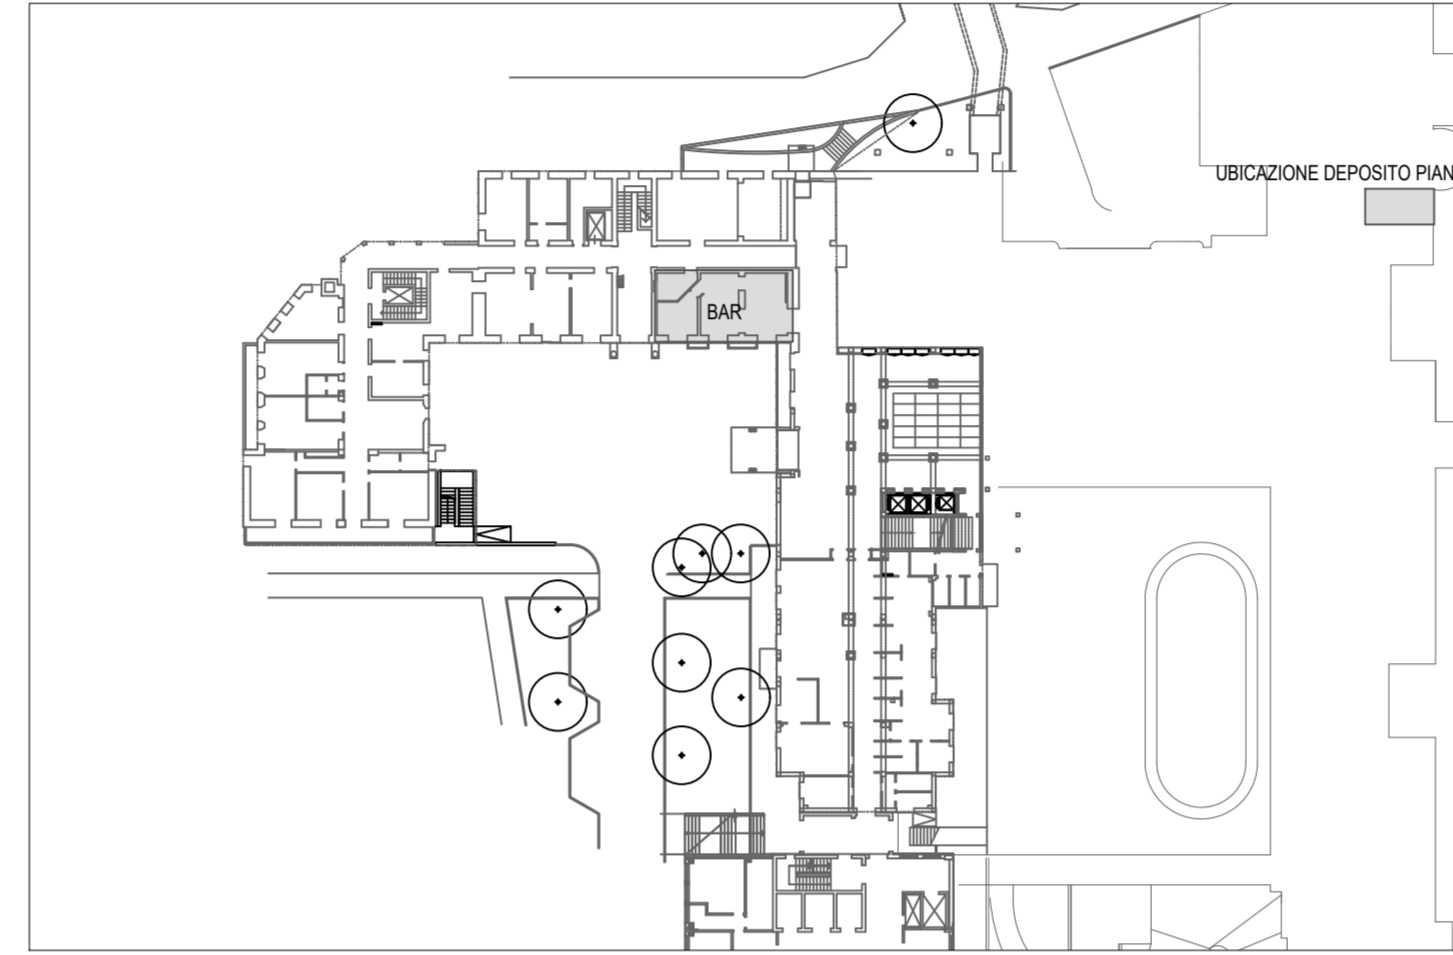

IMPIANTI ELETTRICI E SPECIALI

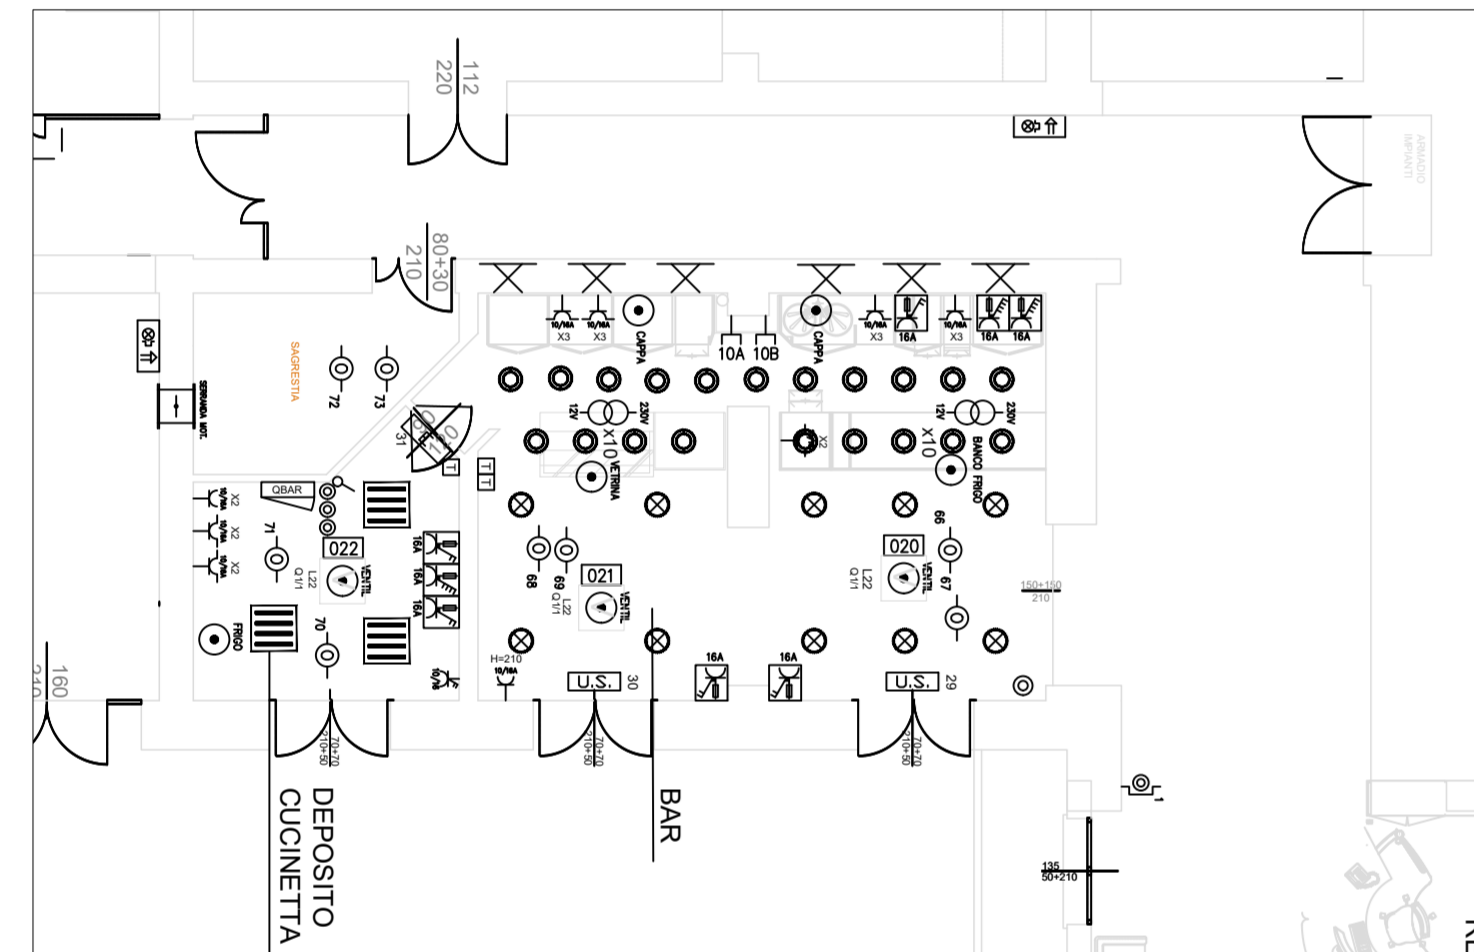

**IMPIANTO DI CLIMATIZZAZIONE - RETI AERUALICHE
VISTA D'INSIEME**

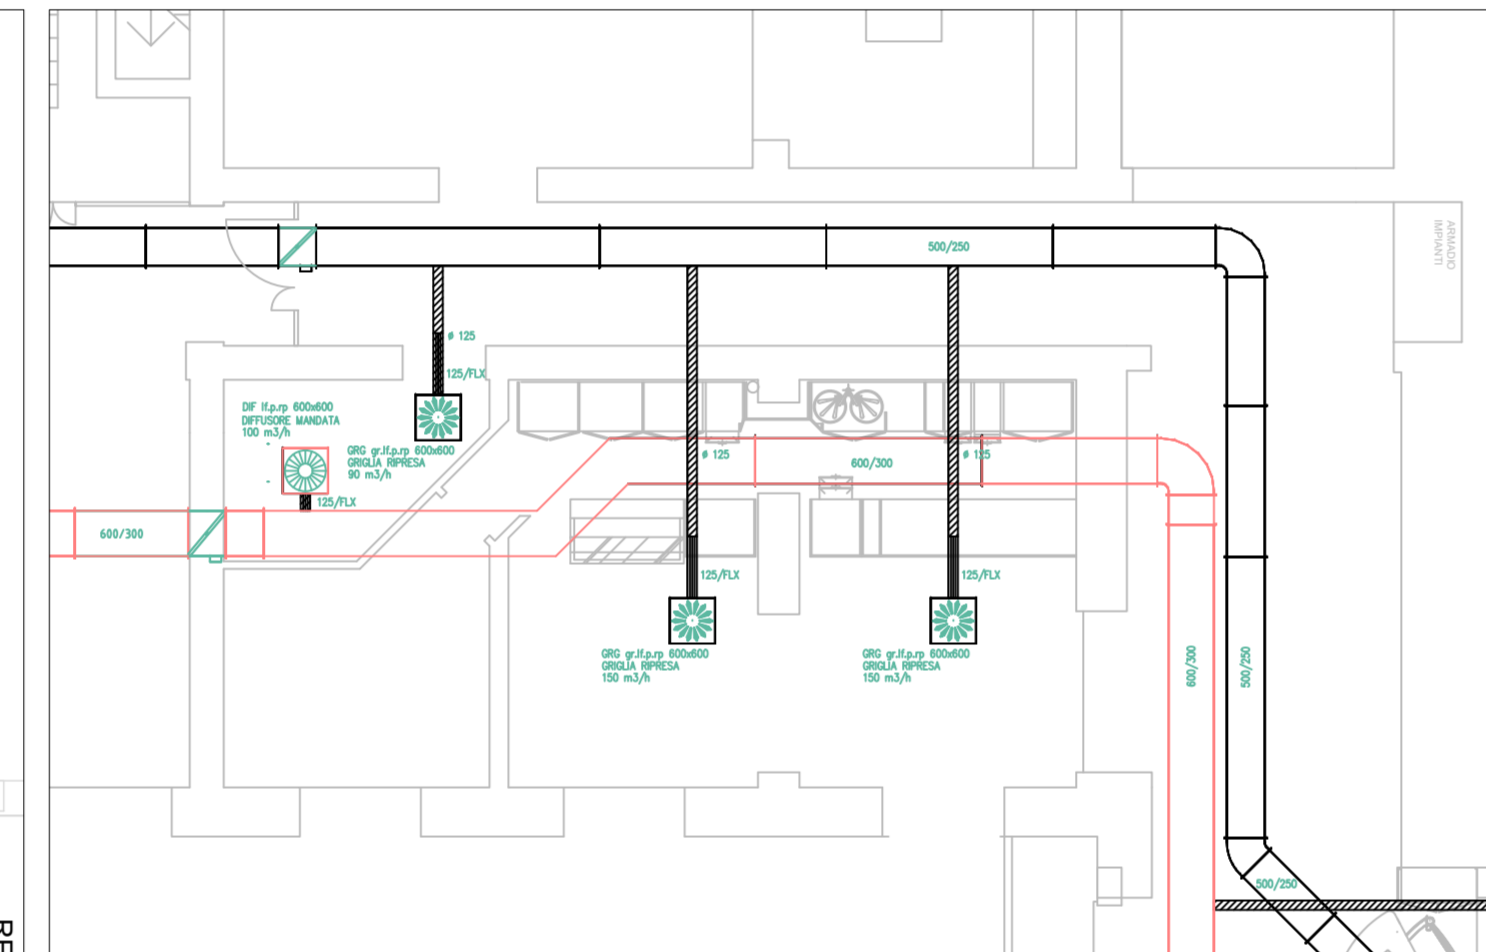

LEGENDA


REF. M ST	CAN lz	CANALIZZAZIONI RETTANGOLARI IN LAMERA DI ACCIAIO ZINCATO IN CONTROSOFFITTO RETE DI MANDATA COIBENTATA ESTERNAMENTE CON ELASTOMERO ESPANSO A CELLE CHIUSE.
	CAN lz	CANALIZZAZIONI RETTANGOLARI IN LAMERA DI ACCIAIO ZINCATO IN CONTROSOFFITTO RETE DI RIPRESA COIBENTATA ESTERNAMENTE CON ELASTOMERO ESPANSO A CELLE CHIUSE.
	CAN Cas	CANALIZZAZIONI CIRCOLARI SPINDOLI A SEMPLICE PARETE IN LAMERA DI ACCIAIO ZINCATO COIBENTATE ESTERNAMENTE CON ESPANSO INVESTITO CON MATERIALE ELASTOMERO ESPANSO A CELLE CHIUSE.
	CDL p	CONDOTTO FLESSIBILE PRESOLATO IN POLIETILENE CON ISOLAMENTO IN FIBRA DI POLIESTERE SPESORE 25 mm
	DF H.p.p	DIFFUSORE DI MANDATA COMPLETO DI PLENUM E REGOLATORE AUTODAZIONATO 600x600
	GRG gr.H.p.p	GRIGLIA DI RIPRESA COMPLETA DI PLENUM E REGOLATORE AUTODAZIONATO 600x600
		SERRANDA DI REGOLAZIONE
		SERRANDA TAGLIAFUOCO. APERTURA AUTOMATICA MOTORIZZATA 24V.

LA RAPPRESENTAZIONE GRAFICA DELLO STATO ATTUALE, ARCHITETTONICI ED IMPIANTI DEVE ESSERE VERIFICATA IN LOCO DALLA DITTA

LEGENDA SIMBOLI

Simbolo	Descrizione
[Linea con quadrato]	INDICAZIONE LINEA - QUADRO DI DISTRIBUZIONE
[Icona]	PLAFONIERA TIPO ESSECO LUCE INRETTA 2x25W
[Icona]	PLAFONIERA FILIPPI 4x18W DARK LIGHT
[Icona]	FARETTO DA INCASSO FILIPPI DODICA 2x20W
[Icona]	PUNTO LUCE A PARETE
[Icona]	TRASFORMATORE 230V/12V PER FARETTI
[Icona]	LAMPADA DI EMERGENZA TIPO OVA 1x18W
[Icona]	FARETTO DA INCASSO TIPO SIMES MINIP CON LAMPADA 12V 30W
[Icona]	FARETTO DA INCASSO TIPO SIMES RING CON LAMPADA 100LUMI 70W
[Icona]	LAMPADA DI EMERGENZA S.A. TIPO OVA 1x18W/1x8W
[Icona]	PUNTO PRESA IEC309 2P+T 16A
[Icona]	PULSANTE ACCENSIONE LUCI
[Icona]	PUNTO LUCE A PARETE
[Icona]	SEZIONATORE MULTIPOLARE IN CASSETTA ISOLANTE IP55
[Icona]	DEVIAITORE UNIPOLARE
[Icona]	INTERRITTORE UNIPOLARE
[Icona]	PUNTO PRESA IEC309 3P+T+PE 16A
[Icona]	PUNTO PRESA BIPASSO 10/16A
[Icona]	PUNTO PRESA BIPASSO 10/16A CON BIPOLARE
[Icona]	PUNTO PRESA SCHUKO BIPASSO 10/16A LINEA NORMALE
[Icona]	PUNTO PRESA SCHUKO BIPASSO 10/16A LINEA DA UPS
[Icona]	PUNTO DI ALLACCO A UTILIZZATORE
[Icona]	FARETTO DA INCASSO REGGANI 7711/02
[Icona]	PULSANTE MOTORIZZAZIONE APR/CHIUSO
[Icona]	QUADRO ELETTRICO
[Icona]	VENTILCONNETTORE A SOFFITTO
[Icona]	PLAFONIERA FILIPPI LINDA 2x30W
[Icona]	PUNTO TERMOSTATO AMBIENTE
[Icona]	PUNTO PRESA DATI RJ 45 CAT 5E
[Icona]	RILEVATORE DI FUMO ALL'INTERNO DEL CONTROSOFFITTO
[Icona]	PANNELLO DI SEGNALAZIONE OTTICO ACUSTICA RIL INCENDIO
[Icona]	RILEVATORE DI FUMO A CONTROSOFFITTO
[Icona]	PULSANTE ALLARME INCENDIO


IMPIANTO DI CLIMATIZZAZIONE - RETI IDRONICHE

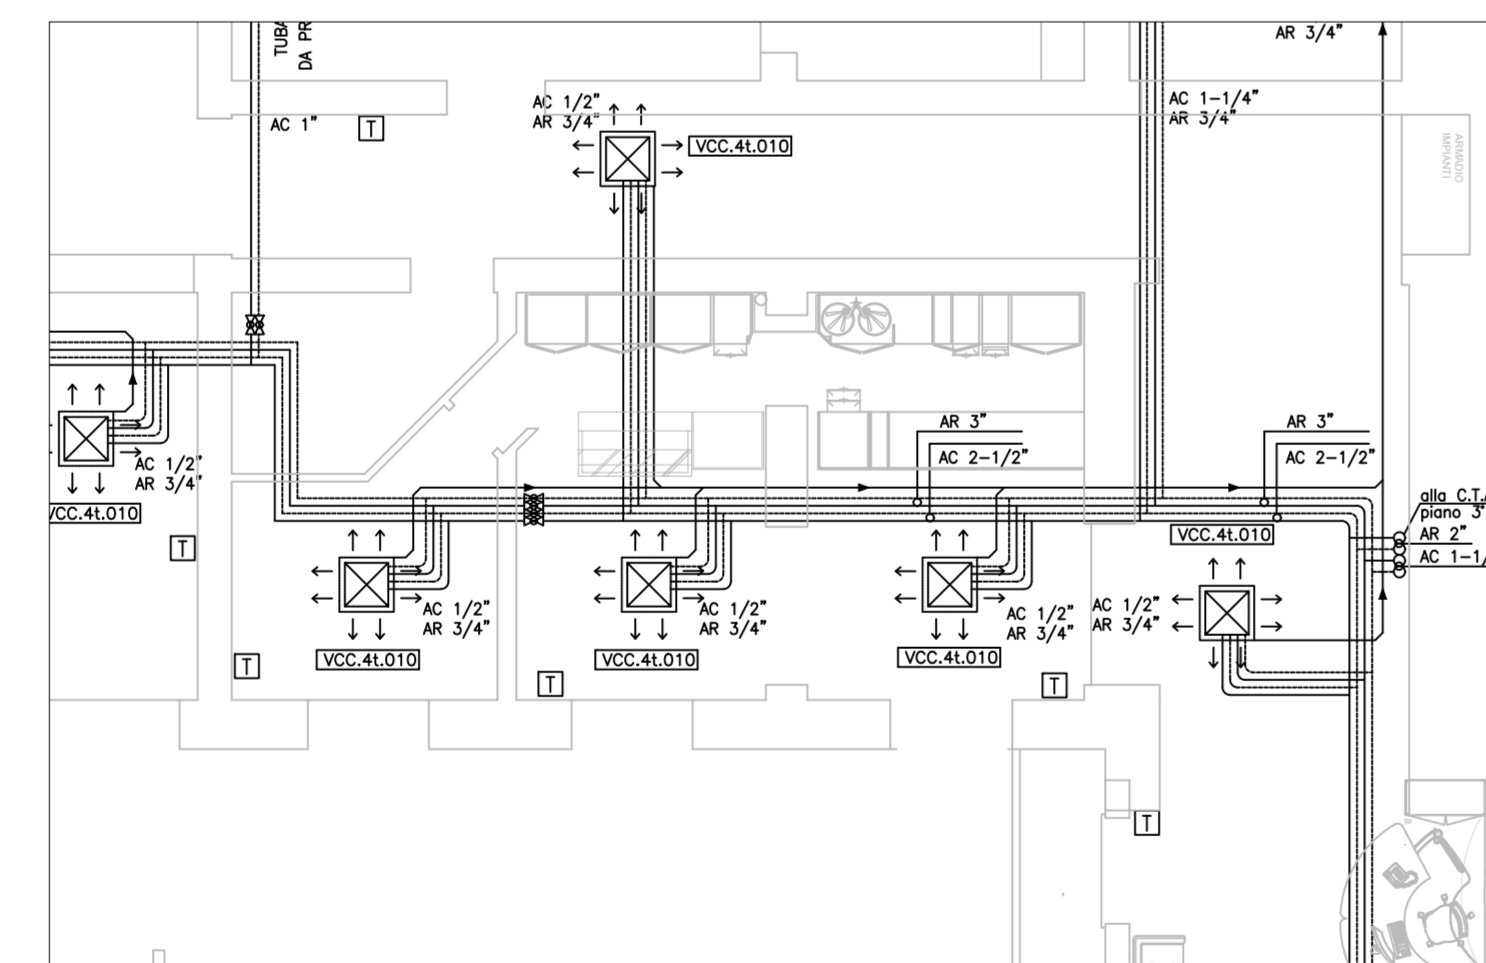

LEGENDA

REF. M ST	TUB an.un	TUBAZIONI IN ACCIAIO NERO UNI 8863/L AC = ACQUA CALDA RISCALDAMENTO (RADIATORI - BATTERIE CALDE, VENTILCONNETTORI E CTA) AR = ACQUA REFRIGERATA (BATTERIE FREDE, VENTILCONNETTORI E CTA)
	TUB ped.s	RETE DRENAGGIO CONDENZA VENTILCONNETTORI INSTALLATA A PAVIMENTO PENNACCHIA C/SE CON TUBO DI PE SALVATO DI TESTA ø mm 50
	VCV 1g.4l.vz.vx	VENTILCONNETTORE PER INSTALLAZIONE VERTICALE CON 200COLI (4 TUBI) PANNELLO DI COMANDO E REGOLATORE AMBIENTE MONTATO A BORDO MACCHINA
	RAD ot	RADIATORE IN ACCIAIO TUBULARE COMPLETO DI VALVOLA TERMOSTATICA E DETENTORE A SQUADRO. VERNICIATURA EPOSSIDICA COLORE RAL 9010
	VCC 4l.vx	UNITA' IDRONICA VENTILCONNETTORE A CASSETTA PER INSTALLAZIONE NEL CONTROSOFFITTO (4 TUBI) PANNELLO DI COMANDO E REGOLATORE AMBIENTE REMOTO
	BAR la.2000	BARRIERA A LAMA D'ARIA, CON TERMOSTATO AMBIENTE E CONTATTO PORTA
		UNITA' TERMOVENTILANTE CON RECUPERO DI CALORE
		TERMOSTATO AMBIENTE

IMPIANTO IDRICOSANITARIO

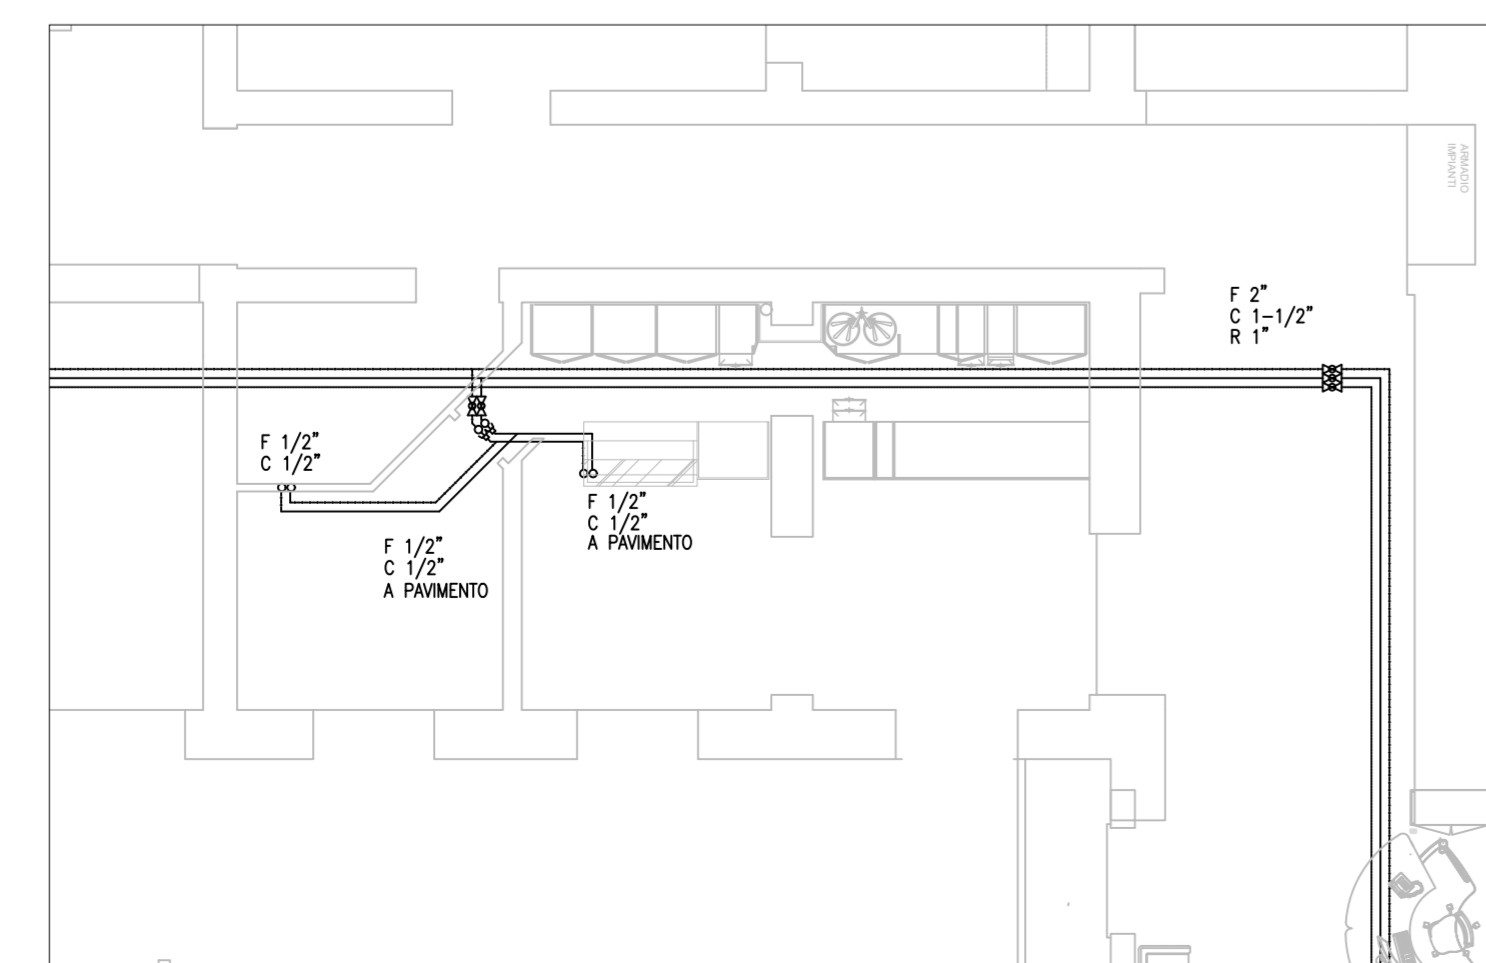

LEGENDA

REF. M ST	TUB az.un	RETE ACQUA FREDDA POTABILE REALIZZATA CON TUBO IN ACCIAIO ZINCATO UNI 8863/L
	C	RETE ACQUA CALDA DI CONSUMO REALIZZATA CON TUBO IN ACCIAIO ZINCATO UNI 8863/L
	R	RETE ACQUA RISCIOLO REALIZZATA CON TUBO IN ACCIAIO ZINCATO UNI 8863/L
	SAN ACC.v	RUBINETTO D'ARRESTO AD INCASSO CON GAPPUCINO CROMATO

CONSEGNA	VERIFICA / VALIDAZIONE / APPROVAZIONE
DATA E PROT.	DATA E PROT.
<p>SERVIZIO SANITARIO REGIONALE EMILIA ROMAGNA Azienda Unità Sanitaria Locale di Reggio Emilia IRCCS Istituto in tecnologie avanzate e modelli assistenziali in oncologia</p> <p>WORLD CLINICAL</p> <p>Dipartimento Tecnico Area Tecnica Patrimoniale</p>	
<p>GESTIONE IN CONCESSIONE DI DURATA PLURIENNALE DEI SERVIZI BAR E PICCOLA RISTORAZIONE ALL'INTERNO DEI LOCALI DELL'OSPEDALE DI CASTELNUOVO NE' MONTI DELL'AUSL DI REGGIO EMILIA LOTTO 2</p>	
<p>ALLEGATI GRAFICI DI GARA</p>	
GRUPPO DI LAVORO DIPARTIMENTO TECNICO: Ing. Sirona Valselli	<p>PROPRIETA'</p> <p>AZIENDA USL DI REGGIO EMILIA DIRETTORE GENERALE Dott.ssa Cristina Marchesi</p>
DIPARTIMENTO TECNICO DIRETTORE: Ing. Claudia Reggiani	<p>DIREZIONE LAVORI</p> <p>N. PROGRESS. 01</p>
ELABORATO: Corpo B Pianta Architettoniche con Individuazione Aree Oggetto di Concessione - Prevenzione Incendi - Impianti Meccanici - Impianti elettrici e Speciali	<p>CODICE PROG. G SCALA 01</p>
DATA: novembre 2020	<p>AGGIORNAMENTI</p>
FILE	<p>ARCHIVIO AUSL N.</p> <p>COLLABORATORE/ESTENSORE</p>